


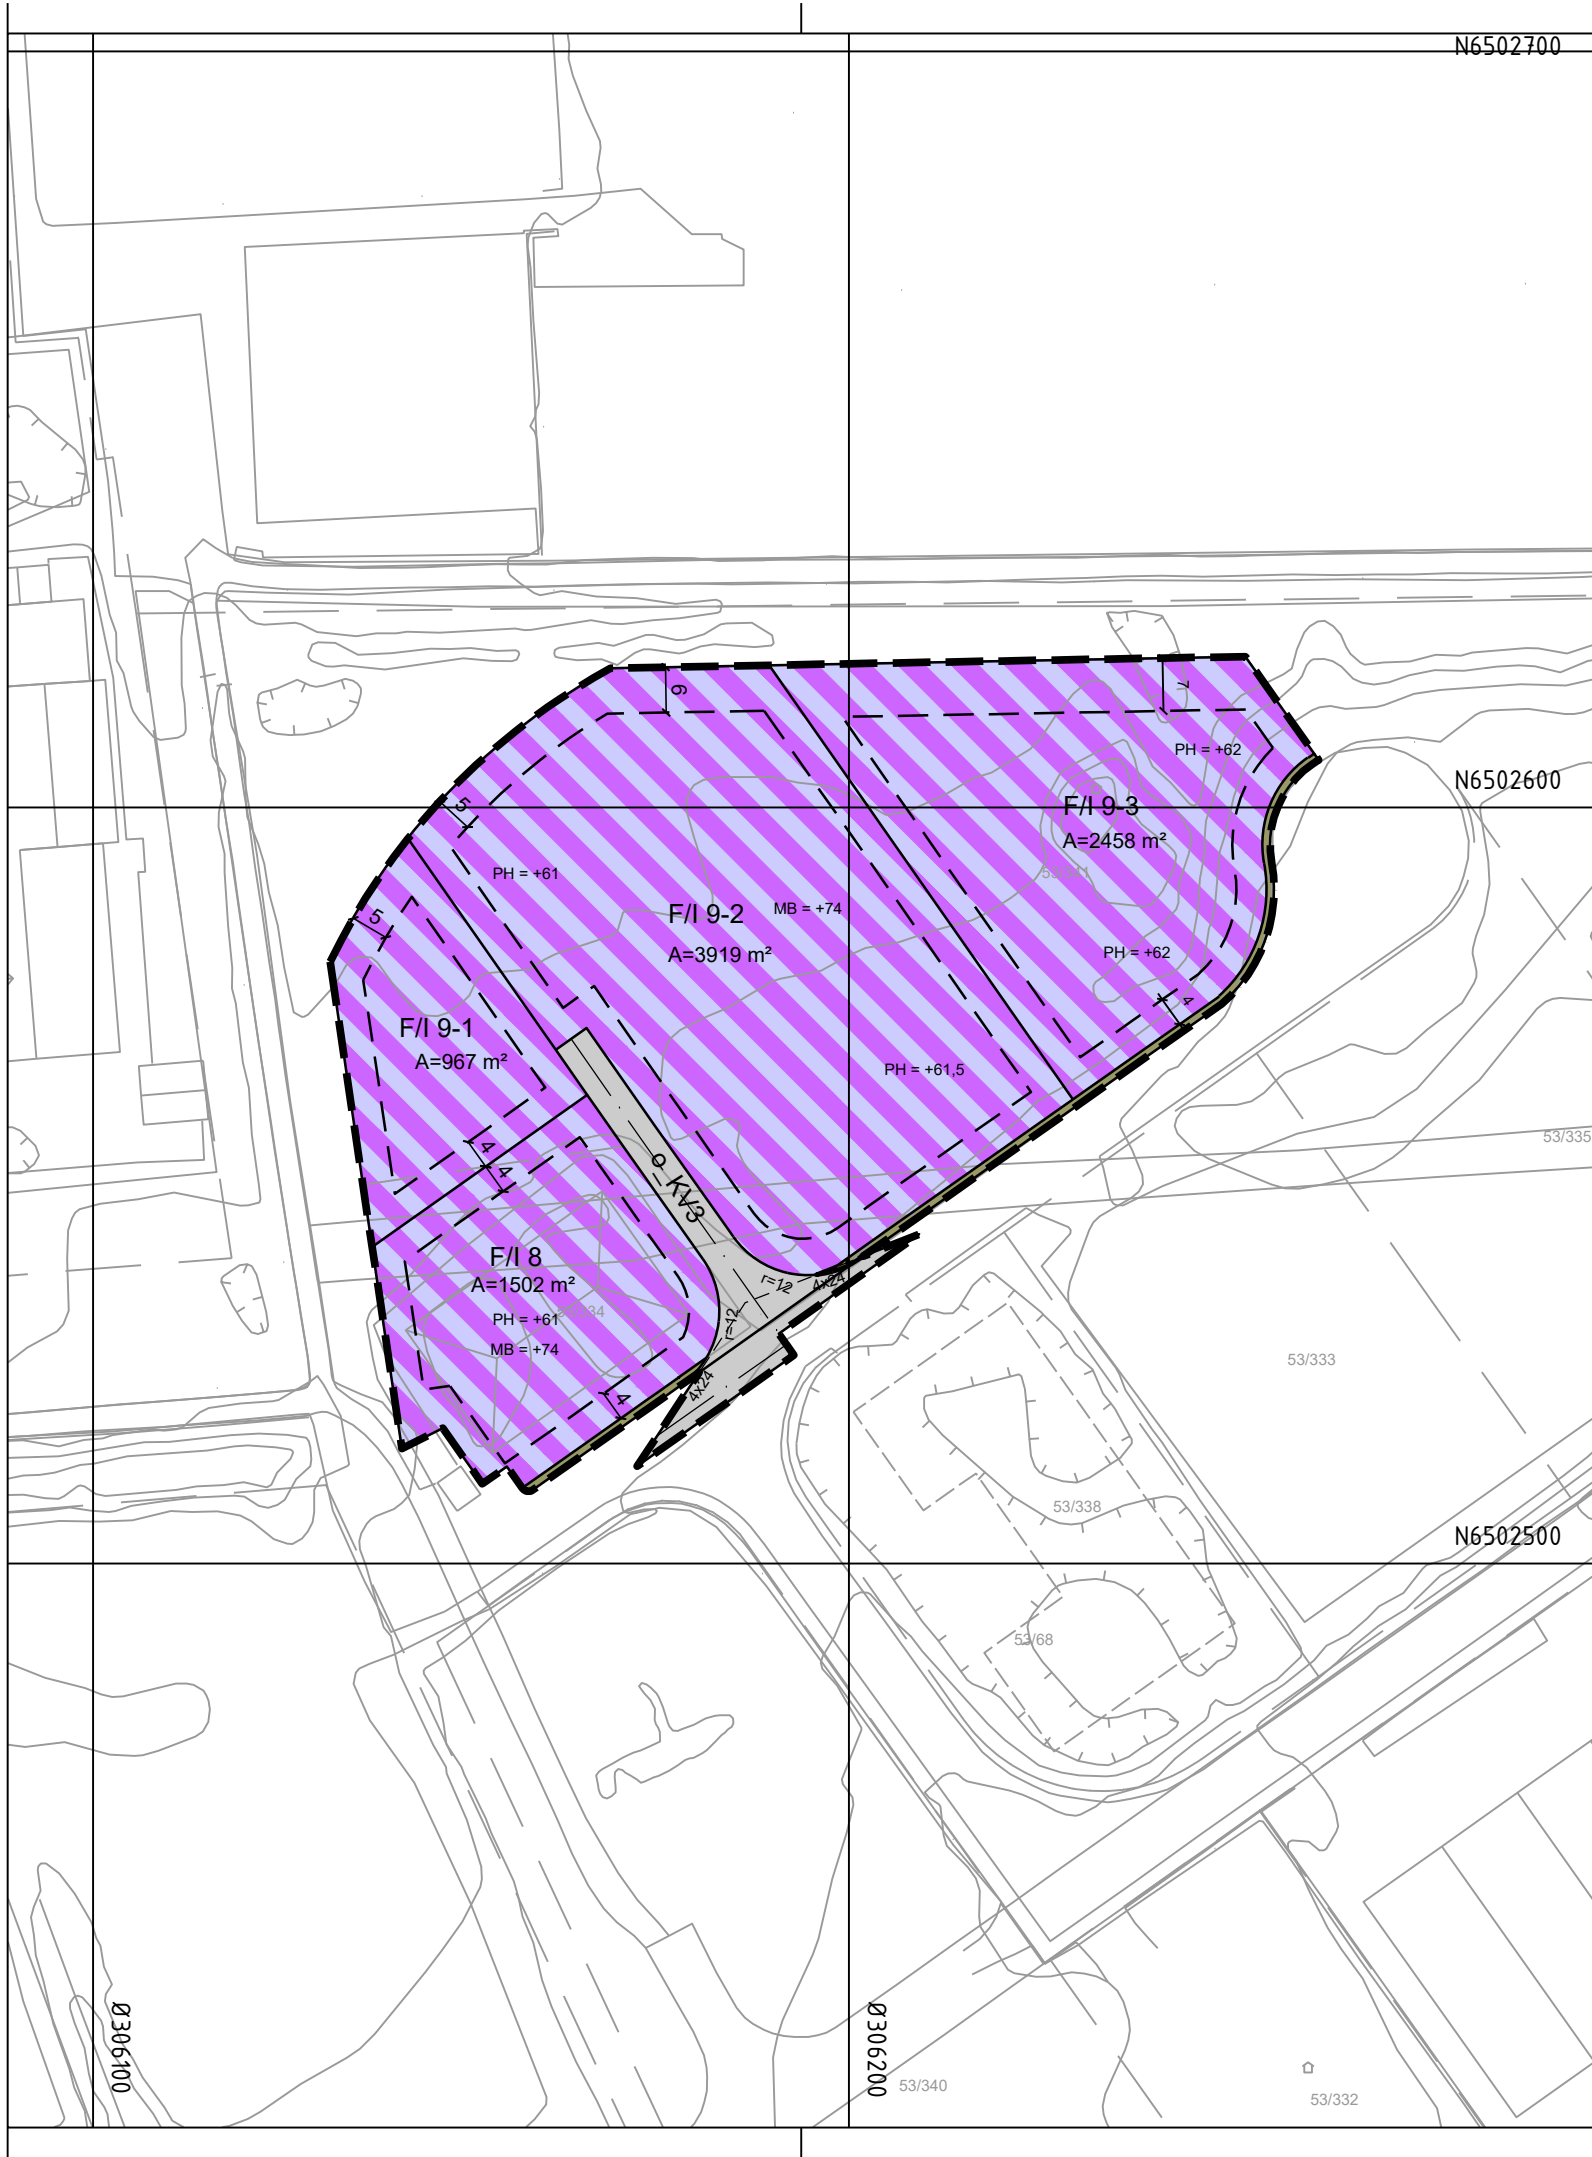

Tegnforklaring

Reguleringsplan PBL 2008

§12-5. Nr. 1 - Bebyggelse og anlegg

F/I Forretning/industri

§12-5. Nr. 2 - Samferdselsanlegg og teknisk infrastruktur

KV Kjøreveg

AVG Annen veggrunn - grøntareal

§12-6 - Hensynssoner

H140 Frisikt

Linjesymbol

- Plangrense
- Formålgrense
- Grense for sikringssone
- Byggegrense
- Regulert senterlinje
- Frisikttlinje
- Måle og avstandslinje

Kartopplysninger

Kilde for basiskart: Kartportalen Hå kommune
Dato for basiskart: 01.07.2025
Koordinatsystem: ETRS89.UTM-32N
Høydegrunnlag: NN2000

Ekvidistanse: 1m
Kartmålestokk: 1:1000
0 25 50m



Reguleringsendring av:

Hå kommune
Reguleringsendring etter forenklet prosess revisjon 02.07.2025
Områderegulering for Tjemslandsmarka industriområde
Nasjonal arealplanID: 1119_1151



Saksbehandling ifølge plan- og bygningsloven

Nabovarsel / høring	Administrativt vedtak	Plankart datert	Bestemmelser datert	
15.08.2025	16.09.2025	02.07.2025	02.07.2025	
		Utarbeidet av  Hå kommune	Saksnr	583/25
			Rev. dato	02.07.2025

Det bekreftes at plankartet er i samsvar med fullmaktsvedtak

Ole Vikse
Plansjef