



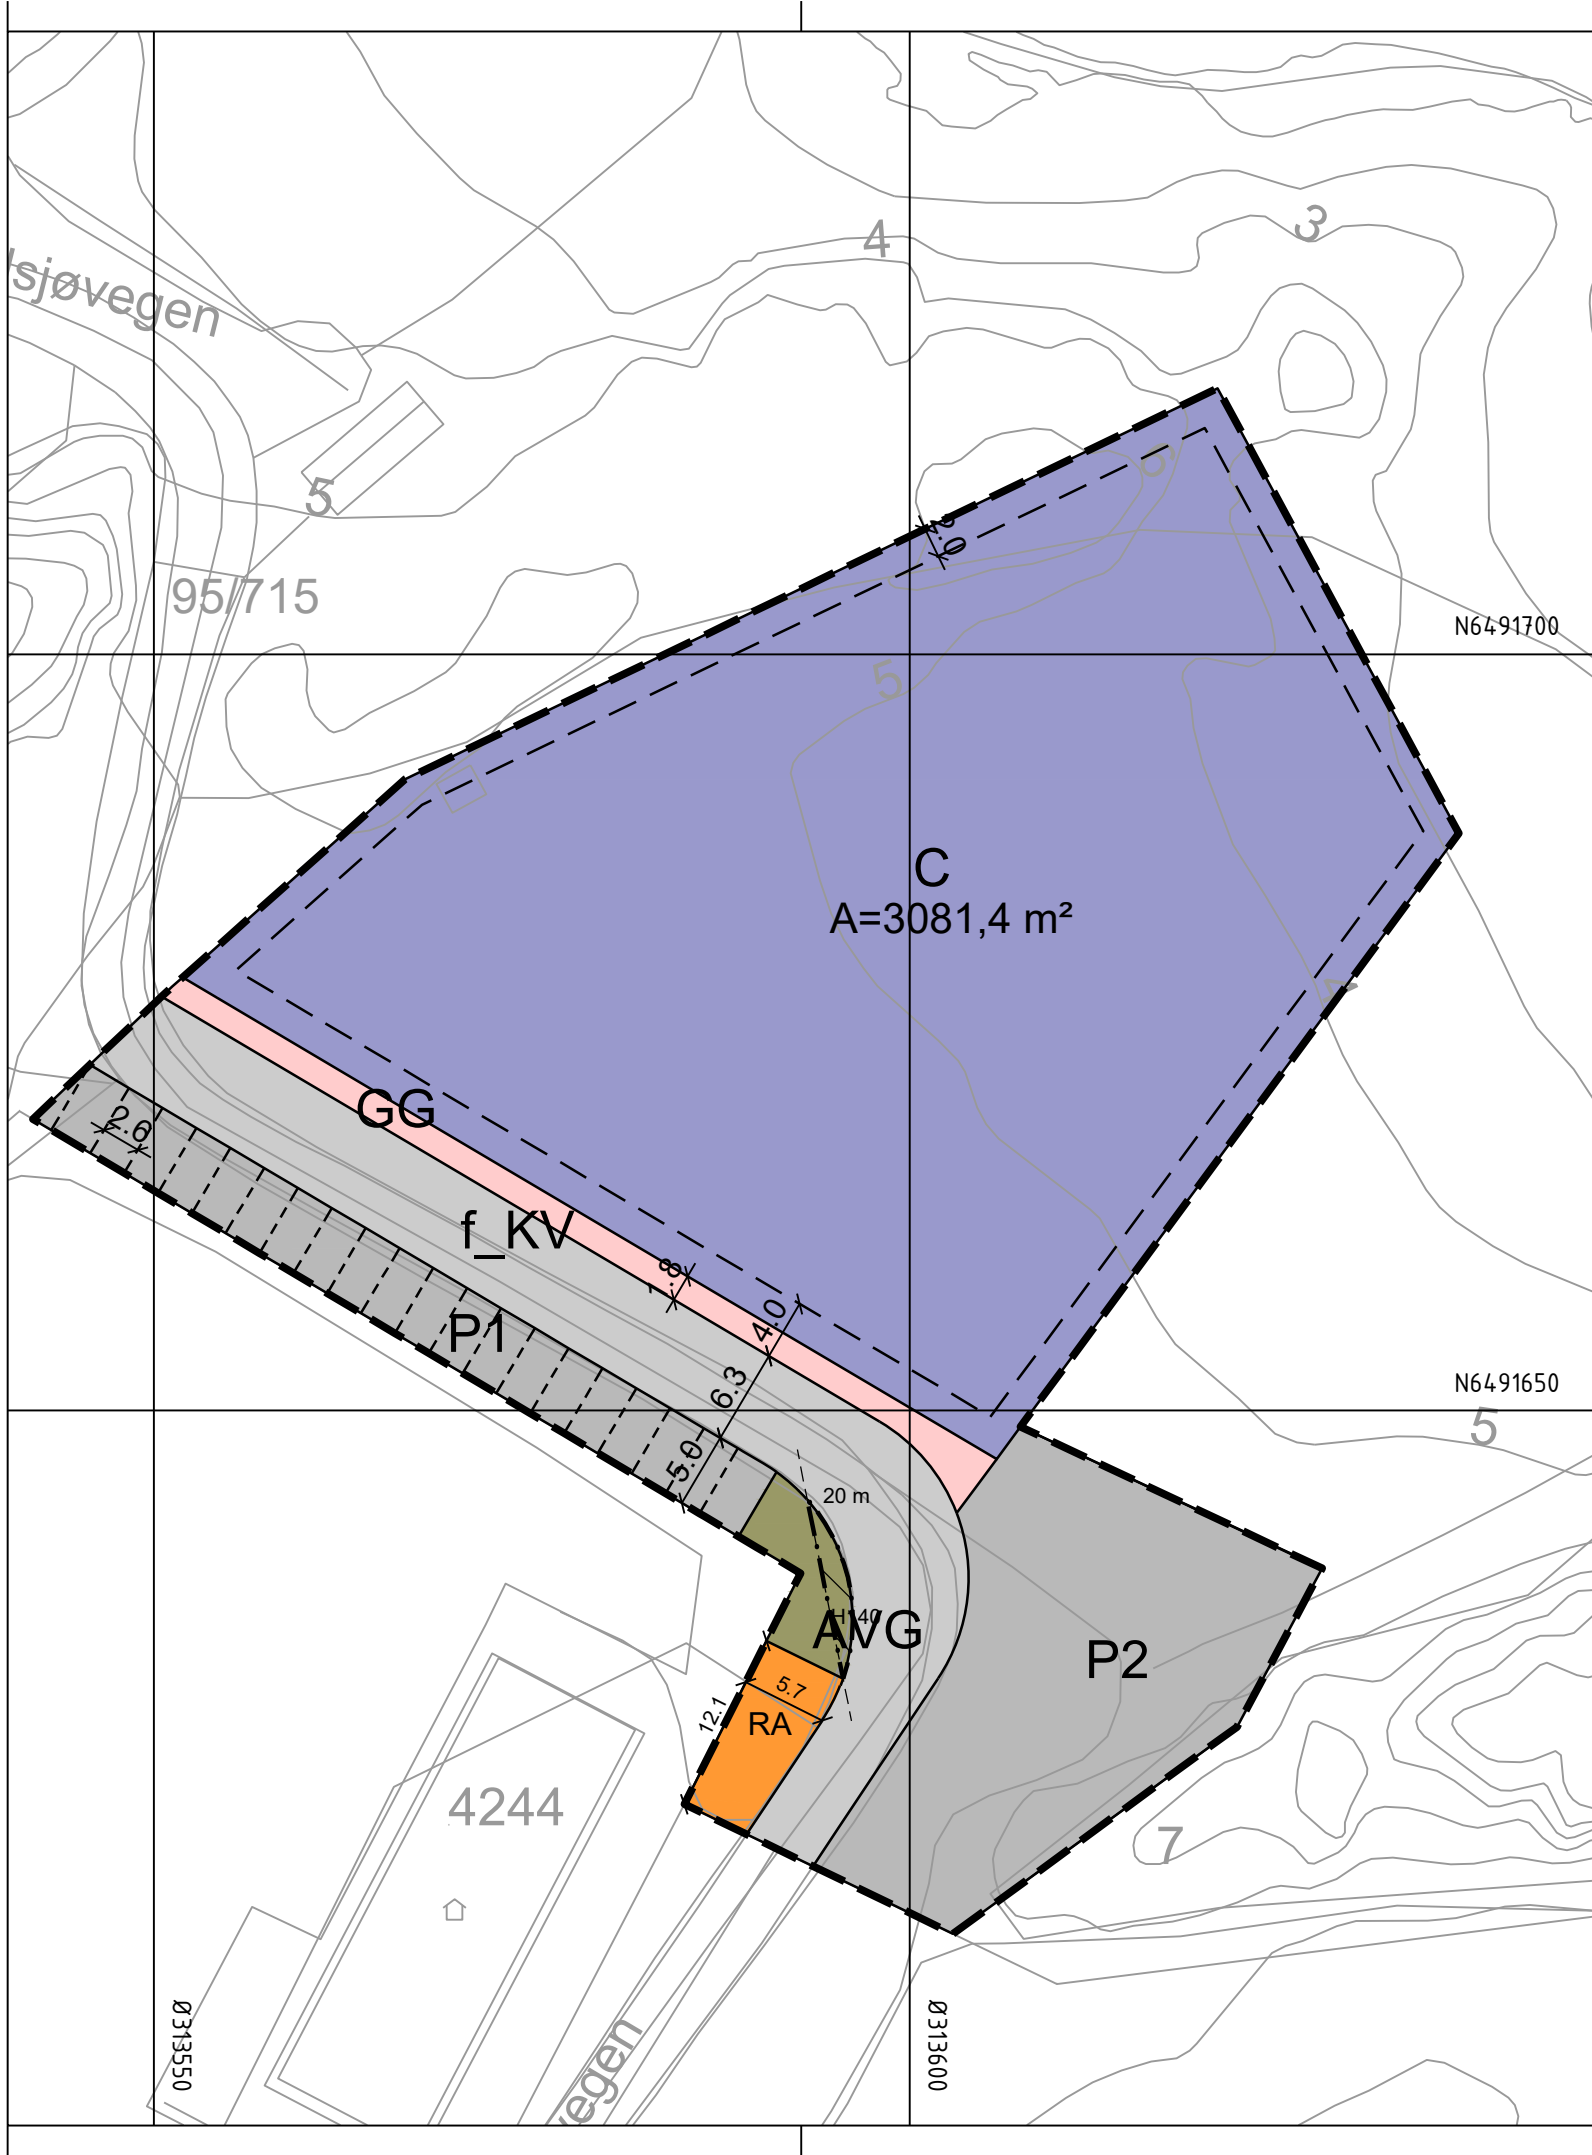

Tegnforklaring

Reguleringsplan PBL 2008

§12-5. Nr. 1 - Bebyggelse og anlegg

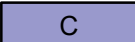

Campingplass




Renovasjonsanlegg

§12-5. Nr. 2 - Samferdselsanlegg og teknisk infrastruktur



Kjørveg

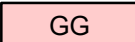

Gangveg/gangareal/gågate




Annen veggrunn - grøntareal



Parkering

§12-6 - Hensynssoner

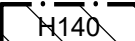


Frisikt

Linjesymbol



Plangrense

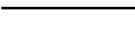

Formålgrense



Grense for sikringszone

--- Byggegrense

----- Frisiktlinje

----- Regulert parkeringsfelt

----- Måle og avstandslinje

Kartopplysninger

Kilde for basiskart: Norkart

Dato for basiskart: 25.10.2024

Koordinatsystem: ETRS89.UTM-32N

Høydegrunnlag: NN2000

Ekvidistanse: 1m

Kartmålestokk: 1:500

0 12.5 25m



Hå
kommune

Detaljregulering

Detaljregulering for Grønefed
camping

Med tilhørende reguleringsbestemmelser

Arealplan-ID:

1119_202405

Forslagsstiller:

Hans Berge Stokkeland

SAKSBEHANDLING ETTER PLAN- OG BYGNINGSLOVEN

SAKS-NR	DATO	SIGN
---------	------	------

Dato	XXX	Revisjon	XXX
Dato	XXX	Revisjon	XXX
Dato	XXX	Revisjon	XXX

Kommunestyret sitt vedtak

Ny 2. gang behandling

Offentlig ettersyn fra til

2. gangs behandling

Offentlig ettersyn fra til

1. gangs behandling

Kunngjøring av oppstart av planarbeid: 05.11.2024-04.12.2024

Oppstartsmøte: 24.10.2024

PLANEN ER UTARBEIDET AV:



PLANKONSULENT

TEGNNR.	DATO	SIGN
---------	------	------

Det bekreftes at planen er i samsvar med kommunestyrets vedtak av

BekreftDato	PLANSJEFNAVN
Dato	Plansjef