


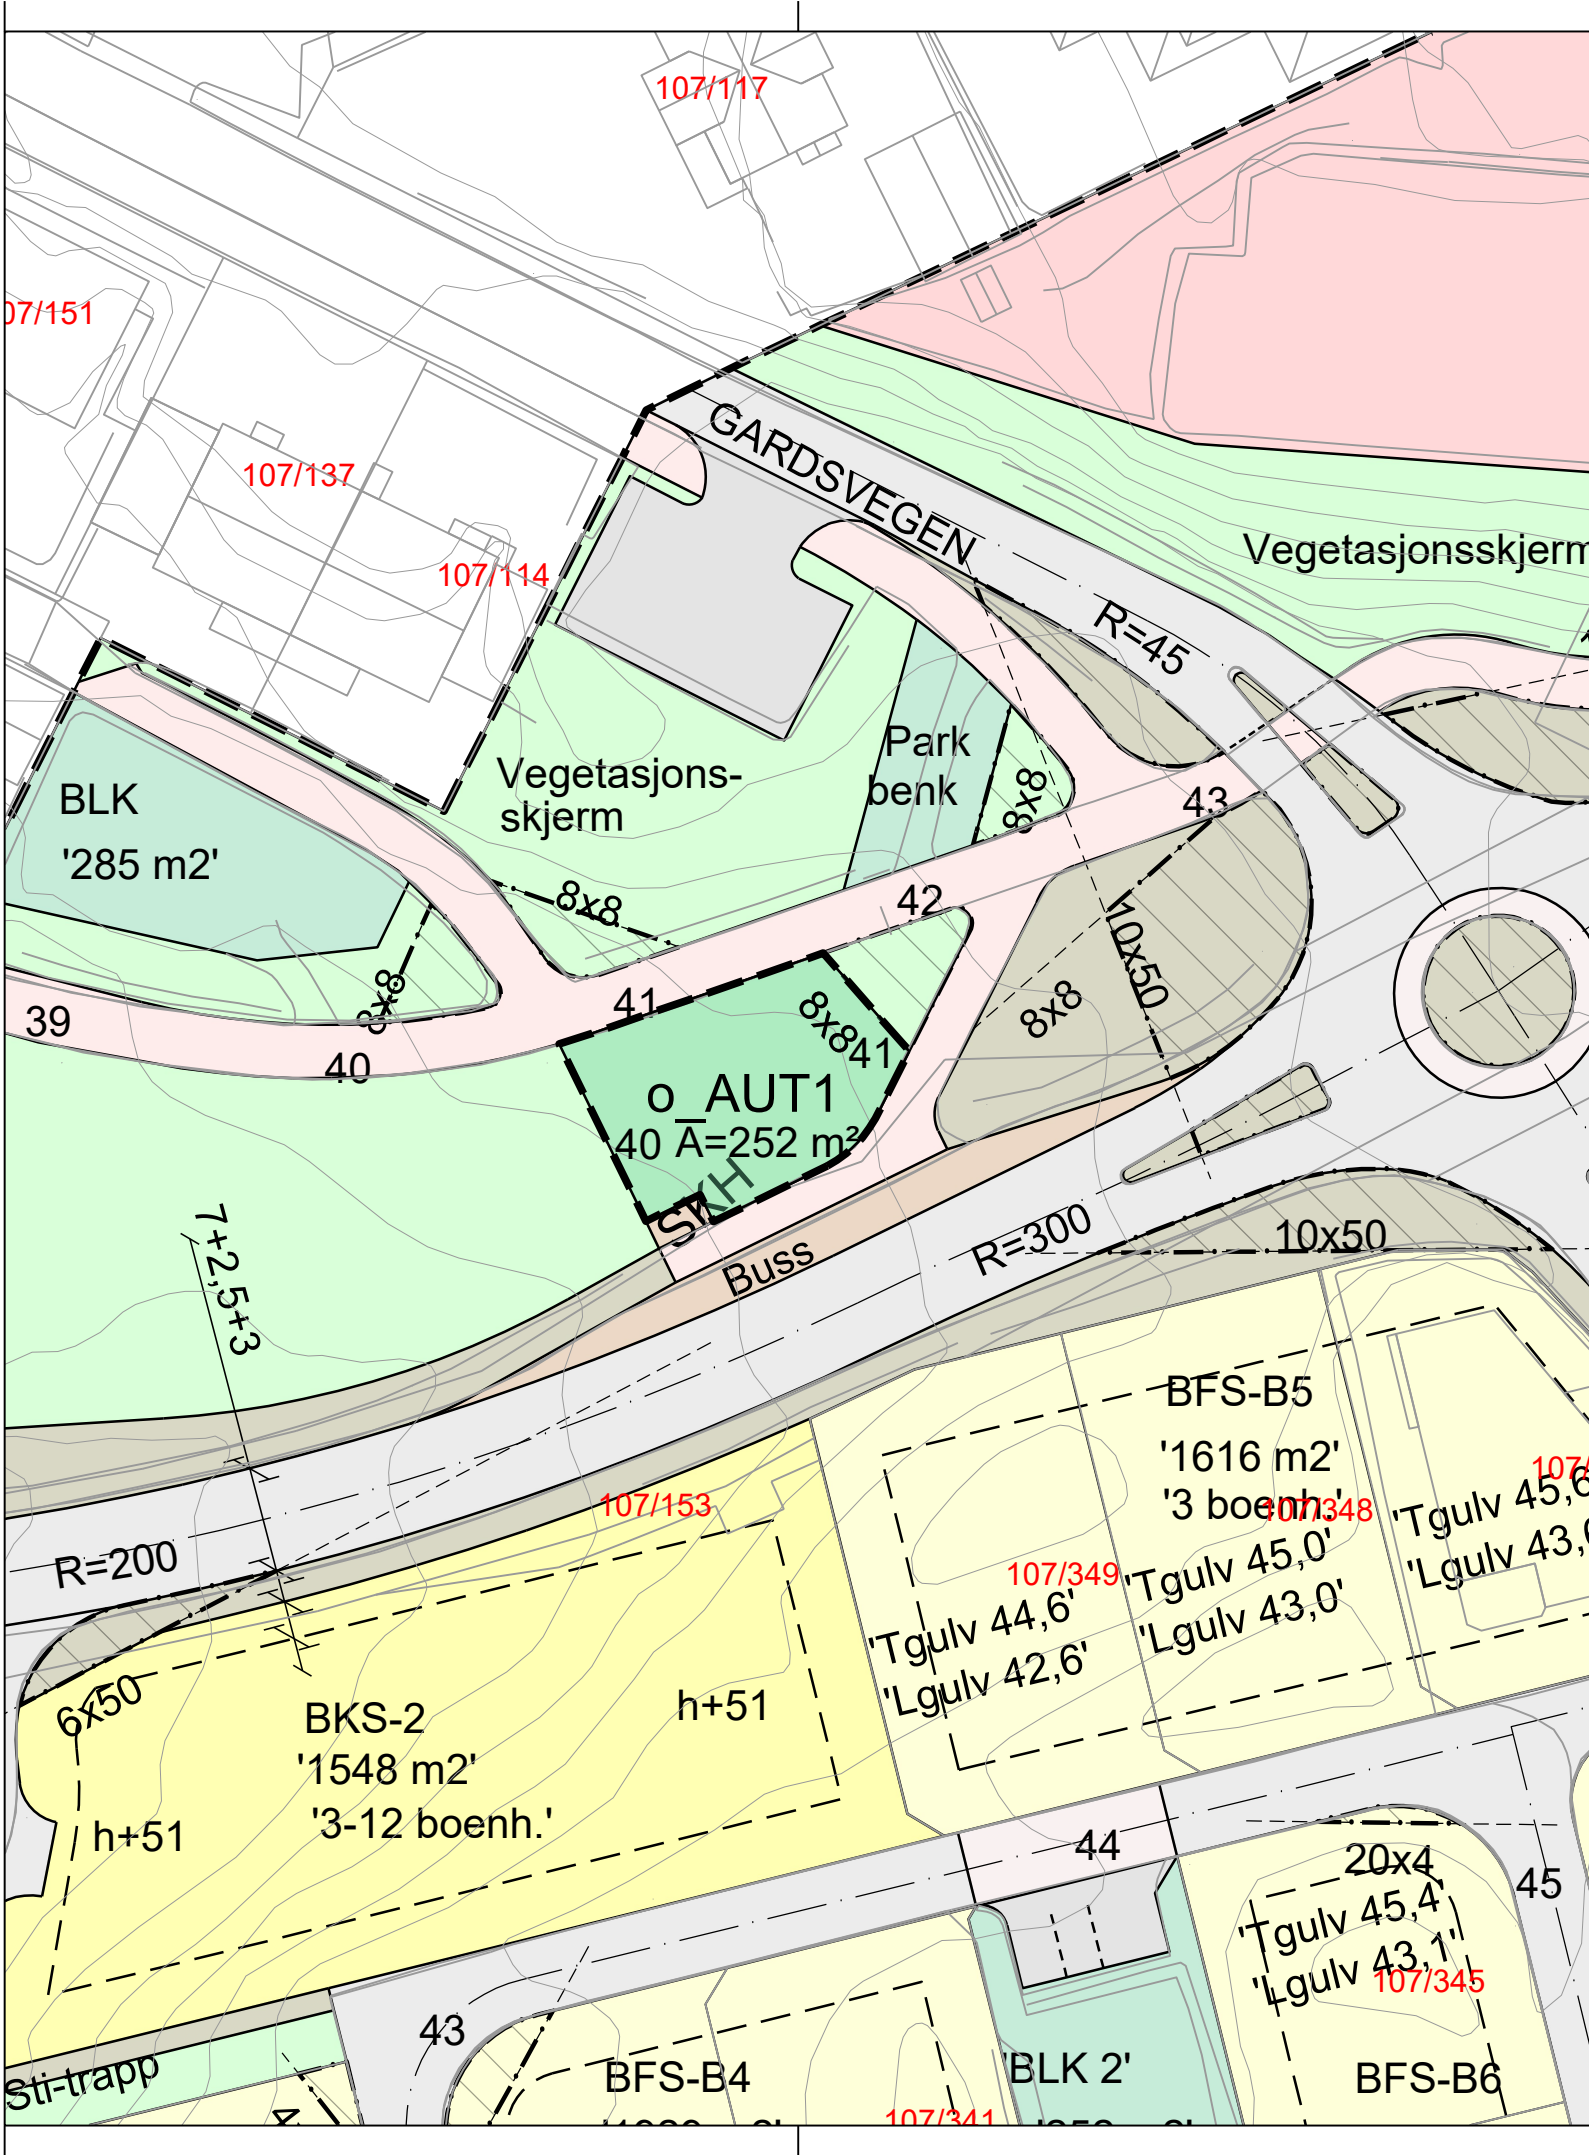

Reguleringsplan PBL 2008 §12-5. Nr. 1 - Bebyggelse og anlegg

AUT	Annet uteoppholdsareal
Linjesymbol	
—	Formålgrense
- - -	Frisiktlinje

Kartopplysninger

Kilde for basiskart:
Dato for basiskart:
Koordinatsystem: ETRS89.UTM-32N
Høydegrunnlag: NN2000

Ekvidistanse: 1m
Kartmålestokk: 1:500
0 12.5 25m



Reguleringsendring av:

Hå kommune
Detaljreg. for bustadomr.t Stokkalandsmarka aust, venteareal busstopp Gardsvegen
Nasjonal arealplanID: 1119_1133



Saksbehandling ifølge plan- og bygningsloven

Nabovarsel / høring	Administrativt vedtak	Plankart datert	Bestemmelser datert
13.05.25-05.06.25	x	12.05.25	13.05.25
		Utarbeidet av	Saksnr
			Rev. dato
			12.05.2025

Det bekreftes at plankartet er i samsvar med fullmaktsvedtak

Plansjef