


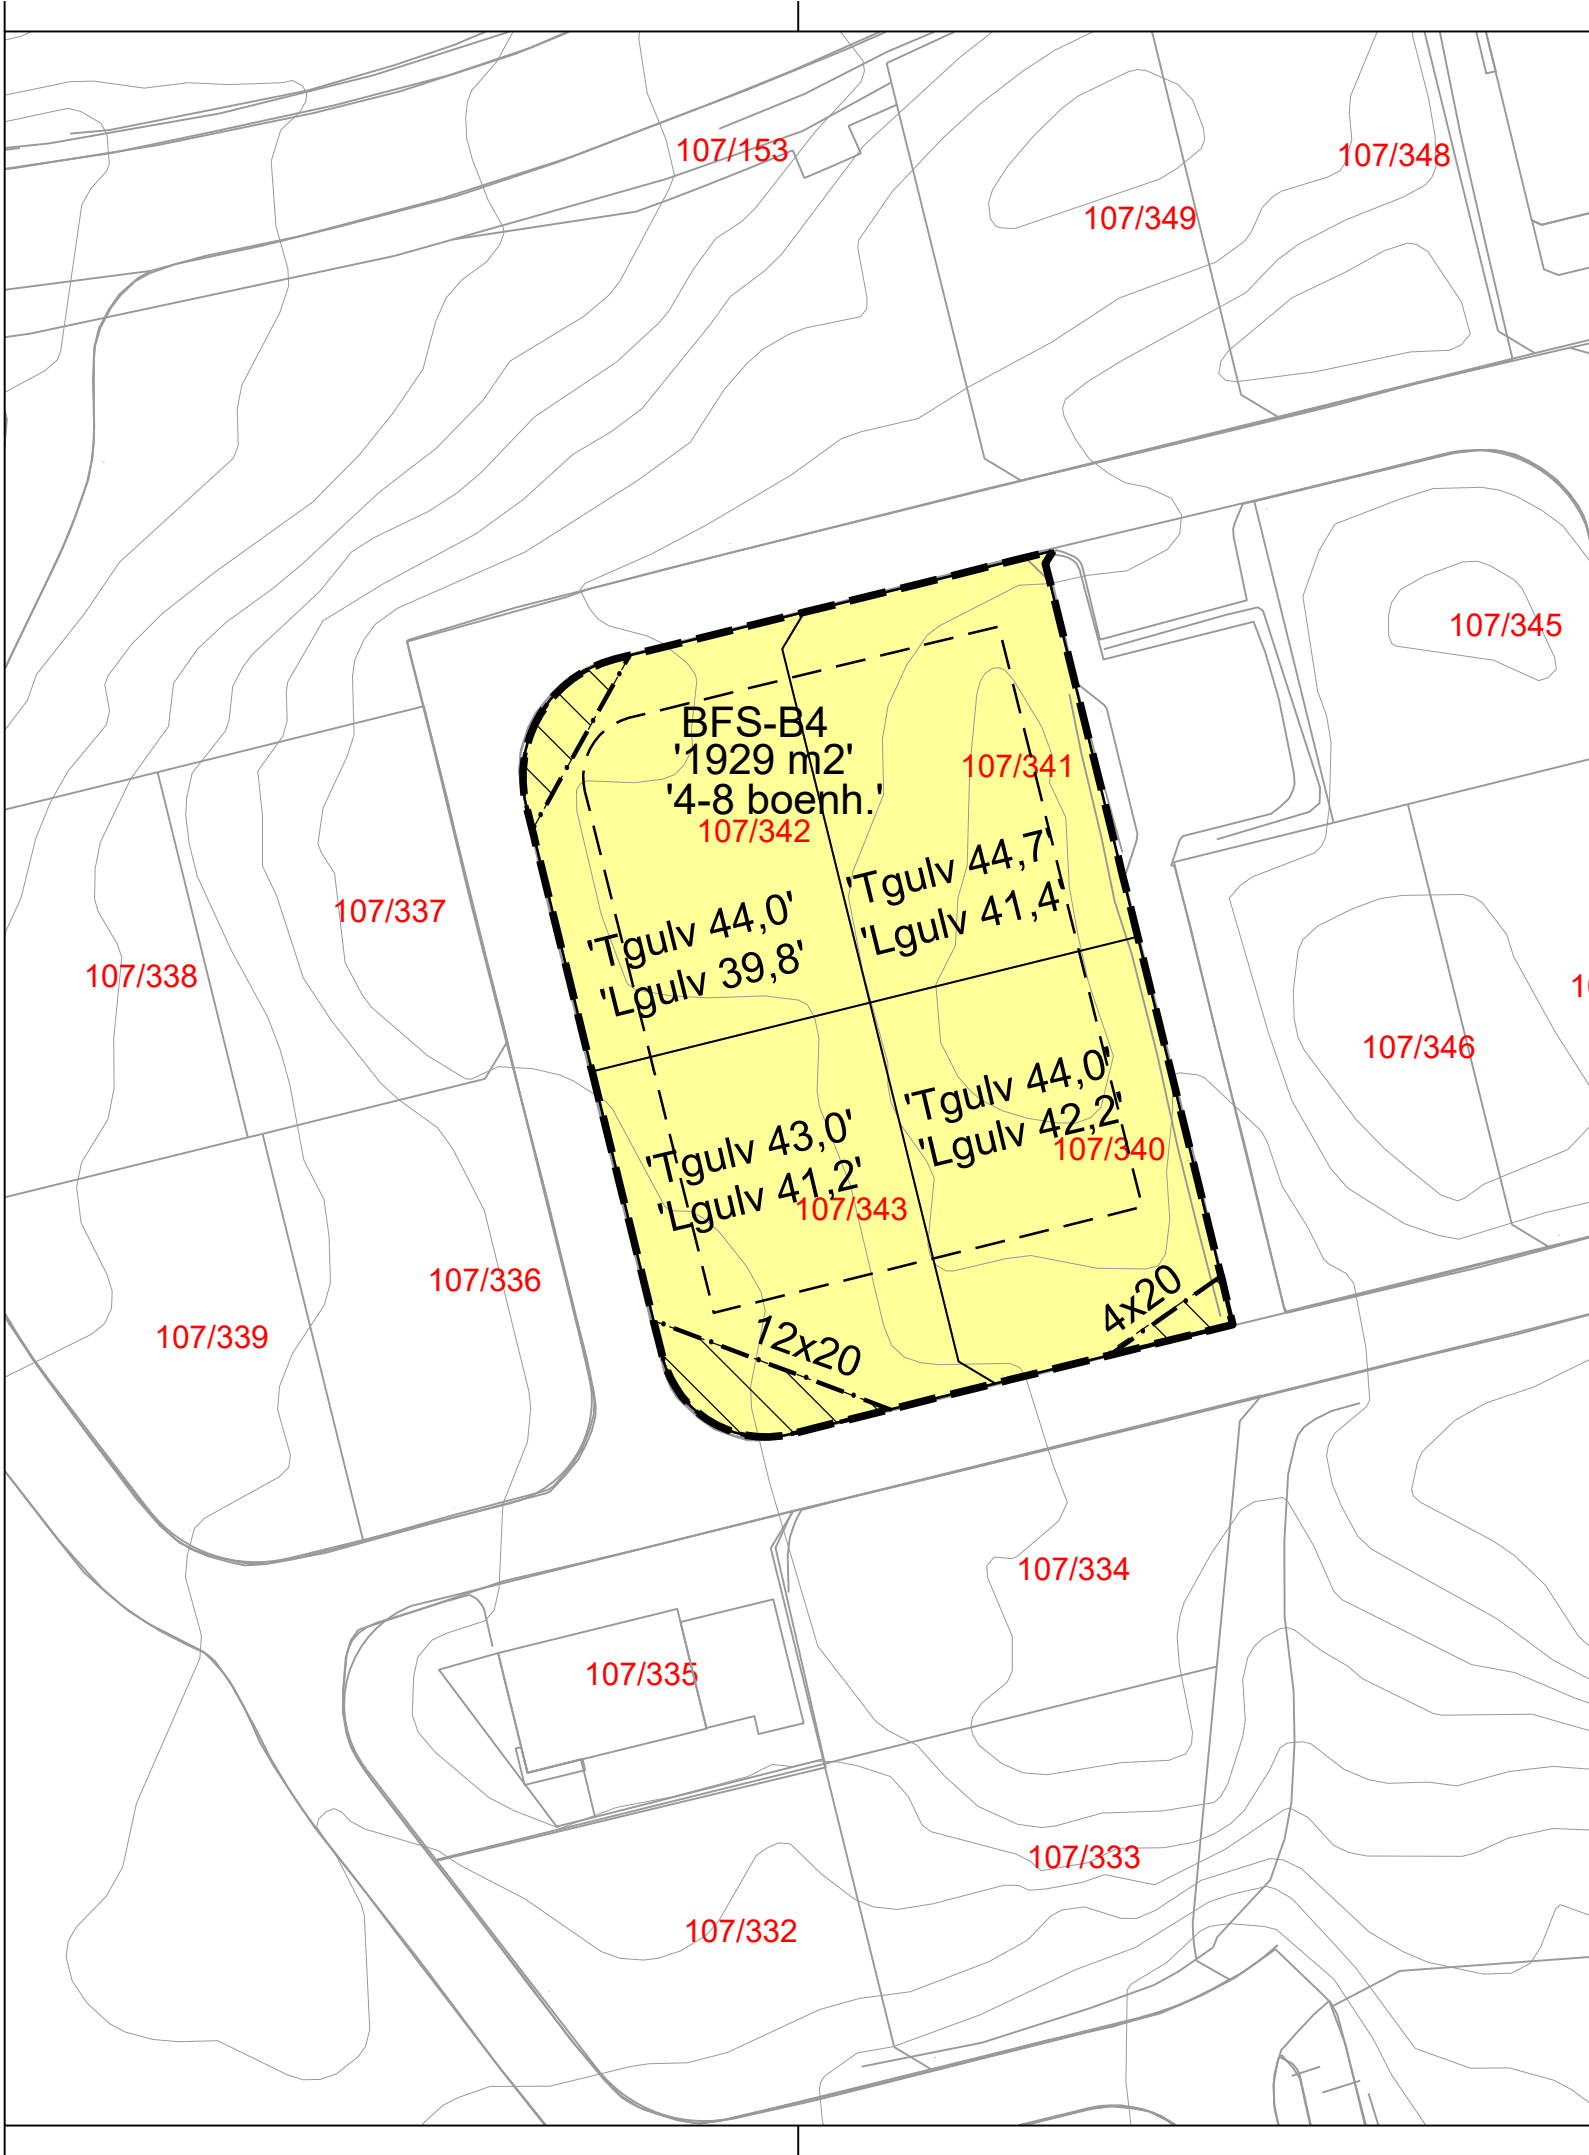

Tegnforklaring

Reguleringsplan PBL 2008

§12-5. Nr. 1 - Bebyggelse og anlegg

BF Boligbebyggelse-frittliggende småhusbebyggelse

§12-5. Nr. 2 - Samferdselsanlegg og teknisk infrastruktur

KV Kjøreveg

§12-6 - Hensynssoner

H140 Frisikt

H570 Bevaring kulturmiljø

§12-7 - Bestemmelseområder

Utforming

Linjesymbol

Plangrense
Formålgrense
Bestemmelsegrense
Grense for sikringssone
Grense for angitt hensynssone

Regulert tomtgrense
Byggegrense
Regulert senterlinje
Frisiktlinje

Kartopplysninger

Kilde for basiskart:

Dato for basiskart:

Koordinatsystem: ETRS89.UTM-32N

Høydegrunnlag: NN2000

Ekvidistanse: 1m
Kartmålestokk: 1:500
0 12.5 25m



Reguleringsendring av:

Hå kommune

Detaljregulering for bustadområdet Stokkalandsmarka aust, delfelt BFS-B4

Nasjonal arealplanID: 1119_1133



Saksbehandling ifølge plan- og bygningsloven

Nabovarsel / høring	Administrativt vedtak	Plankart datert	Bestemmelser datert
06.05.25-28.05.25	04.06.2025	29.04.25	04.06.2025
		Utarbeidet av	Saksnr
			367/25
			Rev. dato
			04.06.2025

Det bekreftes at plankartet er i samsvar med fullmaktsvedtak

Plansjef