


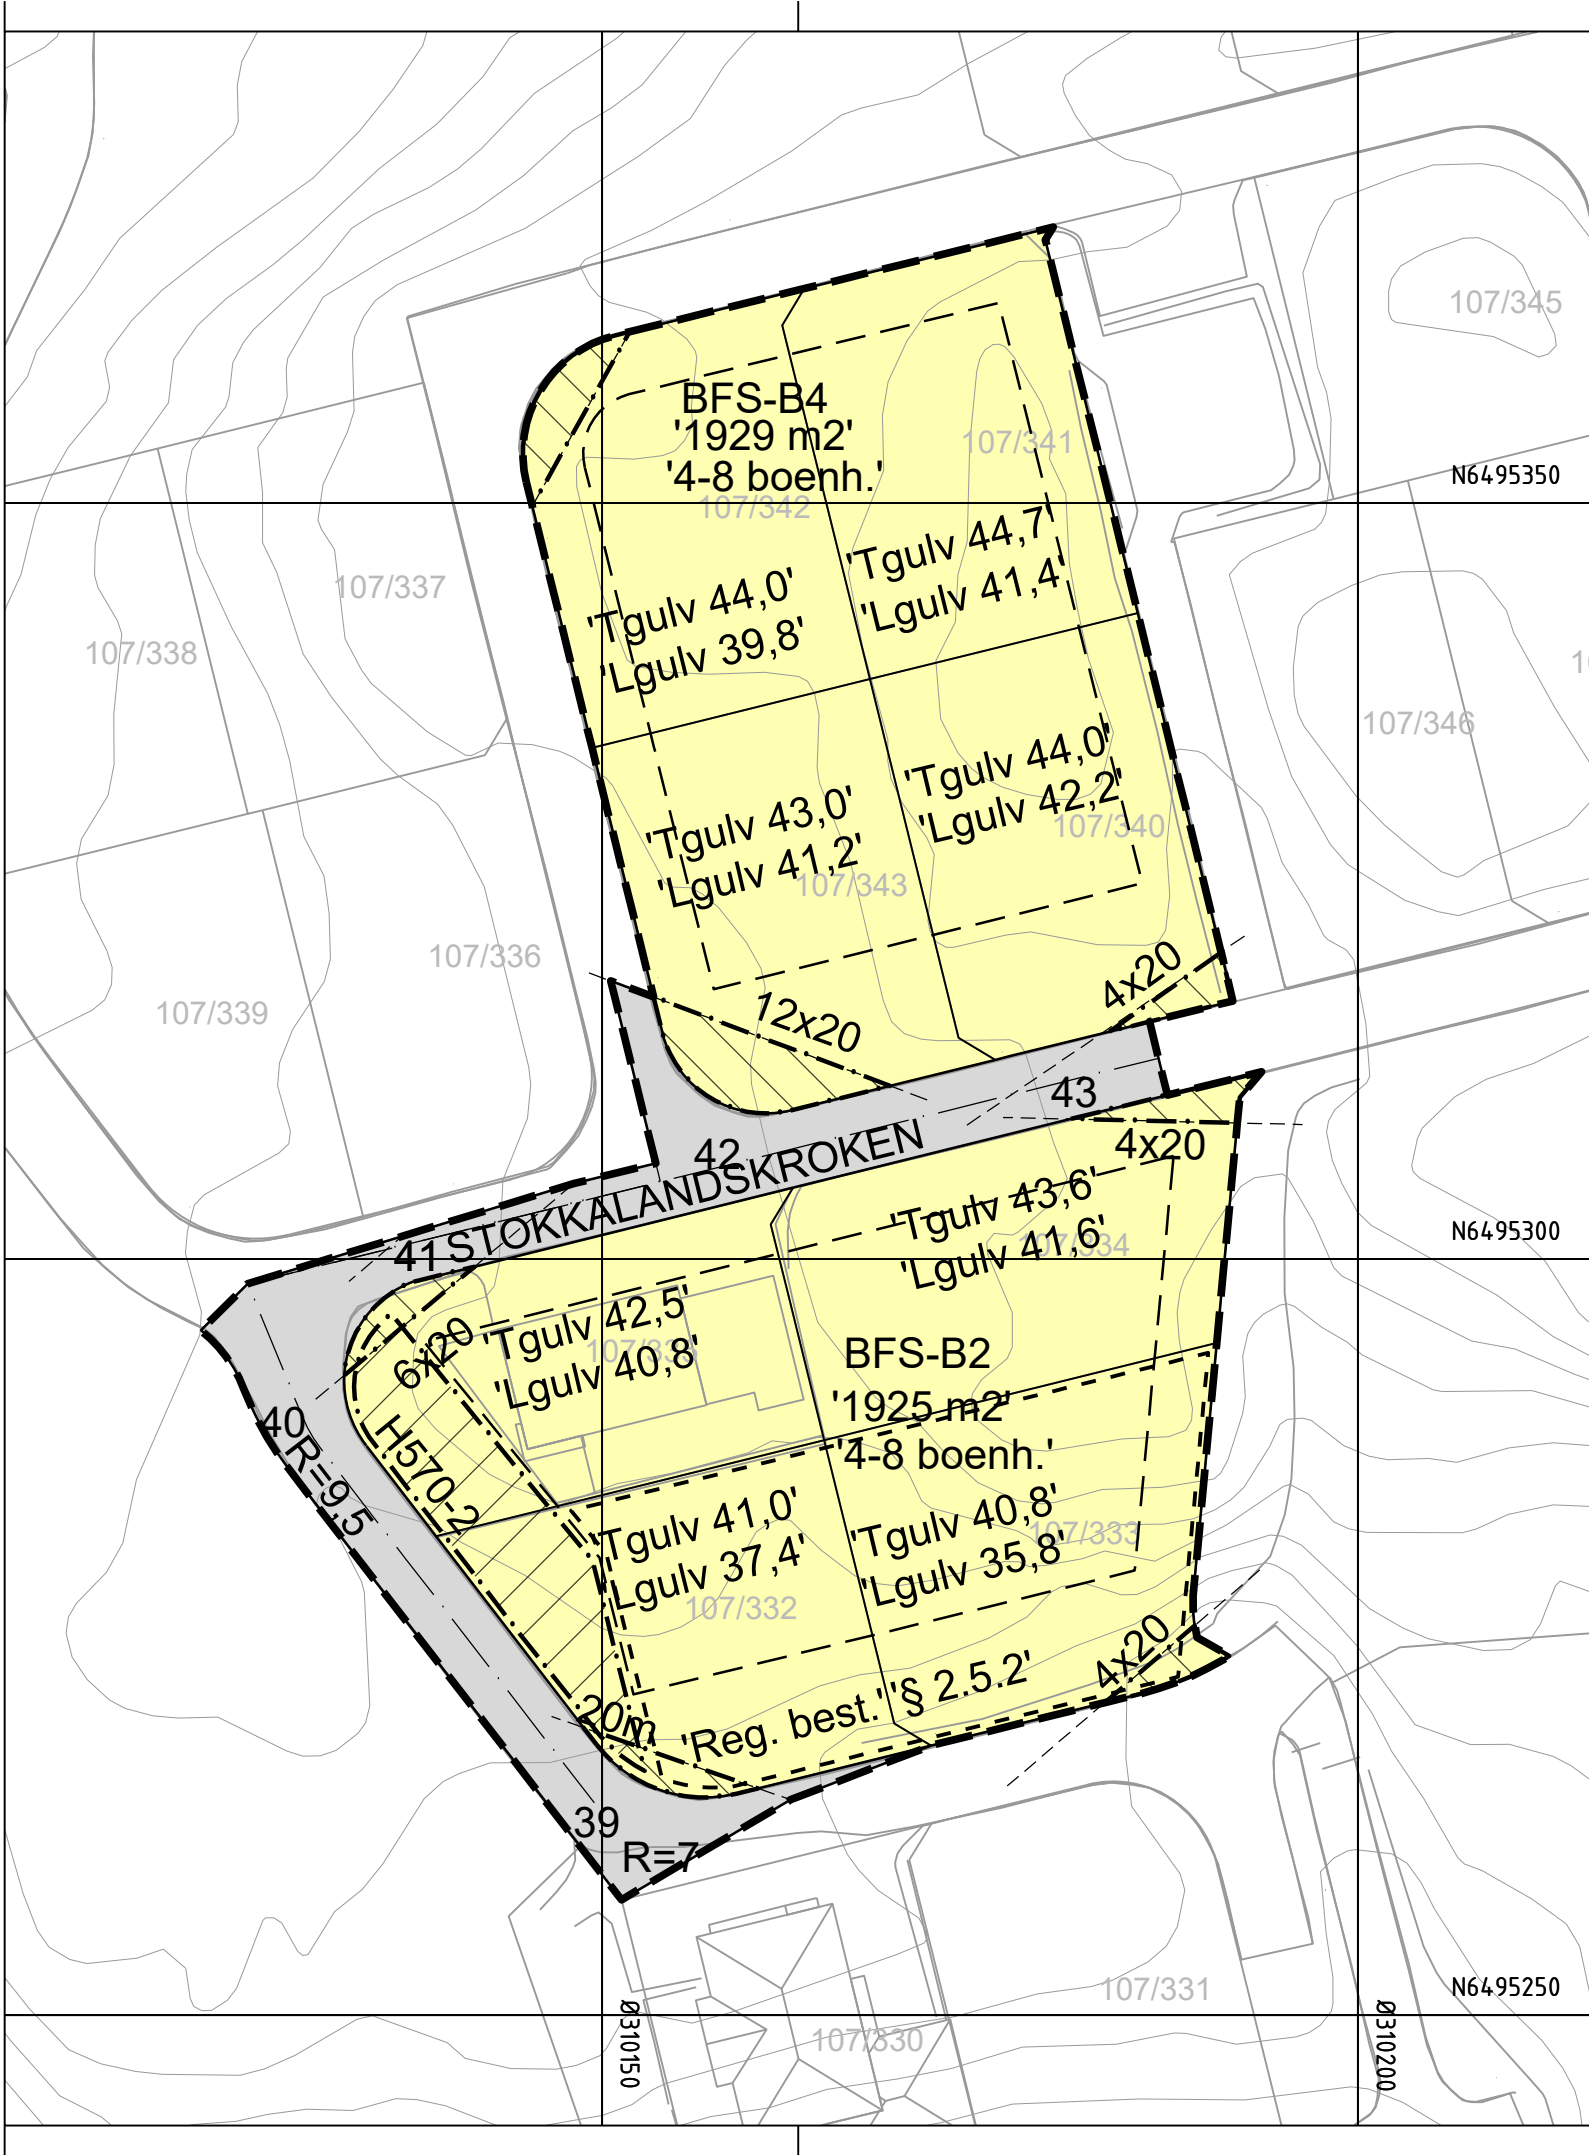

Tegnforklaring

Reguleringsplan PBL 2008

§12-5. Nr. 1 - Bebyggelse og anlegg

BF

Boligbebyggelse-frittliggende småhusbebyggelse

§12-5. Nr. 2 - Samferdselsanlegg og teknisk infrastruktur

KV

Kjøreveg

§12-6 - Hensynssoner

H140

Frisikt

H570

Bevaring kulturmiljø

§12-7 - Bestemmelseområder

#

Utforming

Linjesymbol

Plangrense

Formålgrense

Bestemmelsegrense

- . - . -

Grense for sikringssone

- . - . -

Grense for angitt hensynssone

—

Regulert tomtengrense

- - - -

Byggegrense

— . —

Regulert senterlinje

- - - - -

Frisiktlinje

Kartopplysninger

Kilde for basiskart:

Dato for basiskart:

Koordinatsystem: ETRS89.UTM-32N

Høydegrunnlag: NN2000

Ekvidistanse: 1m

Kartmålestokk: 1:500

0

12.5

25m

N

Reguleringsendring av:

Hå kommune

Detaljregulering for bustadområdet Stokkalandsmarka aust, delfelt BFS-B2 og -B4

Nasjonal arealplanID: 1119_1133

Saksbehandling ifølge plan- og bygningsloven

Nabovarsel / høring	Administrativt vedtak	Plankart datert	Bestemmelser datert
18.08.25-10.09.25	15.09.2025	15.09.2025	15.09.2025

Utarbeidet av

Saksnr

Rev. dato

577/25

15.09.2025

Det bekreftes at plankartet er i samsvar med fullmaktsvedtak

Ole von Erpecom Vikse

Plansjef