


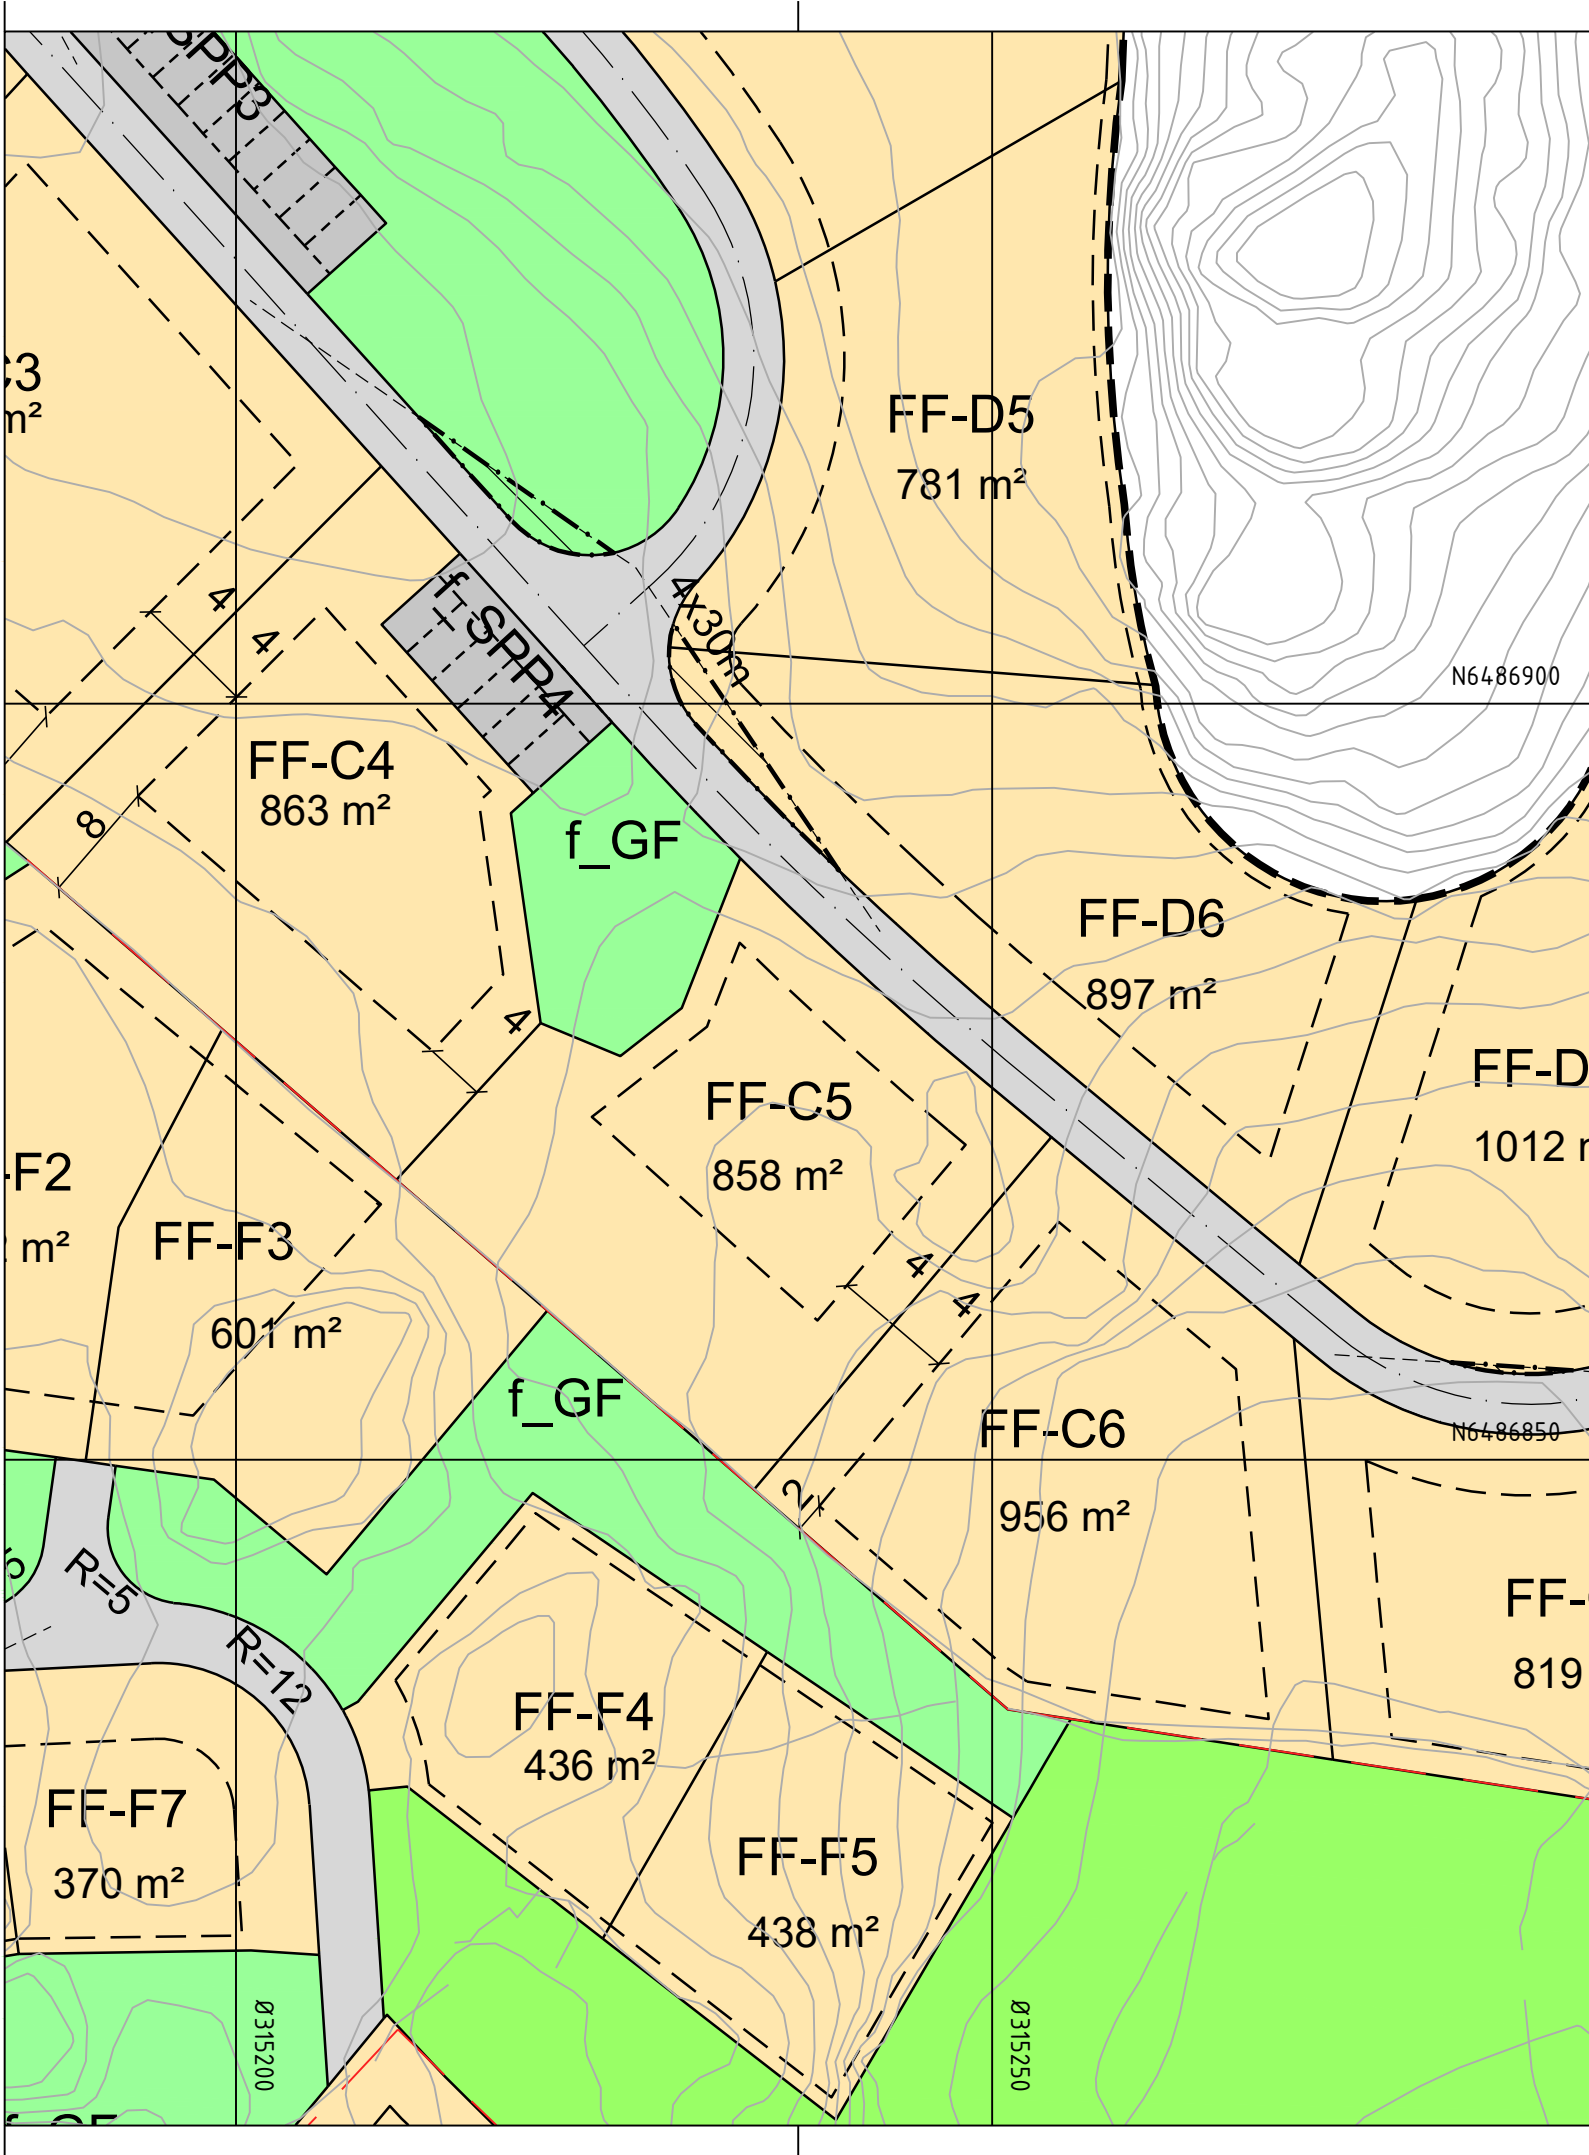

Tegnforklaring

Reguleringsplan PBL 2008

§12-5. Nr. 1 - Bebyggelse og anlegg

- BF Boligbebyggelse-frittliggende småhusbebyggelse
- FF- Fritidsbebyggelse-frittliggende
- BFL Forsamlingslokale
- BE Energianlegg
- BRE Renovasjonsanlegg
- BSB Småbåtanlegg i sjø og vassdrag
- BLK Lekeplass

§12-5. Nr. 2 - Samferdselsanlegg og teknisk infrastruktur

- SKV Kjøreveg
- SGS Gang-/sykkelveg
- SGG Gangveg/gangareal/gågate
- SVT Annen veggrunn - tekniske anlegg
- SVG Annen veggrunn - grøntareal
- SKH Kollektivholdeplass
- SPP Parkeringsplasser

§12-5. Nr. 3 - Grønnstruktur

- GF Friområde

§12-5. Nr. 5 - Landbruks-, natur- og friluftsmål samt reindrift

- LL Landbruksformål
- LF Friluftsmål
- LN Naturvern

§12-6 - Hensynssoner

- H140 Frisikt
- H530 Hensyn friluftsliv
- H570 Bevaring kulturmiljø
- H730 Båndlegging etter lov om kulturminner

Linjesymbol

- Plangrense
- Formålgrense
- Grense for sikringszone
- Grense for angitt hensynssone
- Grense for båndleggingssone
- Regulert tomtegrense
- Byggegrense
- Bebyggelse som inngår i planen
- Regulert senterlinje
- Frisiktlinje
- Regulert kant kjørebane
- Regulert parkeringsfelt
- Tunnel
- Måle og avstandslinje

Punktsymboler

- Avkjørsel - både inn og utkjøring
- Tunnelåpning

Kartopplysninger

Kilde for basiskart:
Dato for basiskart: 07.02.2025
Koordinatsystem: ETRS89.UTM-32N
Høydegrunnlag: NN2000

Ekvidistanse: 1m
Kartmålestokk: 1:500 m
0 12.5 25m



Reguleringsendring av:

Hå kommune
Vatnamotholmane og Tuen - FF-C5
Nasjonal arealplanID: 1119_1183D



Saksbehandling ifølge plan- og bygningsloven

Nabovarsel / høring	Administrativt vedtak	Plankart datert	Bestemmelser datert	
xxxxxx	xxxxxx	10.02.2025	xxxxx	
		Utarbeidet av	Saksnr	xxxxx
		egðastrek Arkitektur - Plan - Landskap	Rev. dato	xxxxx

Det bekreftes at plankartet er i samsvar med fullmaktsvedtak

Plansjef