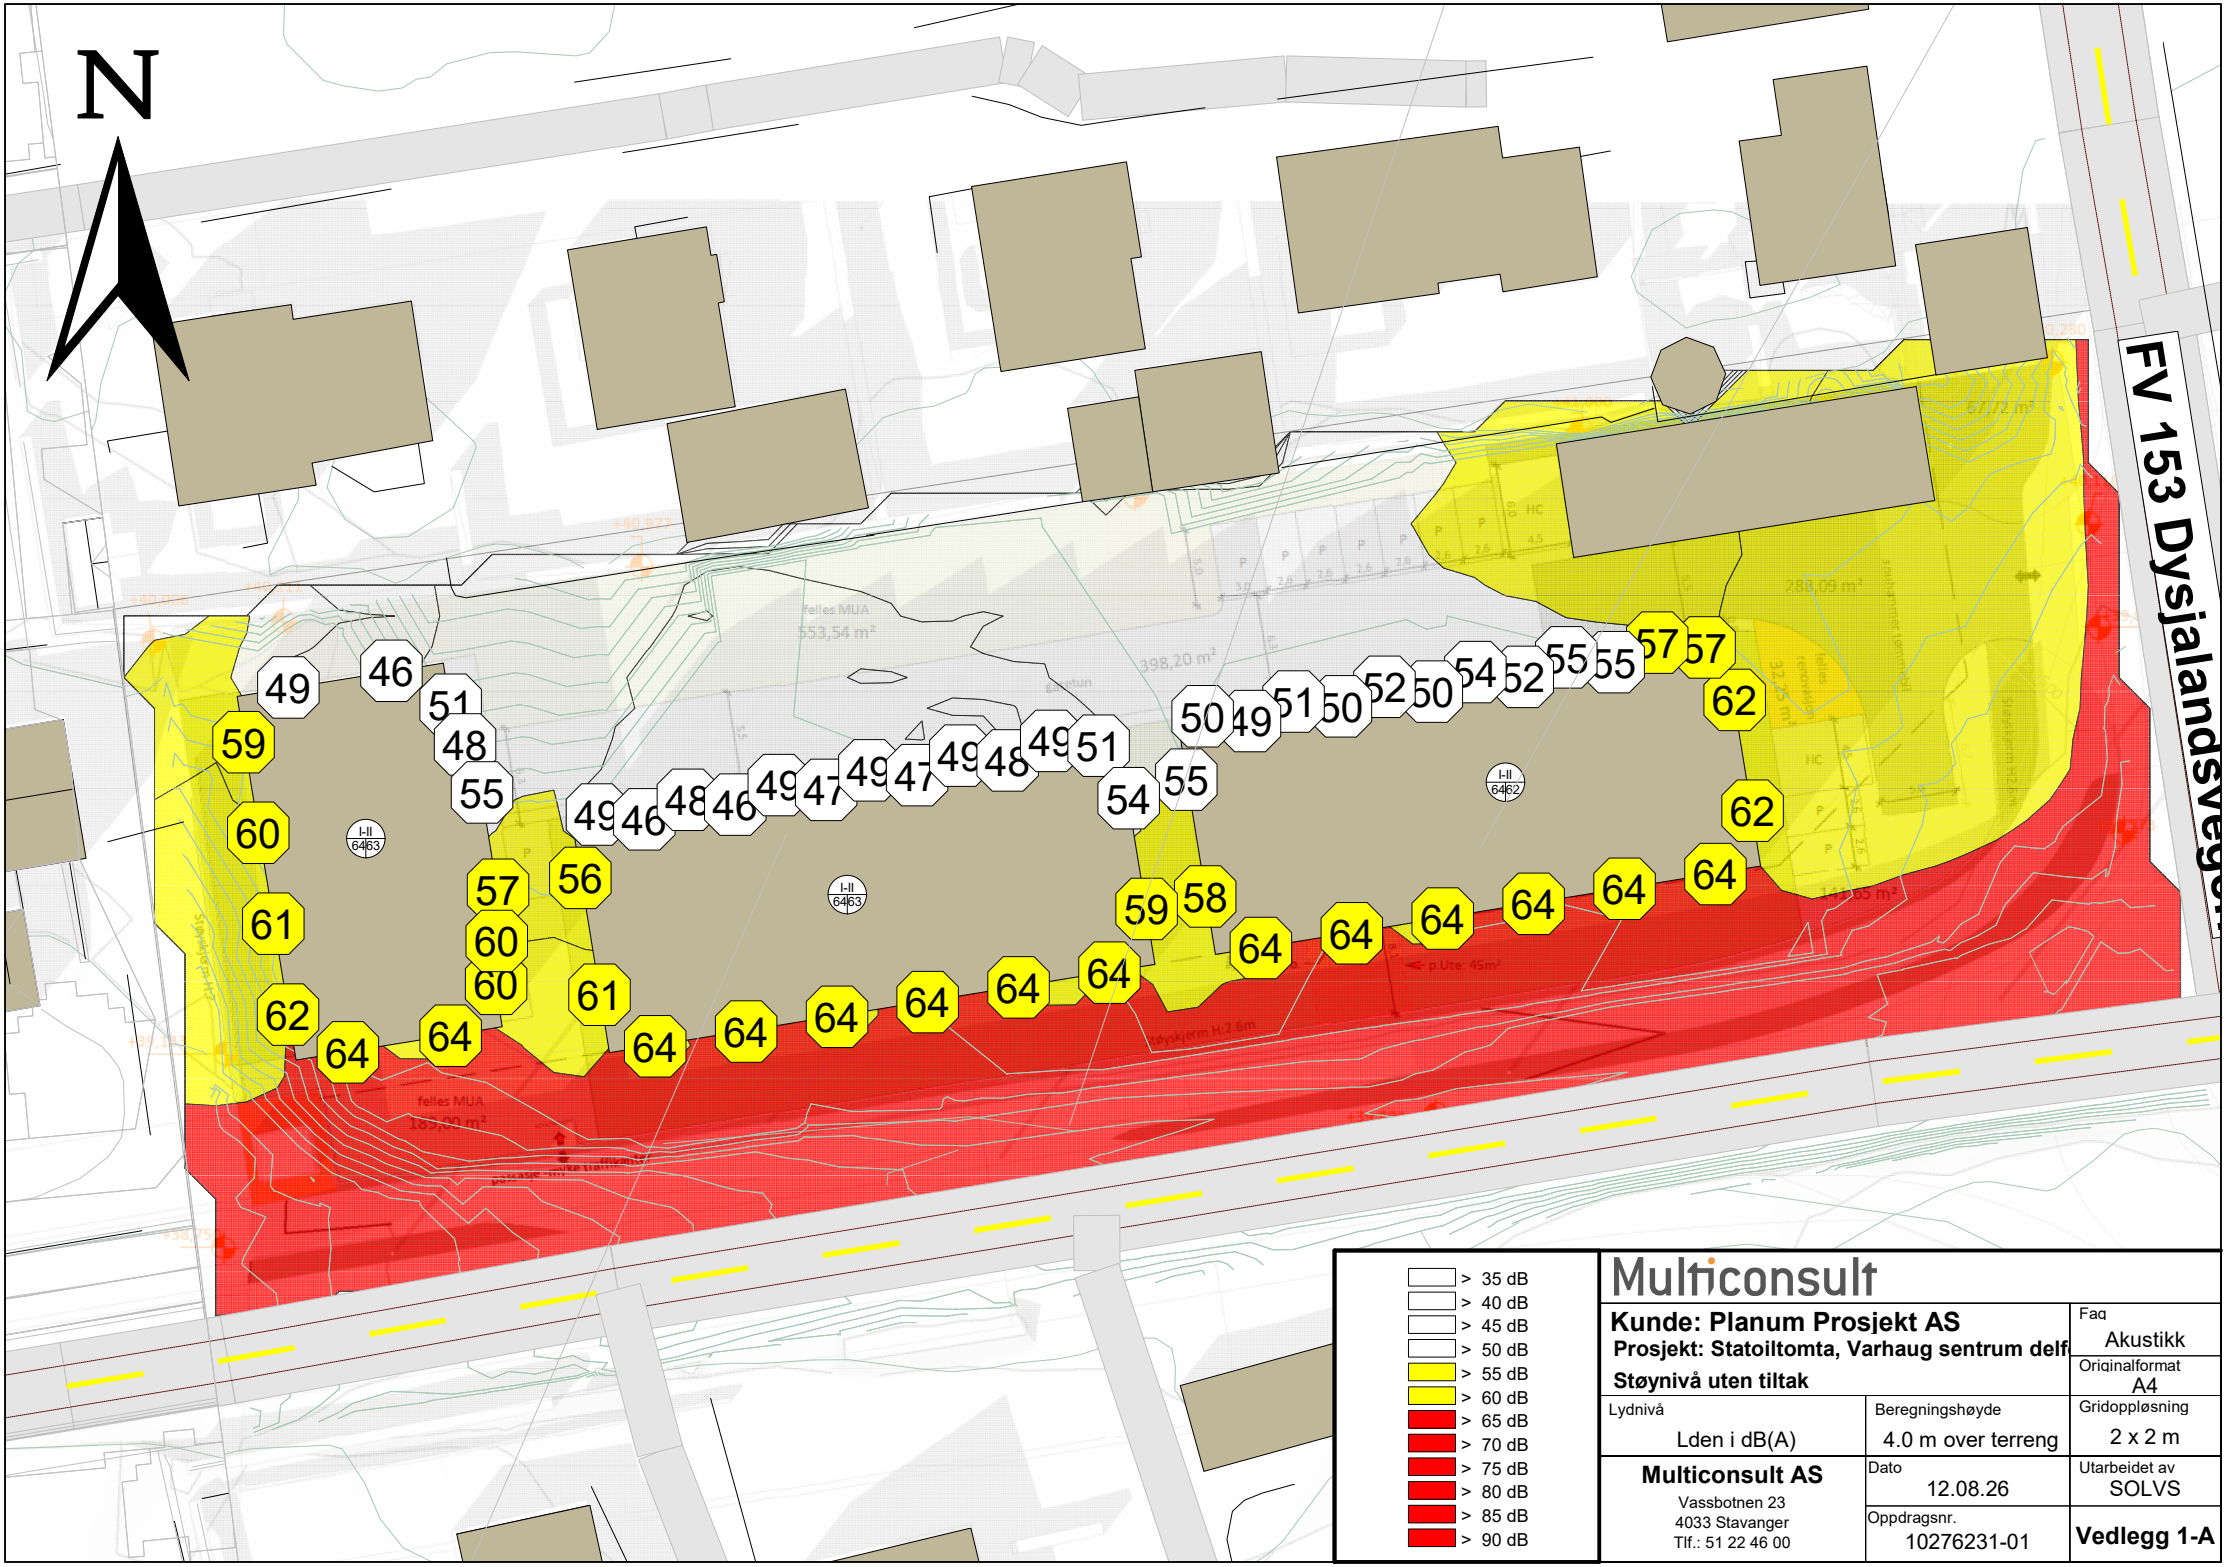
N
FV 153 Dysjalandsvegen
> 35 dB
> 40 dB
> 45 dB
> 50 dB
> 55 dB
> 60 dB
> 65 dB
> 70 dB
> 75 dB
> 80 dB
> 85 dB
> 90 dB
Multiconsult
Kunde: Planum Prosjekt AS
Prosjekt: Statoiltomta, Varhaug sentrum delf
Støynivå uten tiltak
Fag
Akustikk
Originalformat
A4
Lydnivå
Lden i dB(A)
Beregningshøyde
4.0 m over terreng
Gridoppløsning
2 x 2 m
Multiconsult AS
Vassbotnen 23
4033 Stavanger
Tlf.: 51 22 46 00
Dato
12.08.26
Utarbeidet av
SOLVS
Oppdragsnr.
10276231-01
Vedlegg 1-A

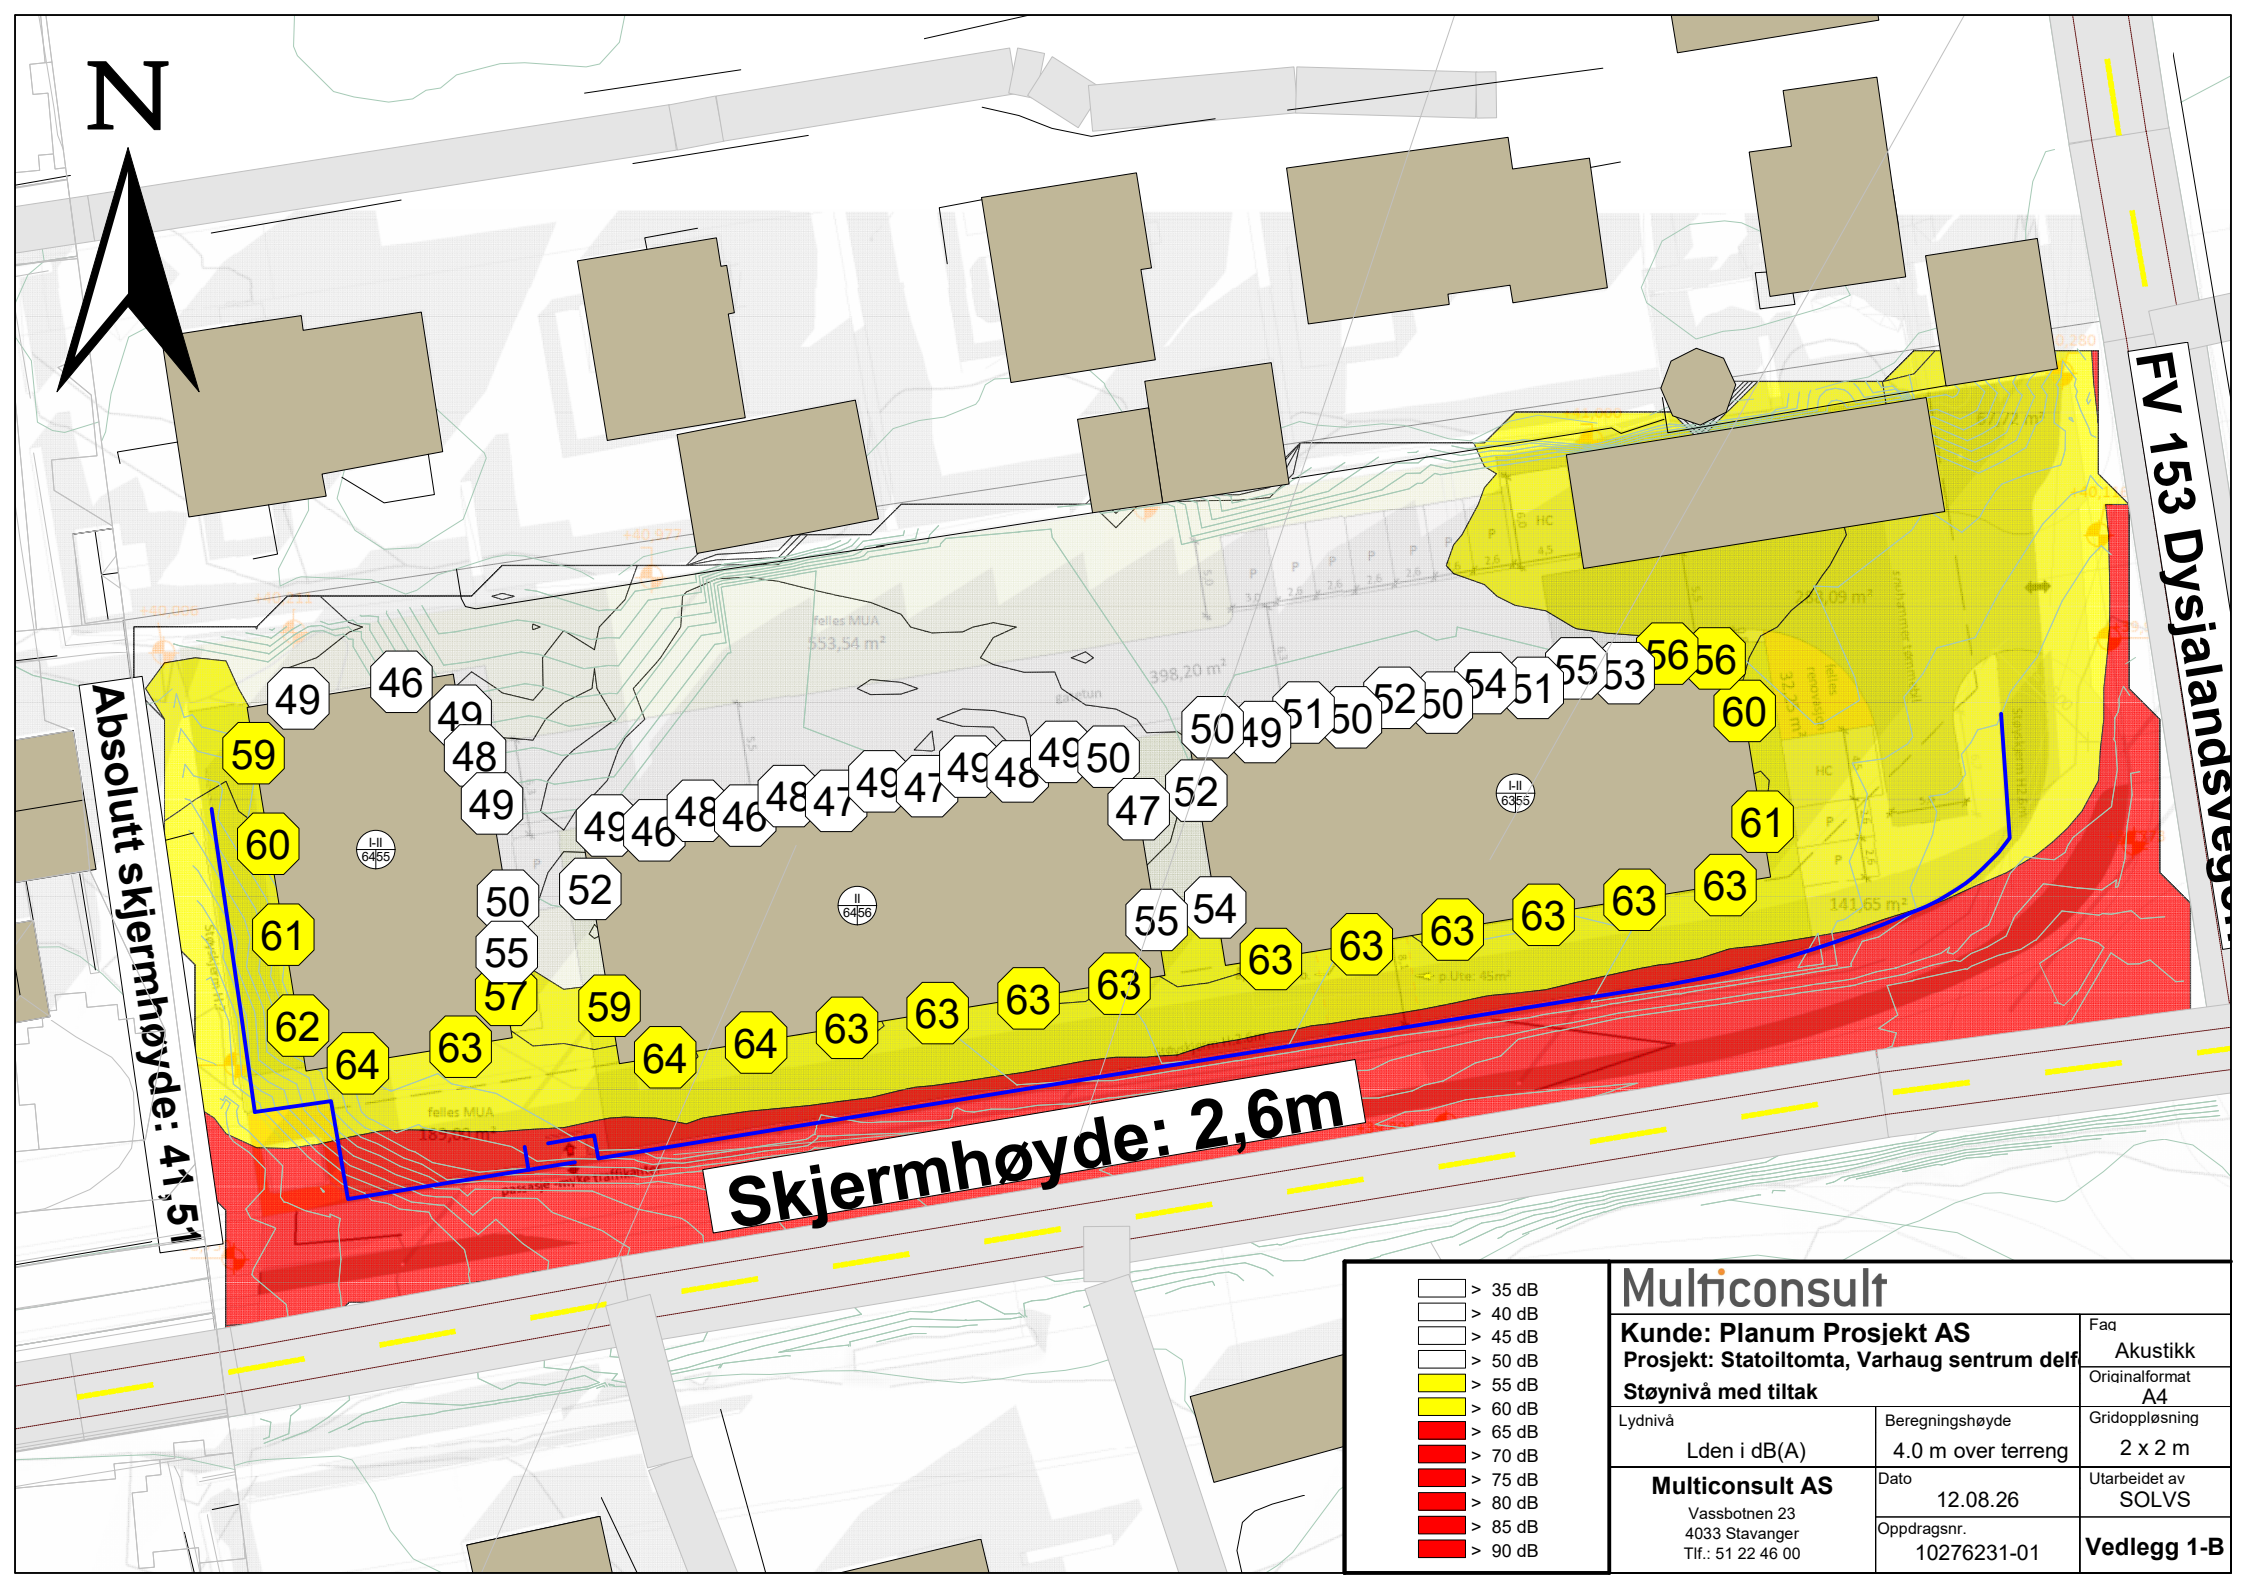
N
FV 153 Dysjalandsvegen
Absolutt skjermhøyde: 41,51
Skjermhøyde: 2,6m
> 35 dB
> 40 dB
> 45 dB
> 50 dB
> 55 dB
> 60 dB
> 65 dB
> 70 dB
> 75 dB
> 80 dB
> 85 dB
> 90 dB
Multiconsult
Kunde: Planum Prosjekt AS
Prosjekt: Statoiltomta, Varhaug sentrum delf
Støynivå med tiltak
Fag
Akustikk
Originalformat
A4
Lydnivå
Lden i dB(A)
Beregningshøyde
4.0 m over terreng
Gridoppløsning
2 x 2 m
Multiconsult AS
Vassbotnen 23
4033 Stavanger
Tlf.: 51 22 46 00
Dato
12.08.26
Utarbeidet av
SOLVS
Oppdragsnr.
10276231-01
Vedlegg 1-B

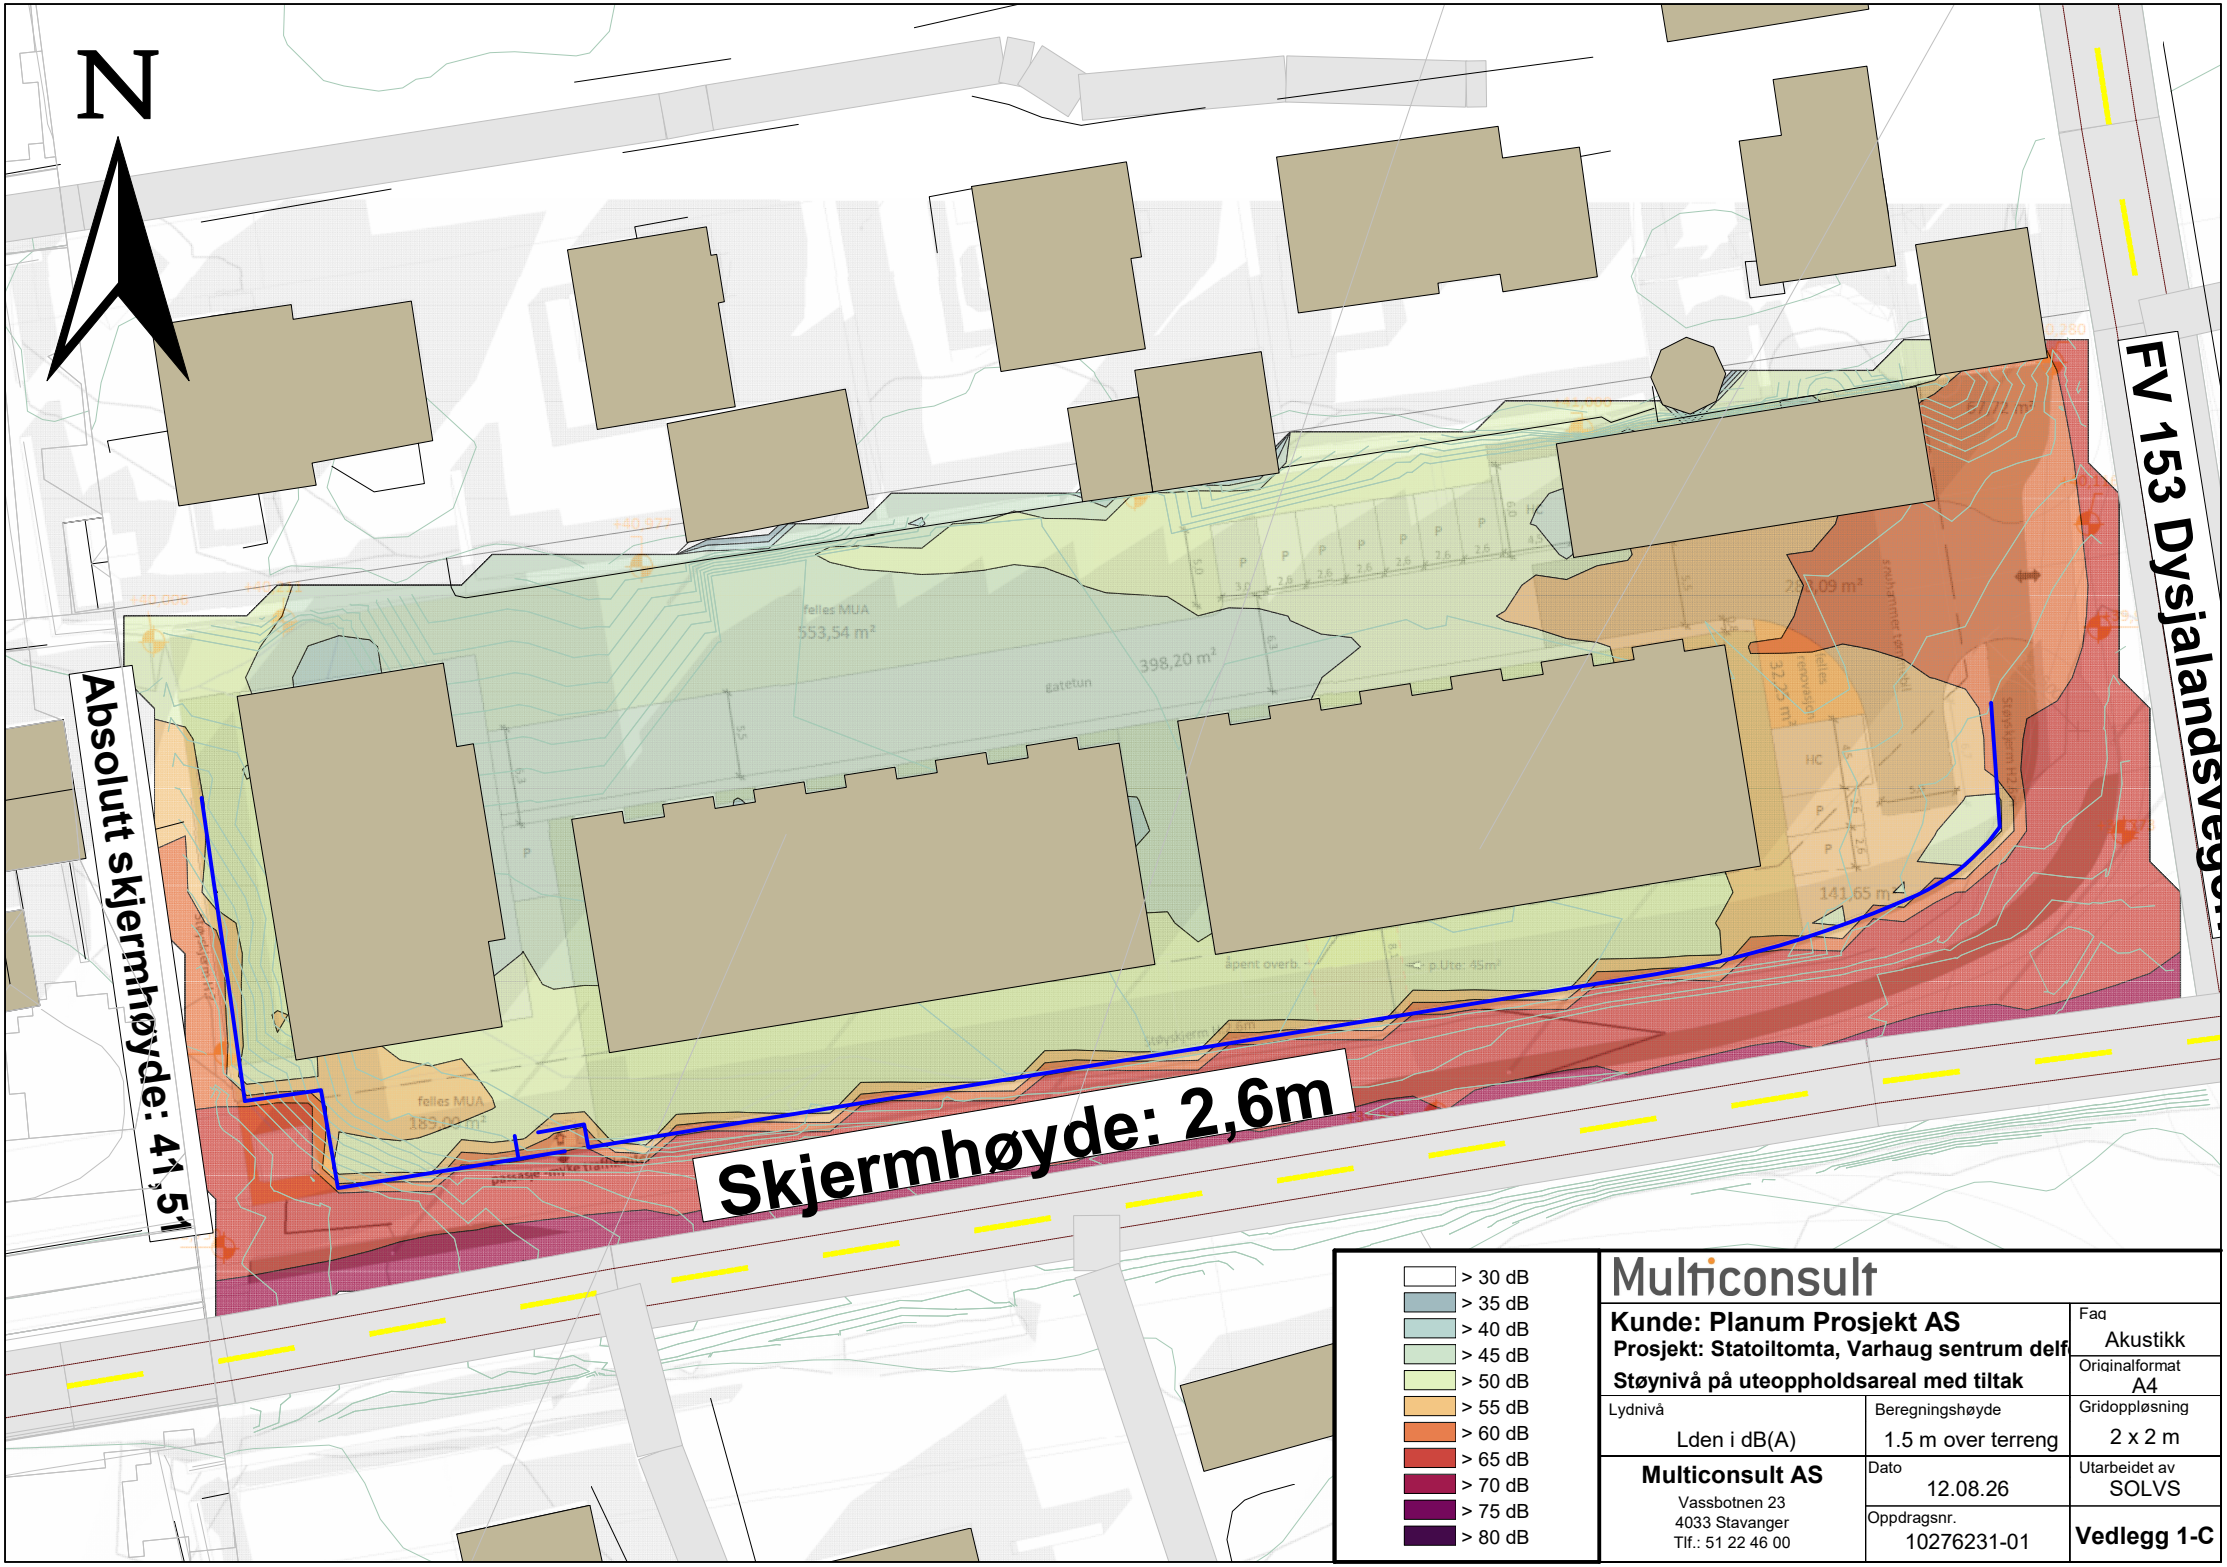
N
FV 153 Dysjalandsvegen
Absolutt skjermhøyde: 41,51
Skjermhøyde: 2,6m
> 30 dB
> 35 dB
> 40 dB
> 45 dB
> 50 dB
> 55 dB
> 60 dB
> 65 dB
> 70 dB
> 75 dB
> 80 dB
Multiconsult
Kunde: Planum Prosjekt AS
Prosjekt: Statoiltomta, Varhaug sentrum delf
Støynivå på uteoppholdsareal med tiltak
Fag
Akustikk
Originalformat
A4
Lydnivå
Lden i dB(A)
Beregningshøyde
1.5 m over terreng
Gridoppløsning
2 x 2 m
Multiconsult AS
Vassbotnen 23
4033 Stavanger
Tlf.: 51 22 46 00
Dato
12.08.26
Utarbeidet av
SOLVS
Oppdragsnr.
10276231-01
Vedlegg 1-C

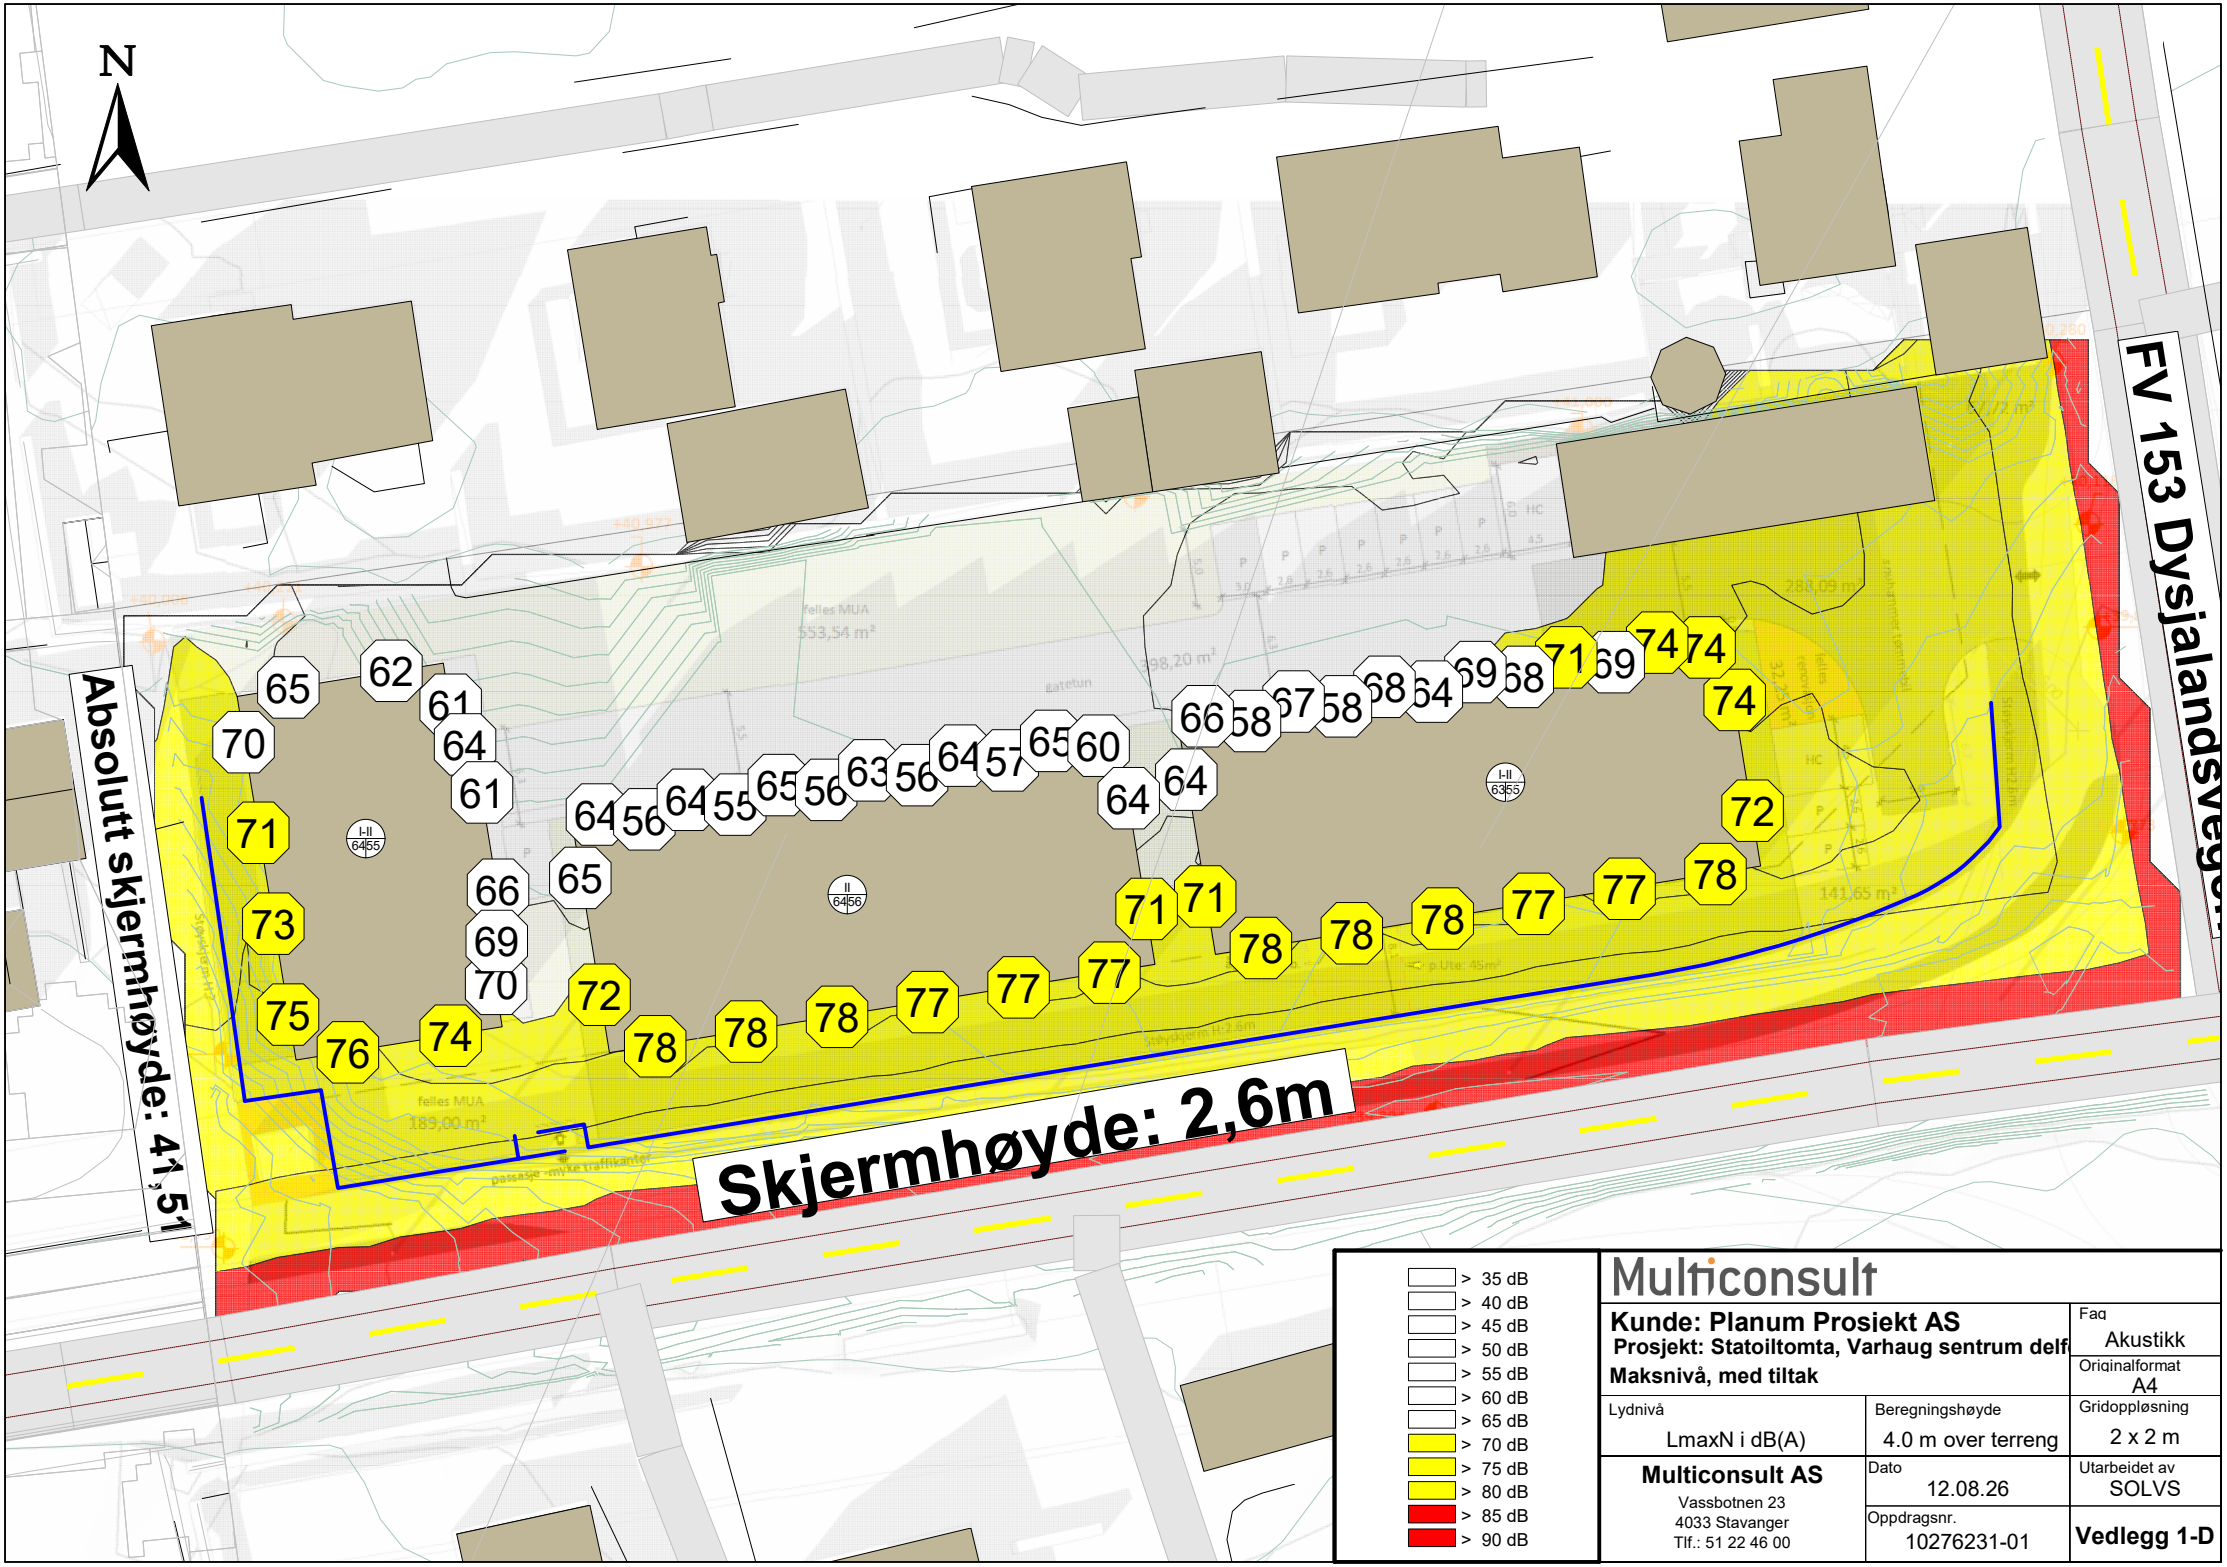
N
FV 153 Dysjalandsvegen
Absolutt skjermhøyde: 41,51
Skjermhøyde: 2,6m
felles MUA
553,54 m²
398,20 m²
288,09 m²
141,65 m²
189,00 m²
gatetun
passasje - myke trafikanter
> 35 dB
> 40 dB
> 45 dB
> 50 dB
> 55 dB
> 60 dB
> 65 dB
> 70 dB
> 75 dB
> 80 dB
> 85 dB
> 90 dB
Multiconsult
Kunde: Planum Prosjekt AS
Prosjekt: Statoiltomta, Varhaug sentrum delf
Maksnivå, med tiltak
Fag
Akustikk
Originalformat
A4
Lydnivå
LmaxN i dB(A)
Beregningshøyde
4.0 m over terreng
Gridoppløsning
2 x 2 m
Multiconsult AS
Vassbotnen 23
4033 Stavanger
Tlf.: 51 22 46 00
Dato
12.08.26
Utarbeidet av
SOLVS
Oppdragsnr.
10276231-01
Vedlegg 1-D