


BOLIG 1
BRA 26,0 m²

BOLIG 2
BRA 25,3 m²

BOLIG 3
BRA 20,0 m²

BOLIG 4
BRA 21,6 m²

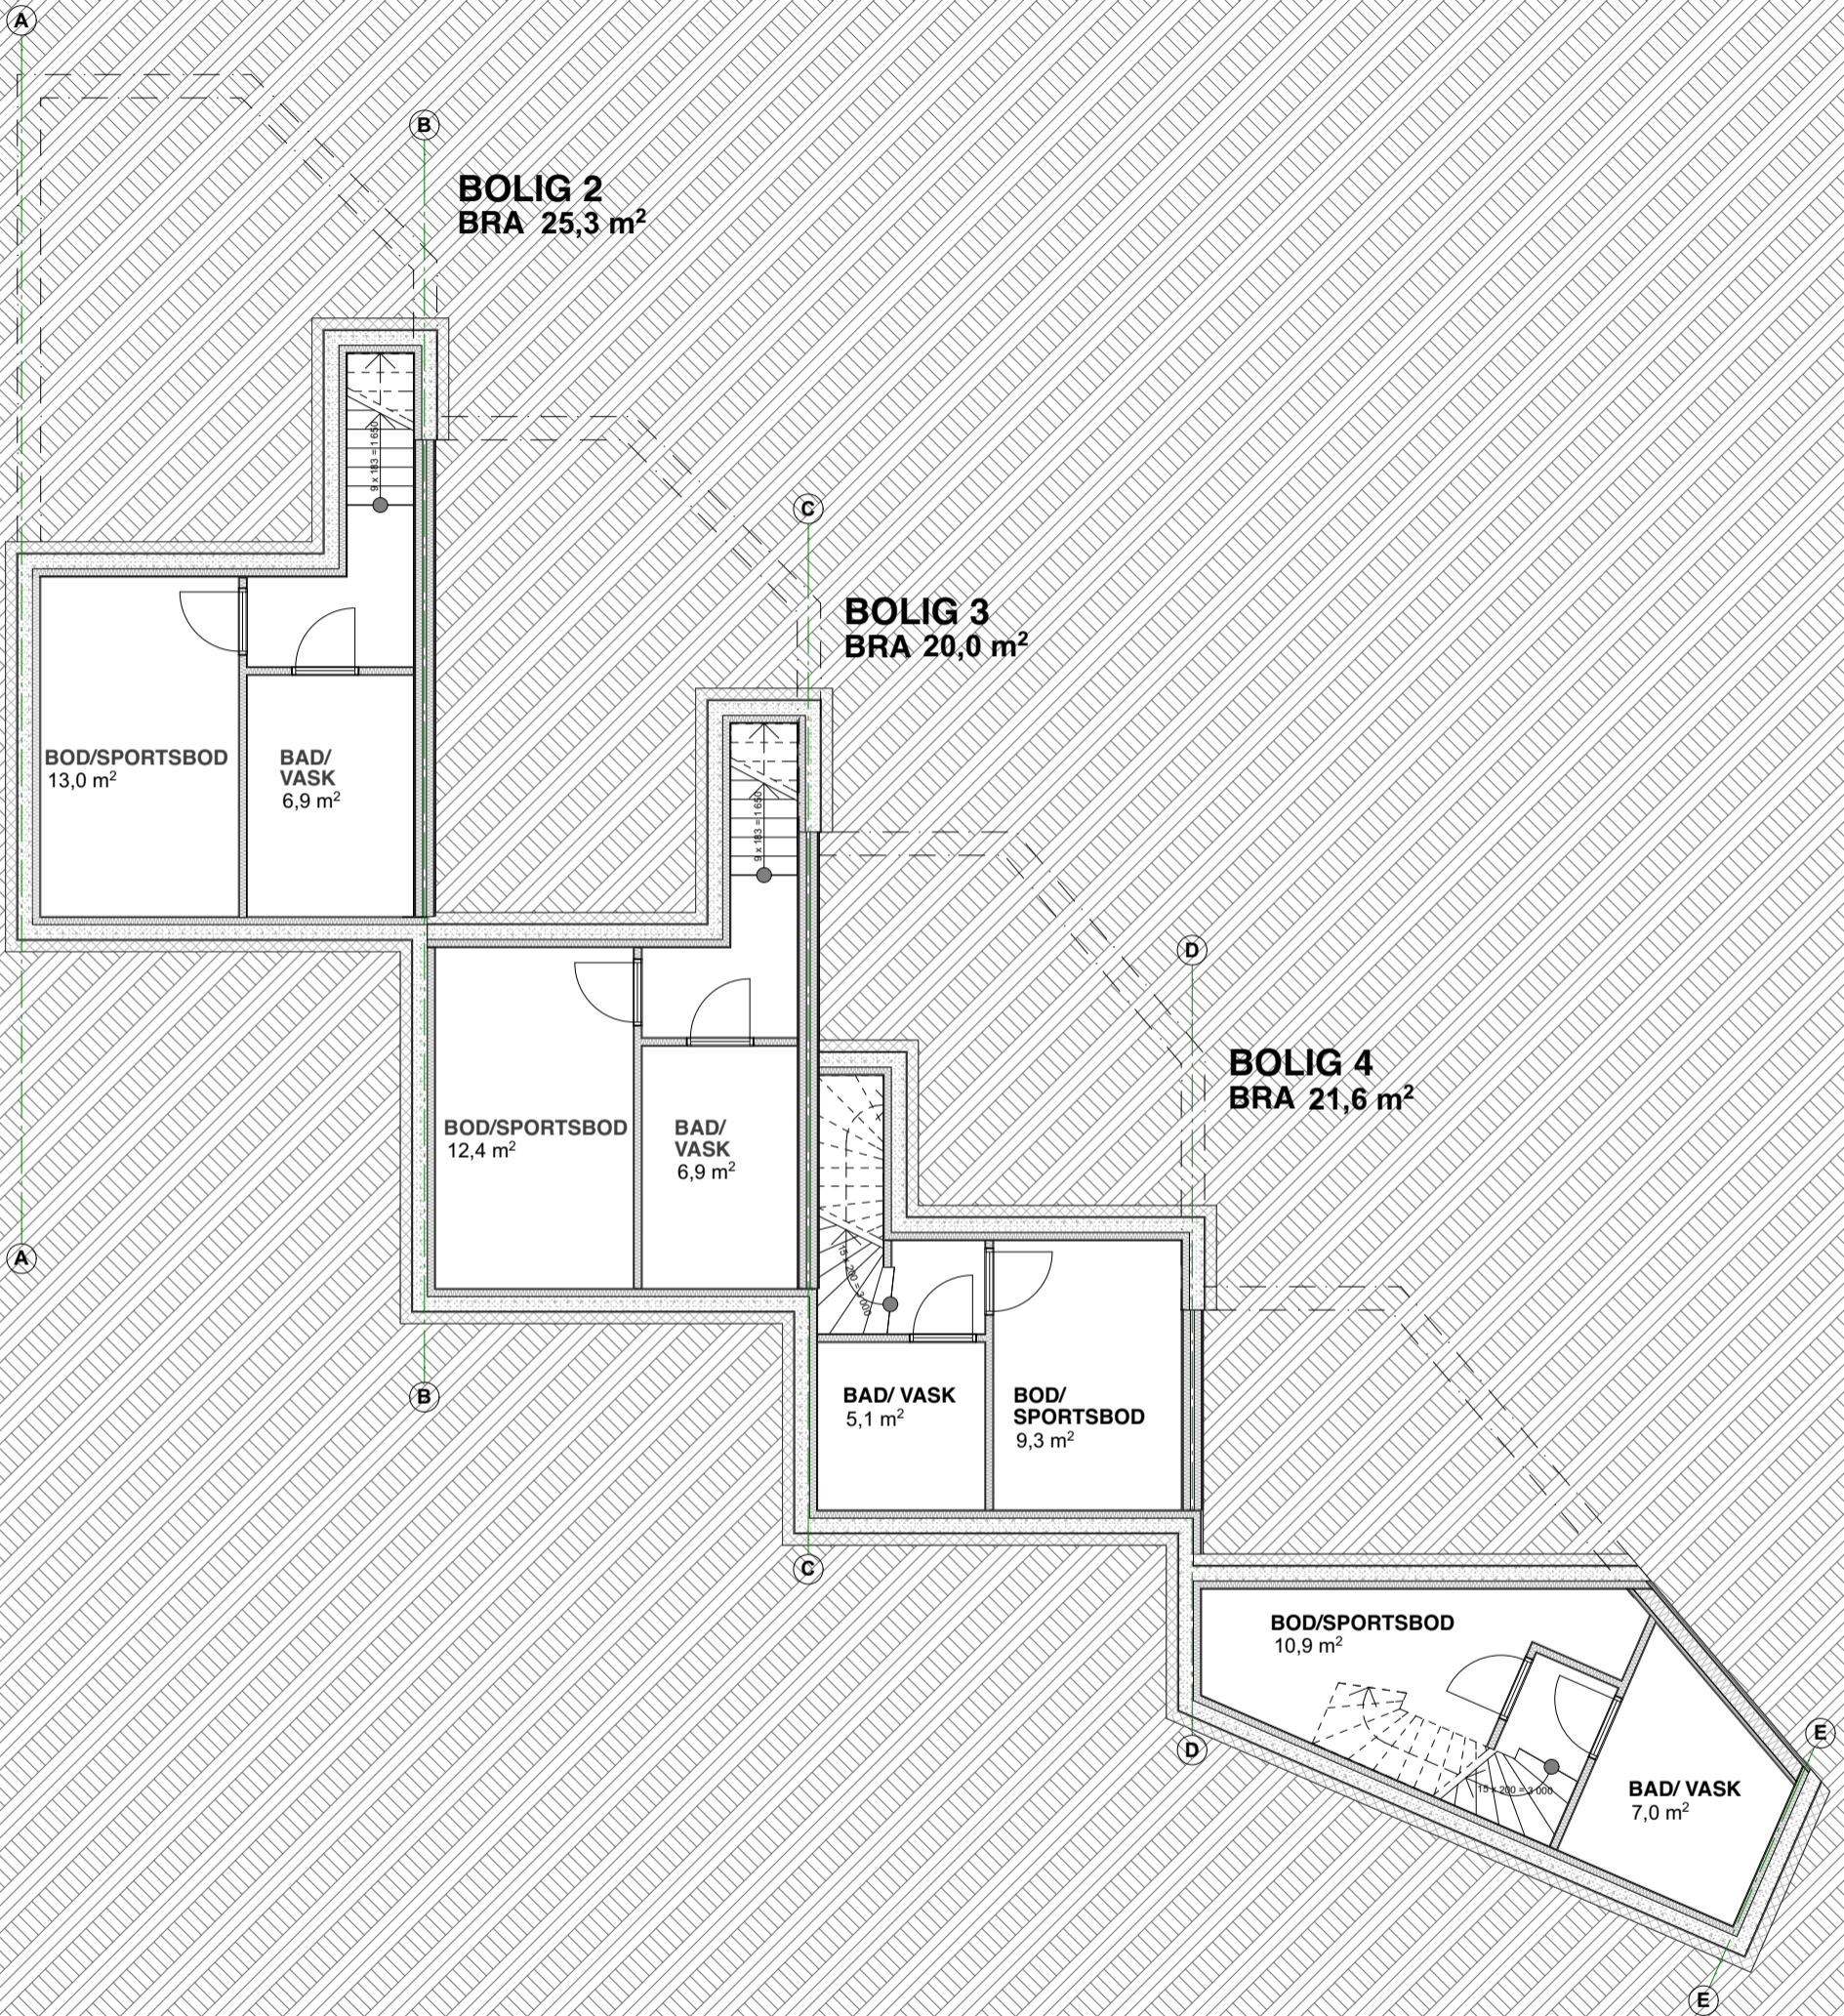

REV. DATO SIGN. KORREKSJON

PROSJEKT

BJORHAUGVEIEN 2
ROY SØYLAND

TITTEL

Plan -1. Etasje

MÅL	DATO	SAKSNR.	TEGNINGSNR	REV.	FORMAT
1:100	27.03.17	Prosjektnr.	10		A3


PLANK
ARKITEKTER

Langgt. 30
4306 SANDNES
TELEFON: 4000-10-31
E-post: post@plank-arkitekter.no

Saksbeh.
Tegnet av
Kontroll

BOLIG 1


BRA TOTALT: 145m²
BRA 53,3 m²

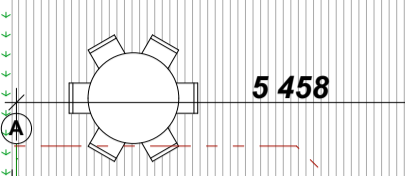

5 458

BOLIG 2


BRA TOTALT: 145m²
BRA 53,8 m²

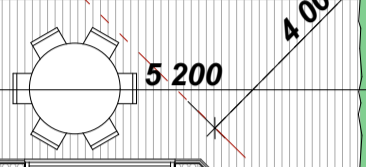

5 200

BOLIG 3


BRA TOTALT: 109m²
BRA 40,1 m²

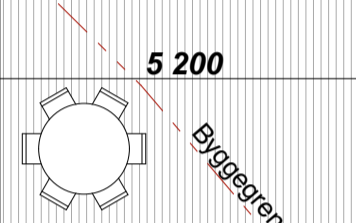

5 200

BOLIG 4

BRA TOTALT: 101m²
BRA 37,2 m²

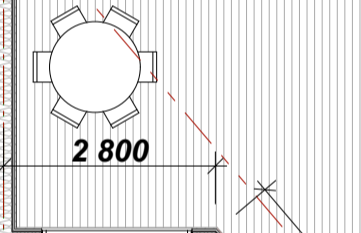

2 800

JERNBANEVEGEN

Stue 26,5 m²

Entrè 6,5 m²

Kjøkken 19,0 m²

12,1 m²

2 410

24,4 m²

5 036

Stue 28,0 m²

Entrè 6,3 m²

Kjøkken 20,0 m²

16,2 m²

3 002

Stue 19,5 m²

Entrè 2,7 m²

Kjøkken 15,8 m²

12,4 m²

2 430

Stue/spisestue 23,8 m²

Entrè 2,5 m²

Kjøkken 6,6 m²

Byggegrense

8 229

2 505

AVFALL

K +32m

Gressarmert belegning

151,8 m²

REV. DATO SIGN. KORREKSJON

PROSJEKT

BJORHAUGVEIEN 2
ROY SØYLAND

TITTEL

Plan 1. Etasje

MÅL	DATO	SAKSNR.	TEGNINGSNR	REV.	FORMAT
1:100	27.03.17	Prosjektnr.	11		A3

PLANK
ARKITEKTER

Langgt. 30
4306 SANDNES
TELEFON: 4000-10-31
E-post: post@plank-arkitekter.no


Saksbeh.
Tegnet av
Kontroll

BOLIG 1
BRA 50,3 m²

BOLIG 2
BRA 51,0 m²

BOLIG 3
BRA 37,5 m²

BOLIG 4
BRA 34,1 m²

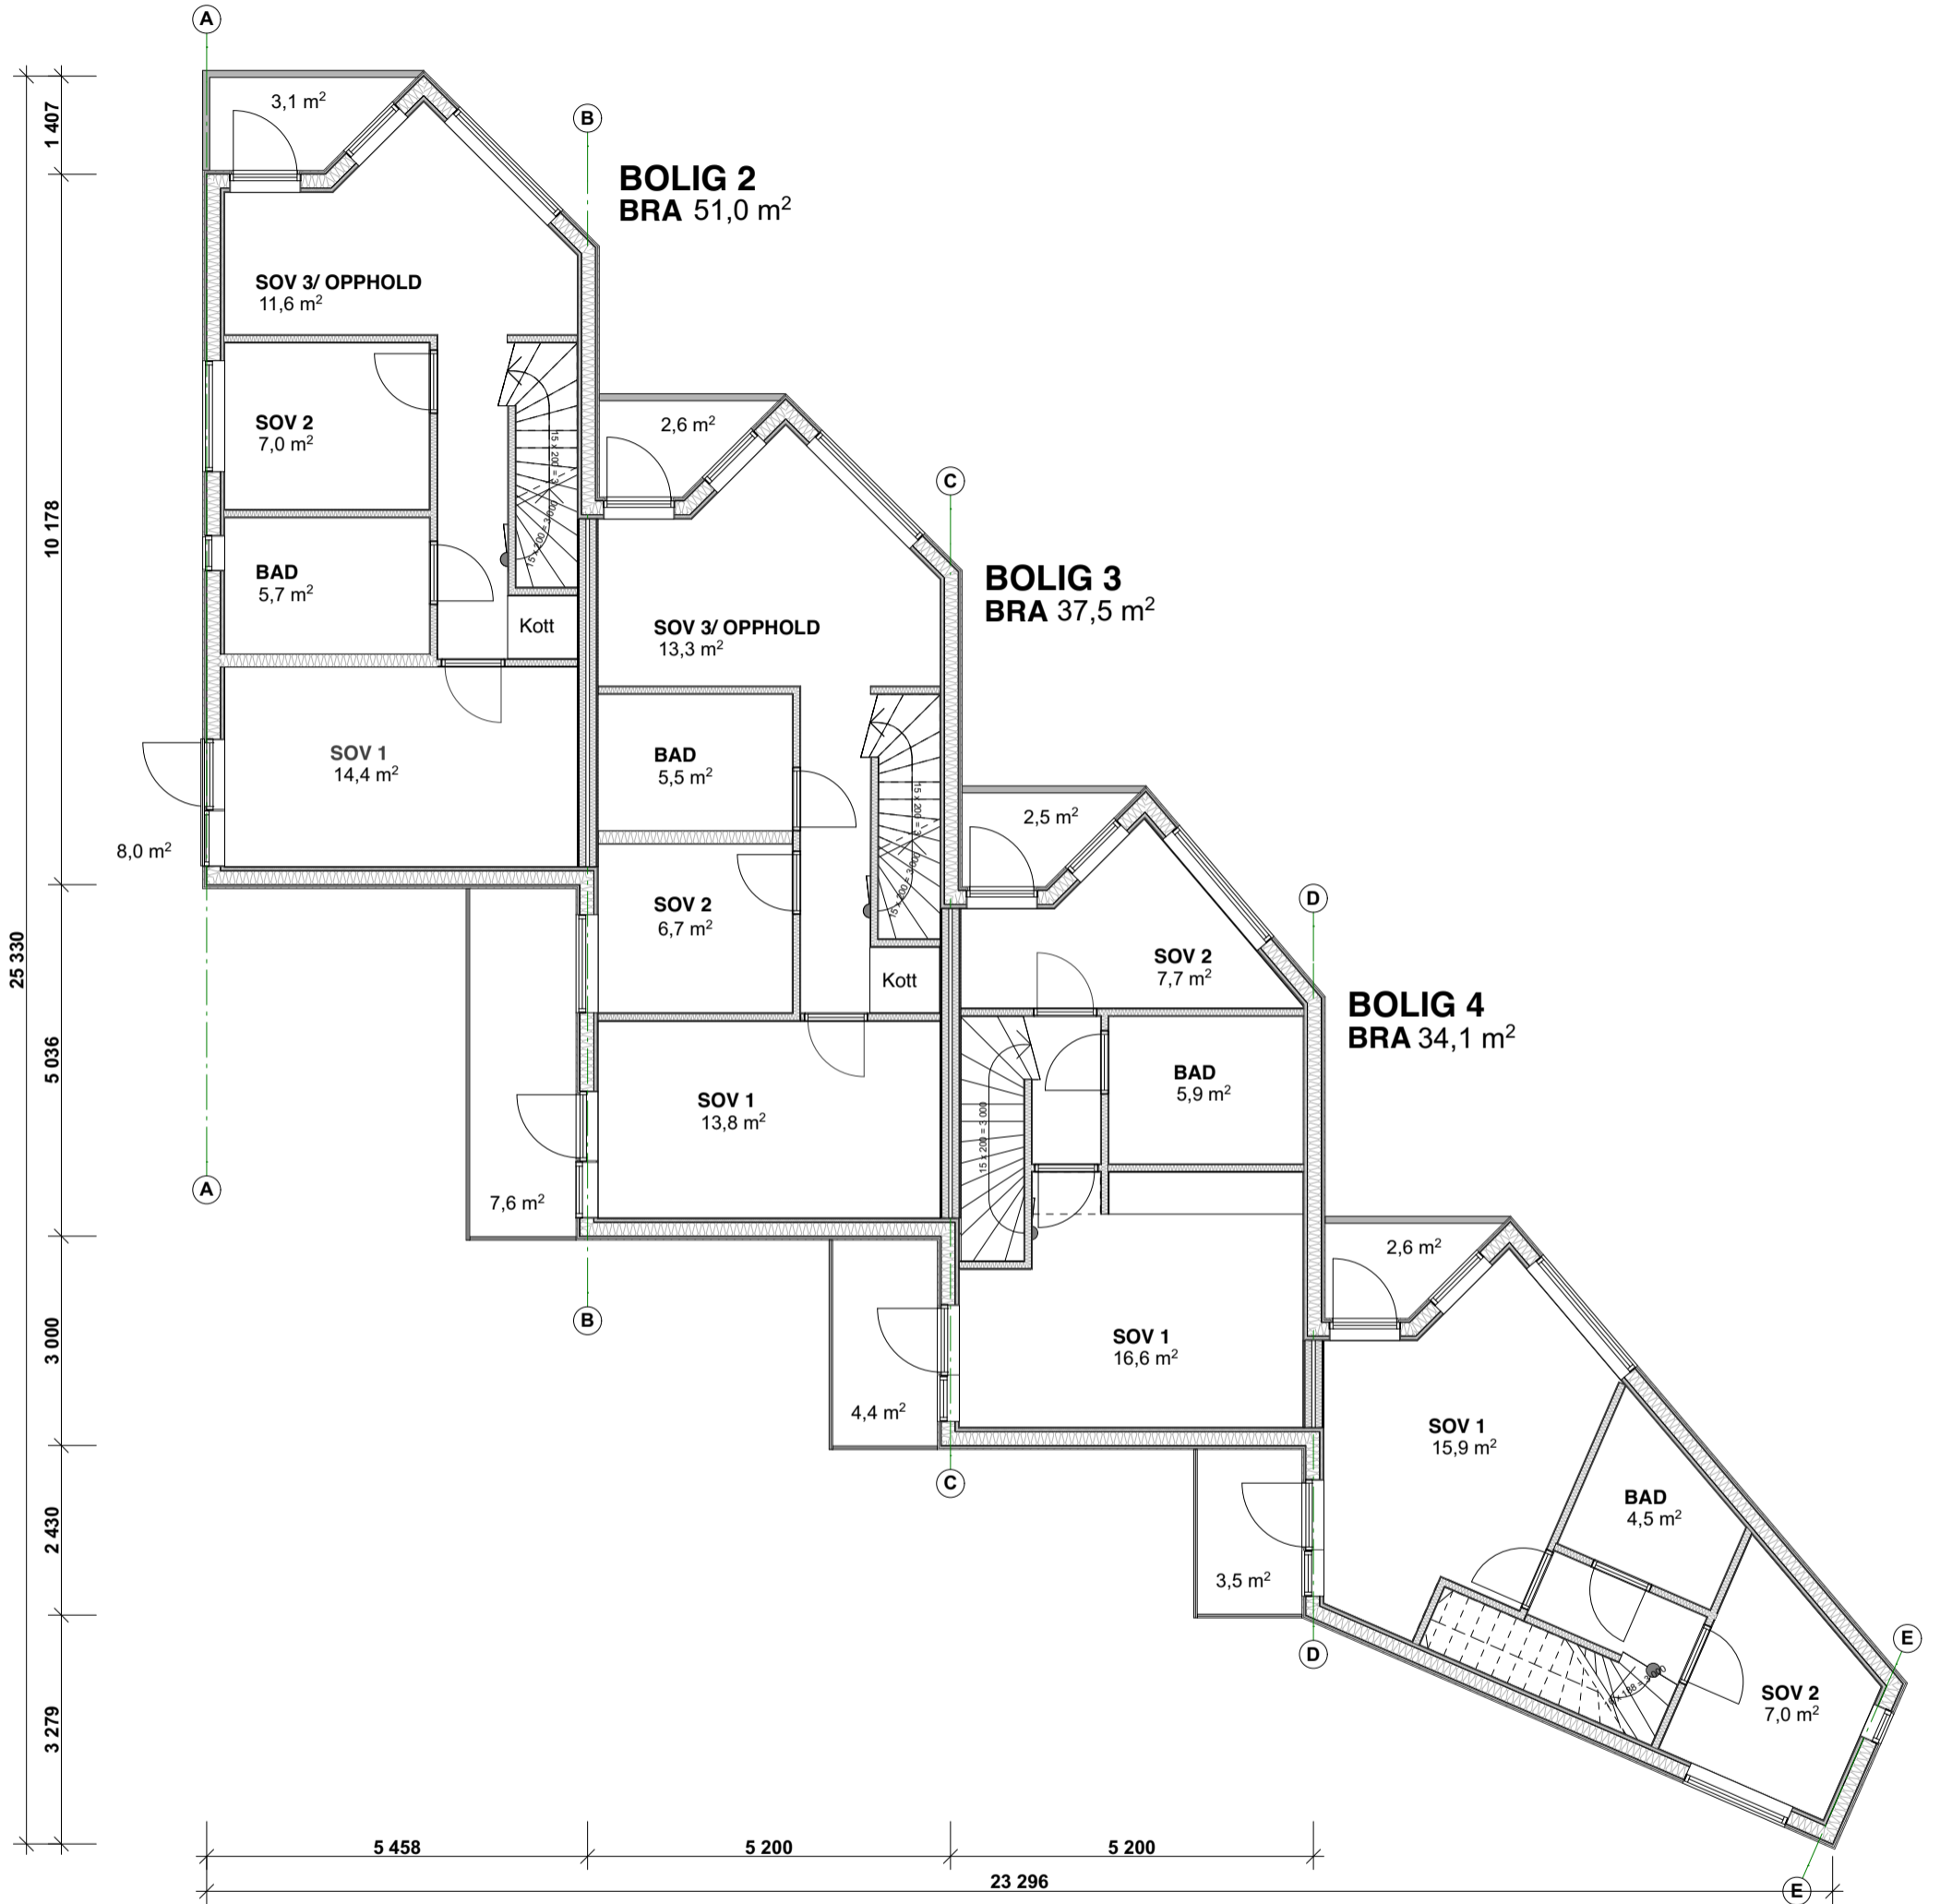

REV. | DATO | SIGN. | KORREKSJON

PROSJEKT
BJORHAUGVEIEN 2
ROY SØYLAND

TITTEL
Plan 2. Etasje


MÅL	DATO	SAKSNR.	TEGNINGSNR	REV.	FORMAT
1:100	27.03.17	Prosjektnr.	12		A3

PLANK
ARKITEKTER


Langgt. 30
4306 SANDNES
TELEFON: 4000-10-31
E-post: post@plank-arkitekter.no

Saksbeh. _____
Tegnet av _____
Kontroll _____


BOLIG 1
BRA 15,0 m²

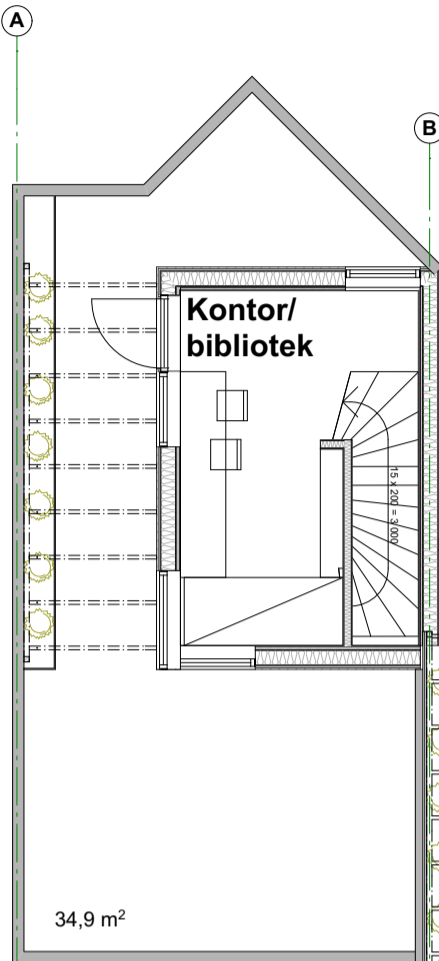


BOLIG 2
BRA 15,0 m²

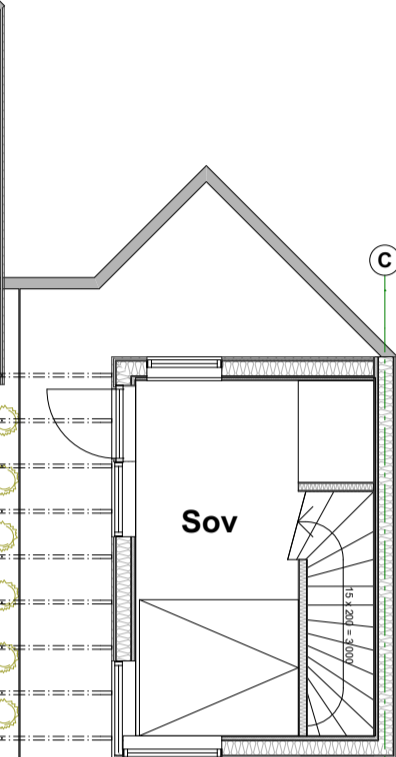

BOLIG 3
BRA 11,1 m²

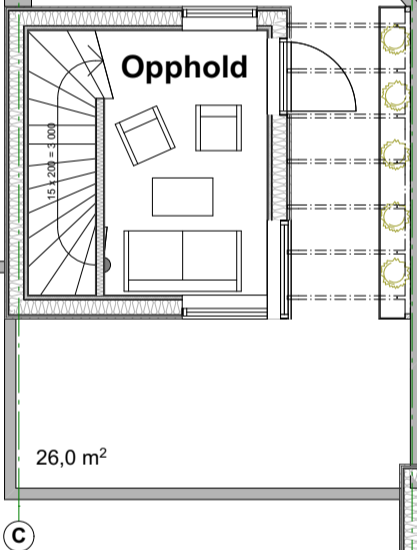

BOLIG 4
BRA 7,3 m²

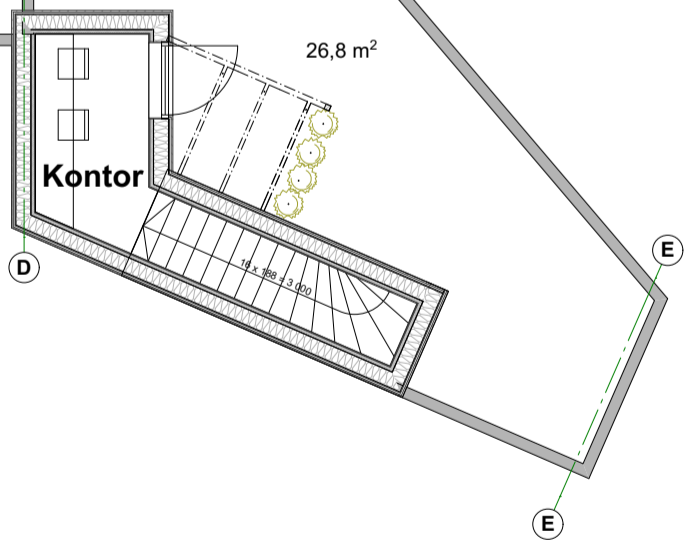

REV.	DATO	SIGN.	KORREKSJON
------	------	-------	------------

PROSJEKT
BJORHAUGVEIEN 2
ROY SØYLAND

TITTEL
Plan 3. Etasje

MÅL	DATO	SAKSNR.	TEGNINGSNR	REV.	FORMAT
1:100	27.03.17	Prosjektnr.	13		A3

PLANK
ARKITEKTER

Langgt. 30
4306 SANDNES
TELEFON: 4000-10-31
E-post: post@plank-arkitekter.no

Saksbeh.
Tegnet av
Kontroll