


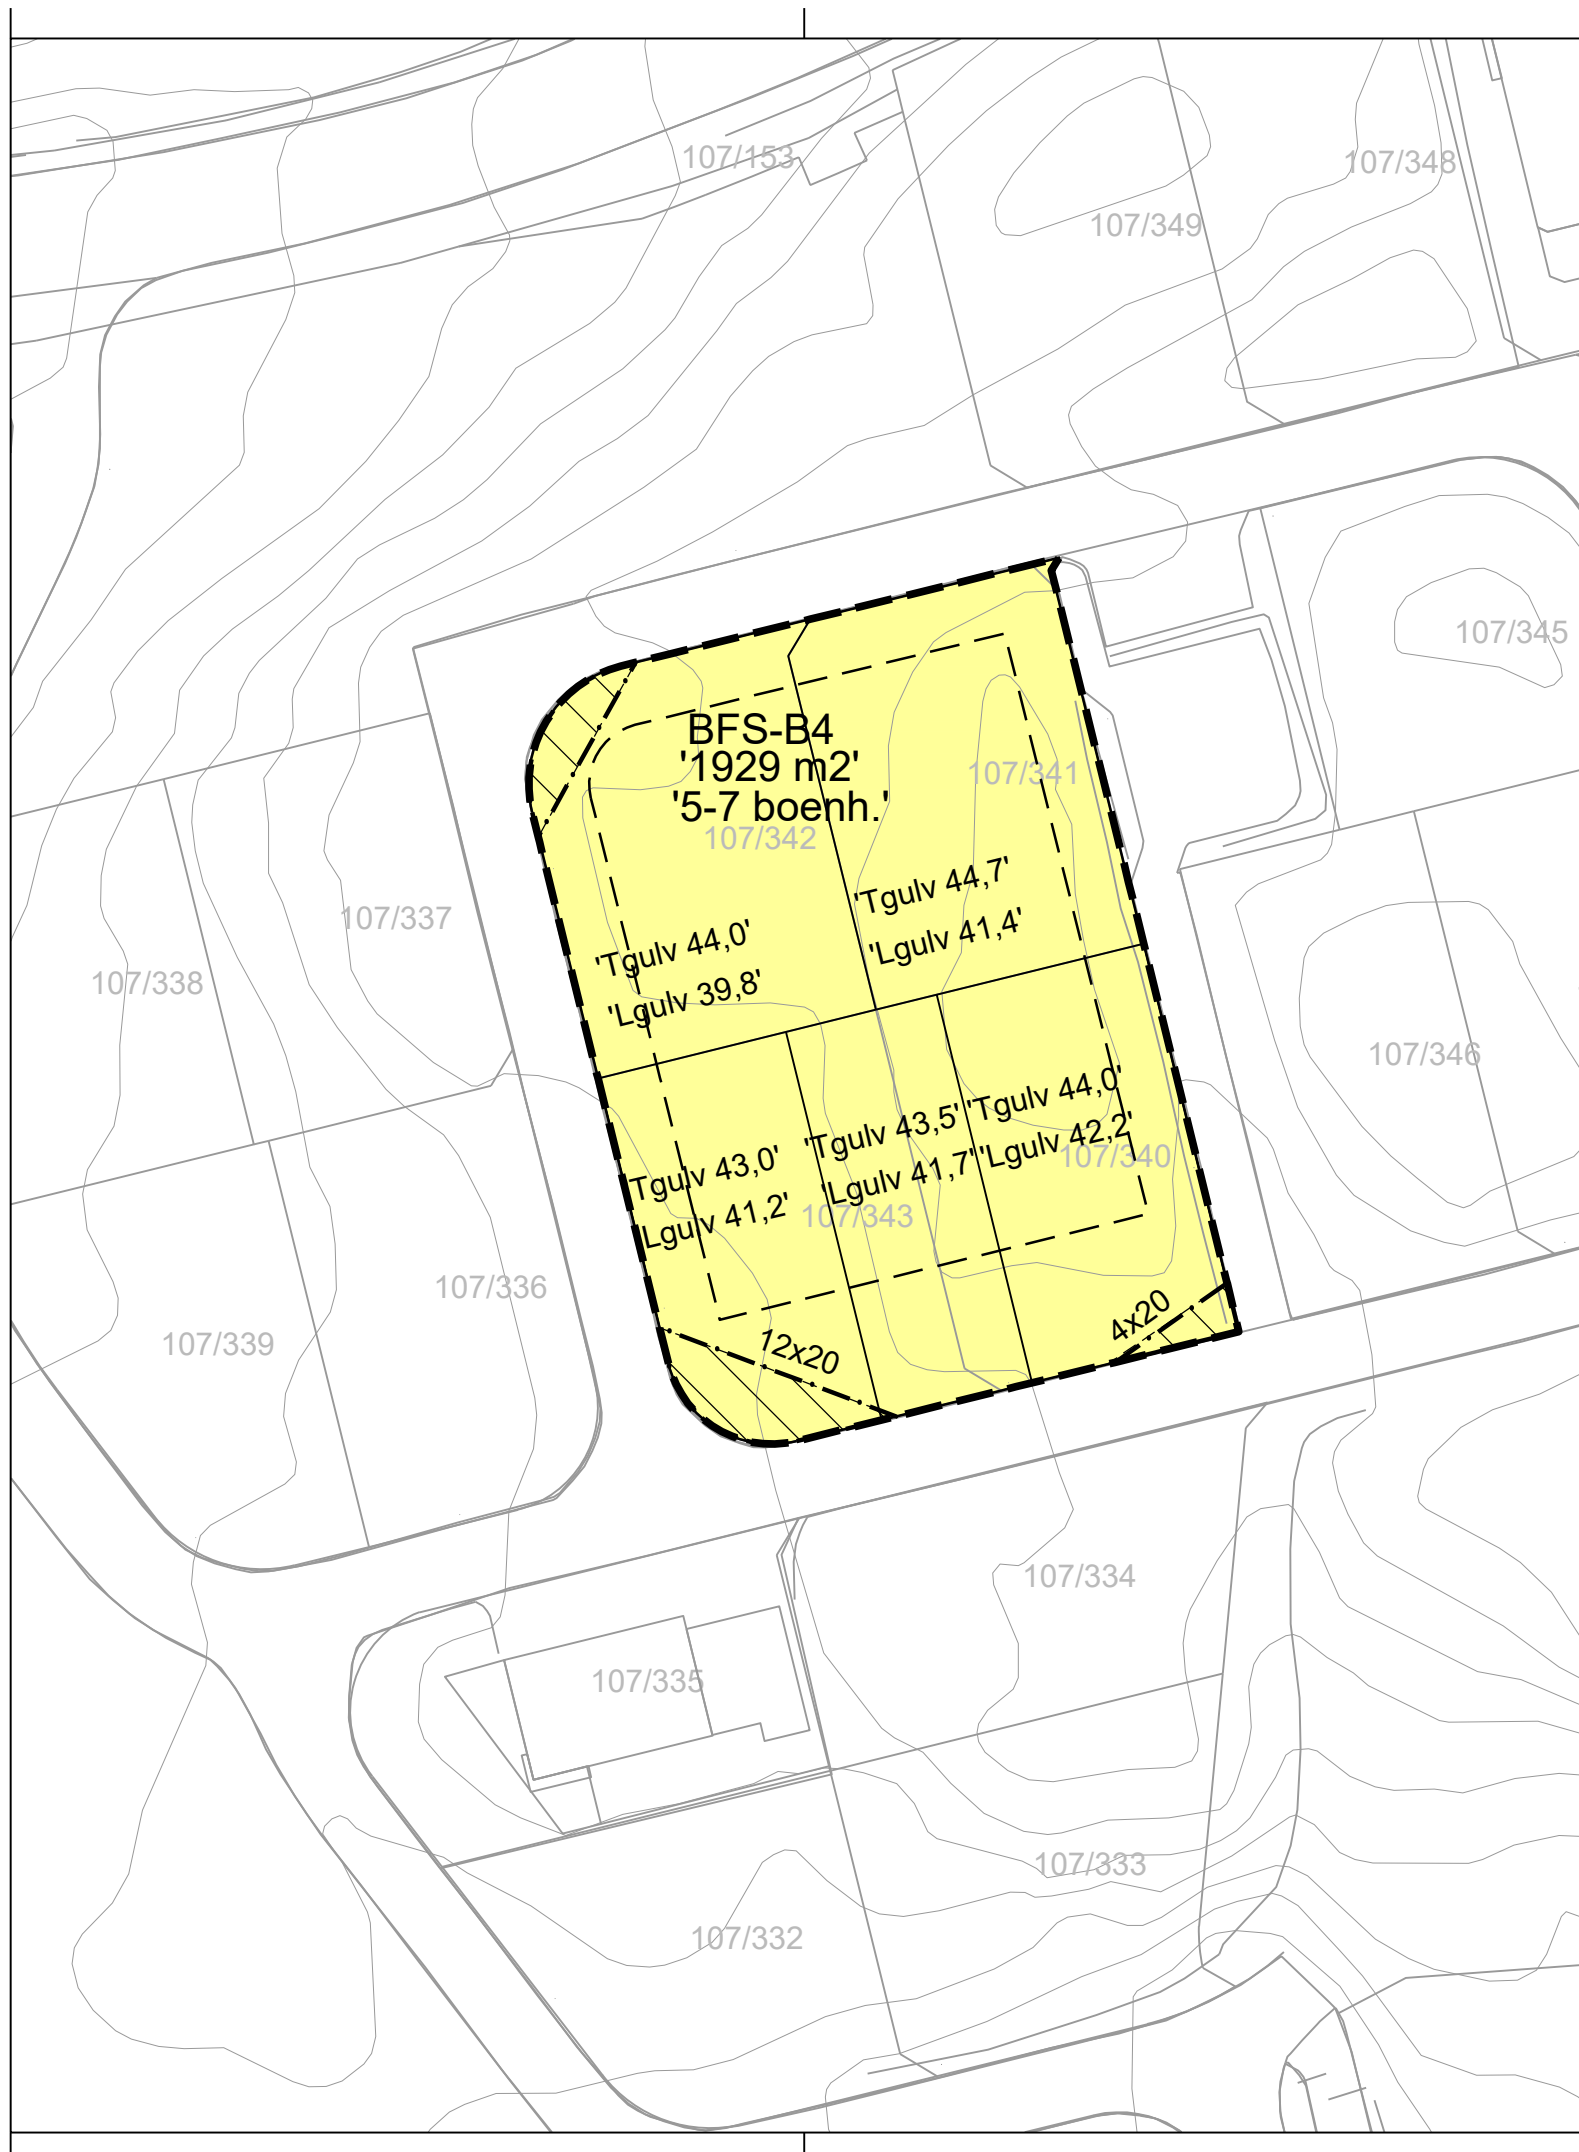

Tegnforklaring

Reguleringsplan PBL 2008

§12-5. Nr. 1 - Bebyggelse og anlegg

BF	Boligbebyggelse-fritliggende småhusbebyggelse
----	---

§12-5. Nr. 2 - Samferdselsanlegg og teknisk infrastruktur

KV Kjøreveg

§12-6 - Hensynssoner

H140	Frisikt
H570	Bevaring kulturmiljø

§12-7 - Bestemmelseområder

[- - -] Utforming

Linjesymbol

— — —	Plangrense
————	Formålgrense
- - - - -	Bestemmelsegrense
— • — • —	Grense for sikringszone
— • — • —	Grense for angitt hensynssone

Kartopplysninger

Kilde for basiskart:


Dato for basiskart:

Koordinatsystem: ETRS89.UTM-32N

Høydegrunnlag: NN2000

Ekvidistanse: 1m

Kartmålestokk: 1:500

 

Reguleringsendring av:

Hå kommune

Detaljregulering for bustadområdet Stokkalandsmarka aust, delfelt BFS-B4

Nasjonal arealplanID: 1119 1133



Saksbehandling ifølge plan- og bygningsloven

Nabovarsel / høring	Administrativt vedtak	Plankart datert	Bestemmelser datert	
24.10.25 - 17.11.25 (28.11)	09.12.25	24.10.25	24.10.25	
		Utarbeidet av	Saksnr	767/25
			Rev. dato	24.10.25

Det bekreftes at plankartet er i samsvar med fullmaktsvedtak

Ole von Erpecom Vikse
Plansjef