


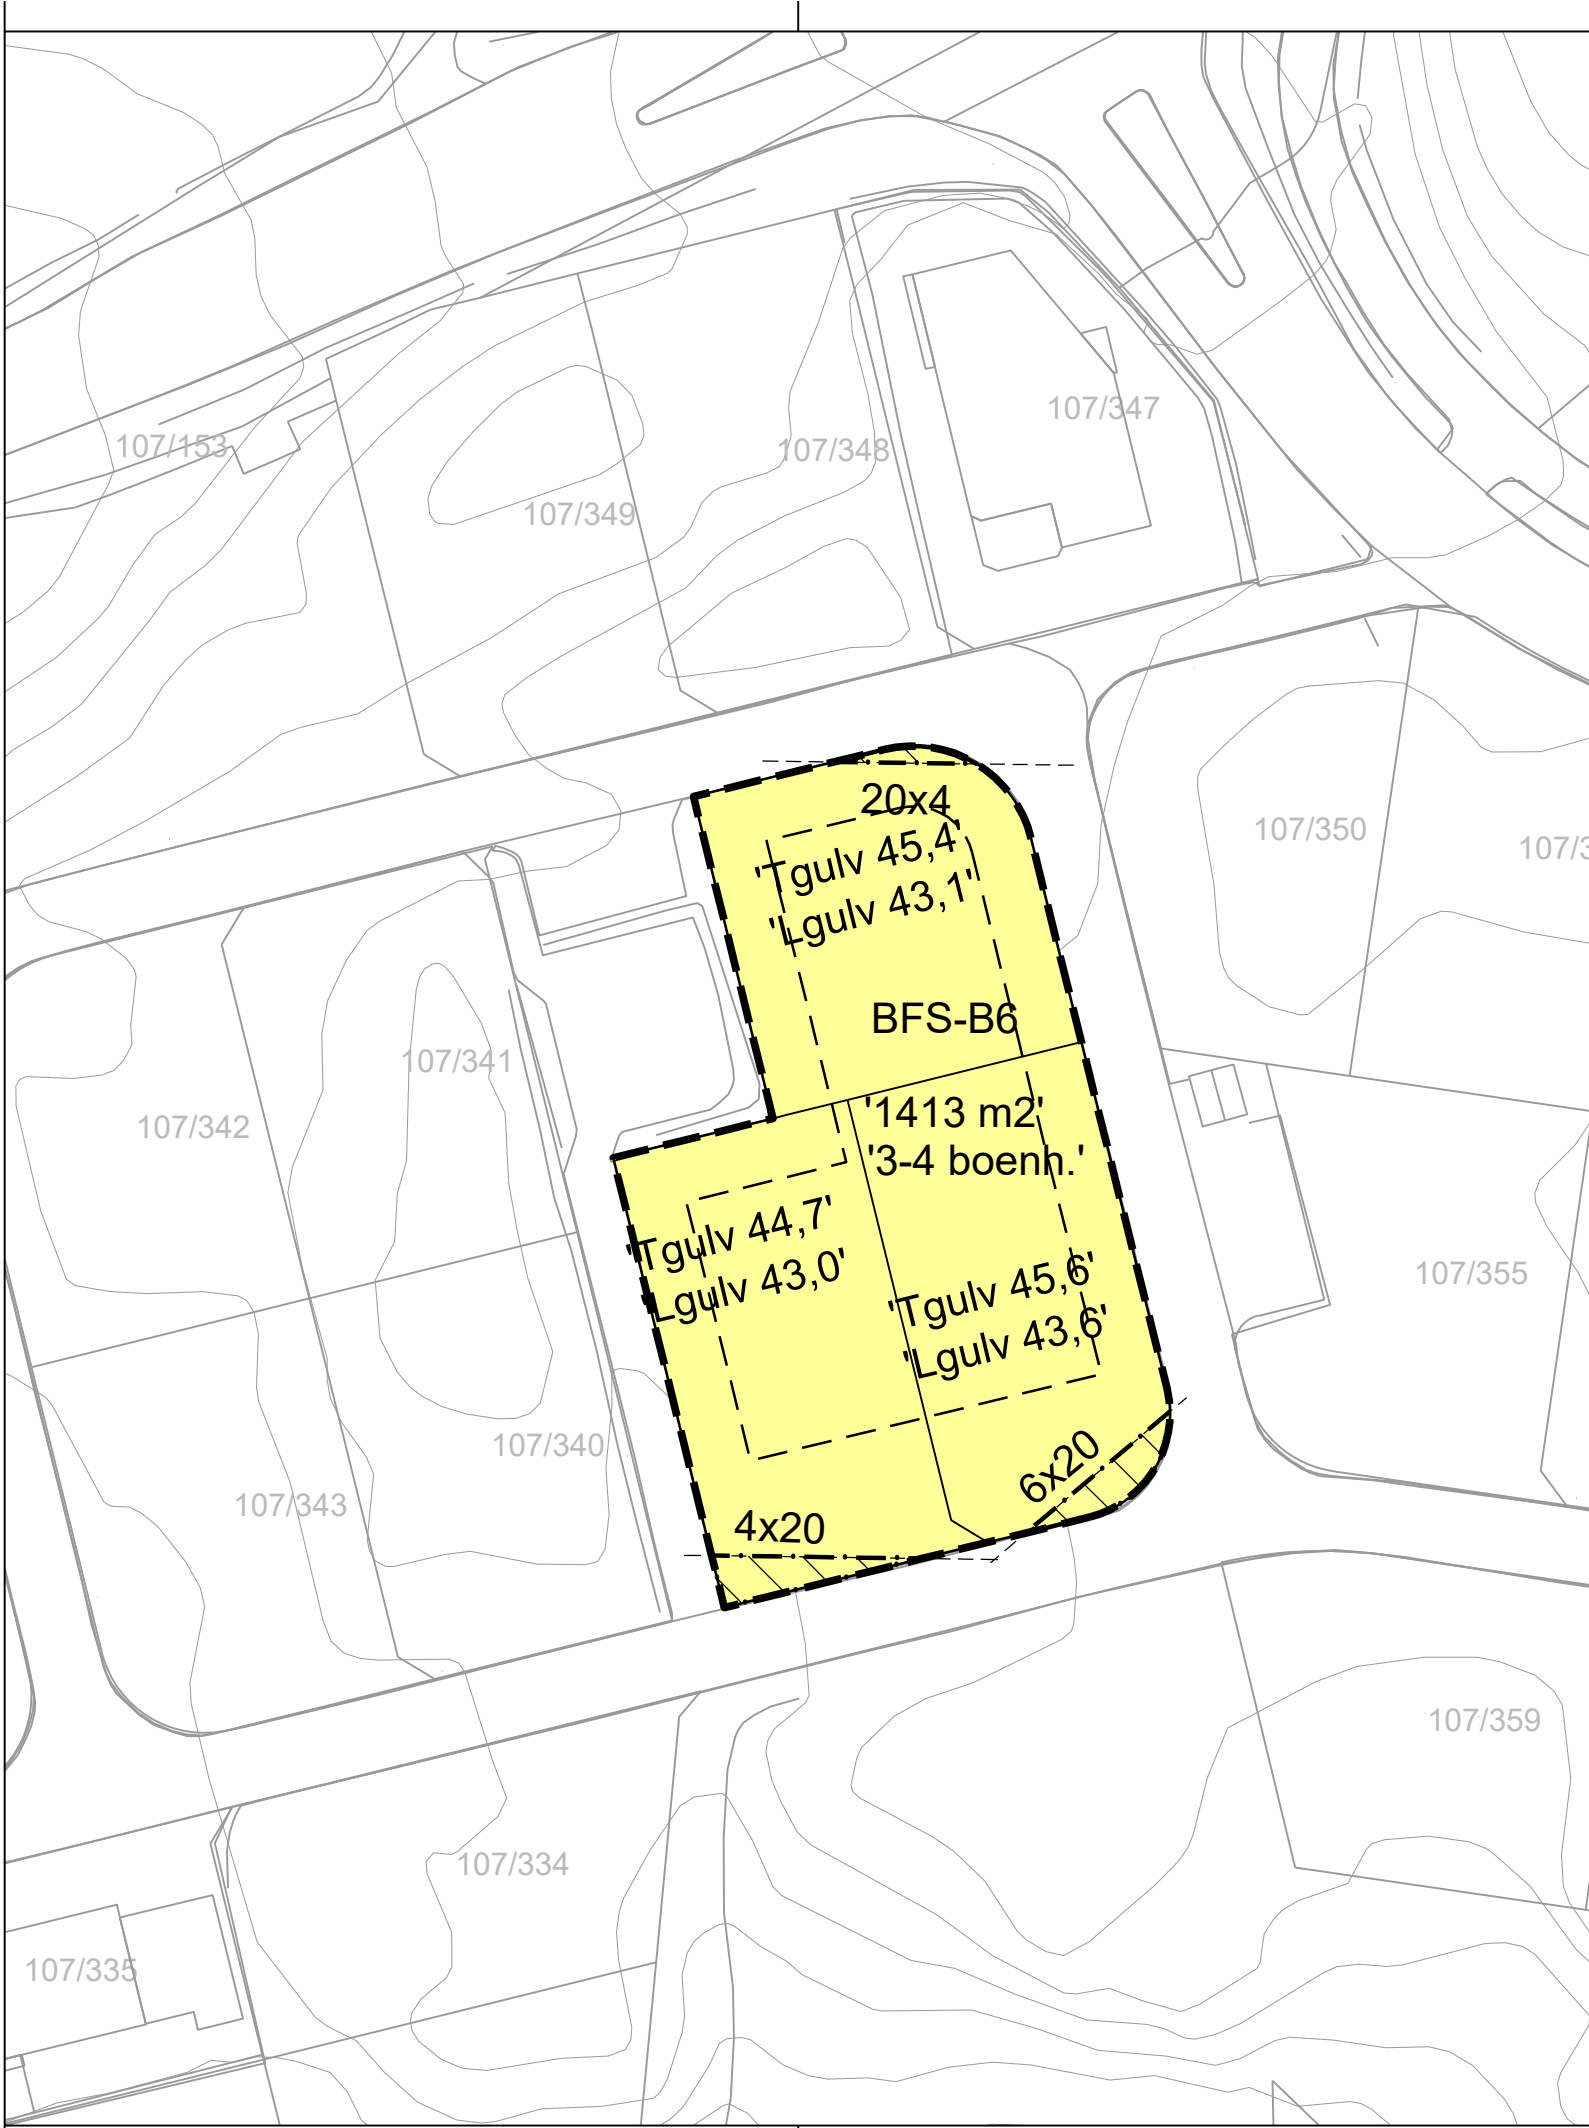

Tegnforklaring

Reguleringsplan PBL 2008

§12-5. Nr. 1 - Bebyggelse og anlegg

BF Boligbebyggelse-frittliggende småhusbebyggelse

§12-5. Nr. 2 - Samferdselsanlegg og teknisk infrastruktur

KV Kjøreveg

§12-6 - Hensynssoner

H140 Frisikt

H570 Bevaring kulturmiljø

§12-7 - Bestemmelseområder

# Utforming

Linjesymbol

- Plangrense
- Formålgrense
- Bestemmelsegrense
- Grense for sikringssone
- Grense for angitt hensynssone

- Regulert tomtgrense
- Byggegrense
- Regulert senterlinje
- Frisiktlinje

Kartopplysninger

Kilde for basiskart:

Dato for basiskart:

Koordinatsystem: ETRS89.UTM-32N

Høydegrunnlag: NN2000

Ekvidistanse: 1m  
Kartmålestokk: 1:500  
0 12.5 25m



Reguleringsendring av:

Hå kommune

Detaljregulering for bustadområdet Stokkalandsmarka aust, delfelt BFS-B6

Nasjonal arealplanID: 1119\_1133



Saksbehandling ifølge plan- og bygningsloven

| Nabovarsel / høring | Administrativt vedtak | Plankart datert | Bestemmelser datert |
|---------------------|-----------------------|-----------------|---------------------|
| 11.11.25 - 02.12.25 | 09.12.25              | 10.11.25        | 10.11.25            |
|                     |                       | Utarbeidet av   |                     |
|                     |                       | Saksnr          | 768/25              |
|                     |                       | Rev. dato       | 10.11.25            |

Det bekreftes at plankartet er i samsvar med fullmaktsvedtak

Ole von Erpecom Vikse  
Plansjef