


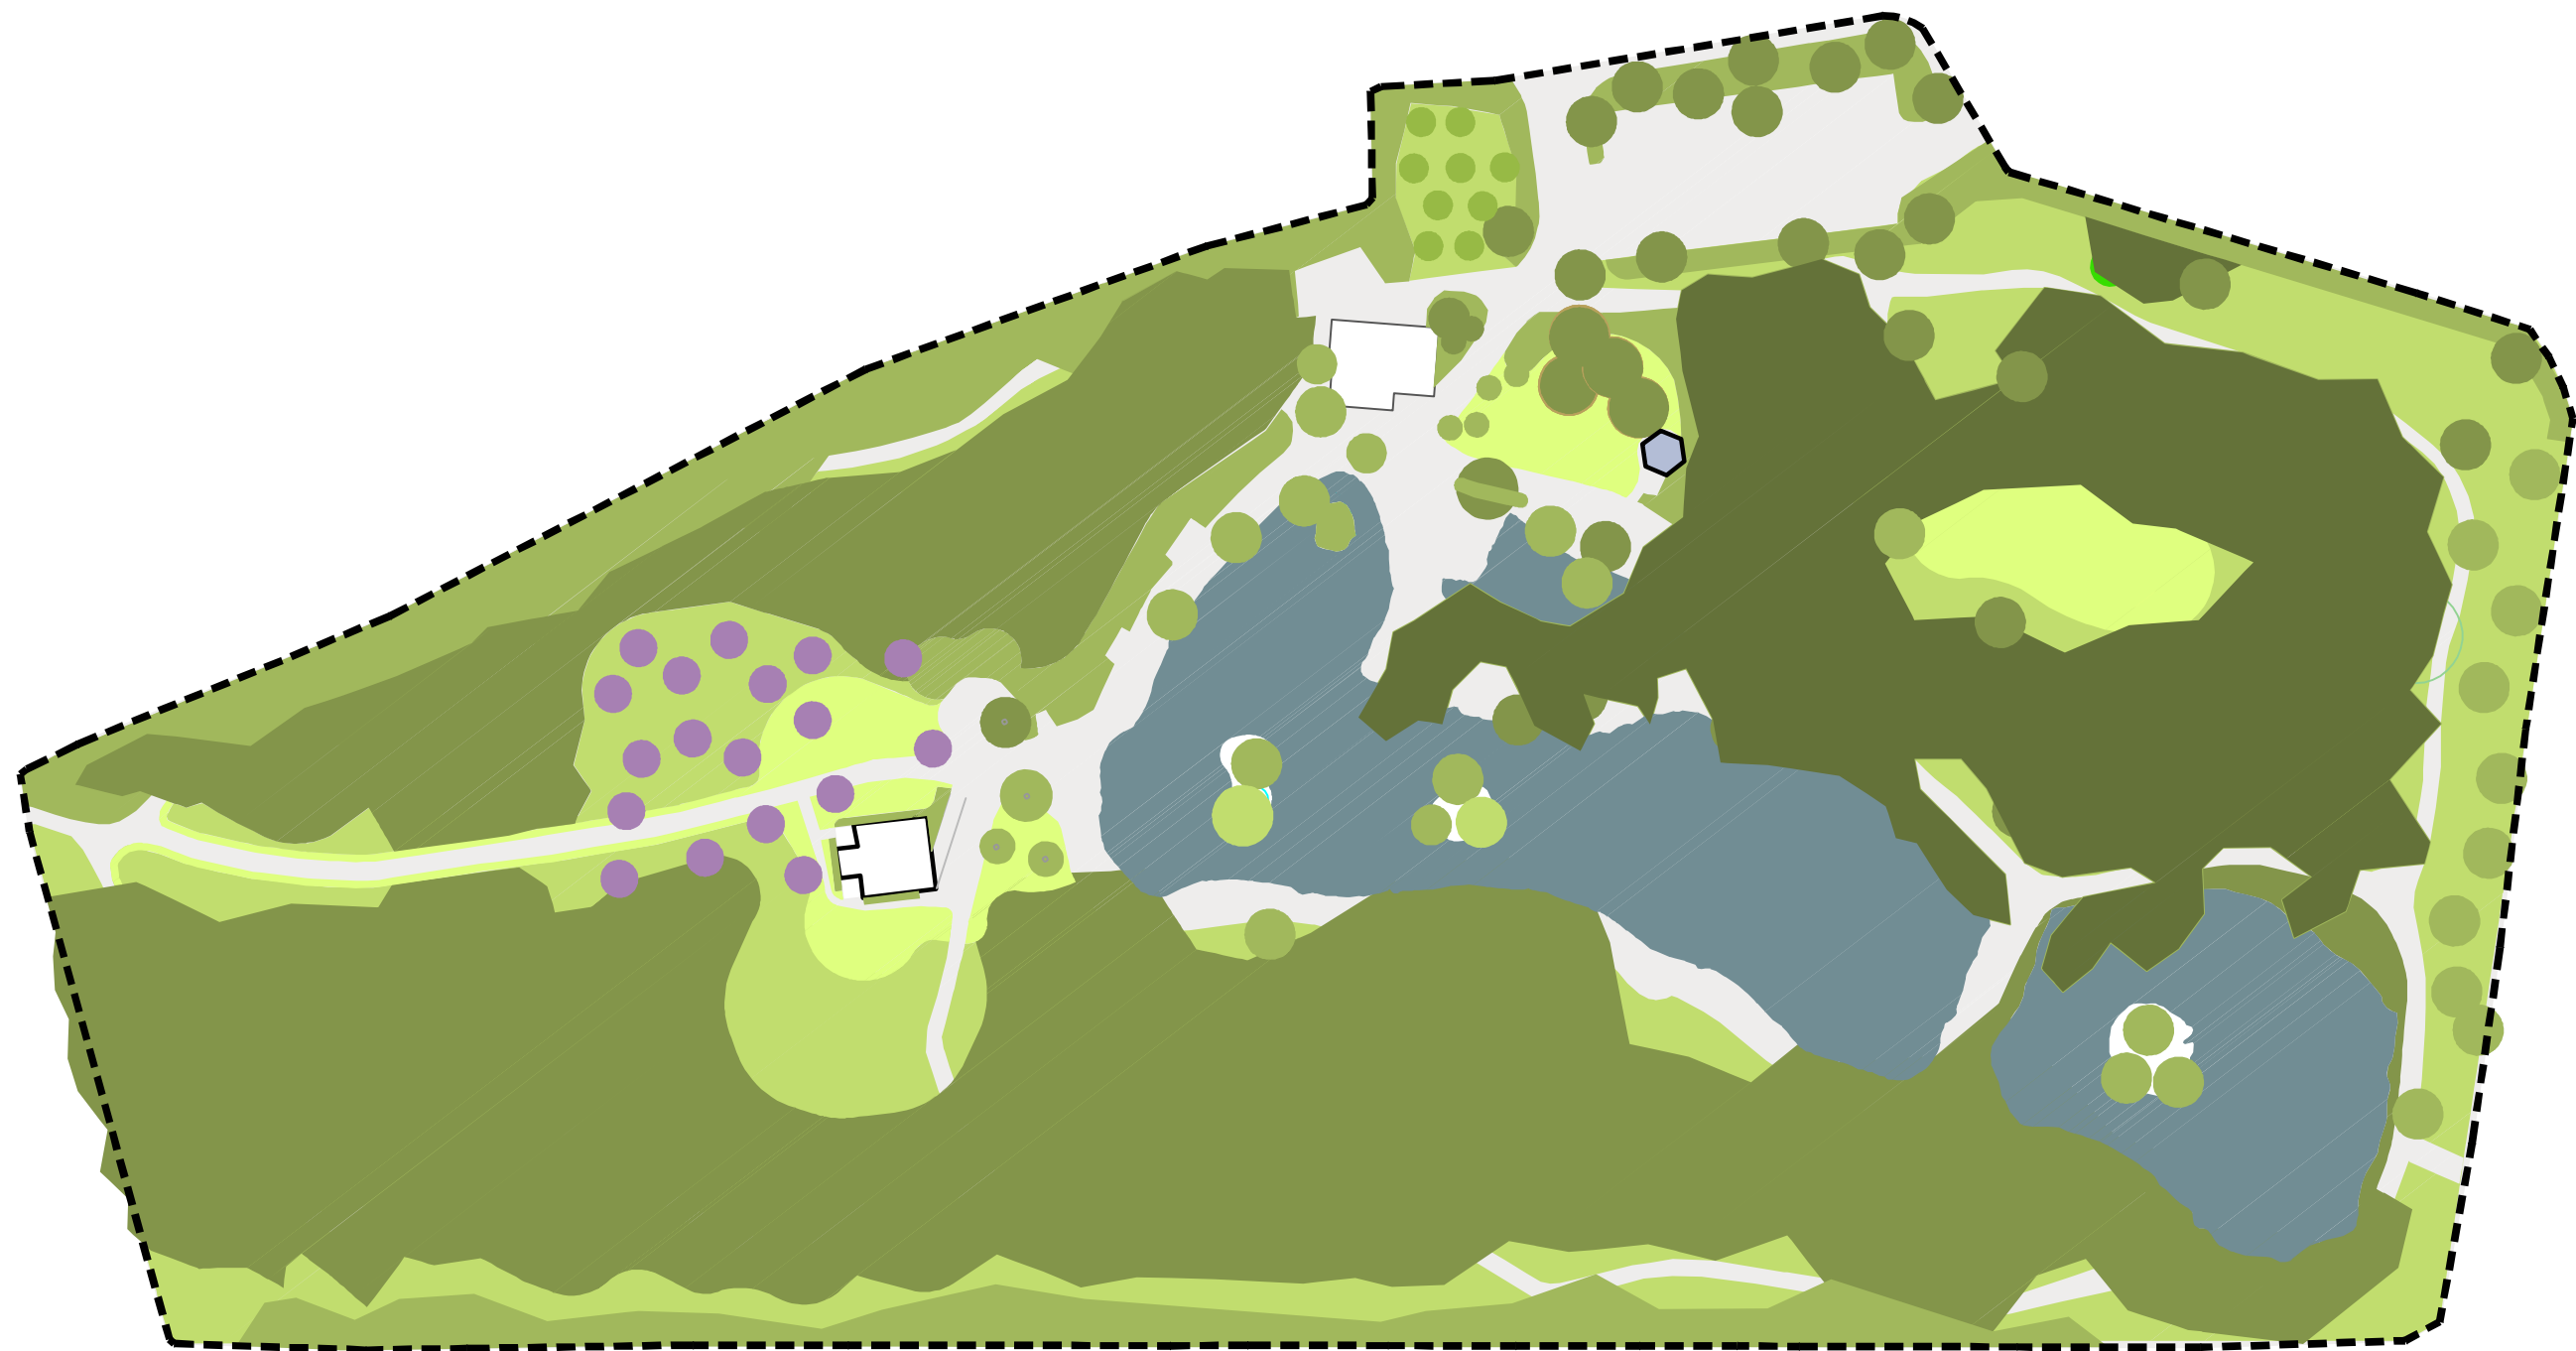

Nærbøparken

Planer og ideer for videreutvikling

20.02.20 Asplan Viak AS

#sluberegnskapen Oppdrag=622198-01, Dokumentnavn=LO-001, Tittel=Landskap, Plan for hogging, Revisjon=9-02, Revisjonsdato=20.02.20, Revisjonskommentar=Revisjon, Målestokk=1:1000

PLAN FOR HOGGING I NÆRBØPARKEN

Nærbøparken er dominert av skog bestående av sitkagran. Denne trearten er en uønsket fremmed art. Trebestanden begynner også å bli gammel og moden for utskiftning. Hogging og reetablering av trær og skog bør skje trinnvis for ikke å gjøre parken for åpen og vindutsatt i forbindelse med utskiftningen av trær.

Første trinn for hogging skjer vinter 2019-2020 med påfølgende nyplantning.

Det er et mål at nye vegetasjonsplanter (se plan for nyplanting LO002) skal være veletablert og gi en grønn ramme rundt parken før en gjennomfører en ny uthogging.



PROSJEKT:
NÆRBØPARKEN

OPPDRAGSGIVER:
Hå kommune



OPPDRAGSLEDER:
SSK
OPPDRAGSNR.:
622198-01

TEGN: **SSK**
KONTR.: **RT**
MÅLESTOKK: **1:1000**
DATO: **20.02.20**

ARKFORMAT: **A3**
FASE: **Detaljprosjekt**

TEGNING:
Landskap
Plan for hogging

TEGN. NR: **L O -- 001 B-02**
REV.:
FAG TYPE ETG. LØPENR.


PLAN FOR REETABLERING AV VEGETASJON

Sitkagranen i Nærbøparken skal fjernes og skiftes ut med ny tre- og buskvegetasjon. For at parken ikke skal bli for åpen skjer dette trinnvis.

Mye skog er allerede fjernet i parkens ytterkanter. Parkens ytterkanter virker idag åpne og fungerer dårlig. Det er et mål å etablere en randzone med buskvegetasjon rundt parken.

Lenger inne i parken reetableres skogen med ny høy skog.

Randsone rundt parken bør etableres og være i god vekst før en hogger ut nye områder.

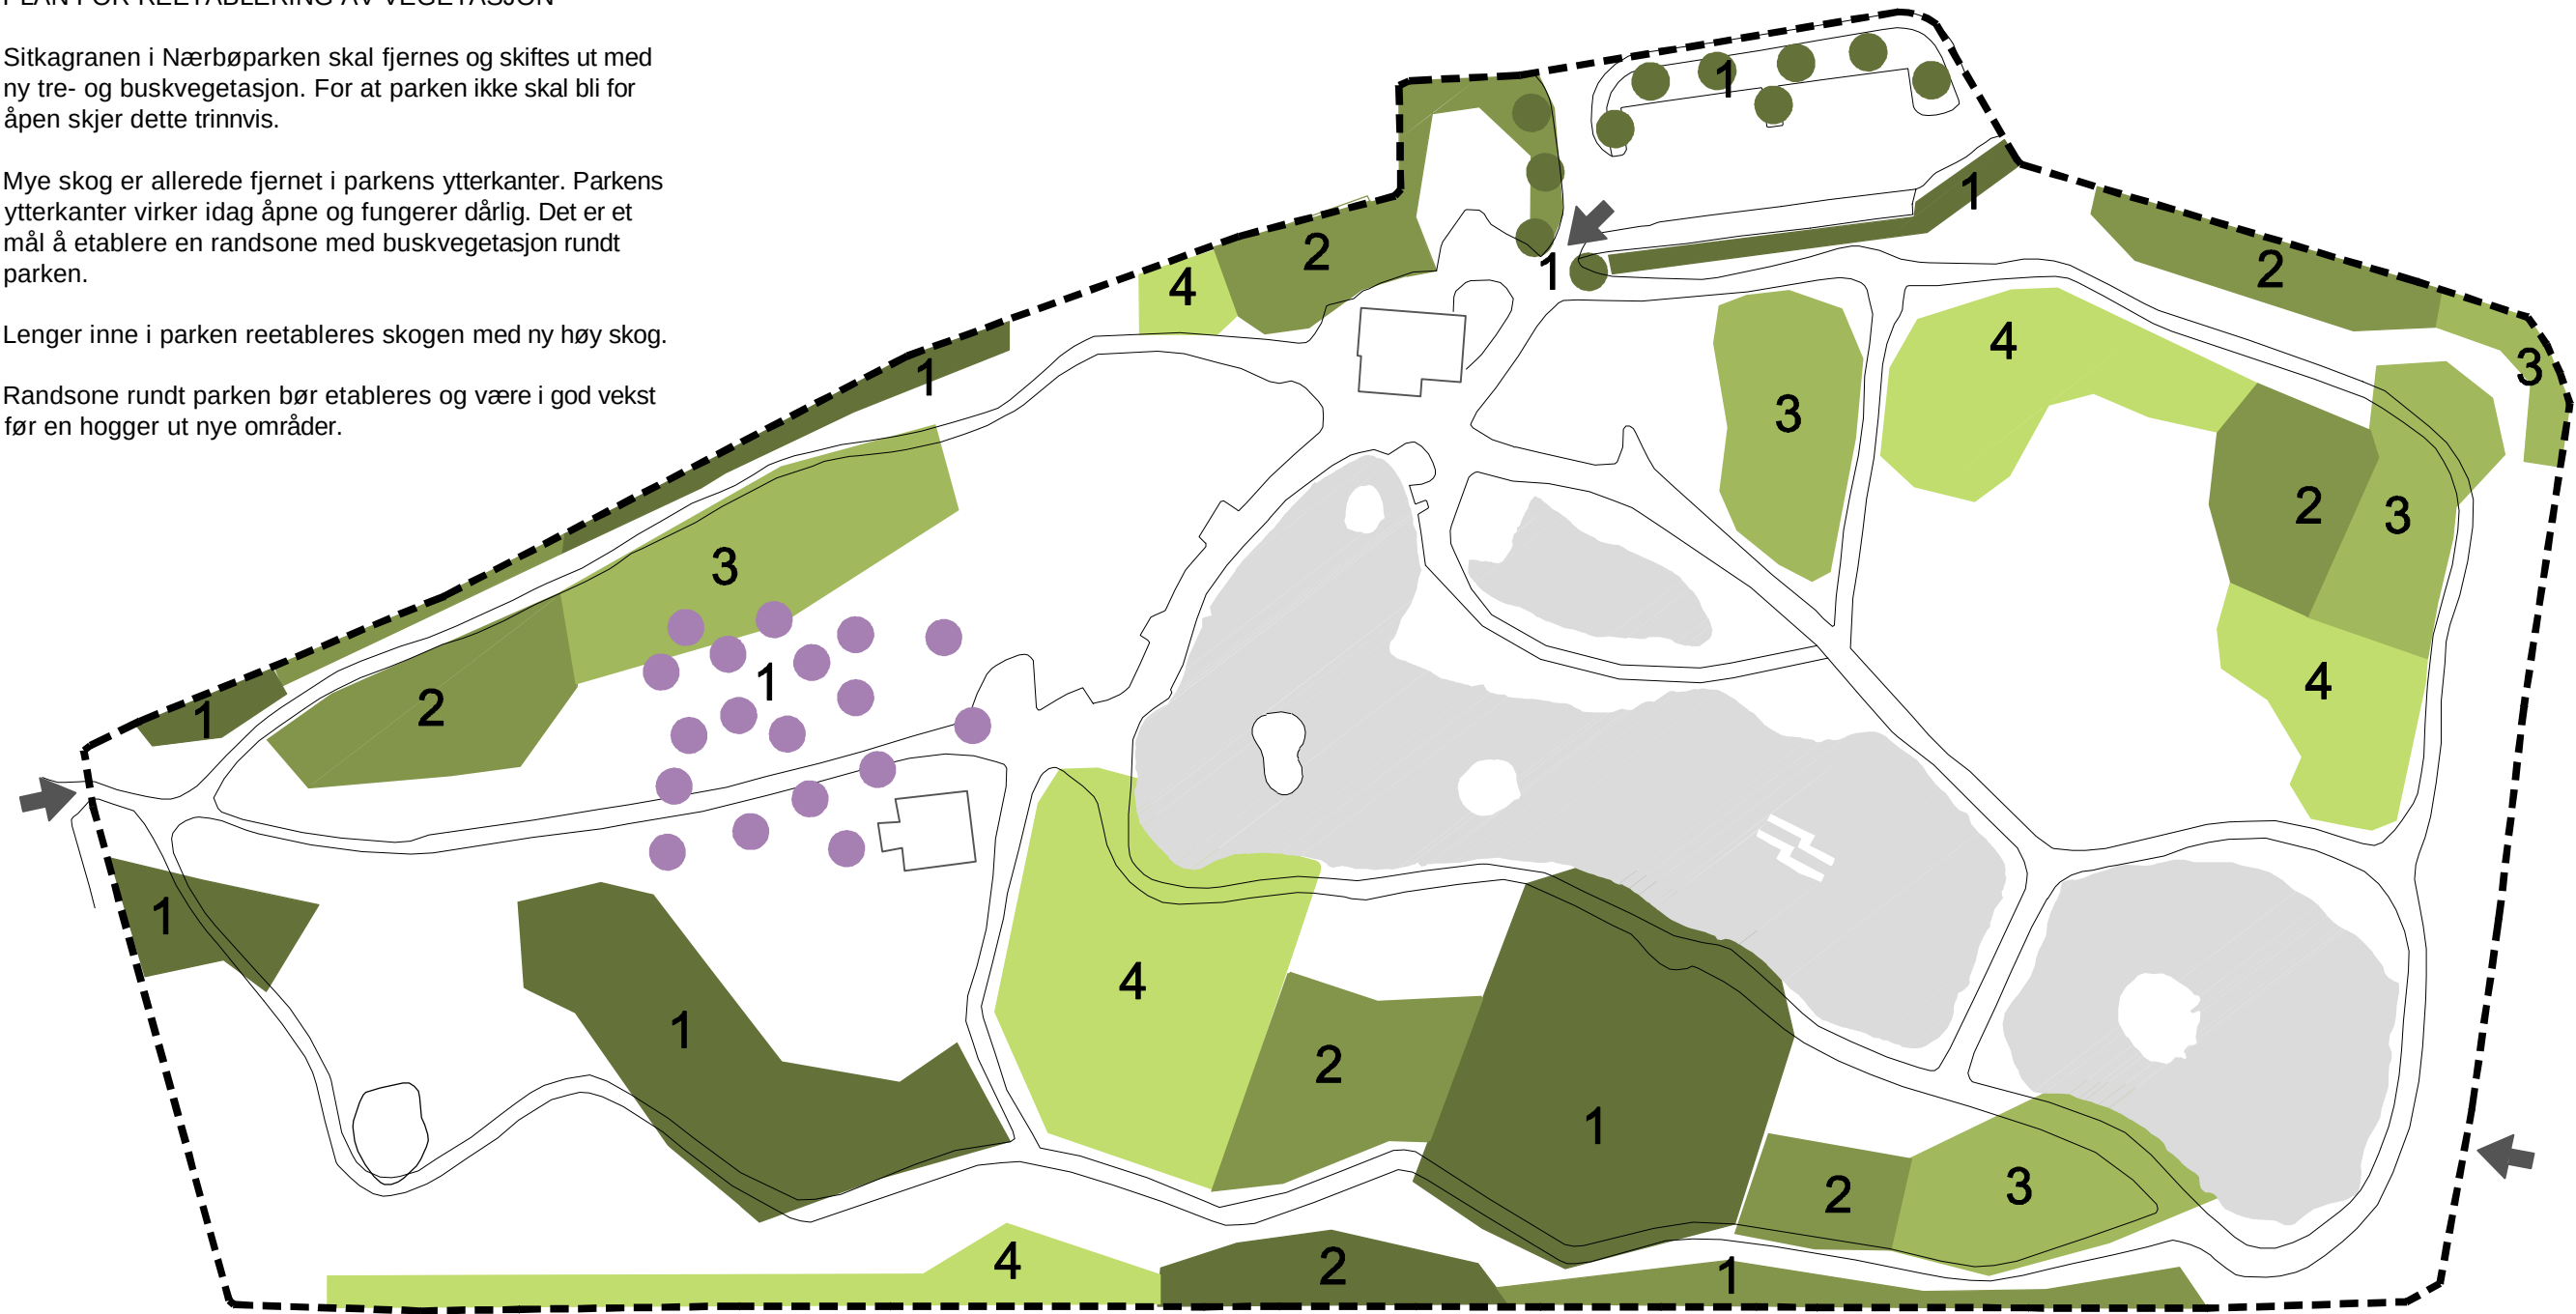

- Planting 1 trinn
- Planting 2 trinn
- Planting 3 trinn
- Planting 4 trinn



PROSJEKT:
NÆRBØPARKEN

OPPDRAGSGIVER:
Hå kommune



OPPDRAGSLEDER:
SSK
OPPDRAGSNR.:
622198-01

TEGN:
SSK
KONTR.:
RT

MÅLESTOKK:
1:1000
DATO:
20.02.20

ARKFORMAT:
A3
FASE:
Forprosjekt

TEGNING:
Landskap
Plan for nyplanting

TEGN. NR.:
L O -- 002 F-01
REV.:
FAG TYPE ETG. LØPENR.

#Landskapsarkitektur Oppdragsnr: 622198-01, Dokumentnavn: L0-003 Tittel: Landskap - Parkplan, Revisjonsdato: 20.02.20, Revisjonskommentar: Tegning opprettet, Målestokk: 1:1000

TEGNFORKLARING

- Skog dominert av bartrær
 - Skog dominert av lauvtrær
 - Buskvegetasjon
 - Eng
 - Gressplen
 - Trær
- 0 10 20 30 40 50
- N



Hasselgang



Eng og plen



Kirsebærlund med Prunus 'Kanzan'



Lauvskogen



Barskogen

PROSJEKT:
NÆRBØPARKEN

OPPDRAGSGIVER:
Hå kommune



OPPDRAGSLEDER:
SSK
OPPDRAGSNR.:
622198-01

TEGN:
SSK
KONTR.:
RT
MÅLESTOKK:
1:1000
DATO:
20.02.20

ARKFORMAT:
A3
FASE:

TEGNING:
**Landskap
Parkplan**

TEGN. NR.:
L O -- 003 F-01
REV.:
FAG TYPE ETG. LØPENR.

#slubergenslagen Oppdrag=622198-01 Dokumentnavn=0-004 Tittel=Landskap Overordnet planteplan Revisjon=01 Revisjonsdato=20.02.20 Revisjonskommentar=Oppdragsgiver godkjenner Målestokk=1:1000

PLAN FOR REETABLERING AV VEGETASJON

Sitkagranen i Nærbøparken skal fjernes og skiftes ut med ny tre og buskvegetasjon. For at parken ikke skal bli for åpen skjer dette trinnvis.

Det er et mål å etablere en randsone rundt parken med buskvegetasjon.

Lenger inne i parken reetableres skogen med ny høy skog.

Reetablering av vegetasjon skjer trinnvis der en har som mål å etablere randvegetasjon i utkanten av hogstfelt før en hogger ut skogen.



Mål for nye plantinger i Nærbøparken

- Hovedbestanden av plantinger skal være naturlige plantinger med hovedvekt på stedegne arter. Målet er at parken skal ha et stort artsmangfold og som bidrar til biologisk mangfold både med tanke på planter, insekter, dyreliv og fugleliv.
- Innslag av mer eksotiske og vakre arter plantes på utvalgte steder.
- Mot parkens ytterkanter plantes det lavere planter for å hindre skygge på nabotomter.

- Eksisterende vegetasjon bevares
- Nye trær
- Lauvskog
- Barskog
- Randvegetasjon

1. Kirsebærlund med Japankirsebær Prunus 'Kanzan'
2. Hasselgangen 1 rad med hassel på hver side av turveien.
3. Bøk
4. Lauvskogen - se planteskjema Lauvskog
5. Randvegetasjon- se planteskjema
6. Barskogen- se planteskjema barskog
7. Rhododendronhagen
8. Fruktbogen med randvegetasjon av bærbusker. Trebeplantning med ulike frukttrær.



PROSJEKT:
NÆRBØPARKEN

OPPDRAGSGIVER:
Hå kommune



OPPDRAGSLEDER:
SSK
OPPDRAGSNR.:
622198-01

TEGN:
SSK
KONTR.:
RT


MÅLESTOKK:
1:1000
DATO:
20.02.20

ARKFORMAT:
A3
FASE:
Forprosjekt

TEGNING:
Landskap
Overordnet planteplan

TEGN. NR.:
L O -- 004 F-01
REV.:
FAG TYPE ETG. LØPENR.

#14ubersjenslappen Oppføring=622198-01, Dokumentnavn=1,0-005, Tittel=Landskap, Planetskjema/Revisjon=F-01, Revisjonsdato=20.02.20, Revisjonskommentar=Tegning opprisset, Målestokk=1:1000

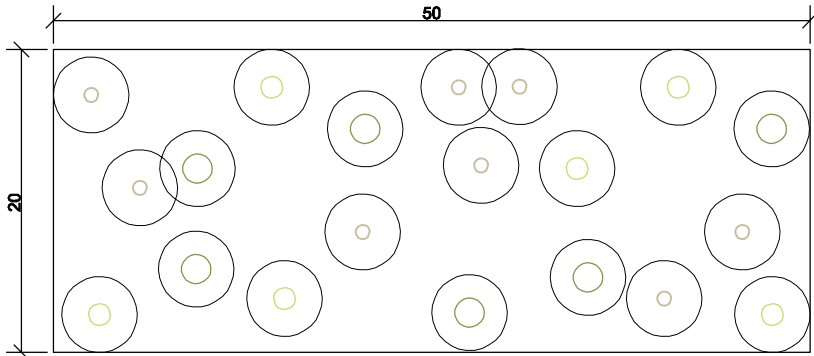

PLANTESKJEMA FOR SKOG

20 stk trær/ 1000 m2

Varierende planteavstander 4-10 m.
Varierende størrelse/ kvalitet so 10-12 opp til 18-20 cm.

Planteliste for lauvskog

Eik - Quercus robur 5 stk
Hegg - Prunus padus 2 stk
Furu - Pinus sylvestris 3 stk
Svartor - Alnus glutinosa 1 stk
Selje - Salix caprea - hannplanter (for å sikre gåsunger) 2 stk
osp - Populus tremula 3 stk
Lønn - Acer platanoides 1 stk
Bøk - Fagus sylvatica 2 stk
Kirsebær - Prunus avium 1 stk
Ask - Fraxinus exelsior 1 stk


Bjørk vil etablere seg naturlig med oppslag.

Planteliste for barskog

Furu - Pinus sylvestris (20 m)10 stk
Lerk - Larix decidua 2 stk
Koreaedelgran - Abies koreana (10) 1 stk
Edelgran - Abies procera (25 m) 1 stk
Eik - Quercus robur 1 stk
Osp - Populus tremula 3 stk

Quercus og Populus tremula gir en fin kontrast til den mørke barskogen. Disse trærne skal plantes i ytterkant av barskogsområdene for å være synlige.

Planteskjema for randvegetasjon

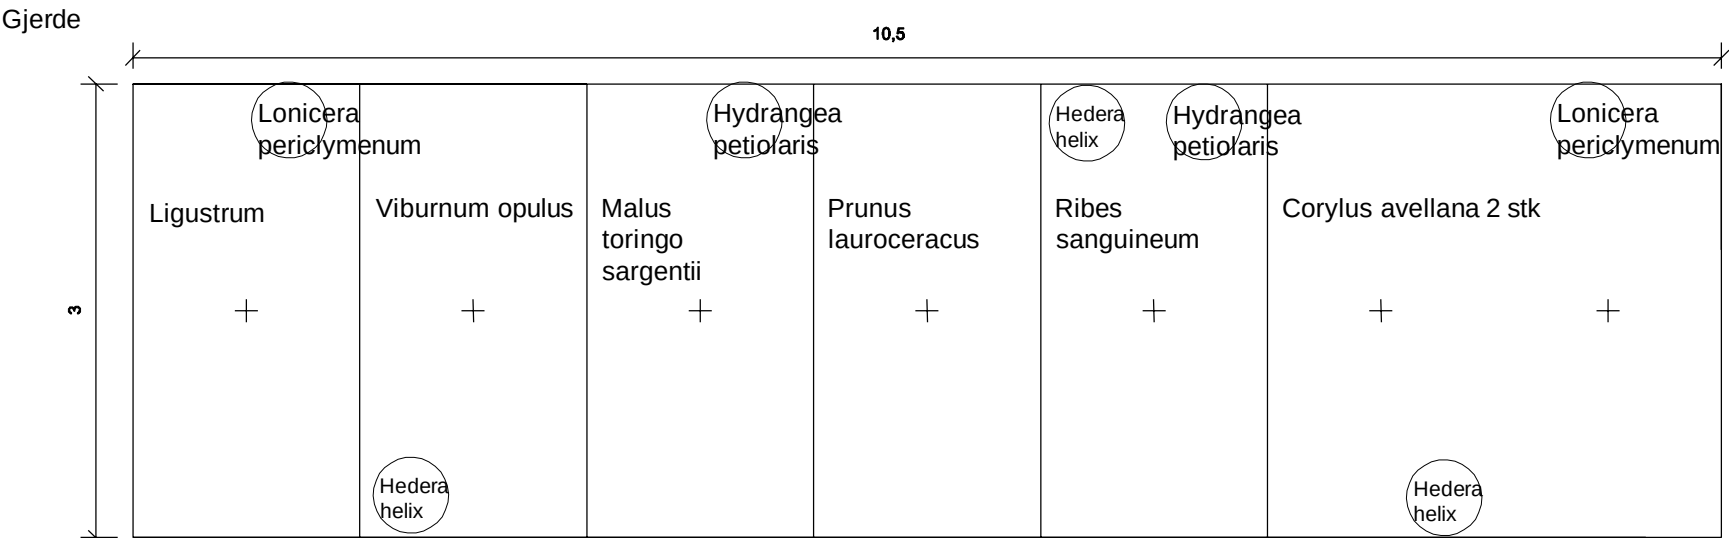

Rekkefølge på planter kan varieres.
Der det er plass plantes skjema i to bredder.

For å etablere en skogsbunn istedenfor barkede areal foreeslås det å plante stauder som bunndekke under vegetasjonen.

Plantene fordeles i feltet. Planter i grupper på 3- 7 planter for hver gruppe.
Storkenebb- Geranium sylvaticum 70 stk fordeles i grupper på 3-5 planter
Myske - Galium odoratum 70 stk
Markjordbær Fragaria vesca 70 stk
Marikåpe- Alchemilla erythropoda 70 stk

Gressplen og gresseng

Følgende frøblandinger kan bestilles og suppleres med innsamlede frø.

Grunnblanding: Torvtak

Rødsvingel

Stivsvingel

Sauesvingel

Engkvein

Kvitkløver

Tiriltunge

Tusenfryd

Krypjonsokkoll

Ryllik

Legeveronika

Blåkoll

Gressplenen skjøttes som en plen, men må ikke gjødsles. Ved gjødsling vil gressartene ha konkurransefortrinn og blomsterartene forsvinne. Hyppighet for klipping kan med fordel være mindre enn for tradisjonell gressplen, slik at blomster får komme bedre frem og ha en bedre funksjon for pollinering og nektarspisende insekter.

Gresseng slås en gang årlig etter blomstringstid. Gress fjernes.

Generelt

Det må ikke sprøytes innen parkområdet. Flerårig ugress må fjernes manuelt for å unngå spredning.

PROSJEKT:
NÆRBØPARKEN

OPPDRAGSGIVER:
Hå kommune



OPPDRAGSLEDER:
SSK
OPPDRAGSNR.:
622198-01

TEGN:
SSK
KONTR.:
RT

MÅLESTOKK:
1:1000
DATO:
20.02.20

ARKFORMAT:
A3
FASE:
Forprosjekt

TEGNING:
Landskap
Planteskjema

TEGN. NR: **L O -- 005 F-01**
REV.:
FAG TYPE ETG. LØPENR.



Adkomst fra øst- Vegetasjon langs vannkanten bør tynnes og stammes opp slik at en ser vannspeilet når en kommer inn i parken.



Eksisterende sitkagran danner en fin portal inn til hjertet i parken. Trærne er friske og bevares.



Det er behov for et lavere vegetasjonssjikt i parkens ytterkanter.



Rabatter rundt parkeringsplass bør suppleres med trær




Skilting i parken bør få en enhetlig og enklere utforming.



Steinkant resettes der den har rast ut.

PROSJEKT: NÆRBØPARKEN		OPPDRAGSGIVER: Hå kommune		TEGNING: Landskap Foto		
	OPPDRAGSLEDER: SSK	TEGN: SSK	MÅLESTOKK: 1:200	FASE: Forprosjekt	TEGN. NR:	REV.:
	OPPDRAGSNR.: 622198-01	KONTR.: RT	DATO: 20.02.20		L O -- 006 F - 01	FAG TYPE ETG. LØPENR.

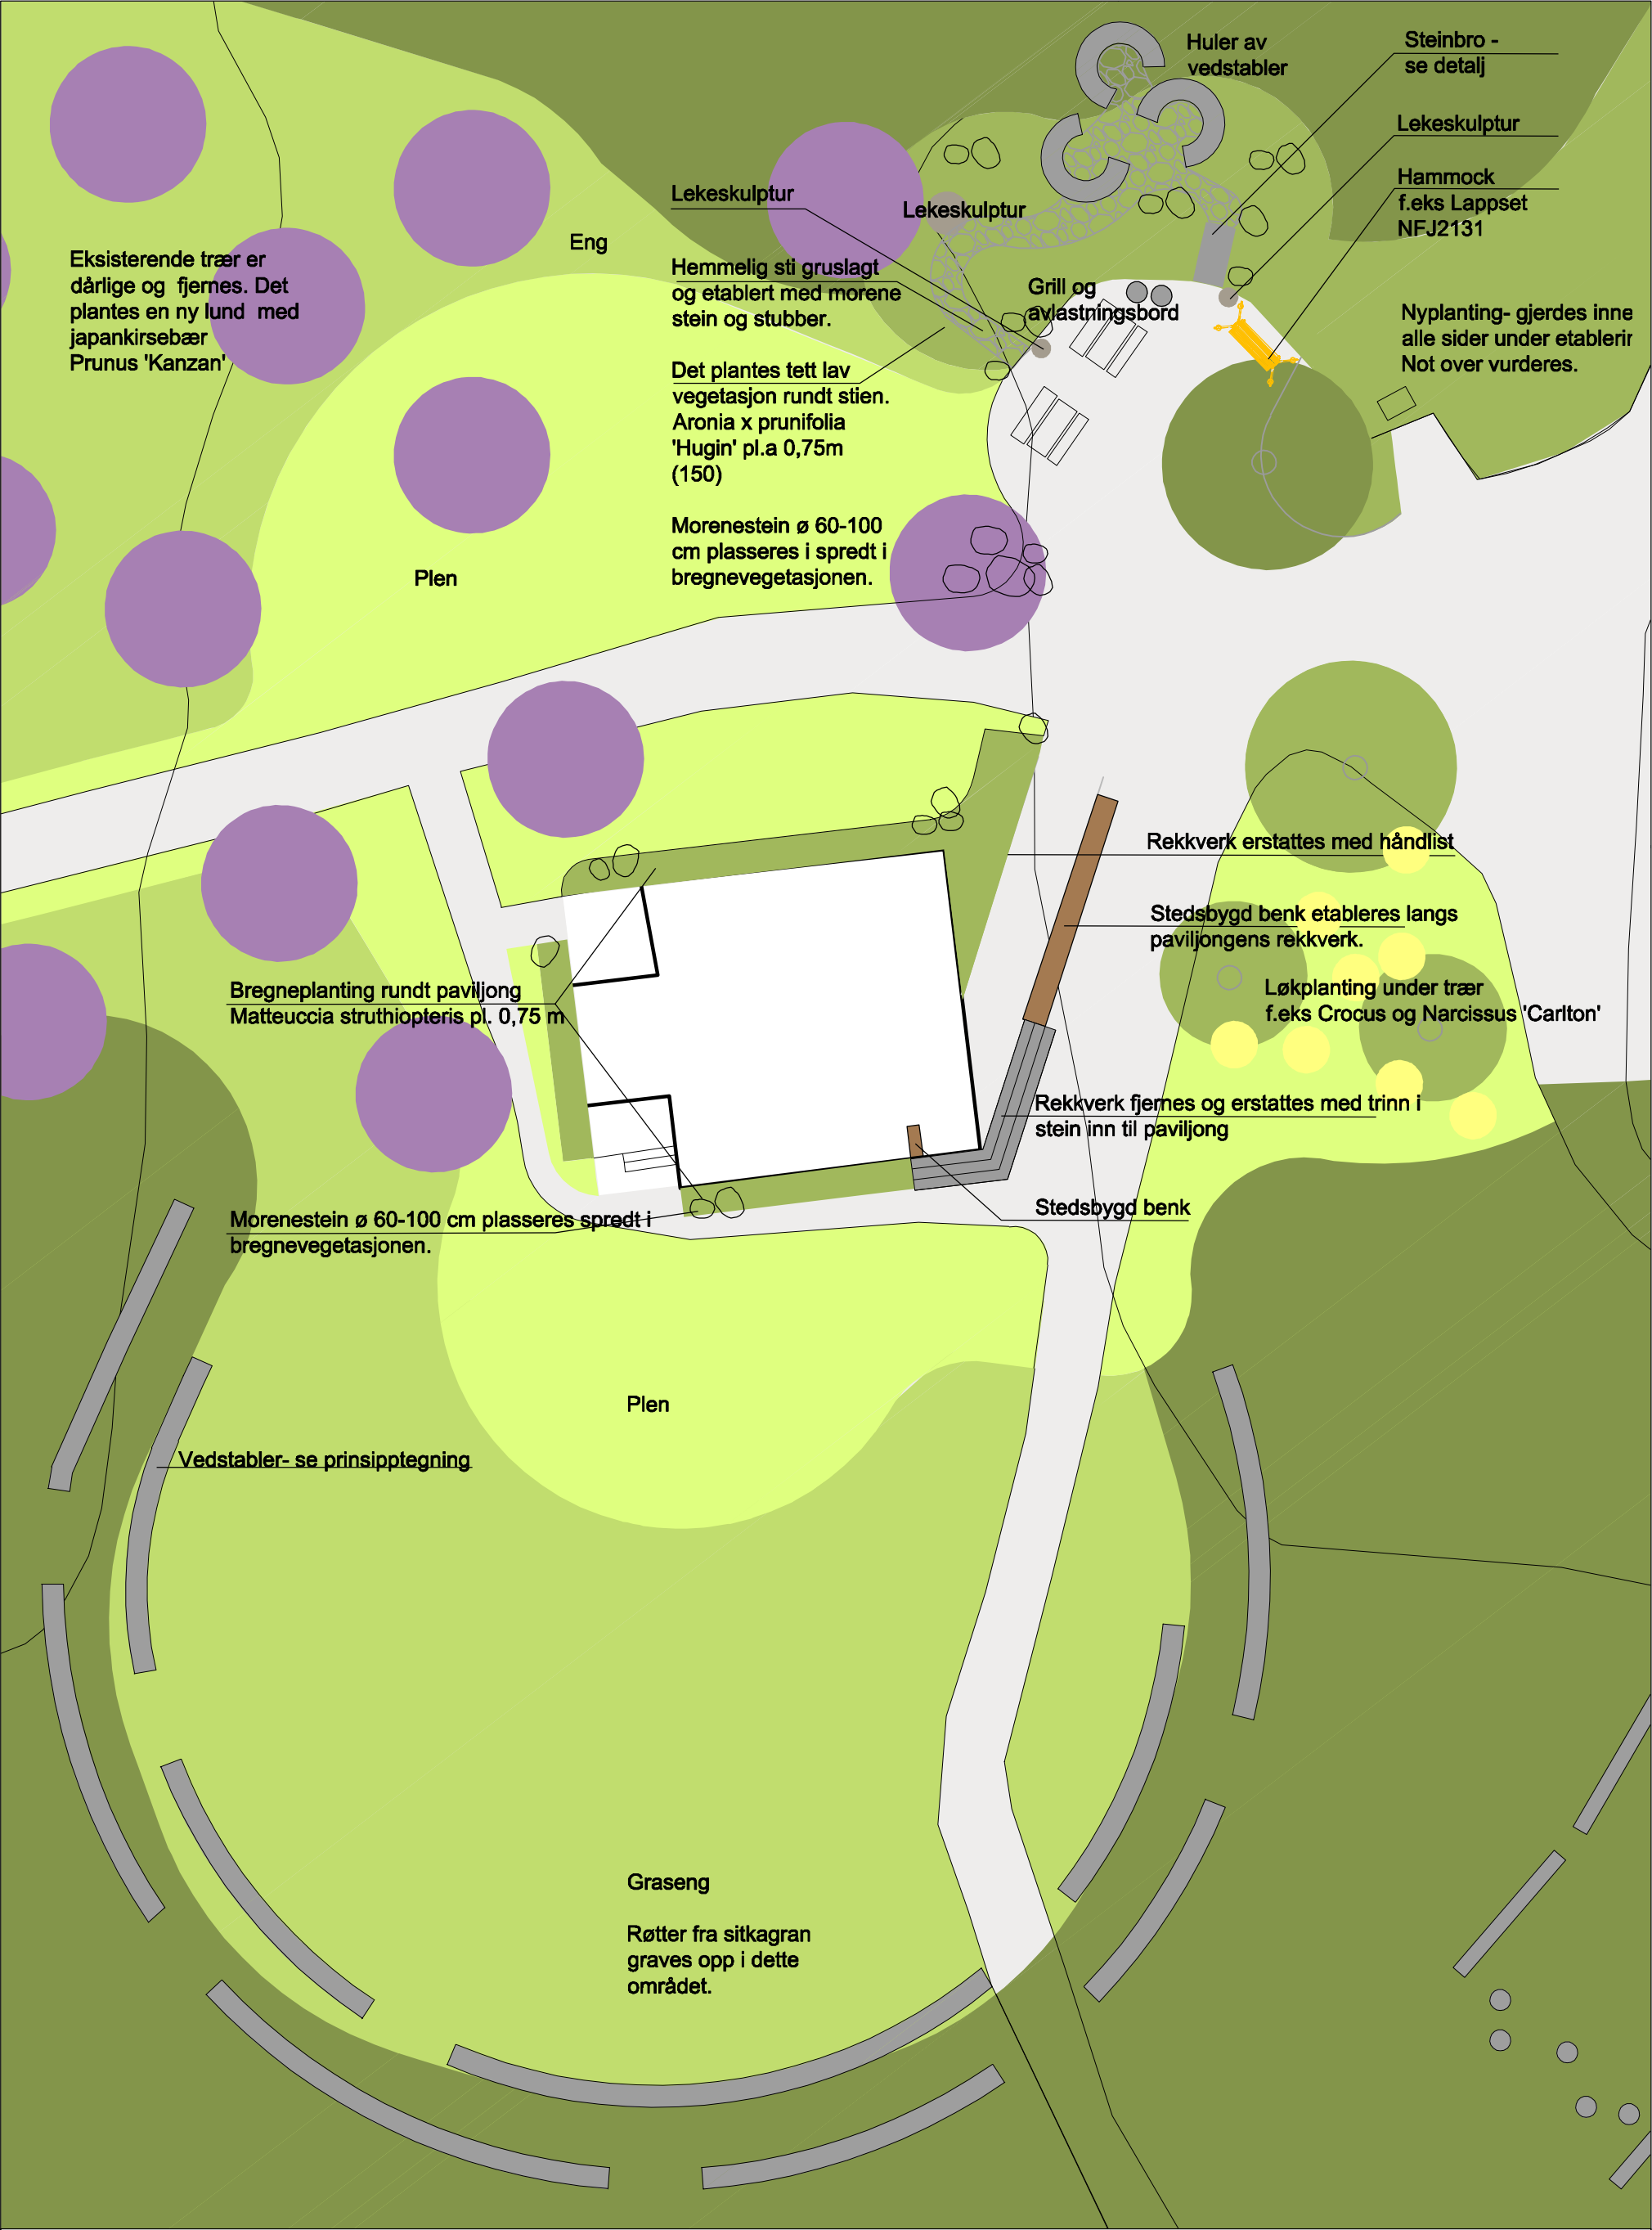

PROSJEKT:
NÆRBØPARKEN

OPPDRAGSGIVER:
Hå kommune

TEGNING:
Landskap
Detaljplan 1 Møteplassen



OPPDRAGSLEDER:
SSK
OPPDRAGSNR.:
622198-01


TEGN:
SSK
KONTR.:
RT

MÅLESTOKK:
1:200
DATO:
20.02.20


FASE:
Forprosjekt

TEGN. NR.:
L O -- 007
FAG TYPE ETG. LØPENR.

REV.:
F - 01

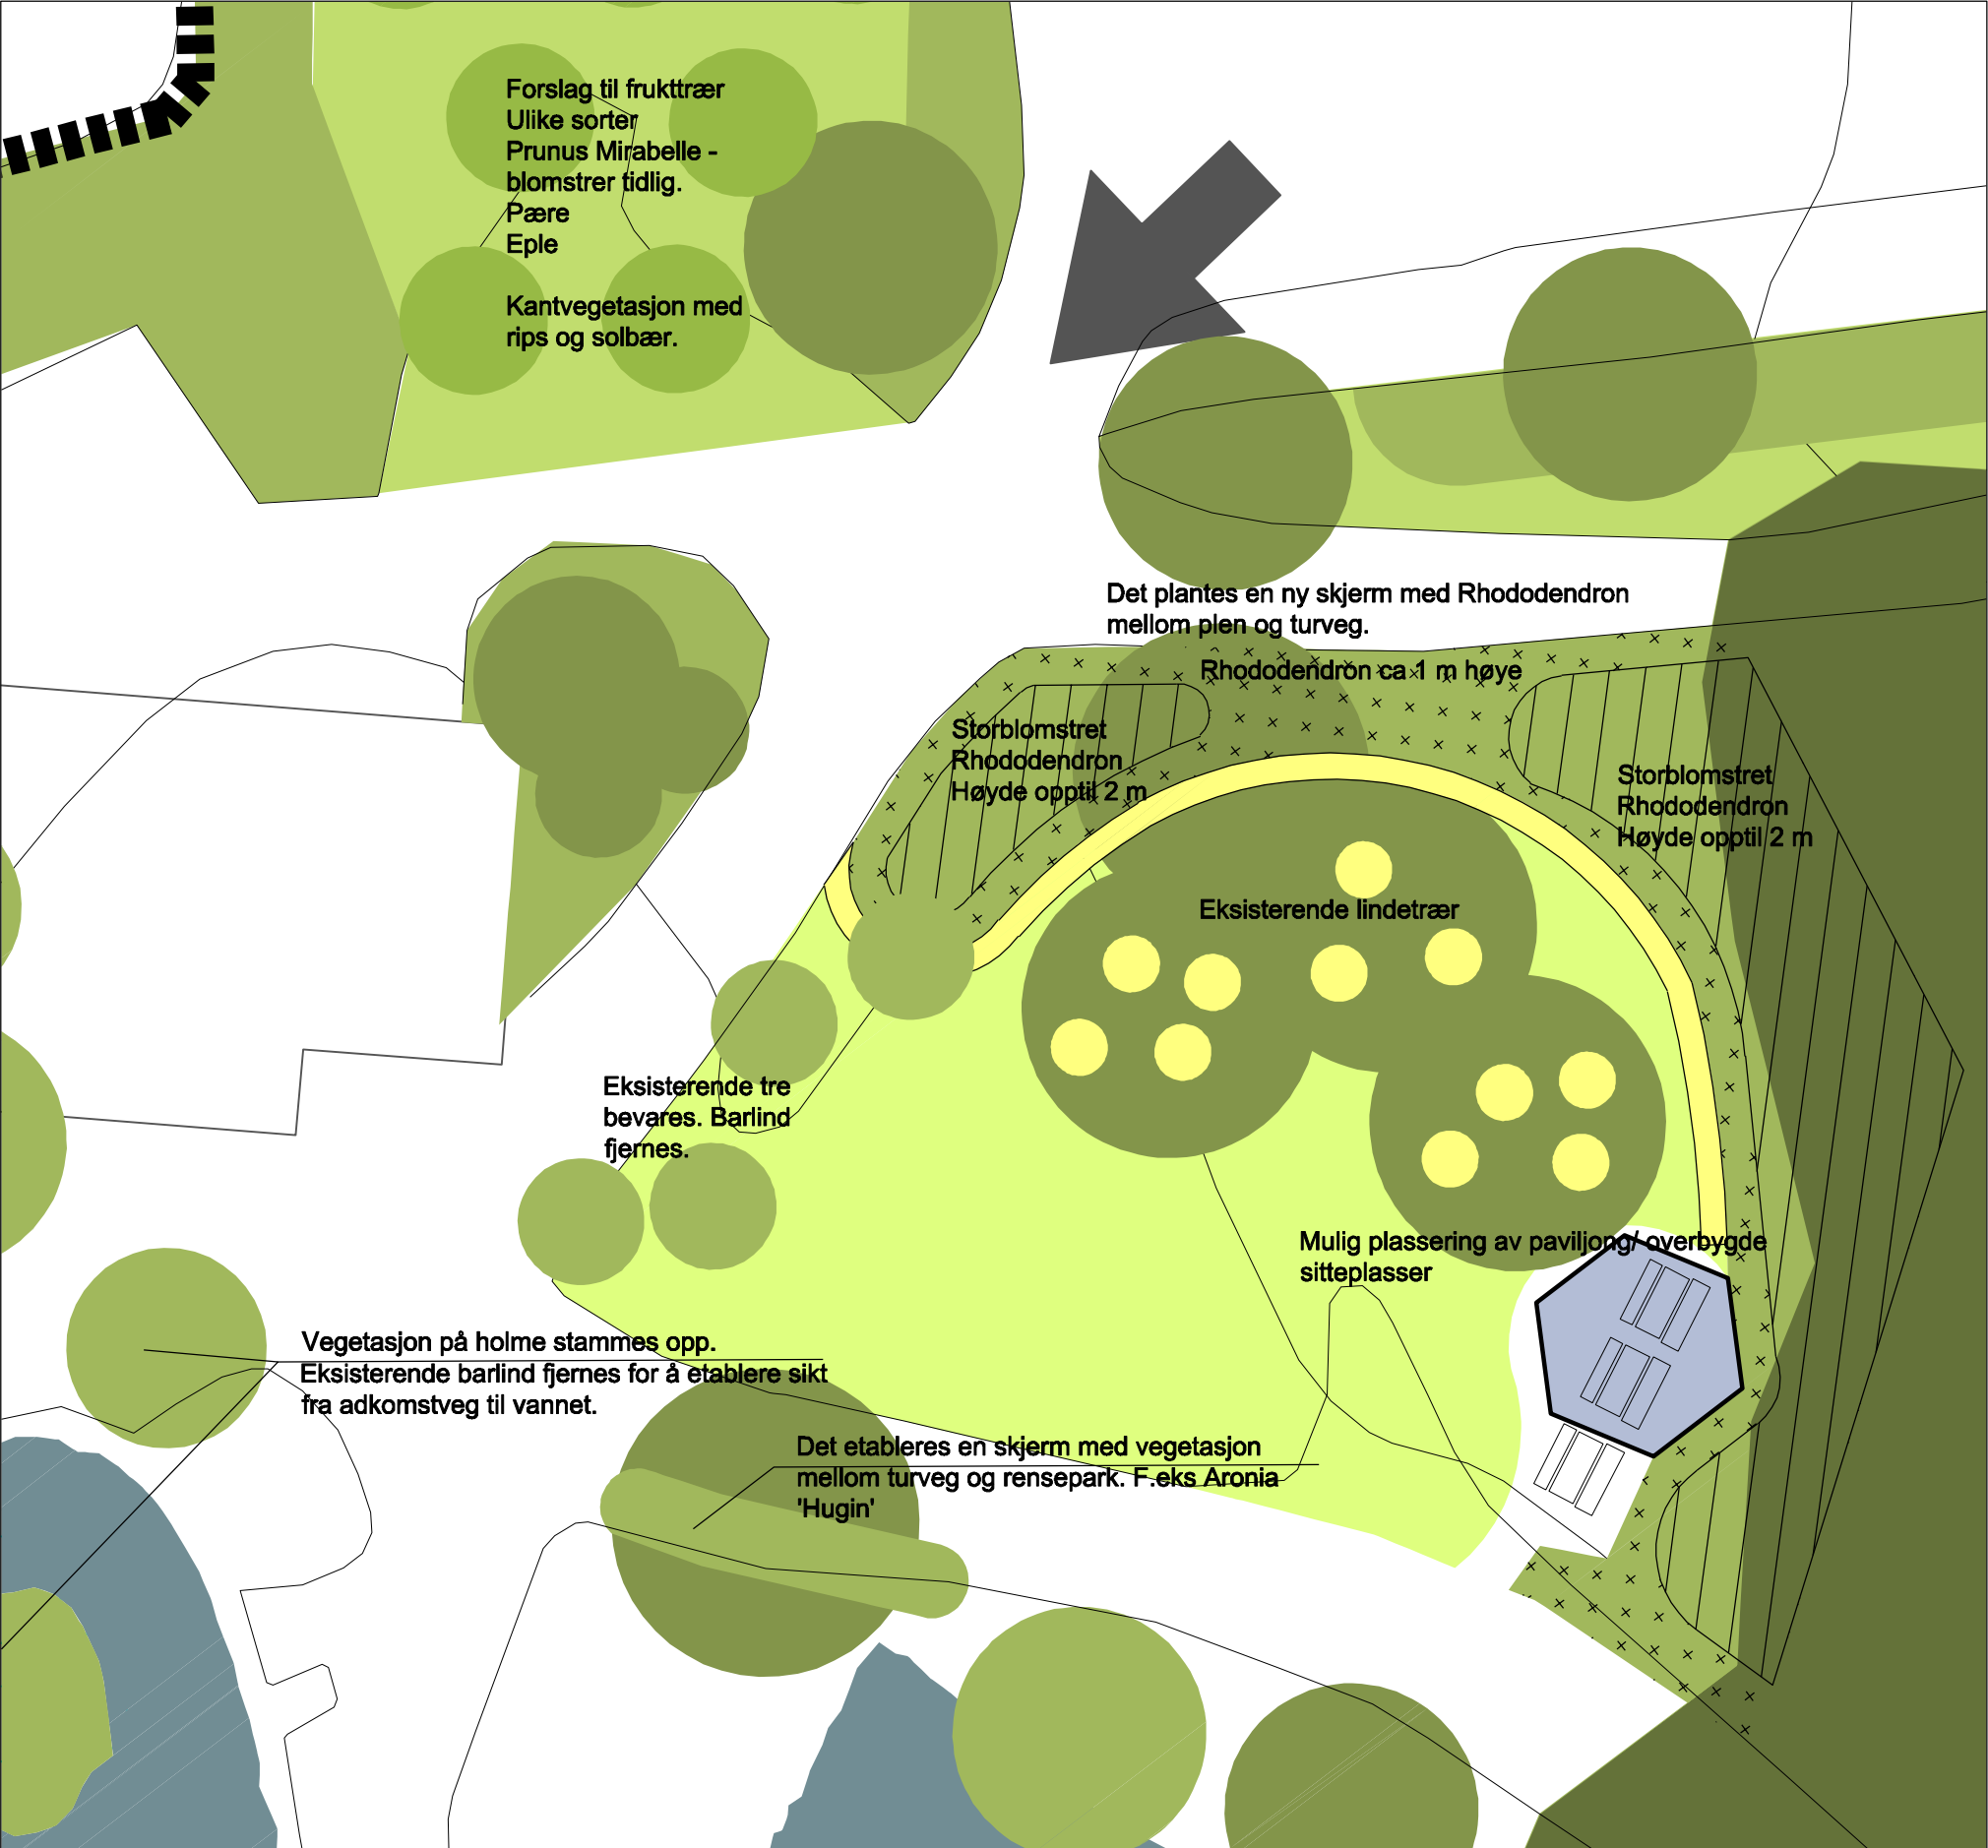


FORSLAG TIL RHODODENDRON-PLANTINGER

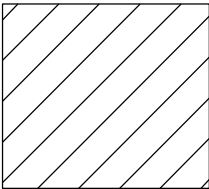

Storblomstra Rhododendron opptil 2 m

Rhododendron 'Cunninghams White' Hvit, Høyde 1,8m
Rhododendron 'Grandiflorum' Lilla, Høyde 3m
Rhododendron 'Lemon drop' Gul, Høyde 1,7 m
Rhododendron 'Scintillation' Rosa, Høyde 1,6 m

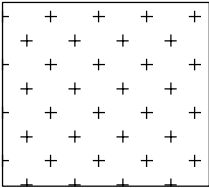

Rhododendron ca 1 m

Rhododendron 'Goldbukett' lys gul Høyde 0,8m
Rhododendron 'Brigitte' lys rosa Høyde 1,1 m
Rhododendron yac. 'Fantastica' Rosa, Høyde 1,2 m
Rhododendron yac. 'Silberwolke' Lys Rosa, Høyde 1,3m
Rhododendron yac. 'Queen Bee' Lys rosa, Høyde 0,6m



Løkplanting med Påske- og pinseliljer. Feks Narcissus 'Carlton' og 'Merlin'

Plantes i grupper og som i overgangen mellom bed og plen.

PROSJEKT:
NÆRBØPARKEN

OPPDRAGSGIVER:
Hå kommune

TEGNING:
Landskap
Detaljplan Plenen



OPPDRAGSLEDER:
SSK
OPPDRAGSNR.:
622198-01

TEGN:
SSK
KONTR.:
RT

MÅLESTOKK:
1:200
DATO:
20.02.20

FASE:
Forprosjekt

TEGN. NR:
L O -- 008
FAG TYPE ETG. LØPENR.

REV.:
F - 01



Det kan være fint å sitte under takoverbygget og se mot vannet.
Det foreslås å etablere en stedsbygd benk ved siden av døren til paviljongen.



Paviljongen tegnet av arkitekt Per Line er skjemmet av rekkverket på rampen.
Rekkverket bør fjernes og erstattes av en håndlist. Høydeforskjell kan løses ved å etablere en sittekant mot vannet.
Vegetasjon langs sørsiden av paviljong bør fjernes.

Det foreslås å etablere bregnebeplantning rundt paviljongens fasader mot øst, vest og nord.

PROSJEKT:
NÆRBØPARKEN

OPPDRAGSGIVER:
Hå kommune

TEGNING:
Landskap
Foto Paviljongen



OPPDRAGSLEDER:
SSK
OPPDRAGSNR.:
622198-01

TEGN:
SSK
KONTR.:
RT

MÅLESTOKK:
SSK
DATO:
20.02.20

FASE:
Forprosjekt

TEGN. NR:
L O -- 009
FAG TYPE ETG. LØPENR.

REV.:
F - 01



Vedstabler som et romdannende og dekorativt element



Eksempel på grill som kan benyttes på møteplassen. Friluftprodukter.no



Møteplass ved paviljong kan suppleres med lekeskulpturer for småbarn. Skulpturene kan underbygge fugletemaet i parken.



Hemmelig sti etableres med morenestein i forskjellige størrelser som settes ned i terreng. Stien skal ha en varierende bredde. Steinene skal ha ulik størrelse. Stien kan gjerne suppleres med stående stubber/ trestokker.



Sitteplasser rundt paviljongen kan med fordel ha en strammere utforming. Gjerne fastmonterte benker lakkert i sort.

PROSJEKT:
NÆRBØPARKEN

OPPDRAGSGIVER:
Hå kommune

TEGNING:
Landskap
Foto referanser/inspirasjon



OPPDRAGSLEDER:
SSK
OPPDRAGSNR.:
622198-01

TEGN:
SSK
KONTR.:
RT

MÅLESTOKK:
SSK
DATO:
20.02.20

FASE:
Forprosjekt

TEGN. NR:
L O -- 010
FAG TYPE ETG. LØPENR.

REV.:
F - 01

#slubergensluben Oppring=622198-01 Dokumentnavn=LO-011 Tittel=Landskap Midlertidige prosjekt Revisjon=01 Revisjon dato=20.02.20 Revisjon kommentar=Faglig approbert Målestokk=1:1000

MIDLERTIDIGE PROSJEKT

uthogging av sitkagranen vil gi åpne rom i parken. For å avbøte på dette foreslås det å benytte trevirket til midlertidige prosjekter der trevirket benyttes.


Her er noen ideer til slike prosjekt.



Balanseløype



Bølgende vedstabler


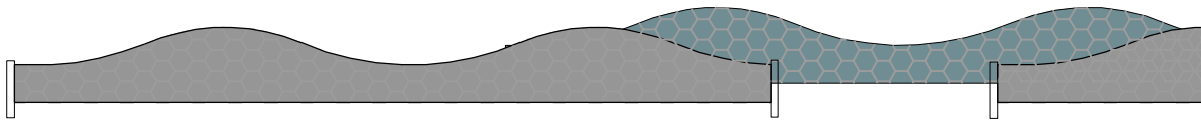


Ved trefelling kan trestammer benyttes til midlertidige installasjoner i området. For eksempel bølgende rekker av vedstabler. Vedtablene vil fungere som et habitat for insekter.

Vedtablene har en bredde på 70 - 100 cm for å ligge stabilt. Høyden varierer fra ca 50 -100 cm.

For å hindre at vedstablene raser ut i endene skal vedstablene låses med stående stokker som føres ned i terreng. Eventuelt kan det settes ned stående kamstål for å holde gjerdepålene på plass. Minimum to stående element pr avslutning.

Hule av vedstabler

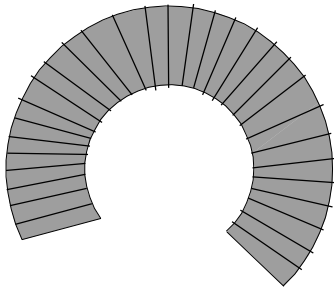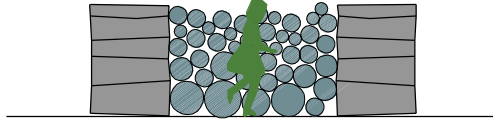

PROSJEKT:
NÆRBØPARKEN

OPPDRAGSGIVER:
Hå kommune



OPPDRAGSLEDER:
SSK
OPPDRAGSNR.:
622198-01


TEGN: SSK
KONTR.: RT
MÅLESTOKK: 1:1000
DATO: 20.02.20
ARKFORMAT: A3
FASE: Forprosjekt

TEGNING:
Landskap
Midlertidige prosjekt


TEGN. NR: **L O -- 011 F-01**
REV.:
FAG TYPE ETG. LØPENR.

DETALJ STEINBRO

1:20

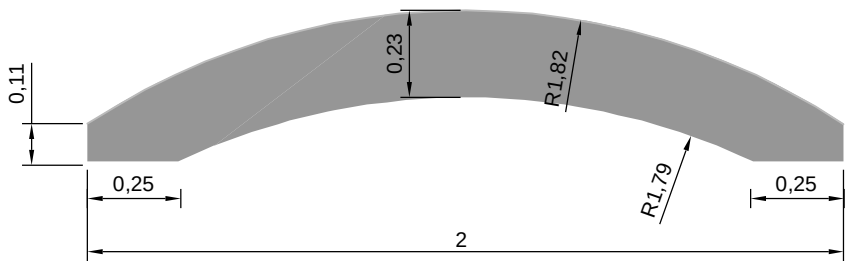


Snitt

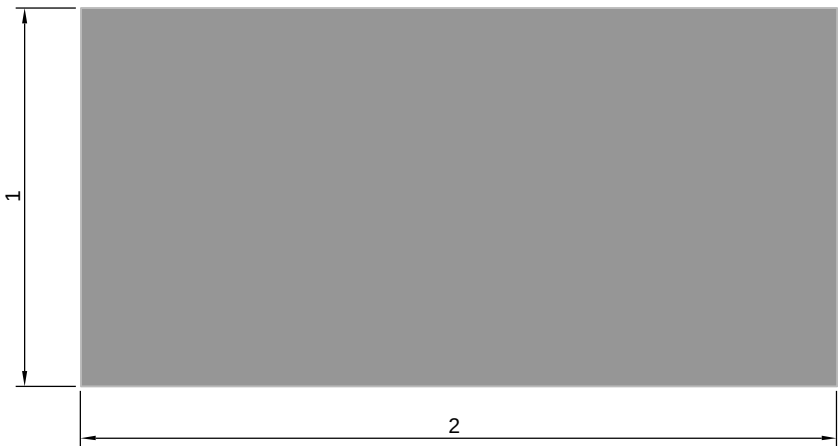

Plan

Steinbro i granitt.
Overflater råhugget.
Fas 1 cm

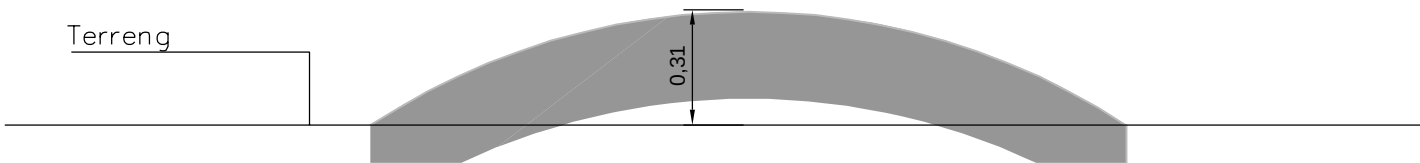

Snitt plassering

Bro plassers på
drenerense masse.
Føres 0,24 cm under
terreng slik at adkomst
blir trinnfri.

PROSJEKT:
NÆRBØPARKEN

OPPDRAGSGIVER:
Hå kommune

TEGNING:
Landskap
Detalj bro



OPPDRAGSLEDER:
SSK
OPPDRAGSNR.:
622198-01

TEGN:
SSK
KONTR.:
RT

MÅLESTOKK:
1:200
DATO:
20.02.20

FASE:
Forprosjekt

TEGN. NR:
L O -- 012
FAG TYPE ETG. LØPENR.

REV.:
F - 01