


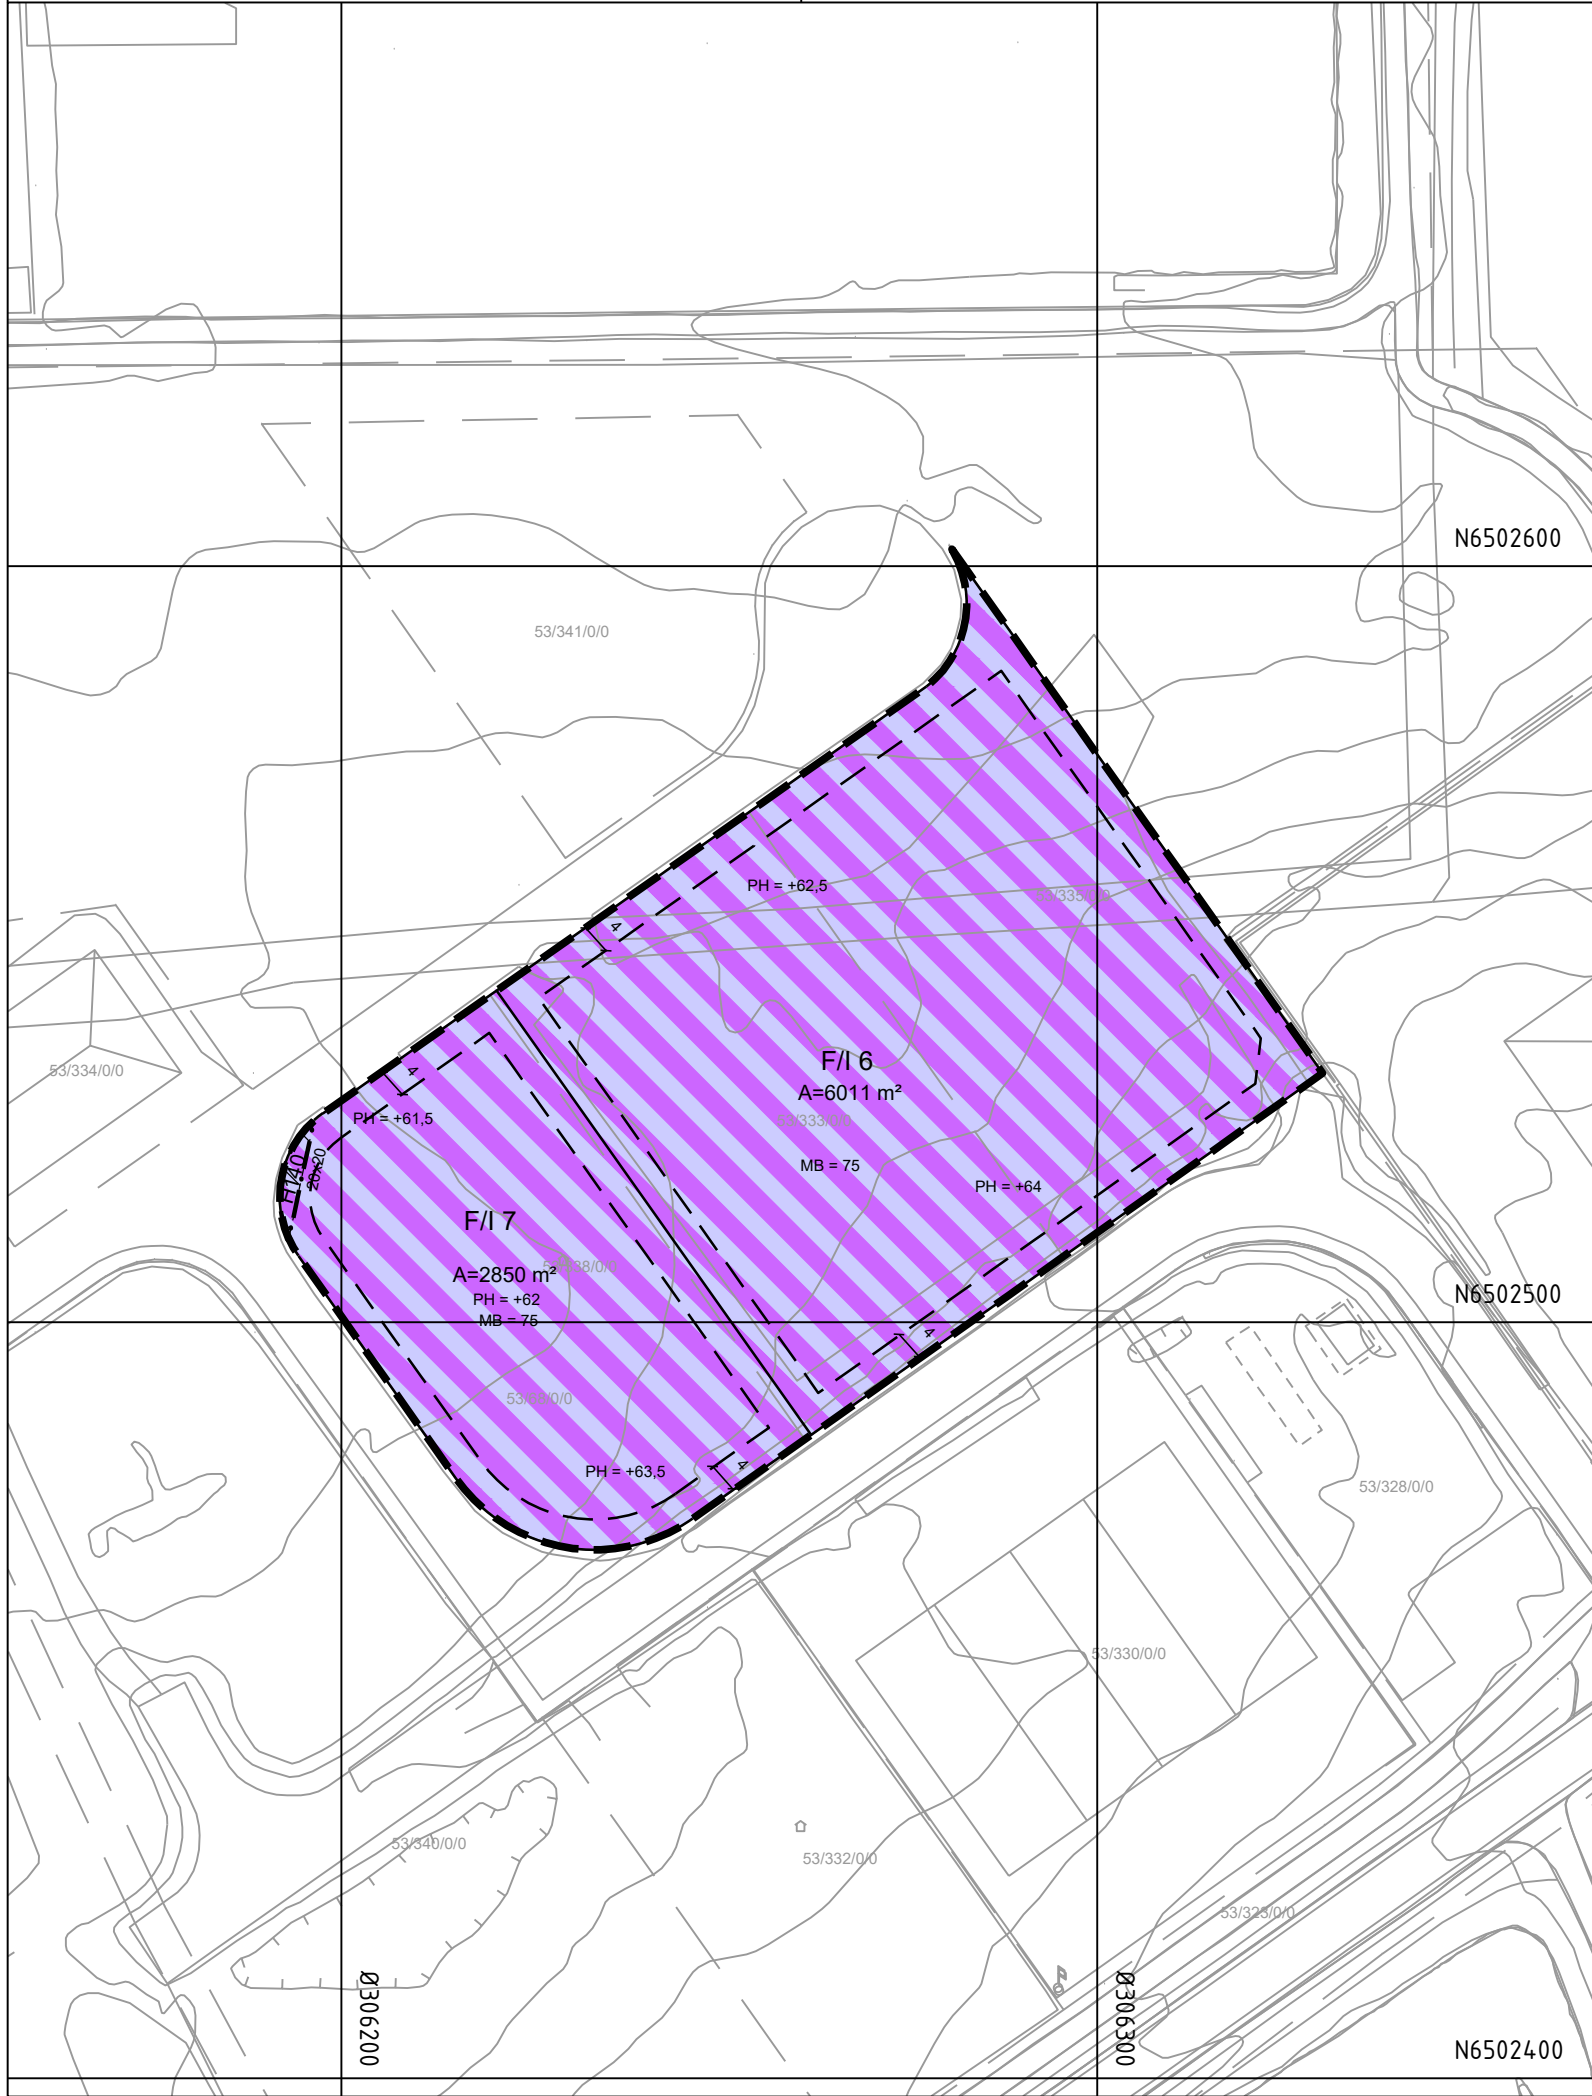

Tegnforklaring

Reguleringsplan PBL 2008

§12-5. Nr. 1 - Bebyggelse og anlegg

F/I Forretning/industri

§12-6 - Hensynssoner

Frisikt

Linjesymbol

- Plangrense
- Formålgrense
- Grense for sikringssone
- Byggegrense
- Frisikttlinje
- Måle og avstandslinje

Kartopplysninger

Kilde for basiskart: Kartportalen Hå kommune

Dato for basiskart: 13.11.2024

Koordinatsystem: ETRS89.UTM-32N

Høydegrunnlag: NN2000

Ekvidistanse: 1m

Kartmålestokk: 1:1000

Reguleringsendring av:

Hå kommune

Reguleringsendring etter forenklet prosess revisjon A, 13.11.2024

Områderegulering for Tjemslandsmarka industriområde

Nasjonal arealplanID: 1119_1151

Saksbehandling ifølge plan- og bygningsloven			
Nabovarsel / høring	Administrativt vedtak	Plankart datert	Bestemmelser datert
13.11.2024	10.12.2024	13.11.2024	13.11.2024
		Utarbeidet av	
		Hå kommune	
		Saksnr	685/24
		Rev. dato	13.11.2024

Det bekreftes at plankartet er i samsvar med fullmaktsvedtak

Ole Vikse

Plansjef