



Tilbakestrømningssikring kat. 4/5 ved inntak

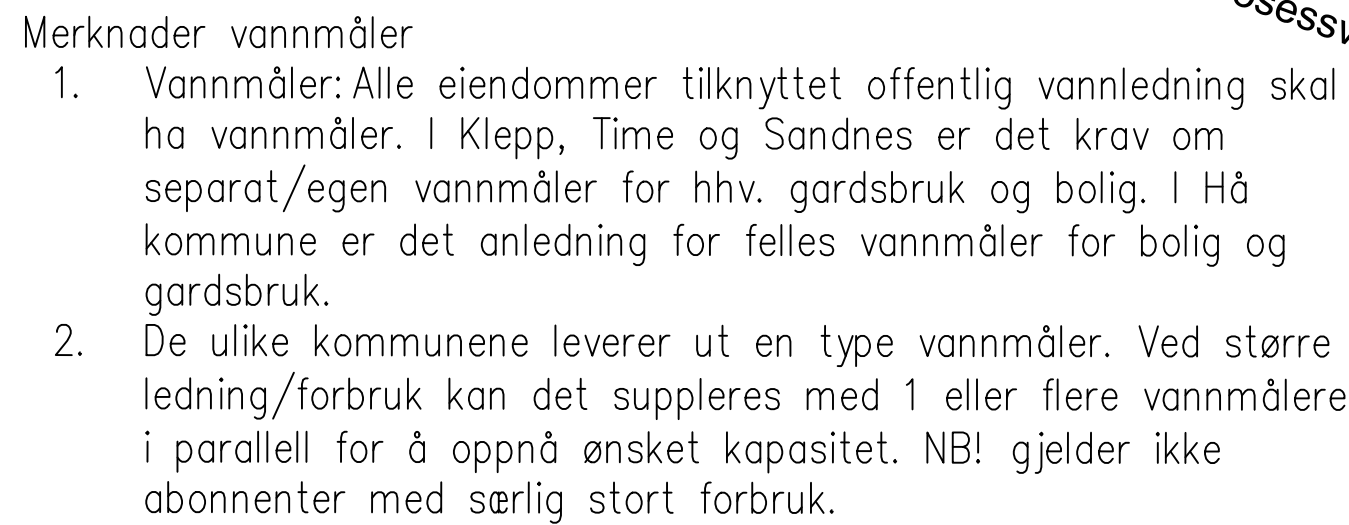


1. Hå kommune krever at vannmåler og tilbakestrømningssikring skal plasseres på hovedinntak, umiddelbart etter innvendig stoppekran og før første avgreining. Abonnent er selv ansvarlig for å sikre eget nett mot intern forurensing (bakterier/virus).

Tilbakestrømningssikring kat 4 eller 5 ved tappested

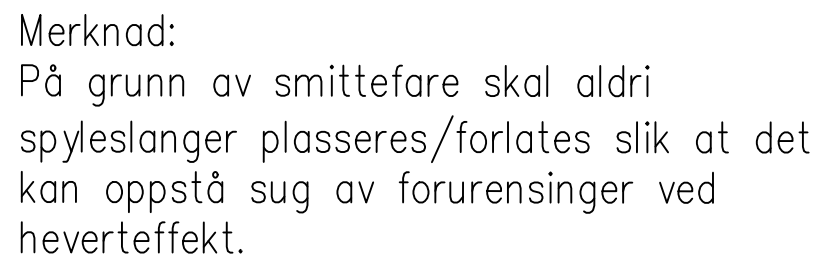

Tilbakestrømningssikring kat. 2 ved inntak

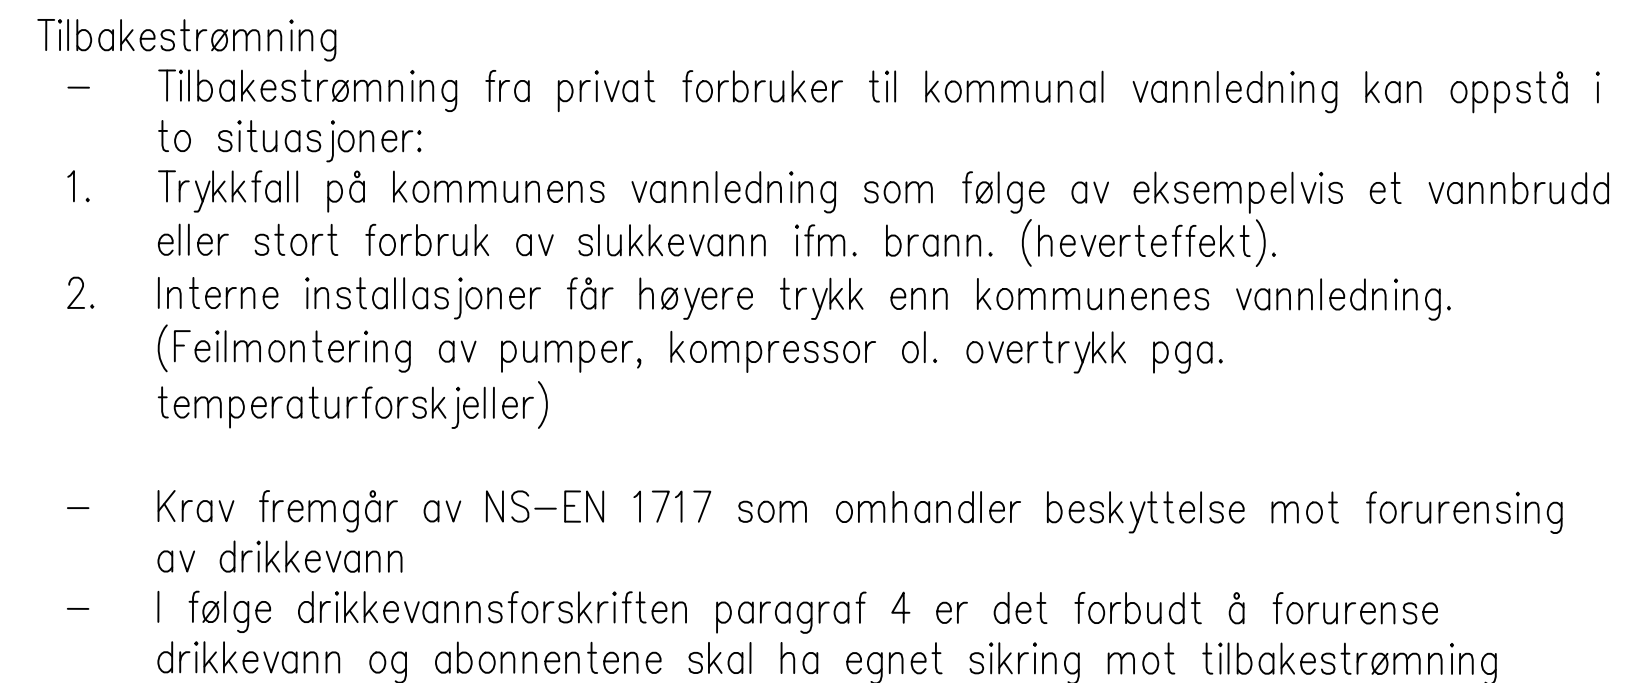

Tilbakestrømningssikring kat. 5.

Trykkreduksjon (lht. til gjeldende regelverk)

Stengeventil

Forgreining (all bruk)

- Væskkategori 2: Vann som ikke utgjør noen helsefare, og drikkevann som kan ha forandret smak lukt eller utseende. Gjelder for alle tappesteder av drikkevann
- Væskkategori 5: All væske som kan inneholde smittestoff, dvs bakterier, virus eller parasitter som gjør folk syke.
- Klepp, Time, Hå og Sandnes kommune har gjennomført en ROS-analyse og forbeholder seg retten til å godkjenne væskkategori 4 løsninger selv om EN1717 tilsier væskkategori 5.

- Slangekran i driftsbygning eller utendørs, Væskekategori 4/5
- Drikkevannsanlegg for dyr, Væskekategori 4/5
- Melkeanlegg, Væskekategori 3/4
- Vanningsanlegg i drivhus uten resirkulering, Væskekategori 3/4
- Vanningsanlegg i drivhus med resirkulering, Væskekategori 4/5
- Brønnvann skal som hovedregel ikke knyttes sammen med distribusjonssystem forsynt fra offentlige vannledninger. Om det skulle være tilfelle, må det benyttes væskekategori 4/5.

- Det er opp til eier om det skal benyttes Alt A eller Alt B. Uansett alternativ er abonnent selv ansvarlig for å sikre eget nett mot intern forurensning (bakterier/virus). Drikkevann for mennesker skal alltid være beskyttet mot tilbakestrømning og plassert på rene områder.

[illegible]