


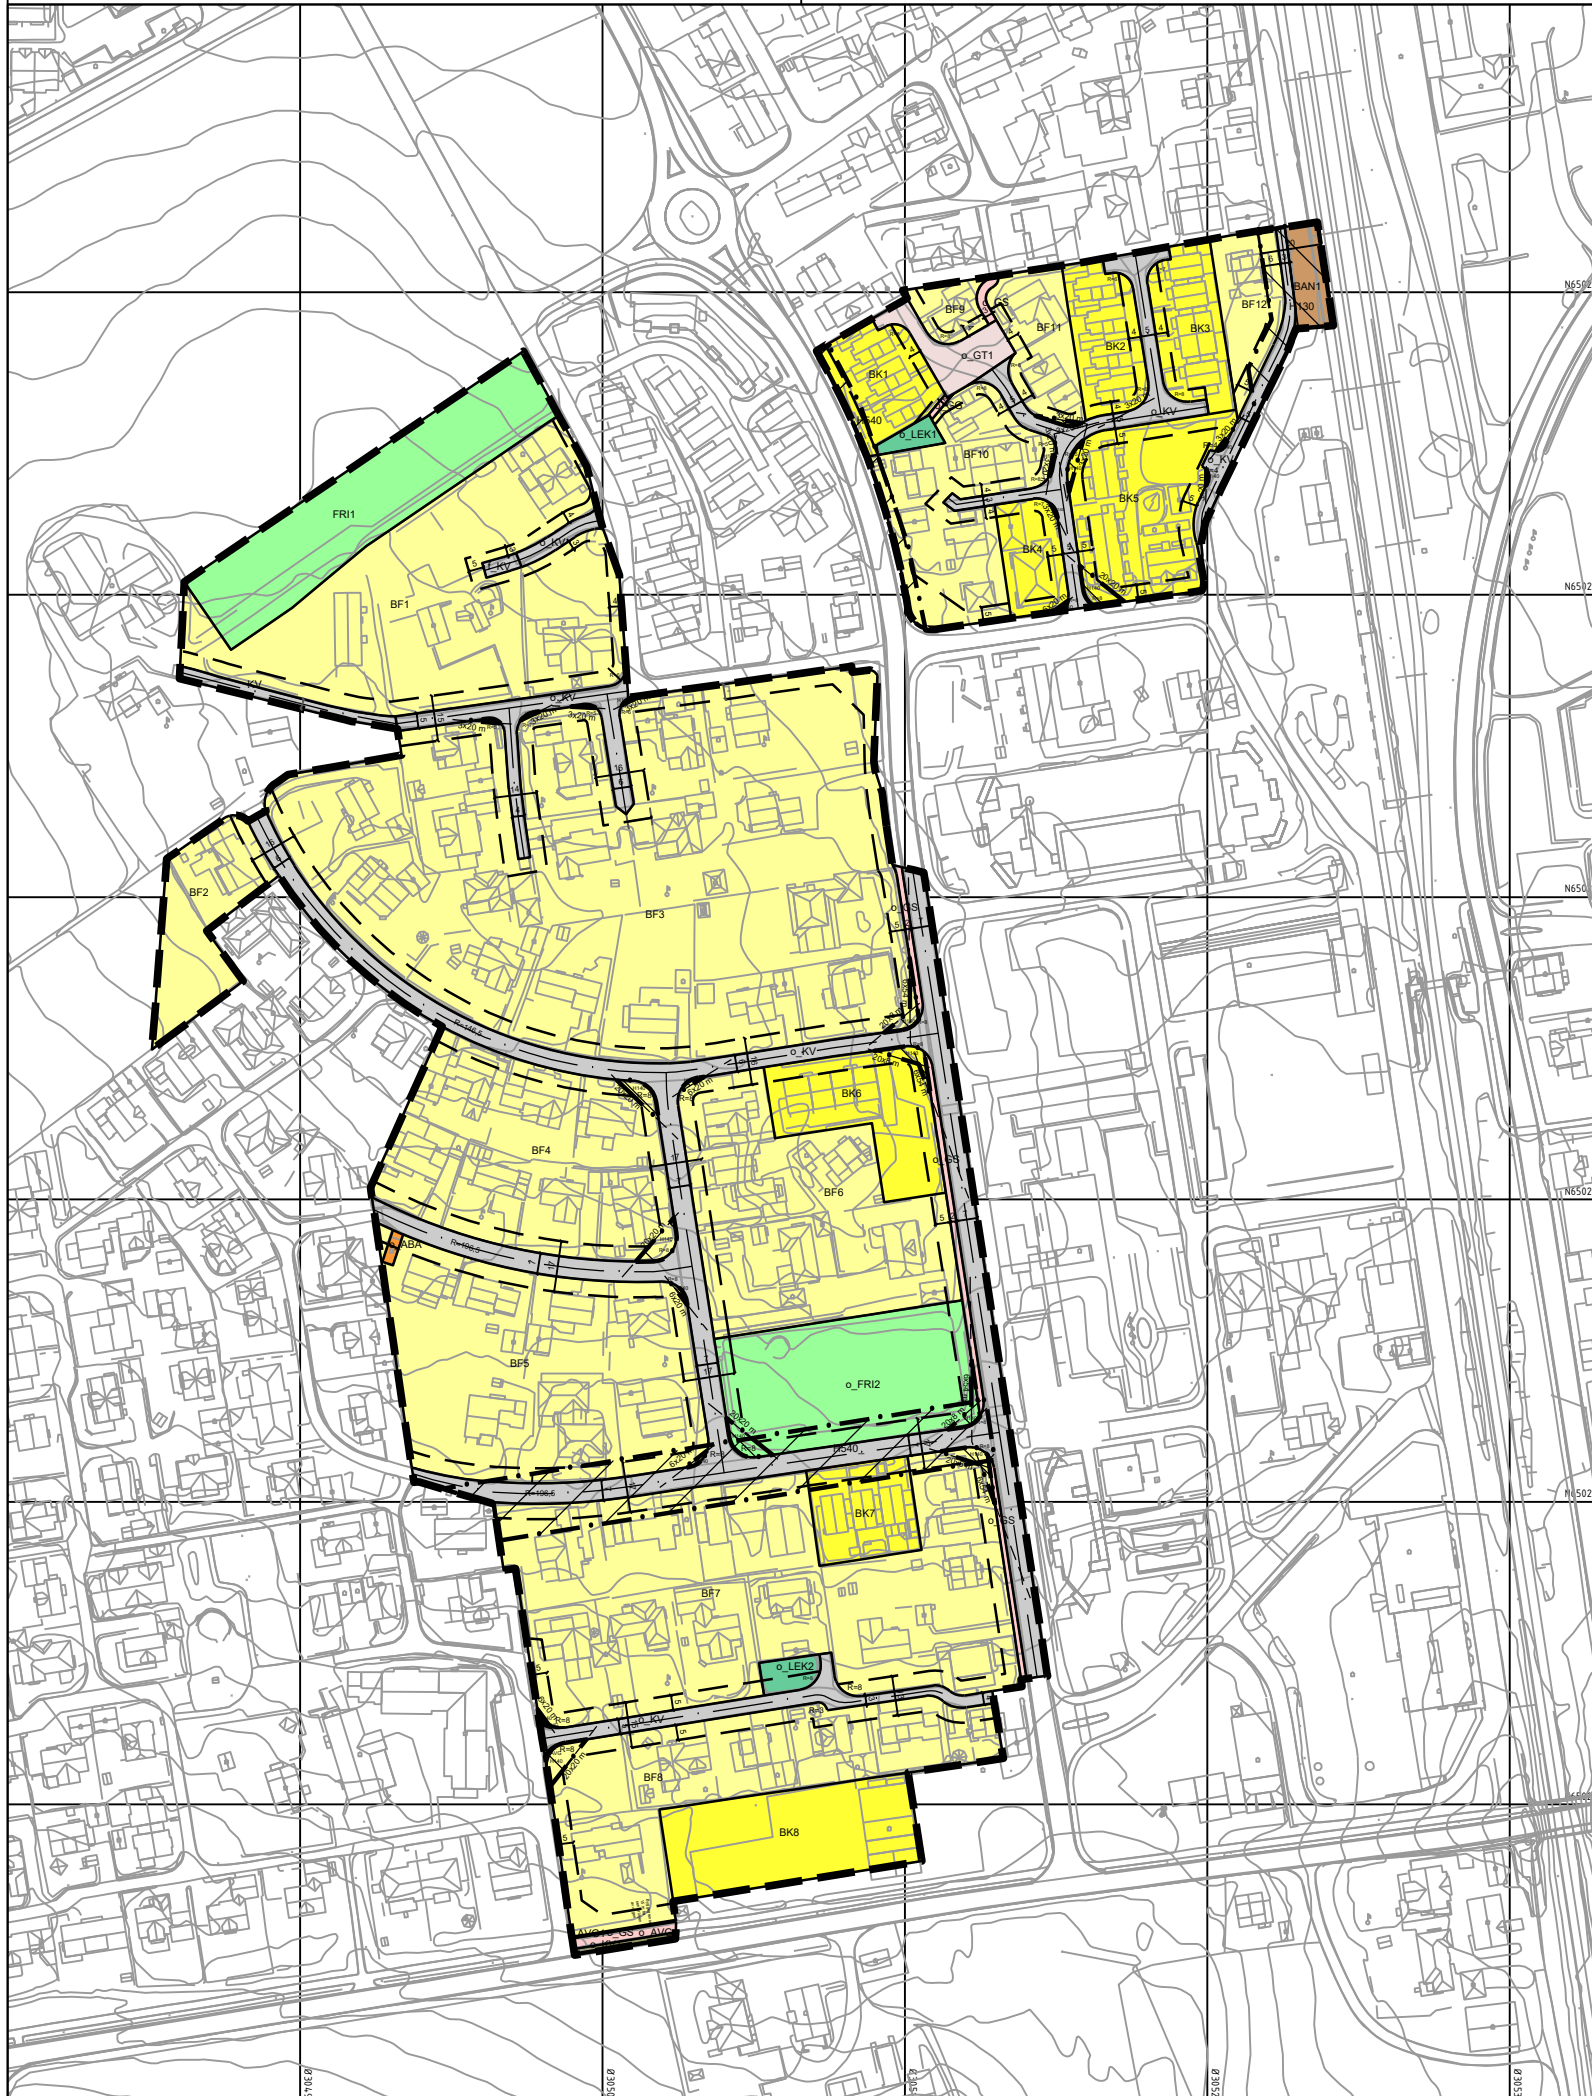

Tegnforklaring

Reguleringsplan PBL 2008

§12-5. Nr. 1 - Bebyggelse og anlegg

BF

Boligbebyggelse, frittliggende småhus

BK

Boligbebyggelse, konsentrerte småhus

ABA

Andre typer anlegg

LEK

Lekeplass

§12-5. Nr. 2 - Samferdselsanlegg og teknisk infrastruktur

KV

Kjørveg

GT

Gatetun

GS

Gang- og sykkelveg

GG

Gangveg, gangareal eller gågate

AVG

Annen veggrunn - grøntareal

BAN

Bane

§12-5. Nr. 3 - Grønnstruktur

FRI

Friområde

§12-6 - Hensynssoner

H130

Sikringssone transport (= byggeforbud rundt veg, bane og flyplass)

H140

Frisikt

Hensyn grønnstruktur

Linjesymbol

Plangrense

Formålgrense

Grense for sikringssone

Grense for angitt hensynssone

Byggegrense

Regulert senterlinje

Frisiktlinje

Kartopplysninger

Kilde for basiskart:

Dato for basiskart:

Koordinatsystem: ETRS89.UTM-32N

Høydegrunnlag: NN2000

Ekvidistanse: 1m

Kartmålestokk: 1:2500

0

62.5

125m

N

Detaljregulering
Reguleringsplan for Varhaug sentrum
Med tilhørende reguleringsbestemmelser

Arealplan-ID:
1119_984

Forslagsstiller:
Hå kommune

SAKSBEHANDLING ETTER PLAN- OG BYGNINGSLOVEN		SAKS-NR	DATO	SIGN
Dato	Revisjon			
Dato	Revisjon			
Dato	Revisjon			
Kommunestyret sitt vedtak				
Ny 2. gang behandling				
Offentlig ettersyn fra til				
2. gangs behandling				
Offentlig ettersyn fra til				
1. gangs behandling				
Kunngjøring av oppstart av planarbeid				
Oppstartsmøte...				
PLANEN ER UTARBEIDET AV: PLANKONSULENT		TEGNNR.	DATO	SIGN
Det bekreftes at planen er i samsvar med kommunestyrets vedtak av		BekreftDato	PLANSJEFNAVN	
		Dato	Plansjef	