




NABOER

JERNBANEVEIEN

FASADE NORD

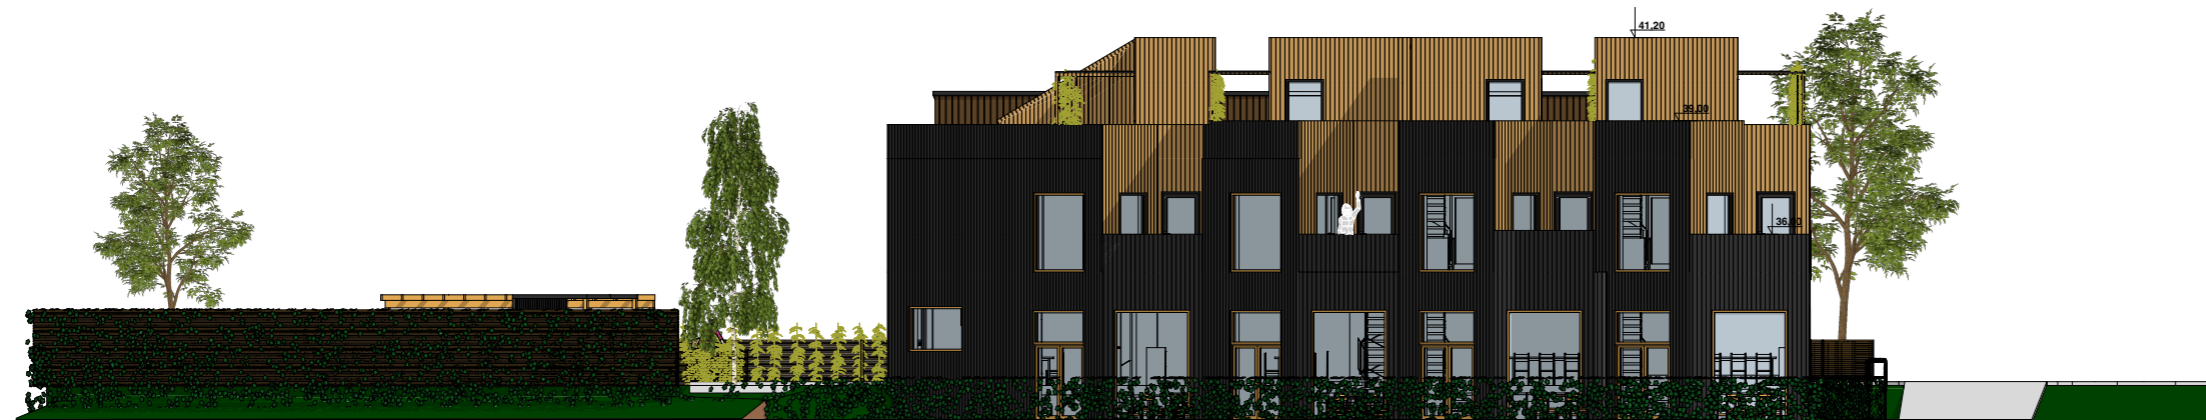

FASADE VEST

REV.	DATO	SIGN.	KORREKSJON

PROSJEKT

BJORHAUGVEIEN 2
ROY SØYLAND

TITTEL

Fasade Nord/ Vest

MÅL	DATO	SAKSNR.	TEGNINGSNR	REV.	FORMAT
1:200	27.03.17	Prosjektnr.	40		A3

PLANK
 ARKITEKTER

Langgt. 30
 4306 SANDNES
 TELEFON: 4000-10-31
 E-post: post@plank-arkitekter.no


Saksbeh. _____
 Tegnet av TE _____
 Kontroll GSG _____



BJORHAUGVEIEN

NABOER

FASADE SYD

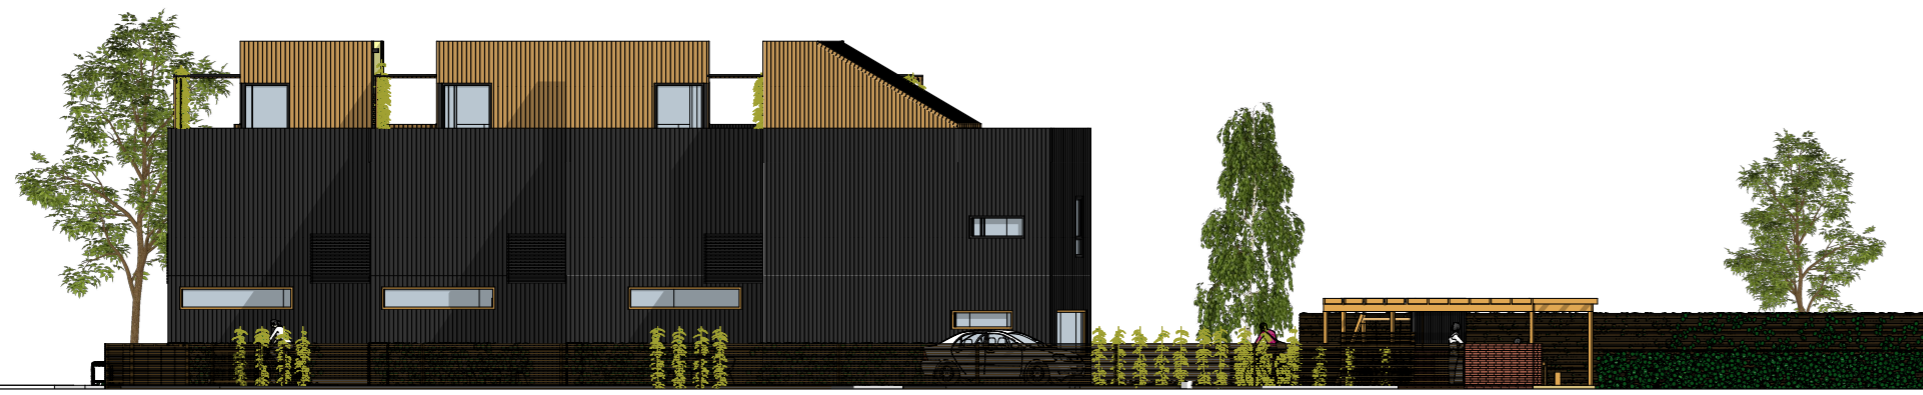

FASADE ØST

REV.	DATO	SIGN.	KORREKSJON			
PROSJEKT						
BJORHAUGVEIEN 2						
ROY SØYLAND						
TITTEL						
Fasade Syd/ Øst						
MÅL	DATO	SAKSNR.	TEGNINGSNR.	REV.	FORMAT	Saksbeh.
1:200	27.03.17	Prosjektnr.	41		A3	Tegnet av TE Kontroll GSG

PLANK
ARKITEKTER

Langgt. 30
4306 SANDNES
TELEFON: 4000-10-31
E-post: post@plank-arkitekter.no