


Kartutsnitt




Målestokk: 1:250
 Dato: 7/1-2026
 Format A4

Grense

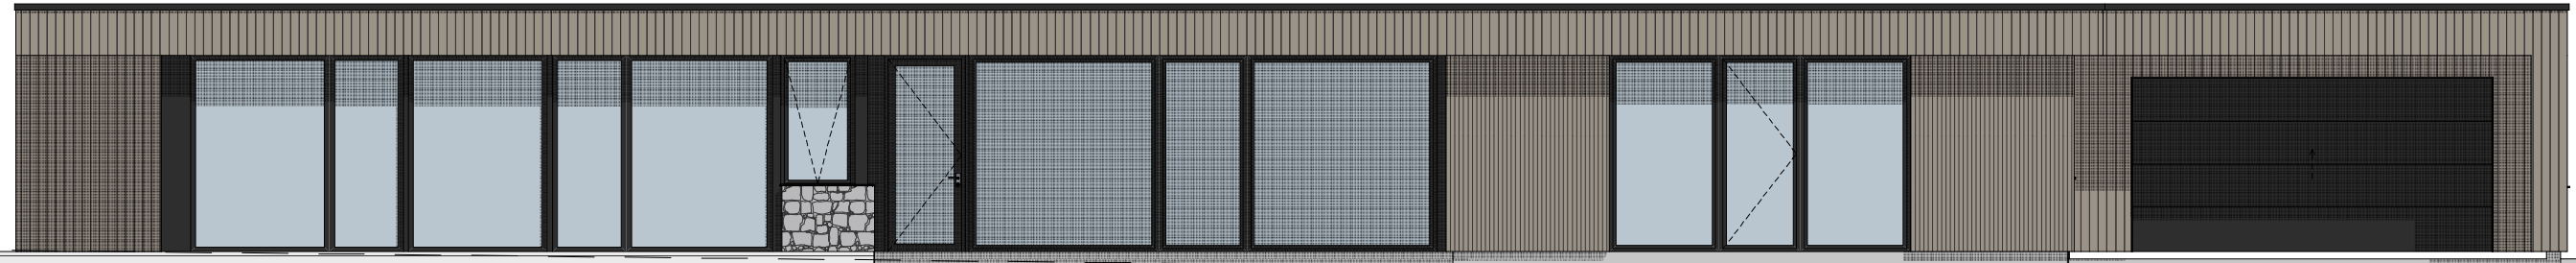

Fasade mot sør-øst

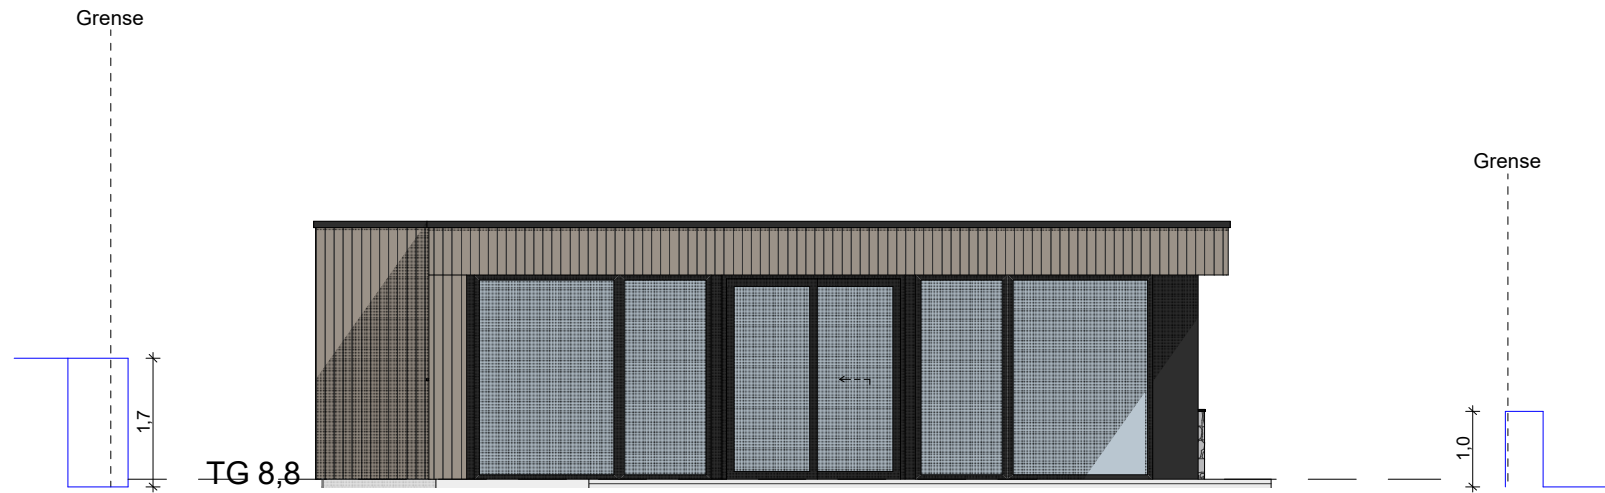

Fasade motsør-vest

Rev 19,02,26



Dragana og Einar Jensen

Prosjekt
Enebolig
 Adresse
**Nærheimsvegen 40
 4346 Nærbø**


Kommune:
Hå Kommune

Gnr./Bnr./Festenr.:
8/58

| | |
|---|-----------------------|
| Filnavn Dragana og Einar Jensen.rev 2026.pln | |
| Sign: #Sign | Tegningsnr.: A20-2 |
| Målestokk: 1:100 | Prosjektnr.: #Pln |
| Dato: 08.01.26 | Ark: A3 |

Grense

10

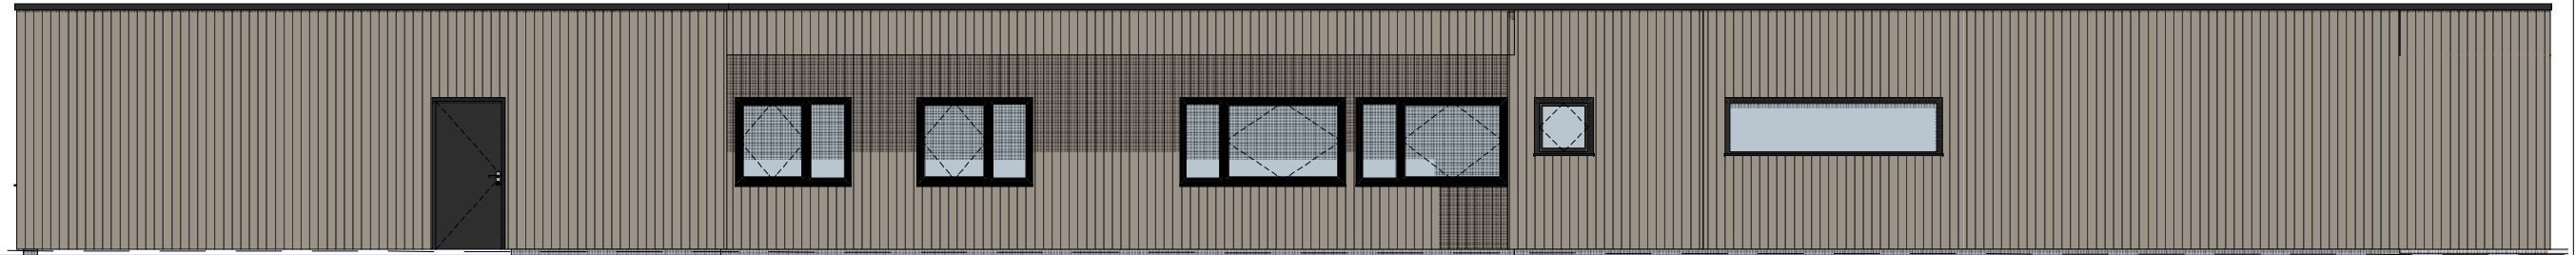

Fasade mot nord-vest


Grense

Grense

veg kote 8,43

10

17

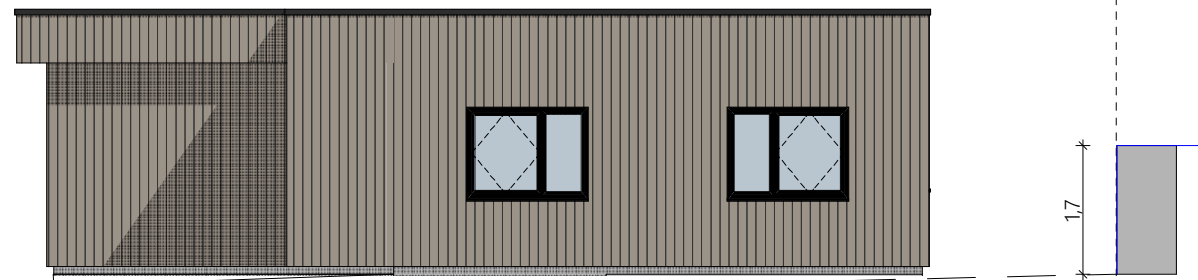

TEGNINGER ER KUN FOR BYGGEMELDING

Rev 19,02,26

| | | |
|--|---|--|
| | Tiltakshaver Dragana og Einar Jensen | Finavn Dragana og Einar Jensen.rev 2026.pln |
| | Prosjekt Enebolig | Sign: #Sign |
| | Adresse Nærheimsvegen 40 4346 Nærbø | Tegningsnr.: A20-3 |
| | Kommune: Hå Kommune | Målestokk: 1:100 |
| | Gnr./Bnr./Festenr.: 8/58 | Prosjektnr.: #Pln |
| | | Dato: 08.01.26 |
| | | Ark: A3 |

