


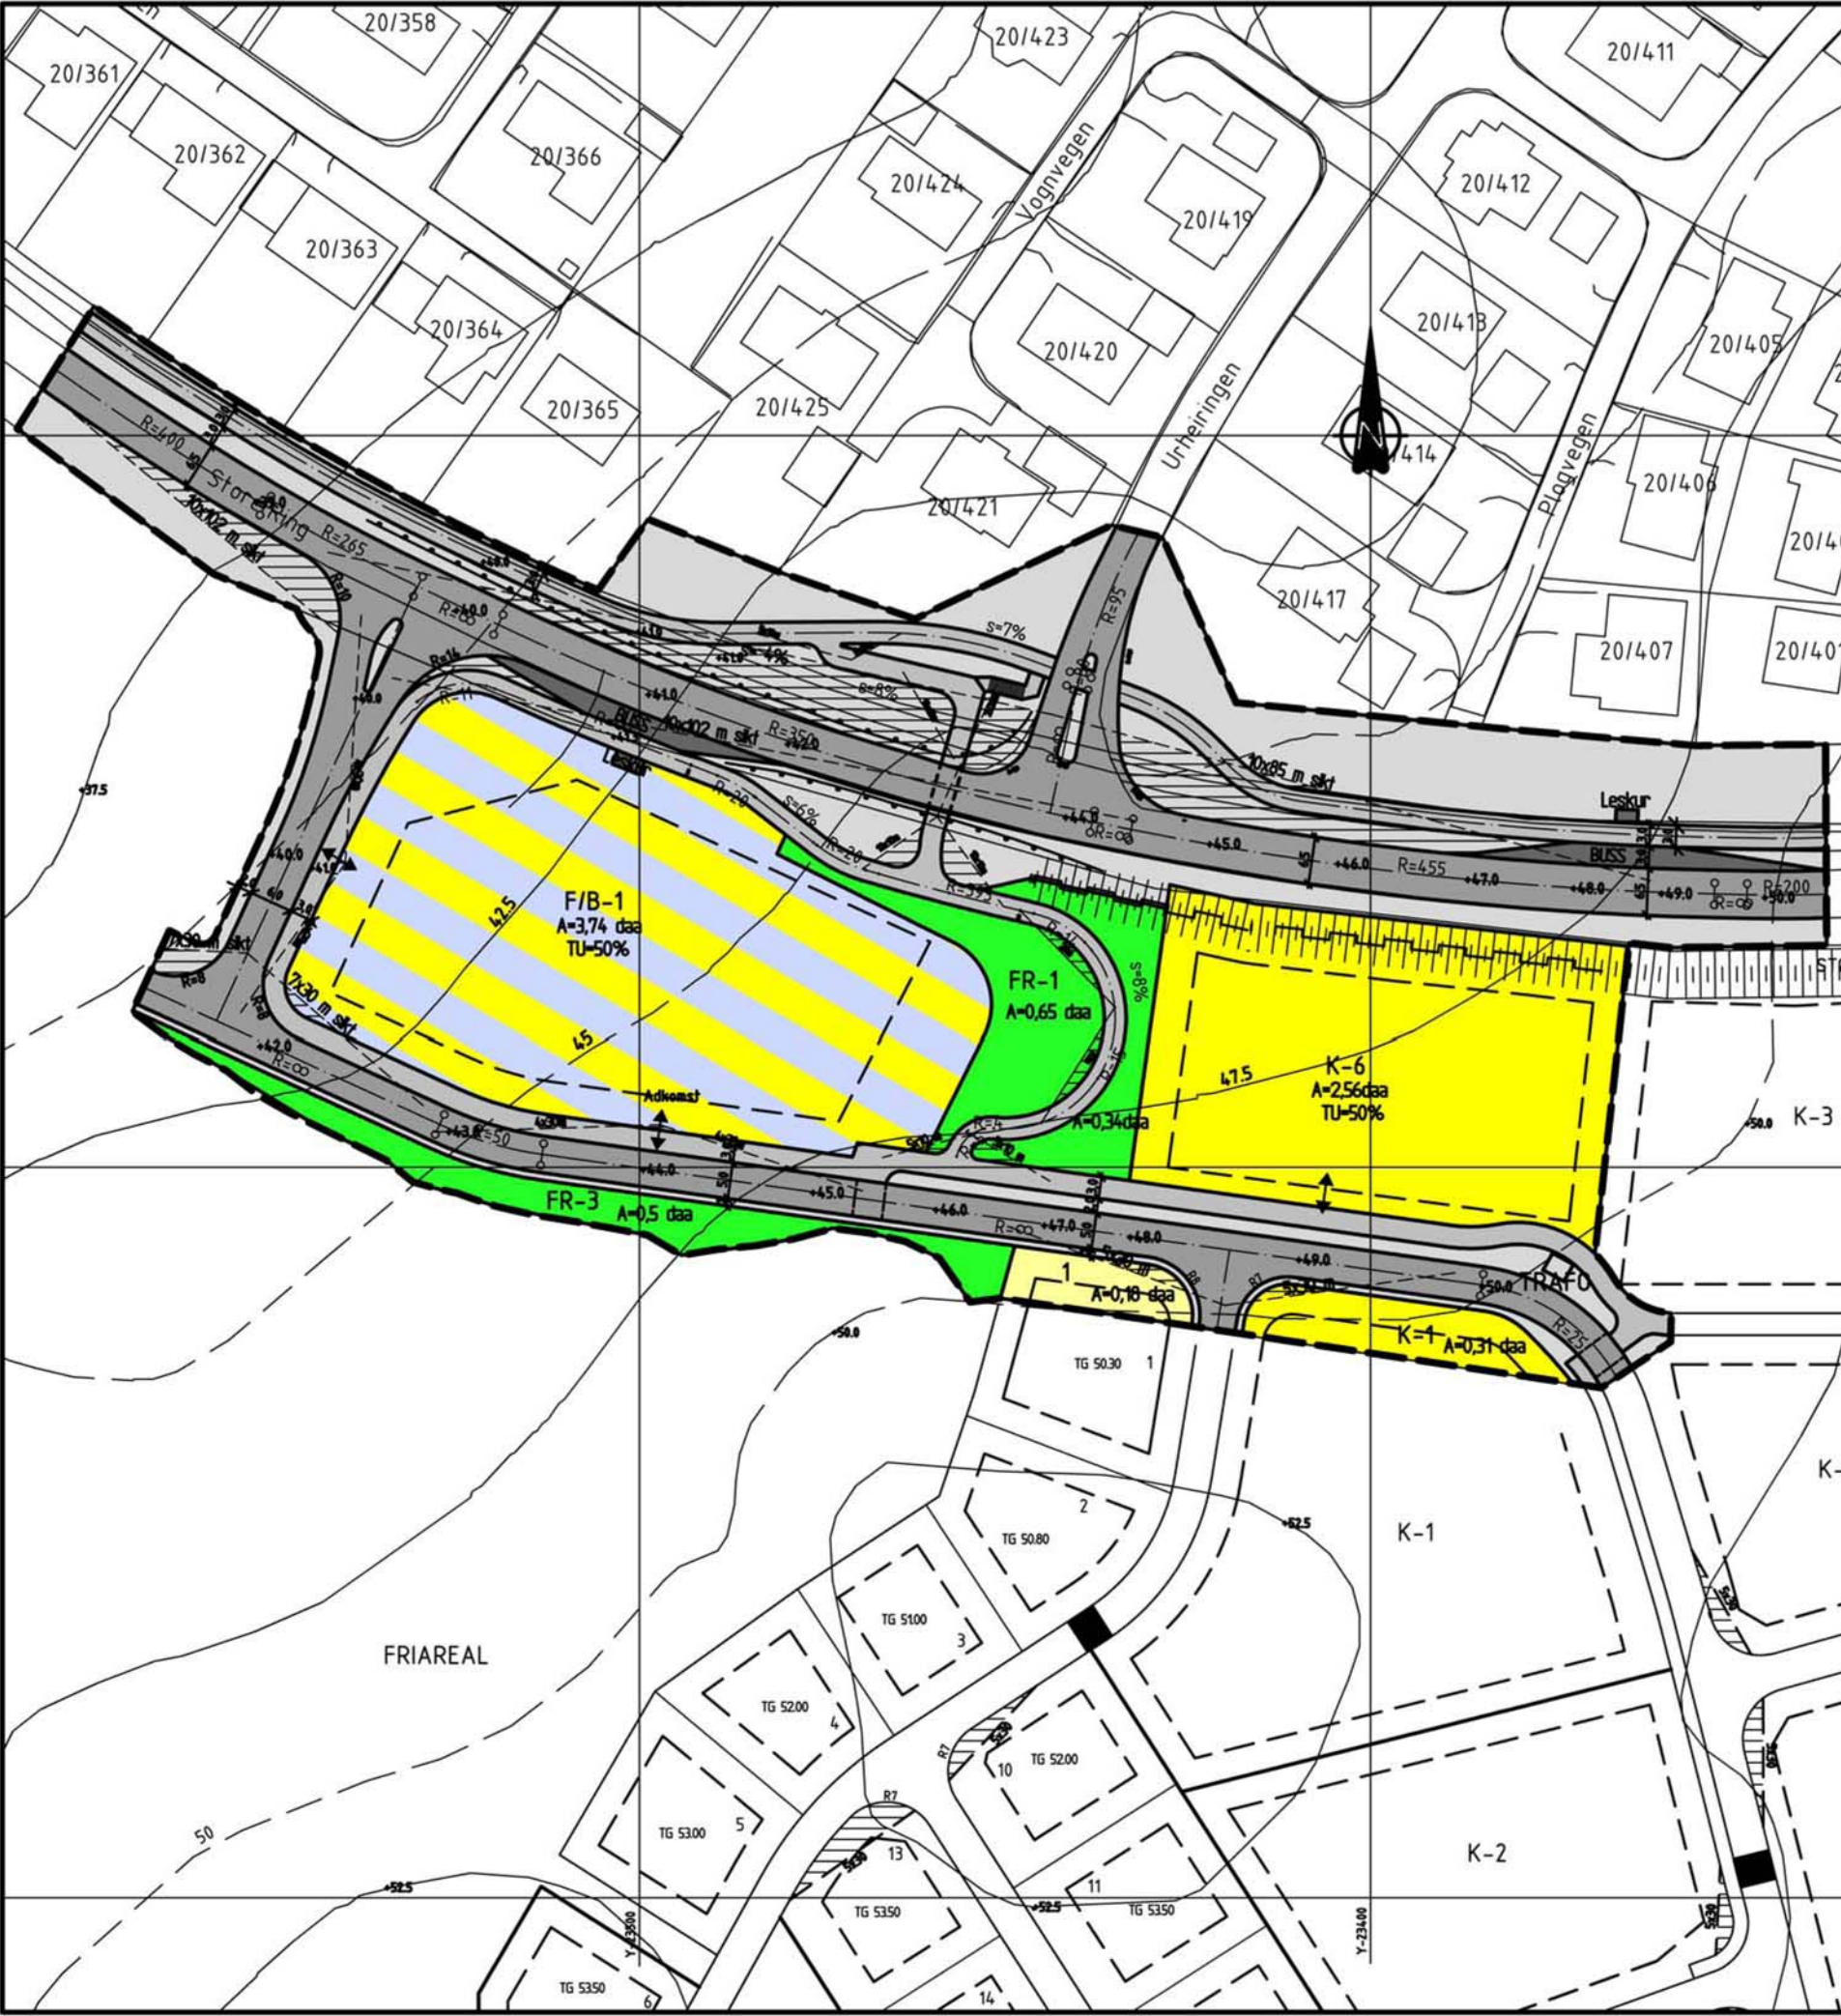

TEGNFORKLARING

PBL § 25 REGULERINGSFORMÅL

1. BYGGEOMRÅDER

BOLIGER, NYE

FRITTLIGGENDE SMÅHUSBEBYGGELSE

3. TRAFIKKOMRÅDER (OFFENTLIG)

KJØREVEG

GANG- OG SYKKELVEG/FORTAU

ANNEN VEGGRUNN

BUSSHOLDEPLASS

4. FRIOMRÅDER

PARK, TURVEG, LEKEPLASS

6. SPESIALOMRÅDER

FRISIKTSONE VED VEI

9. KOMBINERTE OMRÅDER

BOLIG / FORRETNING

STREKSYMBOLER M.V

PLANENS BEGRENSNING

GRENSE FOR REGULERINGSFORMÅL

BYGGEGRENSE

TOMTEGRENSE

Z

EKSISTERENDE EIENDOMSGRENSE SOM OPPHEVES

FRISIKTLINJE

SENTERLINJE REGULERT VEG

REGULERT STØYSKJERM

KULVERT

AVKJØRSEL

OMRISS AV PLANLAGTE BYGG

OMRISS AV EKSISTERENDE BYGG SOM INNGÅR I PLANEN

KARTGRUNNLAG DIGITALT

daa = dekar (1000 m²)

Ekvidistanse 2,5 m

MÅLESTOKK 1:1000

0 m30 m

NORDPIL

REGULERINGSPLAN/ENDRINGER FOR				Kartblad:
HÅ KOMMUNE				Kartprodusent
NYTT KRYSS. MOTLANDSMARKA.				Plannr. 1075A
MED TILHØRENDE REGULERINGSBESTEMMELSER				
SAKSBEHANDLING IFLG. PLAN- OG BYGNINGSLOVEN	SAKSNR.	Dato	Sign	
REVISJON ENDRET LINJEFØRING GS VEG		11.07.06	OVH	
REVISJONER		15.02.05	BQ	
Kommunestyrets vedtak:				17.02.05
3. gangs behandling i det faste utvalget for plansaker				
Offentlig ettersyn fra til				
2. gangs behandling i det faste utvalget for plansaker				
Offentlig ettersyn fra 29.12.04 til 29.01.05...				AN
1. gangs behandling i det faste utvalg for plansaker	0157/04	14.12.04	AN	
Kunngjøring av oppstart av planarbeidet				19.11.04
Planen er utarbeidet av				OVH
MULTICONSULT AS				
Lumberveien 9 - Pb. 8163 Vågsbygd - 4675 KRISTIANSAND				
Tlf.: 37 40 20 00 - Fax: 37 40 20 99				
SAKSNR.	TEGN. NR	SAKSBEH		
210445	01	OVH		