


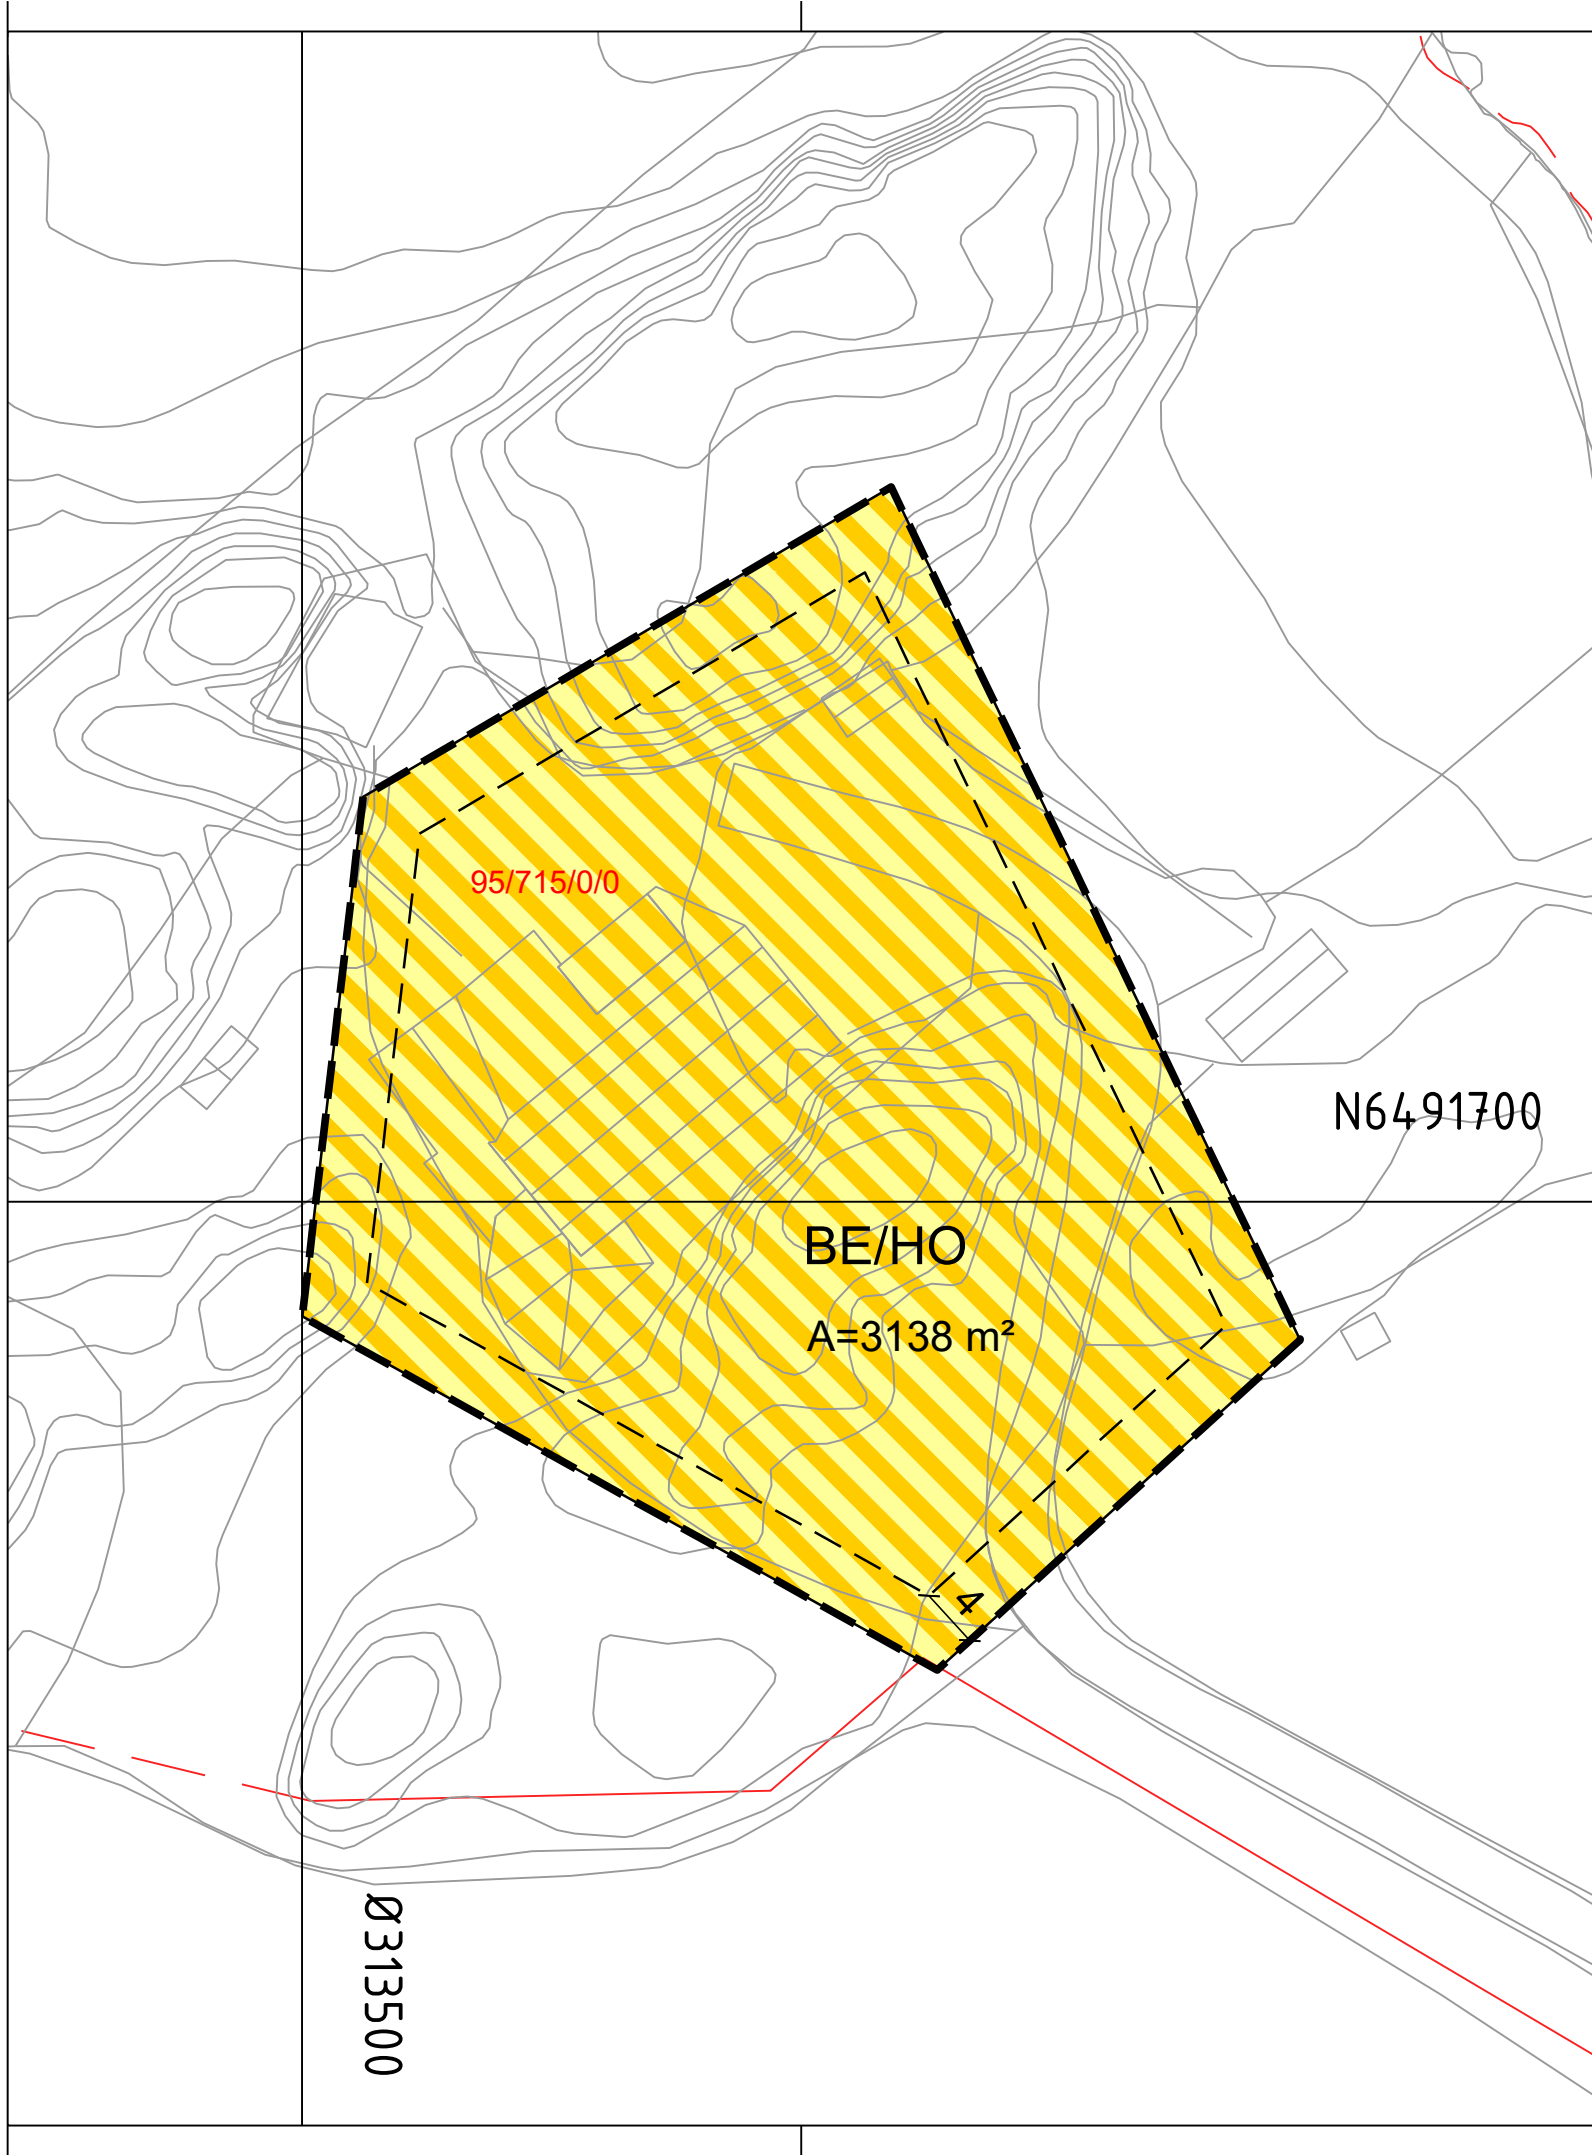

Tegnforklaring


Reguleringsplan PBL 2008
§12-5. Nr. 1 - Bebyggelse og anlegg

BE/HO Bevertning / Hotell og overnatting

Linjesymbol

- — — Plangrense
- — — Formålsgrense
- - - - Byggegrense
- ↗ Måle og avstandslinje

Kartopplysninger
Kilde for basiskart: Hå kommune
Dato for basiskart: 14.01.2026
Koordinatsystem: ETRS89.UTM-32N
Høydegrunnlag: NN2000

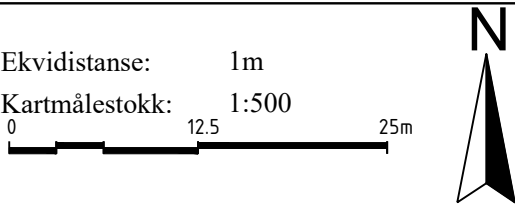

Reguleringsendring av:

Hå kommune
Helgå aktivitetsleir, Ogna
Nasjonal arealplanID: 1119_1018



Saksbehandling ifølge plan- og bygningsloven			
Nabovarsel / høring	Administrativt vedtak	Plankart datert	Bestemmelser datert
16.01.2026	09.02.2026	09.02.2026	09.02.2026
		Utarbeidet av	
		 Hå kommune	Saksnr 26/192
			Rev. dato 15.01.2026

Det bekreftes at plankartet er i samsvar med fullmaktsvedtak

Plansjef