


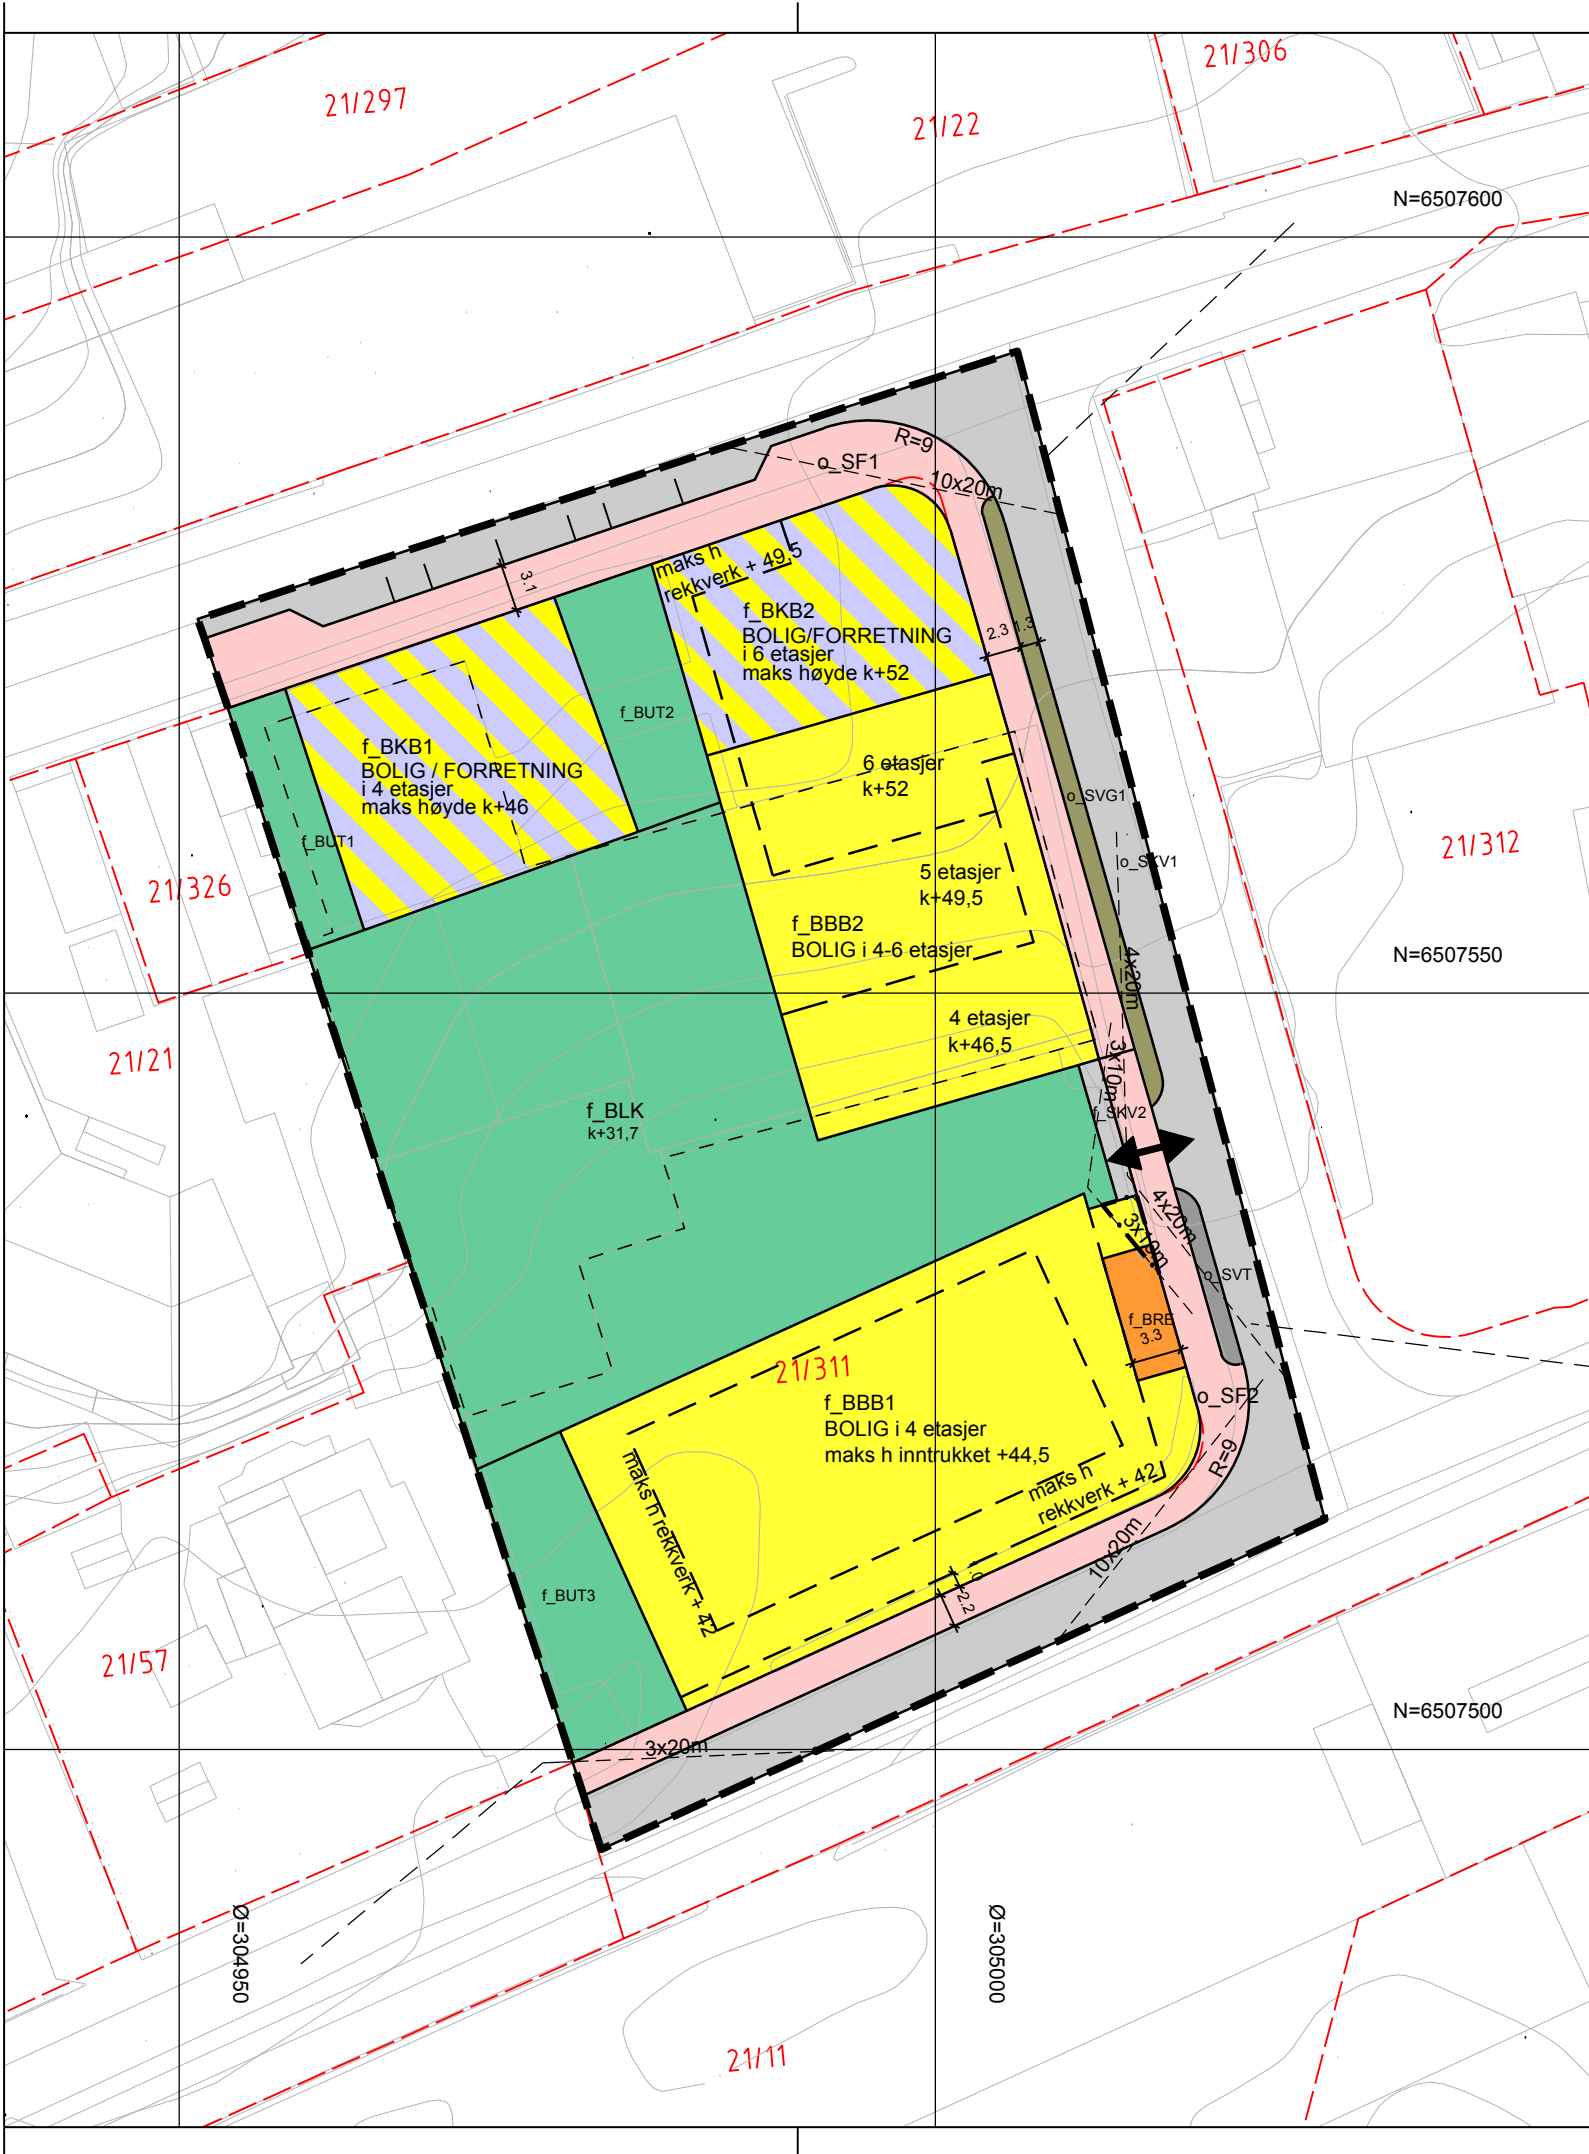

Tegnforklaring

Reguleringsplan PBL 2008

§12-5. Nr. 1 - Bebyggelse og anlegg

- BBB Boligbebyggelse-blokkbebyggelse
- BRE Renovasjonsanlegg
- BUT Uteoppholdsareal
- BLK Lekeplass
- BKB Bolig/forretning

§12-5. Nr. 2 - Samferdselsanlegg og teknisk infrastruktur

- SKV Kjøreveg
- SF Fortau
- SVT Annen veggrunn - tekniske anlegg
- SVG Annen veggrunn - grøntareal

§12-6 - Hensynssoner

H140 Frisikt

Linjesymbol

- RpGrense
- RpFormålGrense
- RpSikringGrense
- Byggegrense
- Bebyggelse som forutsettes fjernet
- Frisiktlinje

Punktsymboler

Avkjørsel

Kartopplysninger

Kilde for basiskart: Ambita  
Dato for basiskart: 25.08.2016  
Koordinatsystem: UTM sone 32 basert på EUREF89/WGS84  
Høydegrunnlag: NN2000

Ekvidistanse 1 m  
Kartmålestokk: 1:500, A3  
0 6 12,5 19 25m



Hå kommune

Områderegulering

Trelastvegen 1, nivå 2

Med tilhørende reguleringsbestemmelser

Arealplan-ID:  
1160\_Forslag

Forslagstiller:  
Brynelunden AS

SAKSBEHANDLING ETTER PLAN- OG BYGNINGSLOVEN

SAKS-NR. DATO SIGN.

|      |            |          |                                      |
|------|------------|----------|--------------------------------------|
| Dato | 06.01.2017 | Revisjon | BAU fjernet, Byggegrense BBB1 endret |
| Dato |            | Revisjon |                                      |
| Dato |            | Revisjon |                                      |

Kommunestyret sitt vedtak

Ny 2. gangs behandling

Offentlig ettersyn fra .....til .....

2. gangs behandling

Offentlig ettersyn fra.....til .....

1. gangs behandling

Kunngjøring av oppstart av planarbeid

Oppstartsmøte.....

PLANEN ER UTARBEIDET AV: Sjo Fasting Arkitekter og Vial

TEGNNR. DATO SIGN.

Det bekreftes at planen er i samsvar med kommunestyrets vedtak av

Dato

Plansjef