


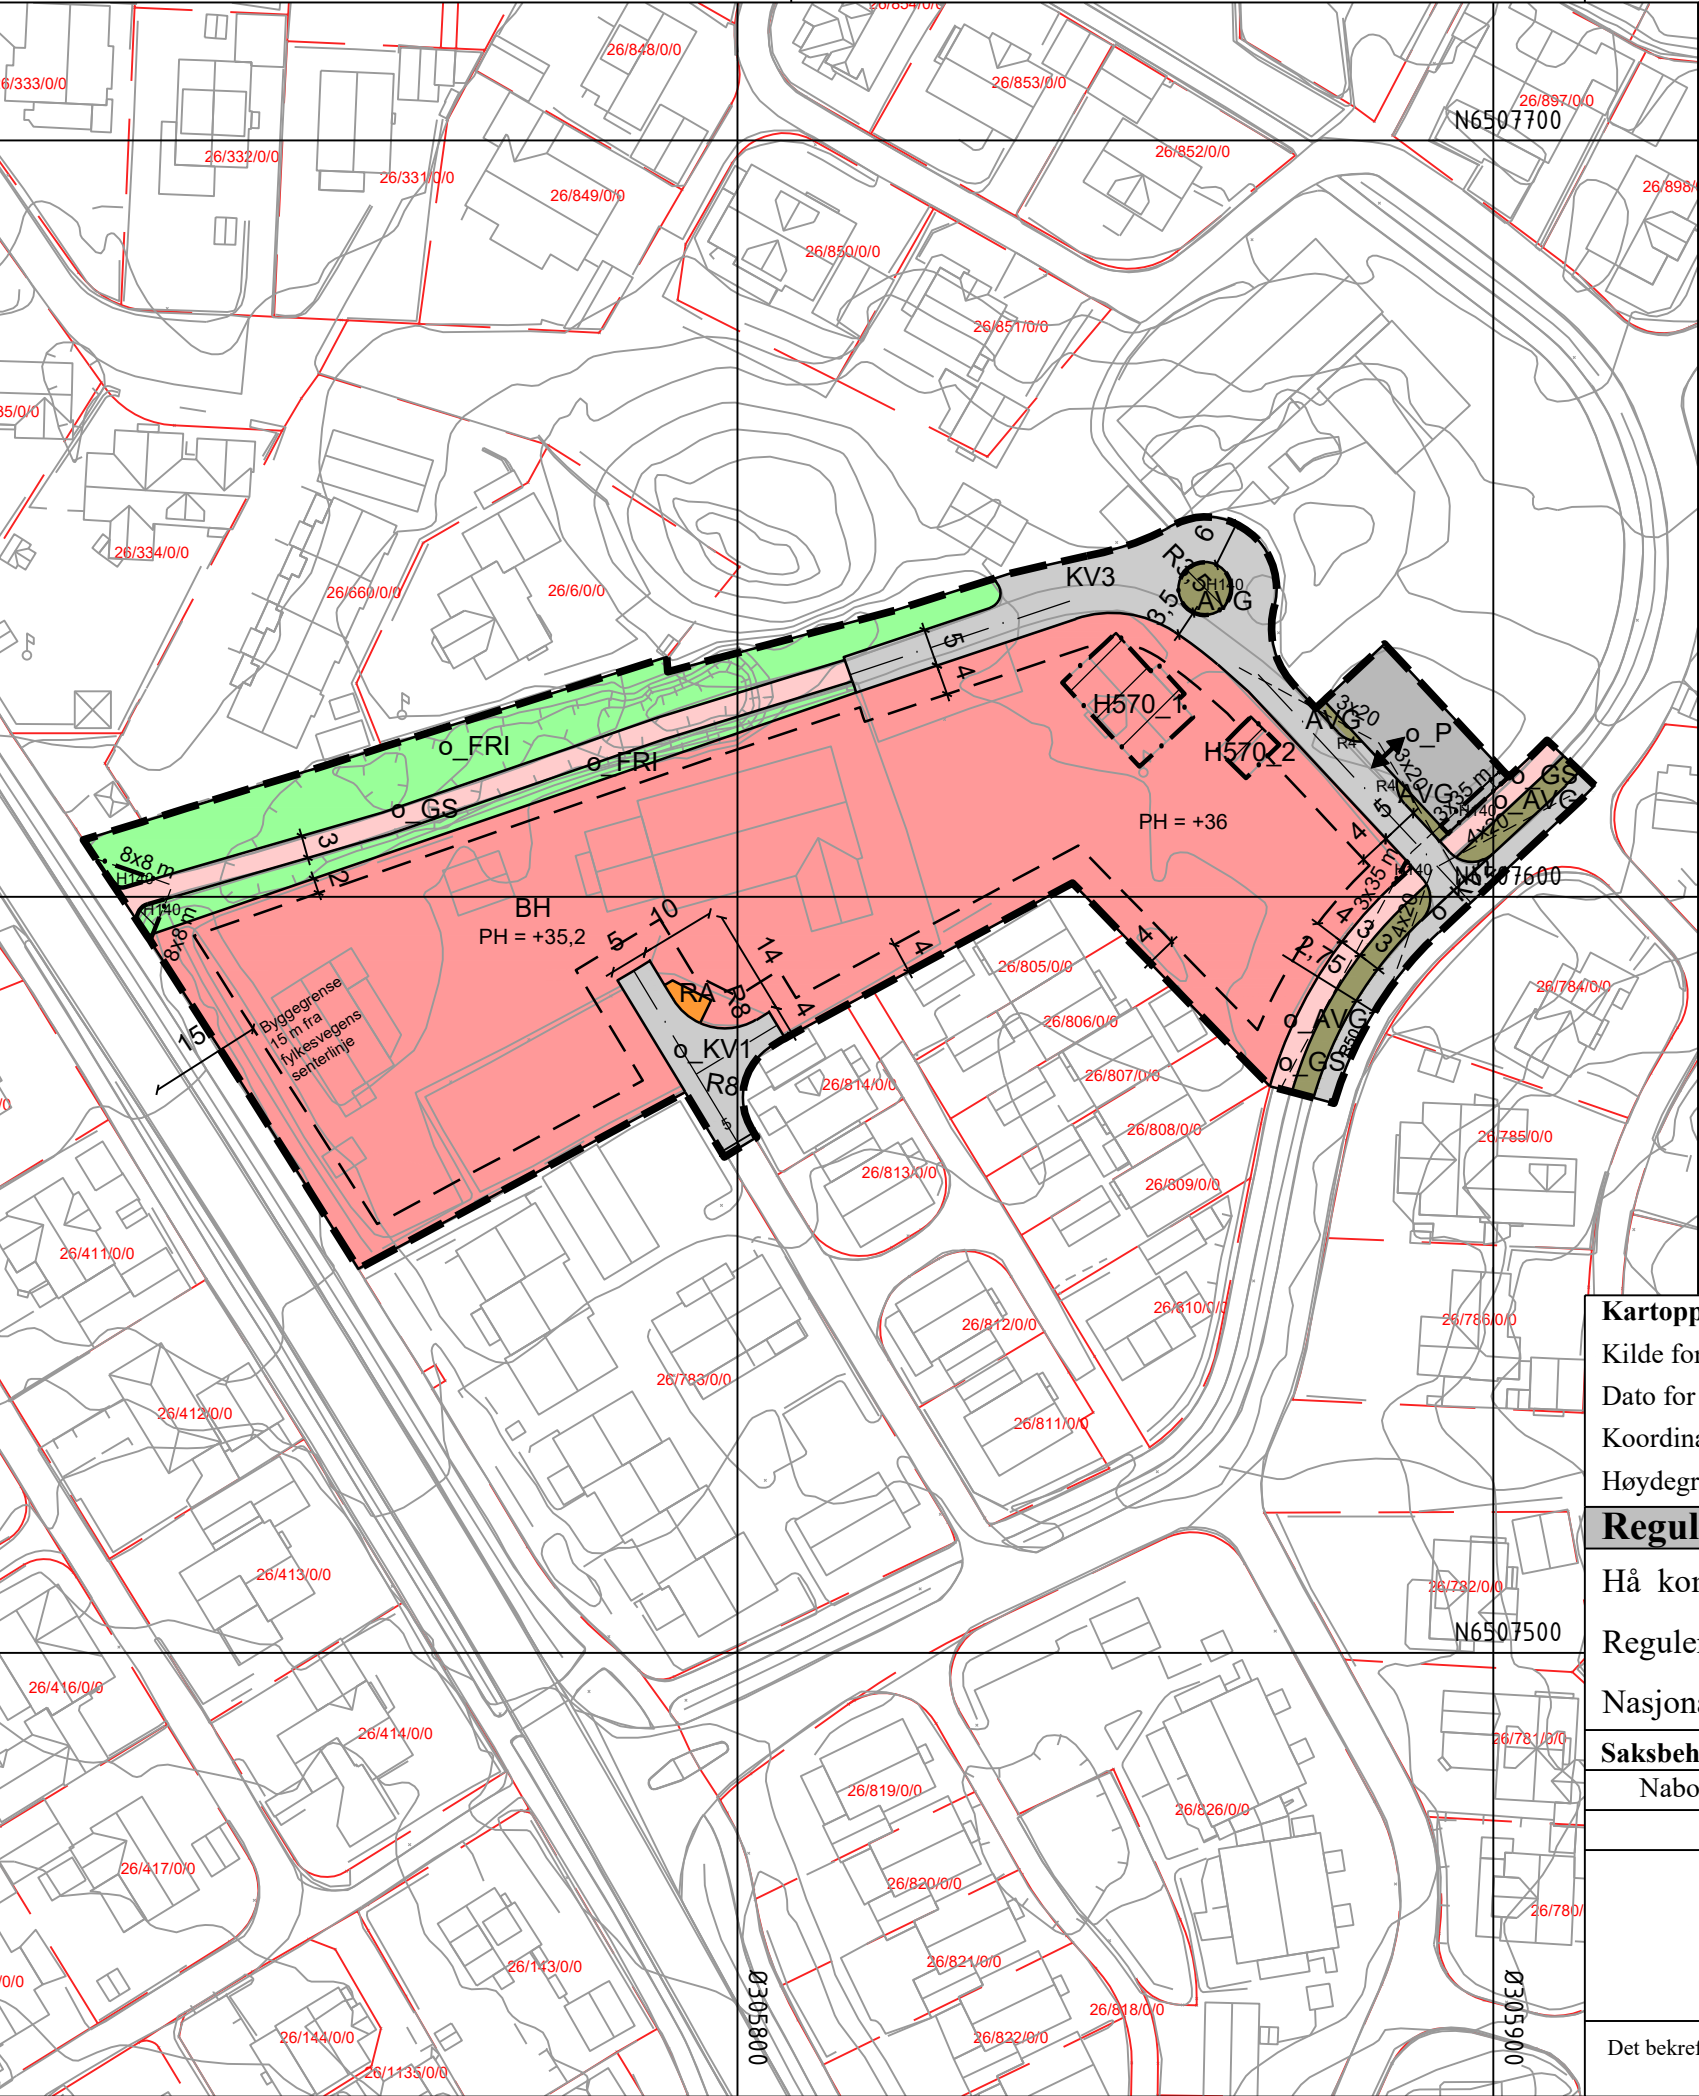

Tegnforklaring

Reguleringsplan PBL 2008

§12-5. Nr. 1 - Bebyggelse og anlegg

- BH Barnehage
- RA Renovasjonsanlegg

§12-5. Nr. 2 - Samferdselsanlegg og teknisk infrastruktur

- KV Kjøreveg
- GS Gang- og sykkelveg
- AVG Annen veggrunn, grøntareal
- P Parkering

§12-5. Nr. 3 - Grønnstruktur

- FRI Friområde

§12 - 6 - Hensynssoner

- Frisikt
- Bevaring kulturmiljø

Linjesymbol

- Plangrense
- Formålsgrense
- Grense for sikringszone
- Grense for angitt hensynssone
- Byggegrense
- Regulert senterlinje
- Frisiktlinje

- Måle og avstandslinje
- Punktsymboler
- Avkjørsel - både inn og utkjøring

Kartopplysninger

Kilde for basiskart: Hå kommune
Dato for basiskart: 20.02.2026
Koordinatsystem: ETRS89.UTM-32N
Høydegrunnlag: NN2000

Ekvidistanse: 1m
Kartmålestokk: 1:1000
0 25 50m



Reguleringsendring av:

Hå kommune

Reguleringsplan for Skjeraberget

Nasjonal arealplanID: 1119_988

Saksbehandling ifølge plan- og bygningsloven

Nabovarsel / høring	Administrativt vedtak	Plankart datert	Bestemmelser datert
		Utarbeidet av Hå kommune	Saksnr
			Rev. dato

Det bekreftes at plankartet er i samsvar med fullmaktsvedtak

Plansjef