


Tegnforklaring

Reguleringsplan PBL 2008

Linjesymbol

— — — — — Plangrense

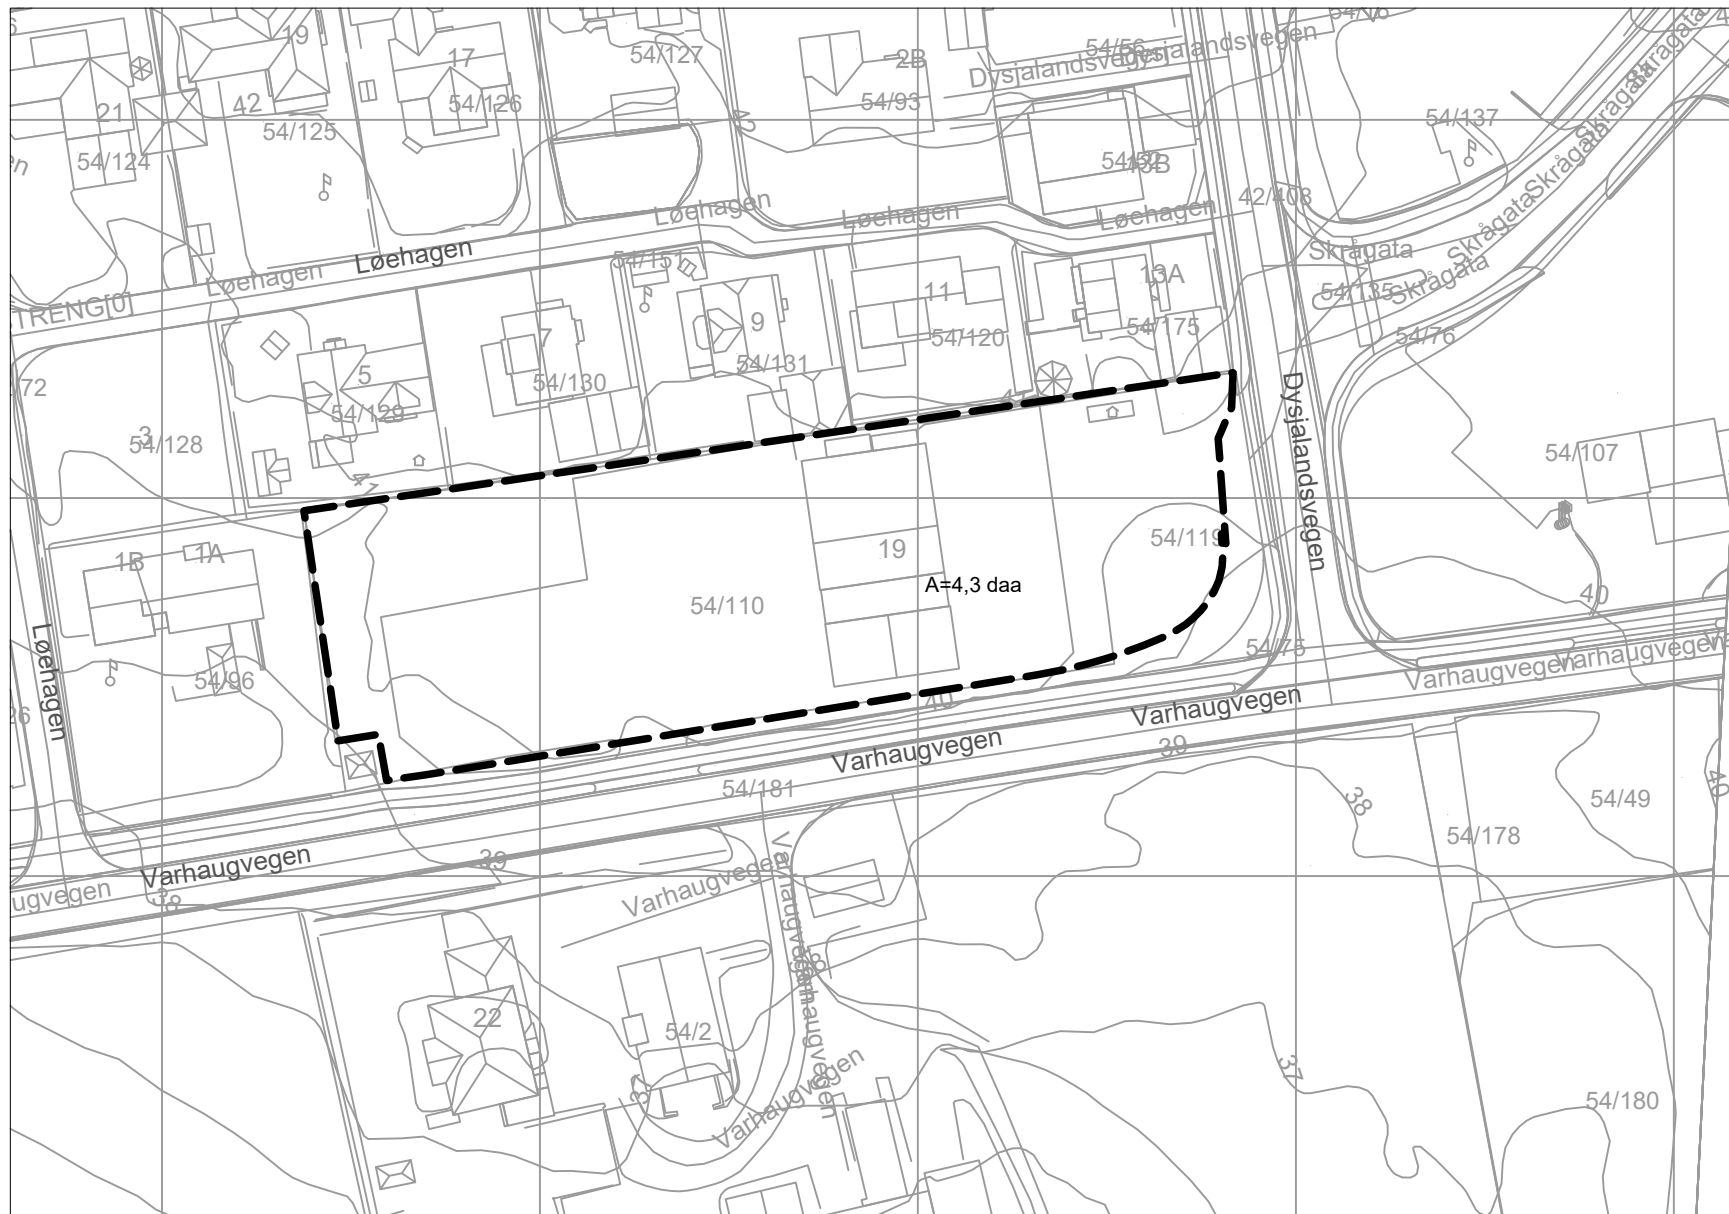

Kartopplysninger

Kilde for basiskart: Norkart
 Dato for basiskart: 26.03.2026
 Koordinatsystem: ETRS89.UTM-32N
 Høydegrunnlag: NN2000

Ekvidistanse: 1m
 Kartmålestokk: 1:1000



Hå
kommune

Detaljregulering

Detaljregulerin for Varhaug sentrum delfelt 4

Med tilhørende reguleringsbestemmelser

Arealplan-ID:
1119-202604

Forslagsstiller:
Kvia Tomteselskap 2 AS

SAKSBEHANDLING ETTER PLAN- OG BYGNINGSLOVEN

SAKS-NR	DATO	SIGN
Dato 20.04.2026	Revisjon opprinnelig	
Dato XXX	Revisjon XXX	
Dato XXX	Revisjon XXX	

Kommunestyret sitt vedtak

Ny 2. gang behandling		
Offentlig ettersyn fra til		
2. gangs behandling		
Offentlig ettersyn fra til		
1. gangs behandling		
Kunngjøring av oppstart av planarbeid		
Oppstartsmøte 12.05.26		

PLANEN ER UTARBEIDET AV: Arkitektkontoret IHT

TEGNNR. DATO SIGN

Det bekreftes at planen er i samsvar med kommunestyrets vedtak av

BekreftDato
Dato PLANSJEFNAVN
Plansjef