


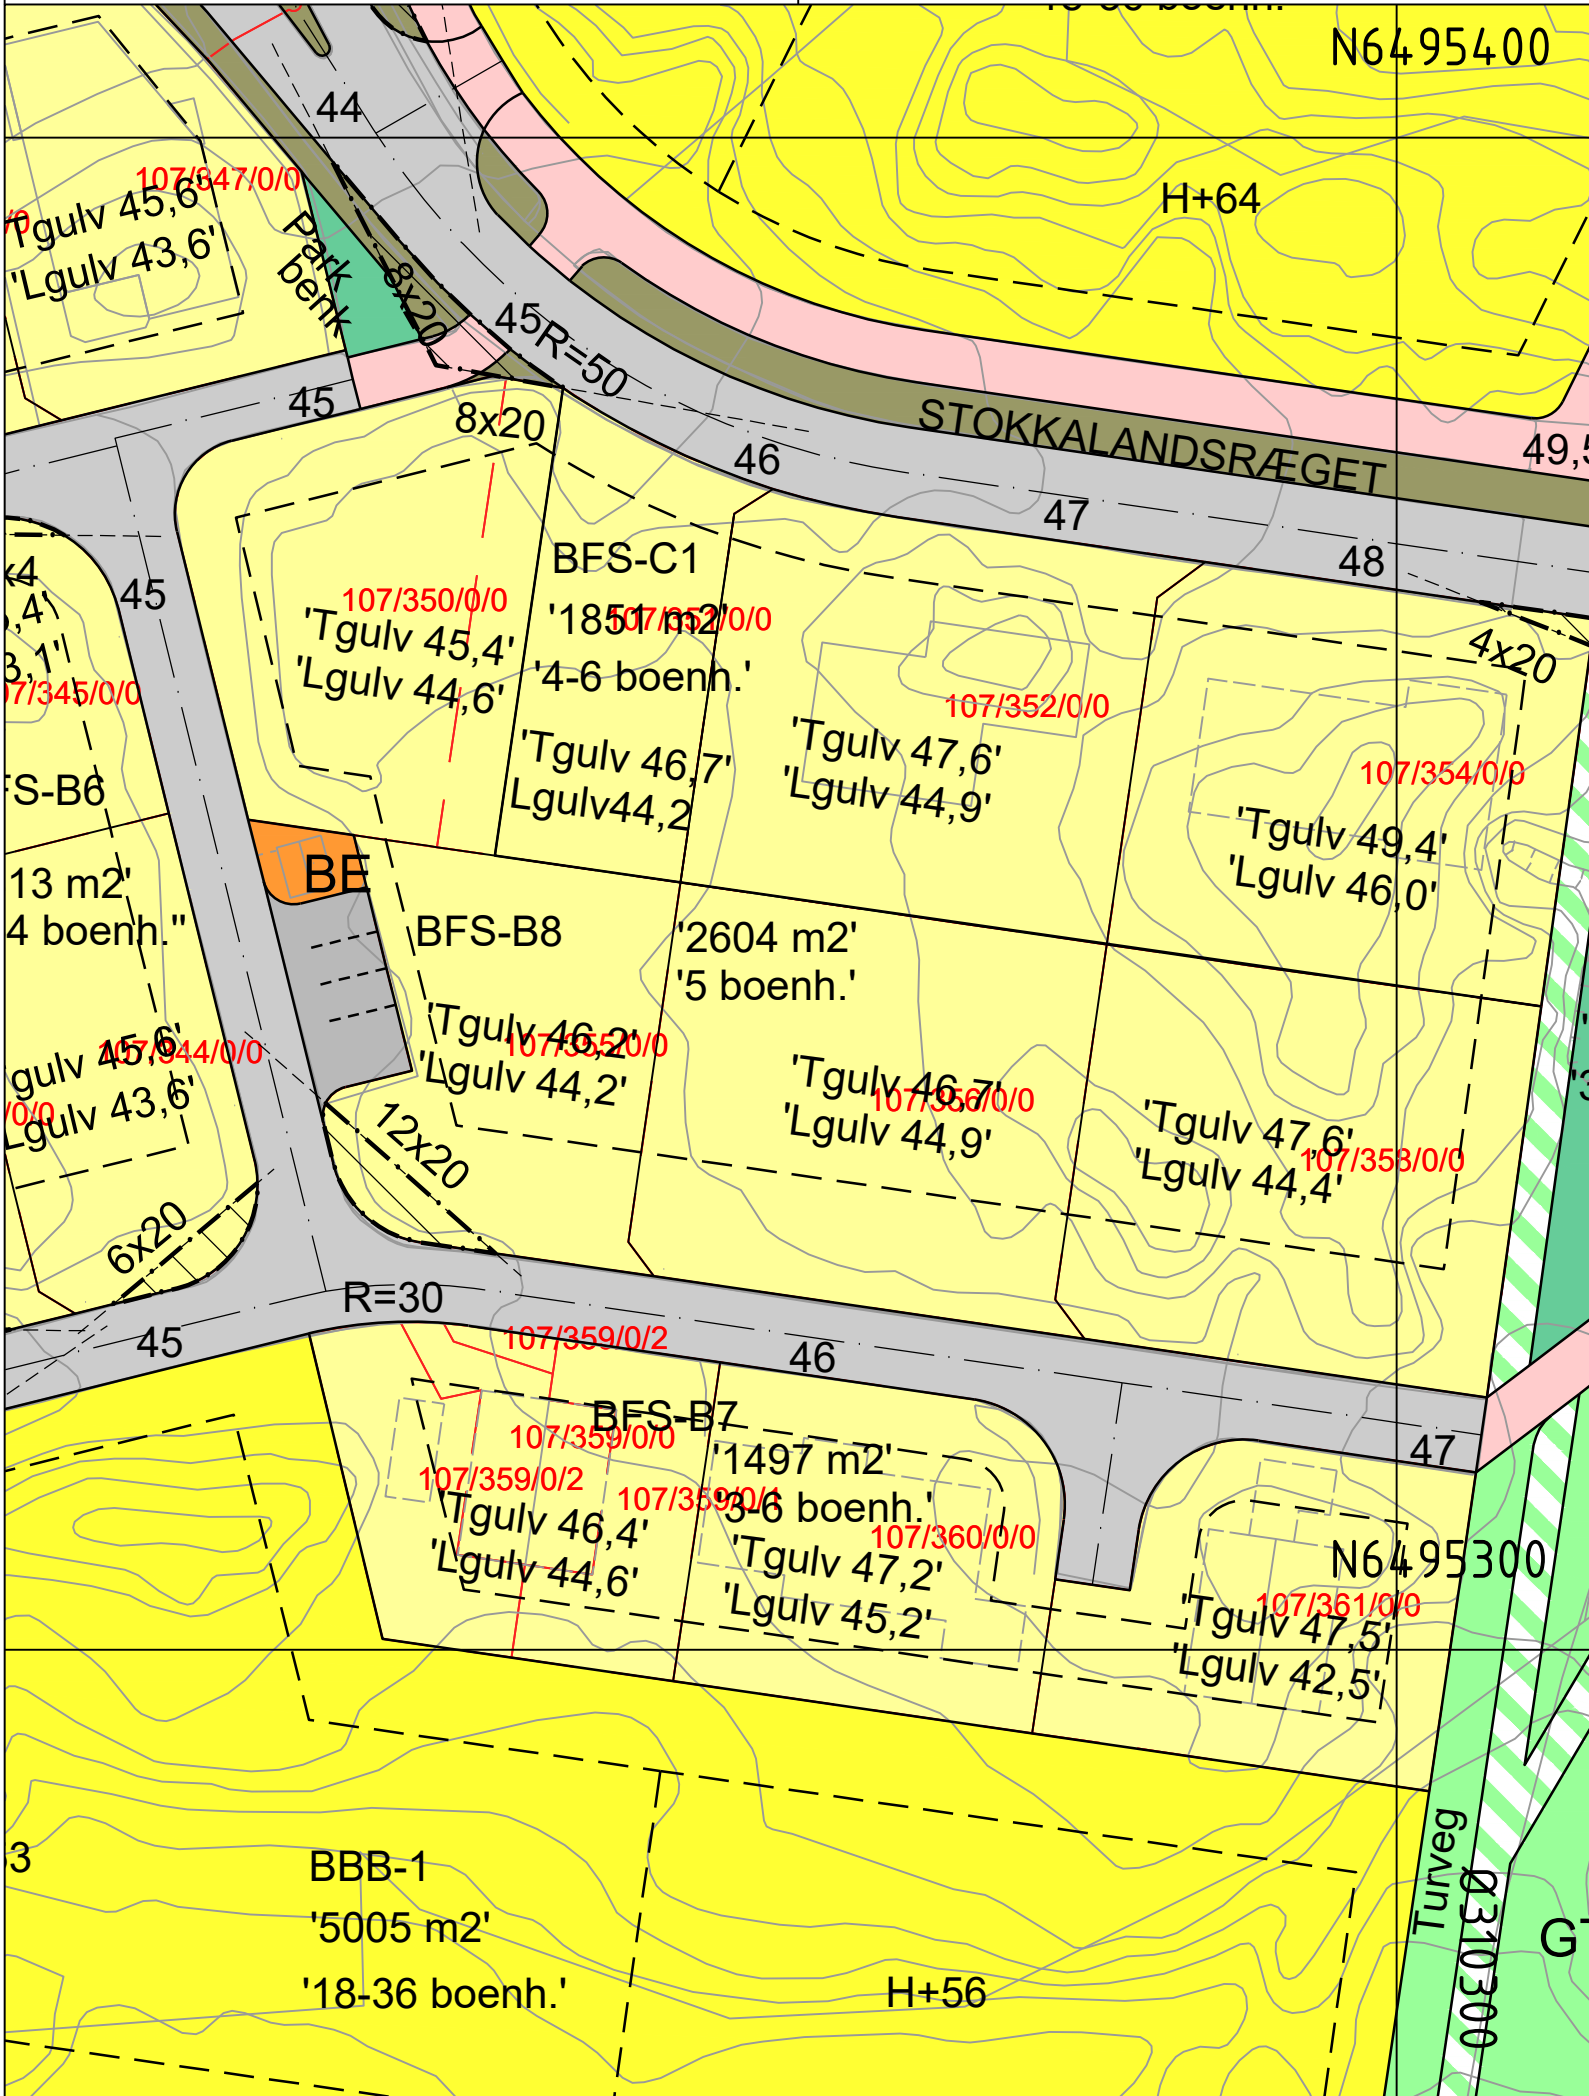

Tegnforklaring

Reguleringsplan PBL 2008

§12-5. Nr. 1 - Bebyggelse og anlegg

- BFS Boligbebyggelse, frittliggende småhusbebyggelse
- BKS Boligbebyggelse, konsentrert småhusbebyggelse
- BBB Boligbebyggelse, blokker
- BBH Barnehage
- Industri
- BNA Nærmiljøanlegg
- BE Energianlegg
- BVF Vannforsyningsanlegg
- Øvrige kommunaltekn Nærmere angitt kommunalteknisk anlegg
- BUT Uteoppholdsareal
- BLK Lekeplass
- BAS Nærmere angitte uteoppholdsarealer
- BKB Bebyggelse og anlegg kombinert i samsvar med angitte bestemmelser.
- BKB Kombinert næring og tjenesteyting
- BAA Bebyggelse og anlegg kombinert med andre angitte hovedformål

§12-5. Nr. 2 - Samferdselsanlegg og teknisk infrastruktur

Kilde for basiskart: Hå kommune
Dato for basiskart: 1. juli 2026
Koordinatsystem: ETRS89.UTM-32N
Høydegrunnlag: NN2000

- SKV Kjøreveg
- SF Fortau
- SGT Gatetun
- SGS Gang- og sykkelveg
- SVT Annen veggrunn, teknisk anlegg
- SVG Annen veggrunn, grøntareal
- SKH Kollektivholdeplass
- SPA Parkering
- SPP Parkeringsplasser
- SOV Trasé for overvann
- SAI Trasé for nærmere angitt teknisk infrastruktur
- SKF Samferdselsanlegg og teknisk infrastruktur kombinert i samsvar med angitte bestemmelser

§12-5. Nr. 3 - Grønnstruktur

- GN Naturområde
- GTD Turdrag
- GT Turveg
- Friområde
- GP Park

Reguleringsendring av:

Hå kommune

Detaljregulering for bustadområdet Stokkalandsmarka aust

Nasjonal arealplanID: 1119_1133

Saksbehandling ifølge plan- og bygningsloven

Nabovarsel / høring	Administrativt vedtak	Plankart datert	Bestemmelser datert
2. juli - 21. august 2026	25. august 2026	25. august 2026	25. august 2026
Utarbeidet av Hå kommune		Saksnr	26/4107
		Rev. dato	25.08.2026

Det bekreftes at plankartet er i samsvar med fullmaktsvedtak

Plansjef