


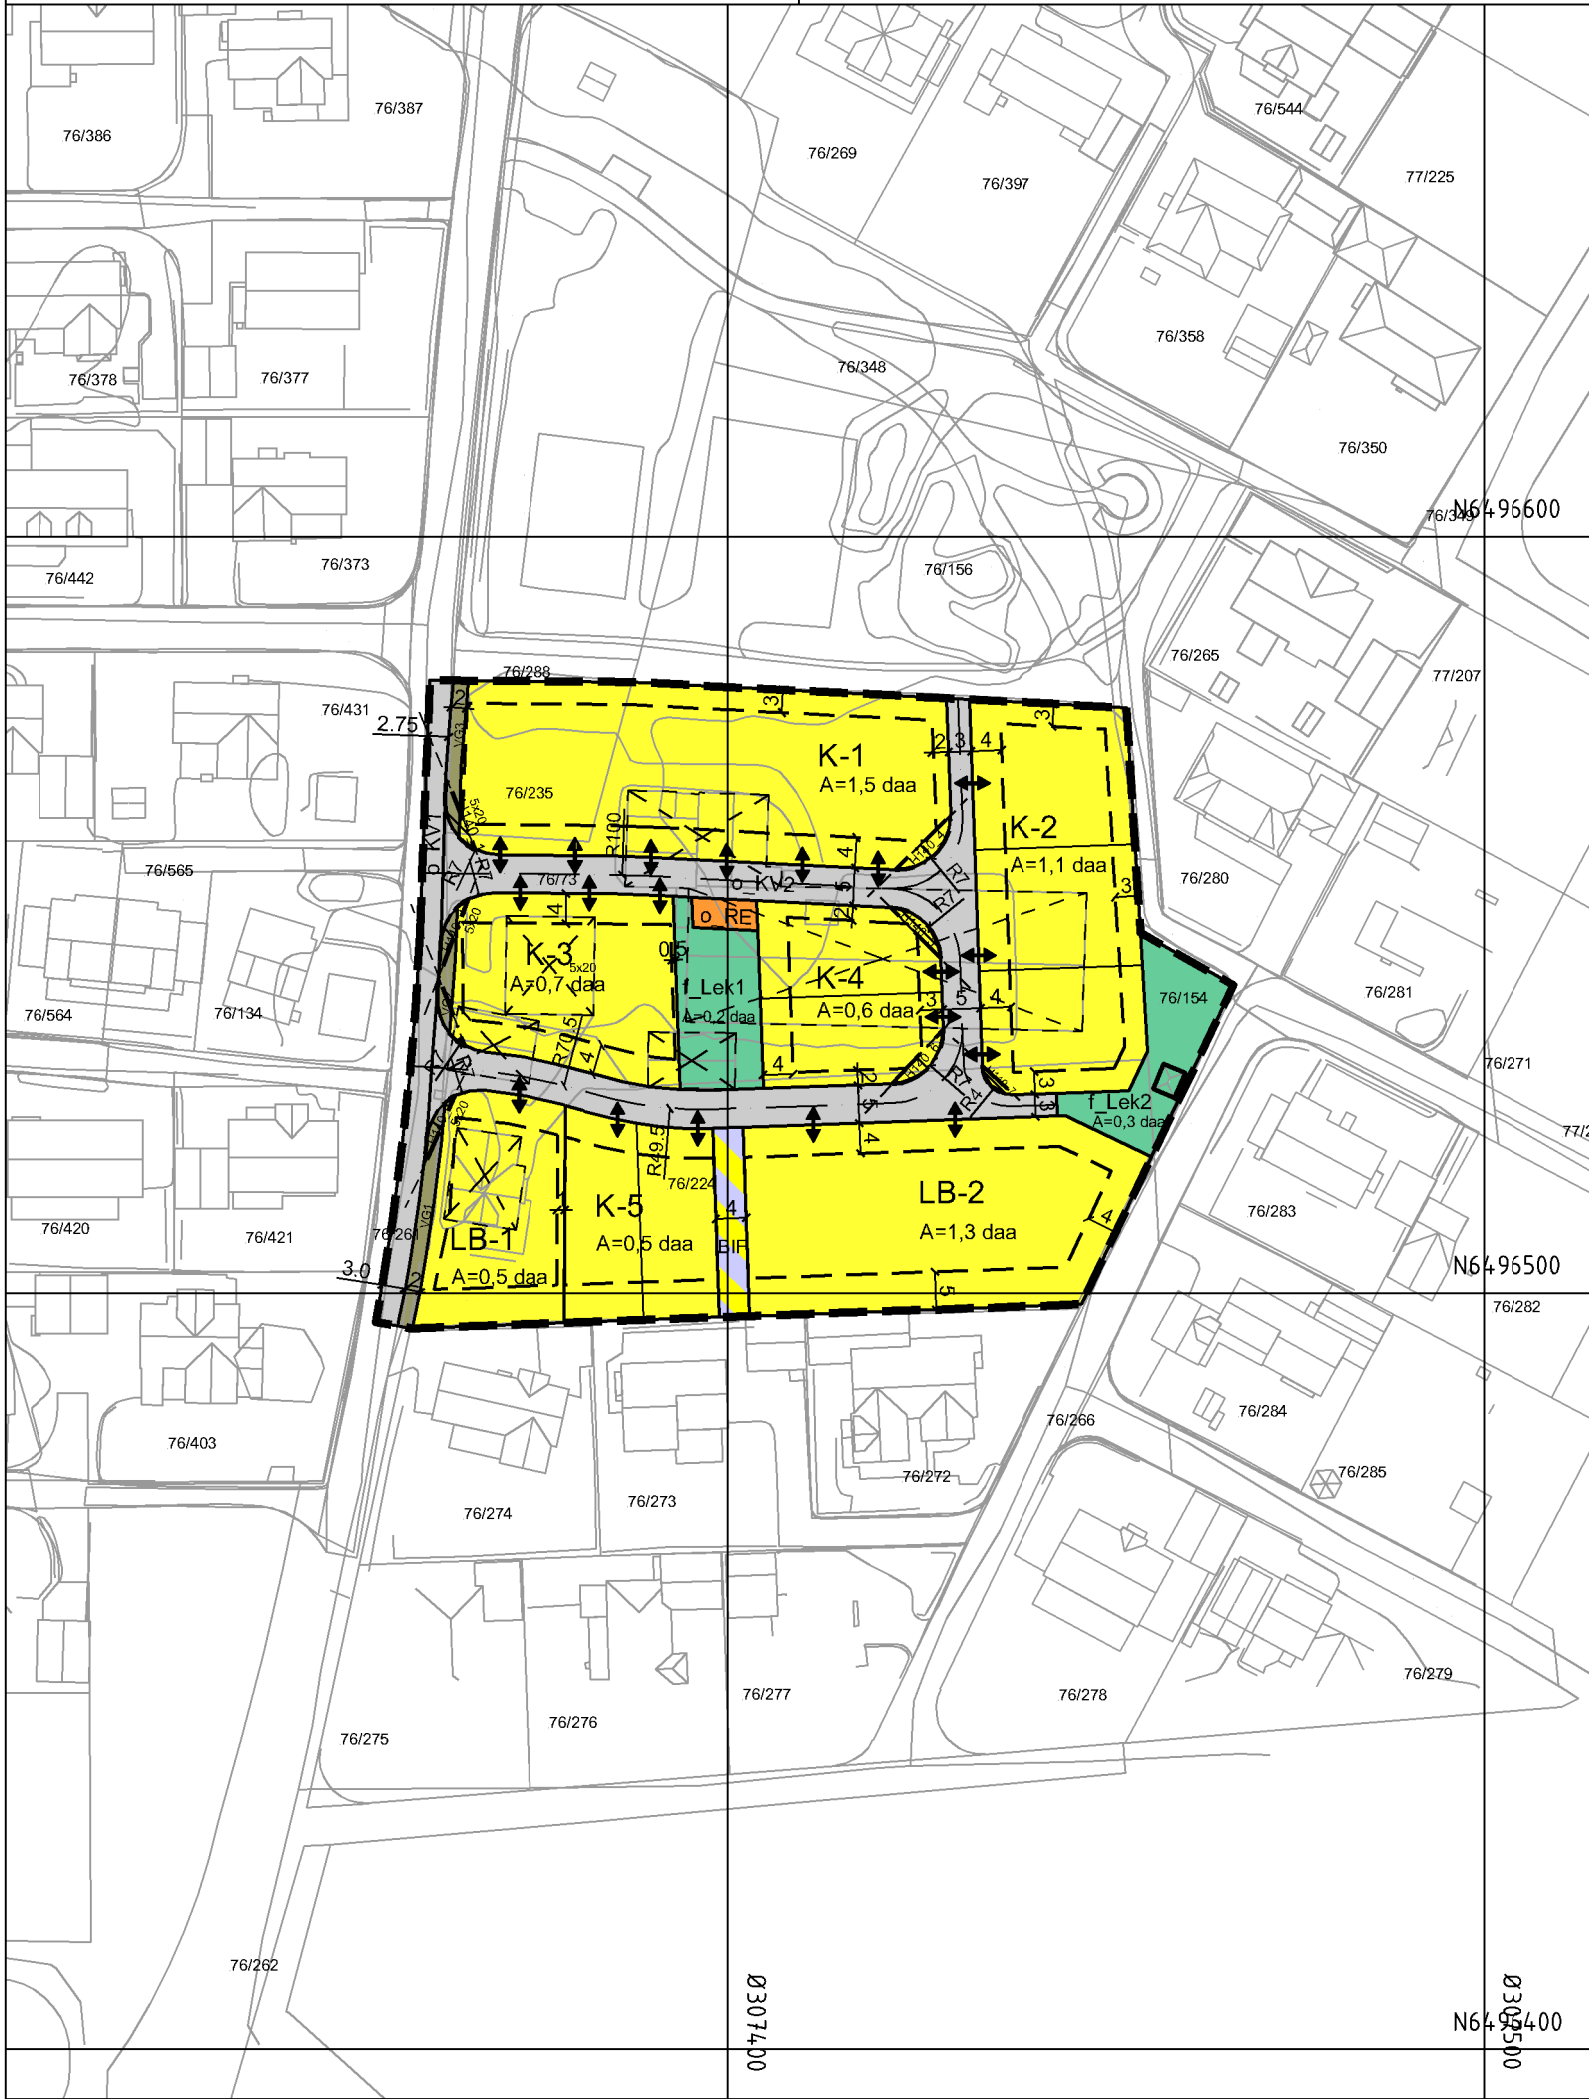

Tegnforklaring

Reguleringsplan PBL 2008

§12-5. Nr. 1 - Bebyggelse og anlegg

K

Boligbebyggelse-konsentrert småhusbebyggelse

LB

Boligbebyggelse-blokkbebyggelse

RE

Renovasjonsarlegg

L

Lekeplass

BIF

Bolig/infiltrasjon/fordrøyning

§12-5. Nr. 2 - Samferdselsanlegg og teknisk infrastruktur

KV

Kjøreveg

VG

Annen veggrunn - grøntareal

§12-6 - Hensynssoner

N140

Frisikt

Linjesymbol

—

RpGrense

—

RpFormålGrense

—

Regulert tomtegrense

- - -

Byggegrense

□

Bebyggelse som inngår i planen

□

Bebyggelse som forutsettes fjernet

—

Regulert senterlinje

- - -

Frisiktlinje

- · - · -

RpSikringGrense

—

Måle og avstandslinje

Punktsymboler

↔

Avkjørsel - både inn og utkjøring

Kartopplysninger

Kilde for basiskart: Hå kommune

Dato for basiskart: 11.03.2019

Koordinatsystem: ETRS89.UTM-32N

Høydegrunnlag: NN 2000

Ekvidistanse: 1m

Kartmålestokk: 1:1000 m

0

25.0

50m

N

Hå kommune

Detaljregulering

Mellemstrandmarka

Med tilhørende reguleringsbestemmelser

Arealplan-ID: 1119_971E-1

Forslagsstiller: Mellemstrandmarka AS

SAKSBEHANDLING ETTER PLAN- OG BYGNINGSLOVEN		SAKS-NR	DATO	SIGN
Dato	25.11.19	Revisjon	Bredde veg	SØ
Dato	18.02.20	Revisjon	Klar for 2. gangsbehandling	SØ
Dato		Revisjon		
Kommunestyret sitt vedtak		008/20	07.04.2020	RASM
Ny 2. gang behandling				
Offentlig ettersyn fra til				
2. gangs behandling		032/20	05.03.2020	RASM
Offentlig ettersyn fra 27.09.19 til 17.11.19				
1. gangs behandling		072/19	26.09.19	DB
Kunngjøring av oppstart av planarbeid			02.06.15	
Oppstartsmøte...			24.04.15	
PLANEN ER UTARBEIDET AV:		TEGNNR.	DATO	SIGN.
			06.09.19	KBT/SB/SØ

Det bekreftes at planen er i samsvar med kommunestyrets vedtak av

07.04.2020 Rolf A S Mellgren

Dato Plansjef