


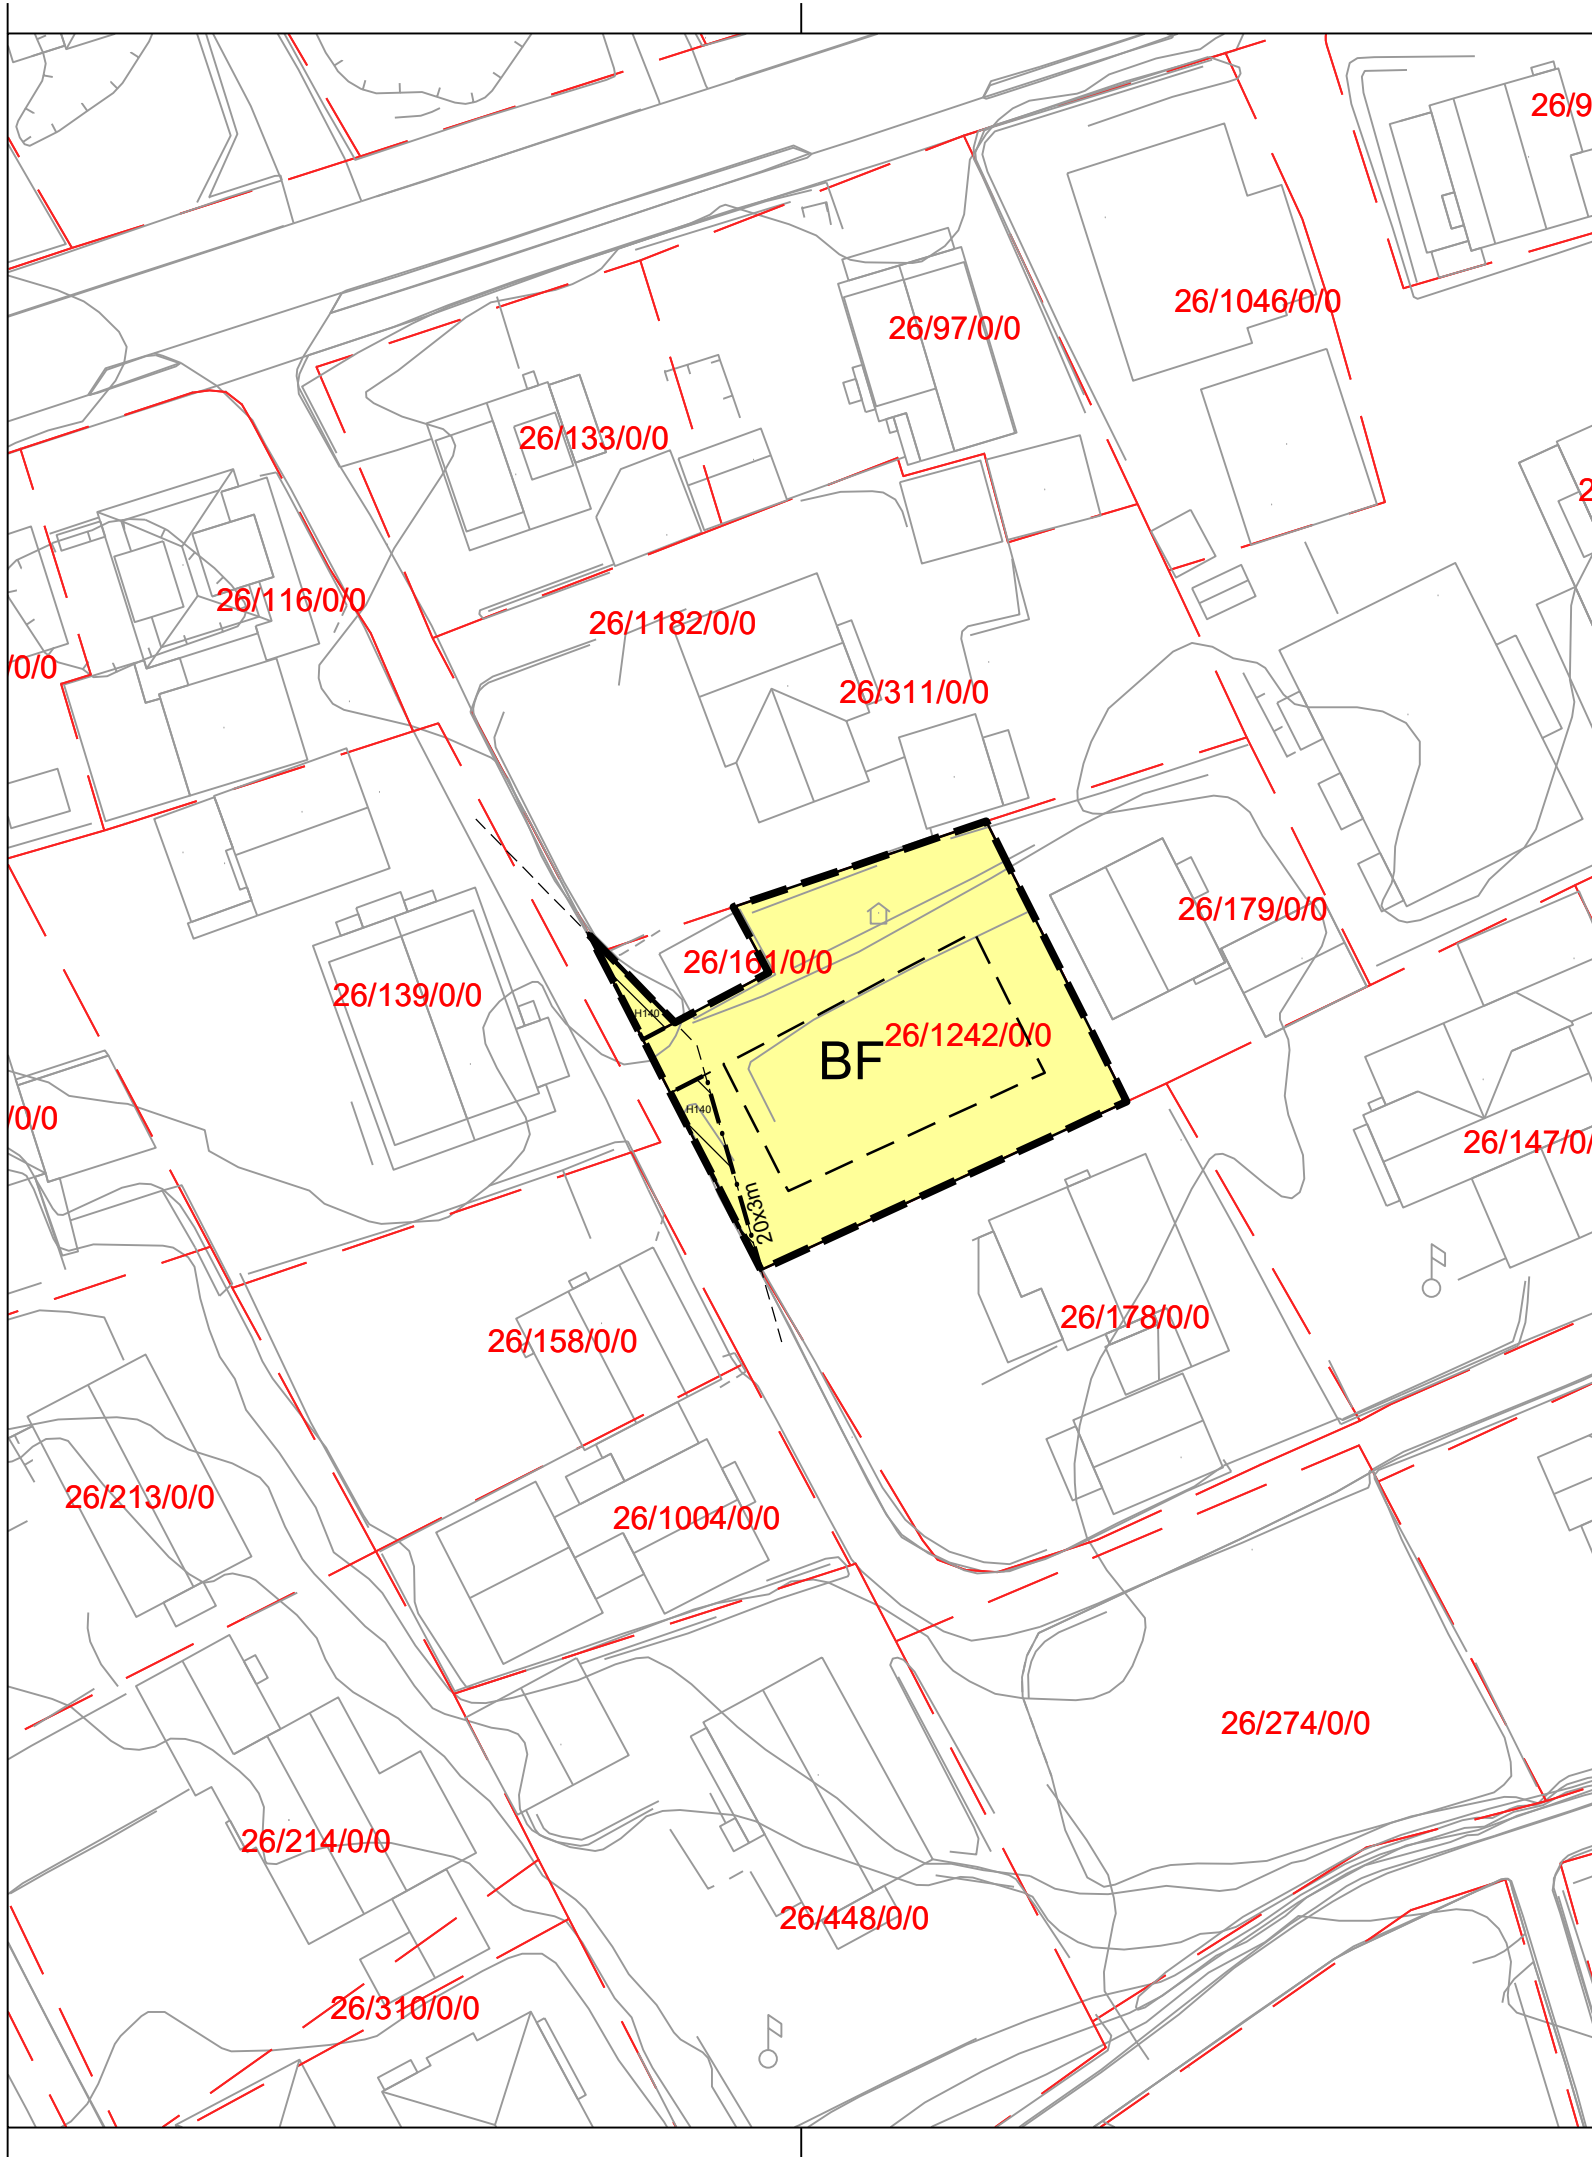

Tegnforklaring

Reguleringsplan PBL 2008

§12-5. Nr. 1 - Bebyggelse og anlegg

BF

Boligbebyggelse, frittliggende småhusbebyggelse

§12 - 6 - Hensynssoner

Frisikt

Linjesymbol

Plangrense

Formålsgrense

Grense for sikringssone

Byggegrense

Frisiktlinje

Kartopplysninger

Kilde for basiskart: Hå kommune

Dato for basiskart: 20. januar 2026

Koordinatsystem: ETRS89.UTM-32N

Høydegrunnlag: NN2000

Ekvidistanse: 1m

Kartmålestokk: 1:500

Reguleringsendring av:

Hå kommune

Reguleringsendring for tomt 26/1242 innenfor reguleringsplan Nærbø sentrum øst

Nasjonal arealplanID: 1119_996

Saksbehandling ifølge plan- og bygningsloven			
Nabovarsel / høring	Administrativt vedtak	Plankart datert	Bestemmelser datert
12.8.26 - 3.9.26			
		Utarbeidet av	
		Saksnr	26/373
		Rev. dato	12.8.26

Det bekreftes at plankartet er i samsvar med fullmaktsvedtak

Plansjef