


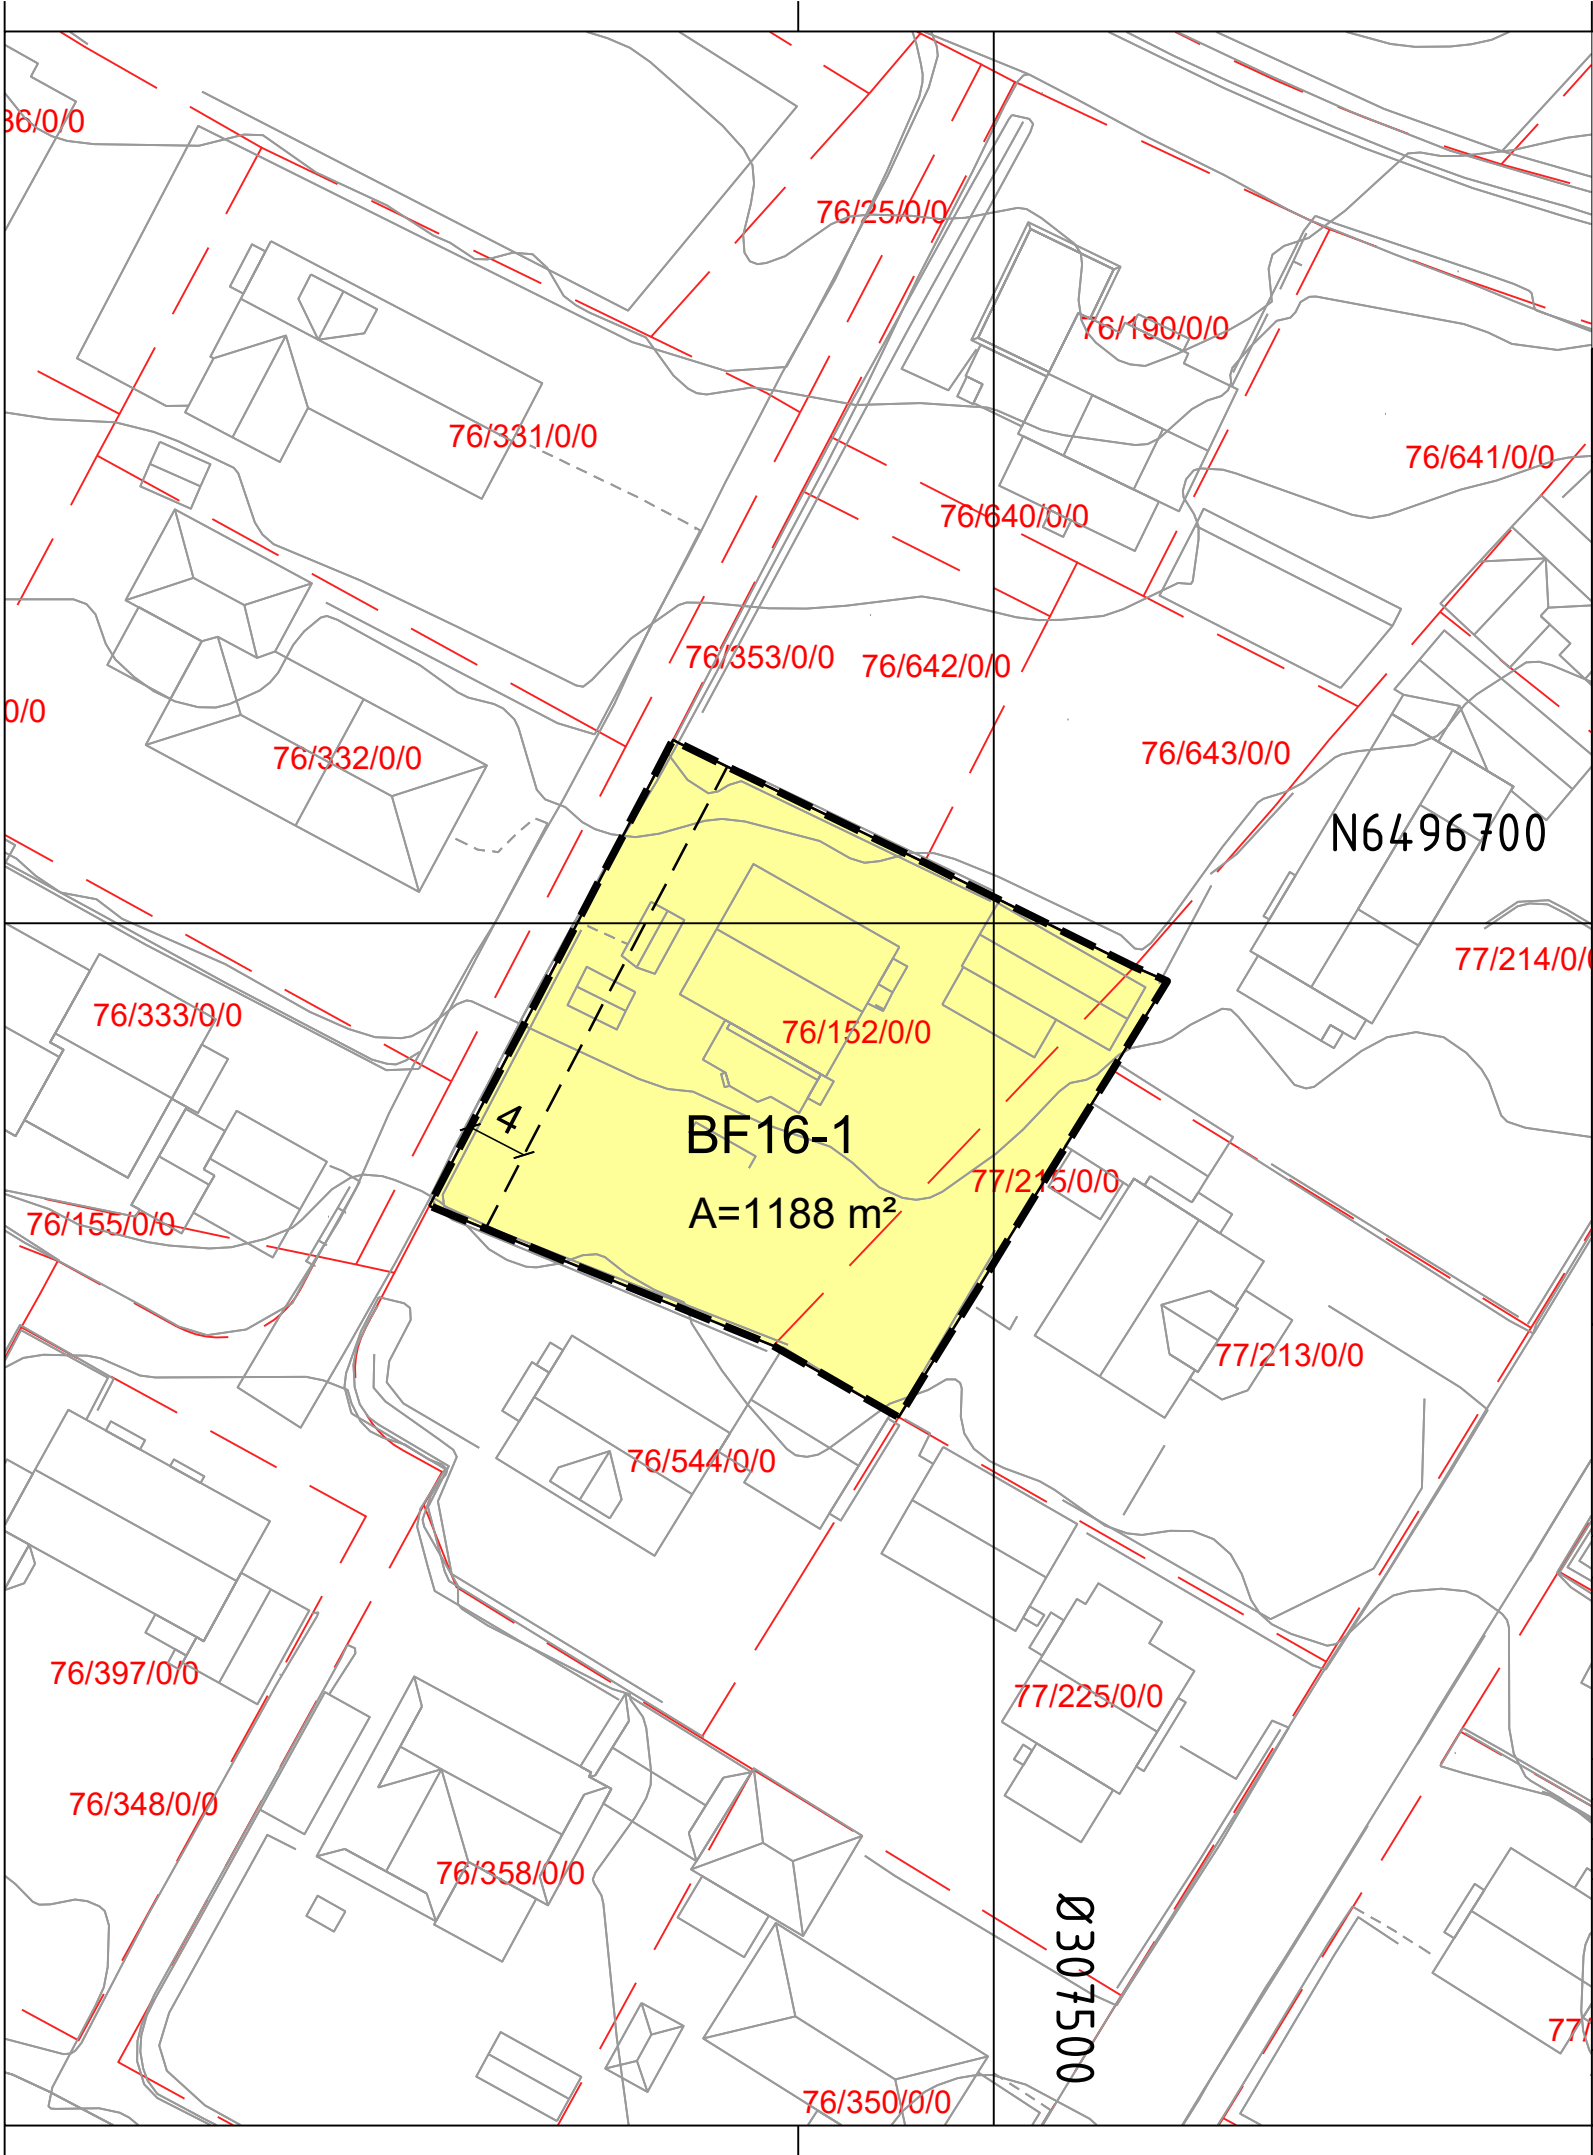

Tegnforklaring

Reguleringsplan PBL 2008
§12-5. Nr. 1 - Bebyggelse og anlegg

BF Boligbebyggelse, frittliggende småhus

Linjesymbol

- Plangrense
- Formålsgrense
- Byggegrense
- Måle og avstandslinje

Kartopplysninger

Kilde for basiskart: Hå kommune
Dato for basiskart: 27.08.25
Koordinatsystem: ETRS89.UTM-32N
Høydegrunnlag: NN2000

Ekvidistanse: 1m
Kartmålestokk: 1:500

0 12.5 25m

N

Reguleringsendring av:

Hå kommune

Reguleringsplan for Vigrestad sør

Nasjonal arealplanID: 1119_971



Saksbehandling ifølge plan- og bygningsloven			
Nabovarsel / høring	Administrativt vedtak	Plankart datert	Bestemmelser datert
		14.01.2026	14.01.2026
		Utarbeidet av	
		 Hå kommune	Saksnr
			26/115
			Rev. dato
			14.01.2026

Det bekreftes at plankartet er i samsvar med fullmaktsvedtak

Plansjef