


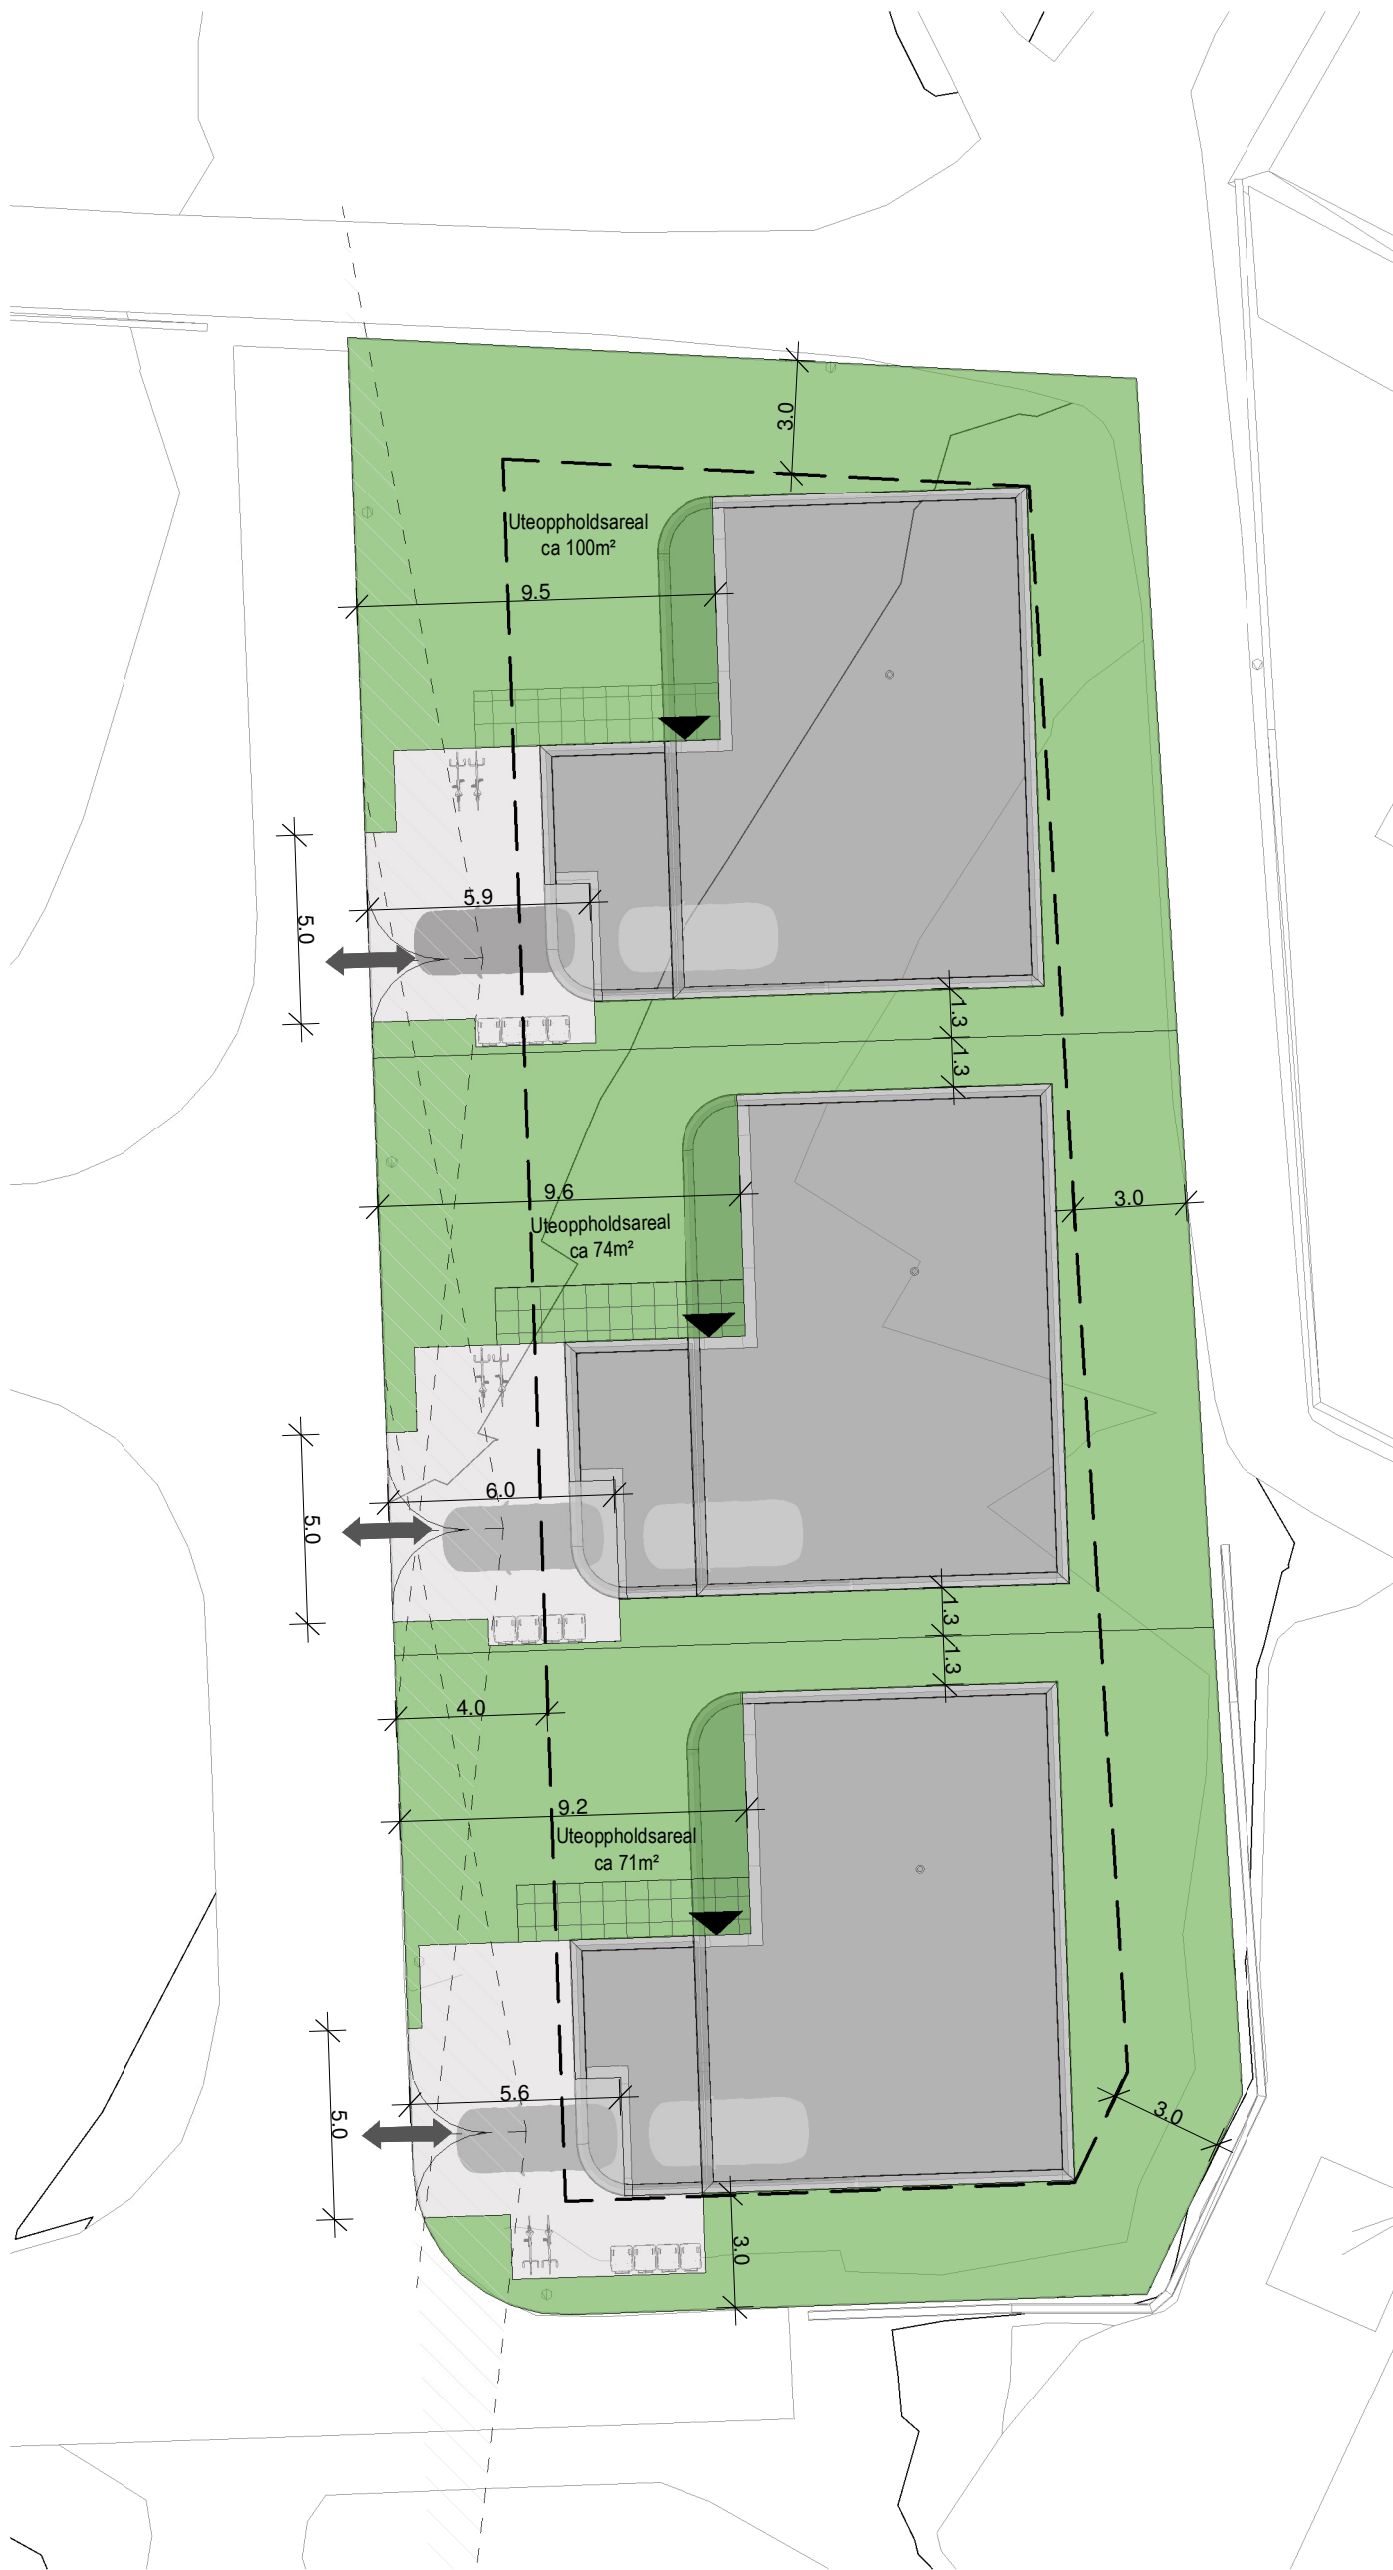

Delfelt K-2= 1,1 da

BYA boliger og garasje 3x147m² = 441m²
BYA utvendig parkering 3x18m² = 54 m²

Totalt BYA for delfelt K2 = 495m² = 45%

Utomhusplan

	Tiltakshaver: ET Bygg AS		Rev:
	Byggeplass: Mellemstrandmarka K-2		Format: A3
	Kommune: Hå		
	G.nr:		B.nr:
	Tegn: IAA	Arkitekt: Ingunn Aarrestad	Type: TYPE
	Dato: 04.03.26	Tegn.nr.: A3_703	
Skala: 1:200 Prosjekt.nr.: 2024/8521			
ARKITEKTKONTORET			
			
			www.iht.no
Tegningen må verken helt eller delvis kopieres eller benyttes ved utførelse av arbeider som ARKITEKTKONTORET IHT AS ikke medvirker i.			

ARKITEKTKONTORET


IHT

www.iht.no



Solillustrasjon vårjevndøgn kl 15

	Tiltakshaver: ET Bygg AS		Rev:	
	Byggeplass: Mellenstrandmarka K-2		Format: A3	
	Kommune: Hå		B.nr:	
	Tegn: IAA	Arkitekt: Ingunn Aarrestad	Type: TYPE	
	Dato: 04.03.26	Tegn.nr.: A3_704		
	Skala:	Prosjekt.nr.: 2024/8521		
Tegningen må verken helt eller delvis kopieres eller benyttes ved utførelse av arbeider som ARKITEKTKONTORET IHT AS ikke medvirker i.				

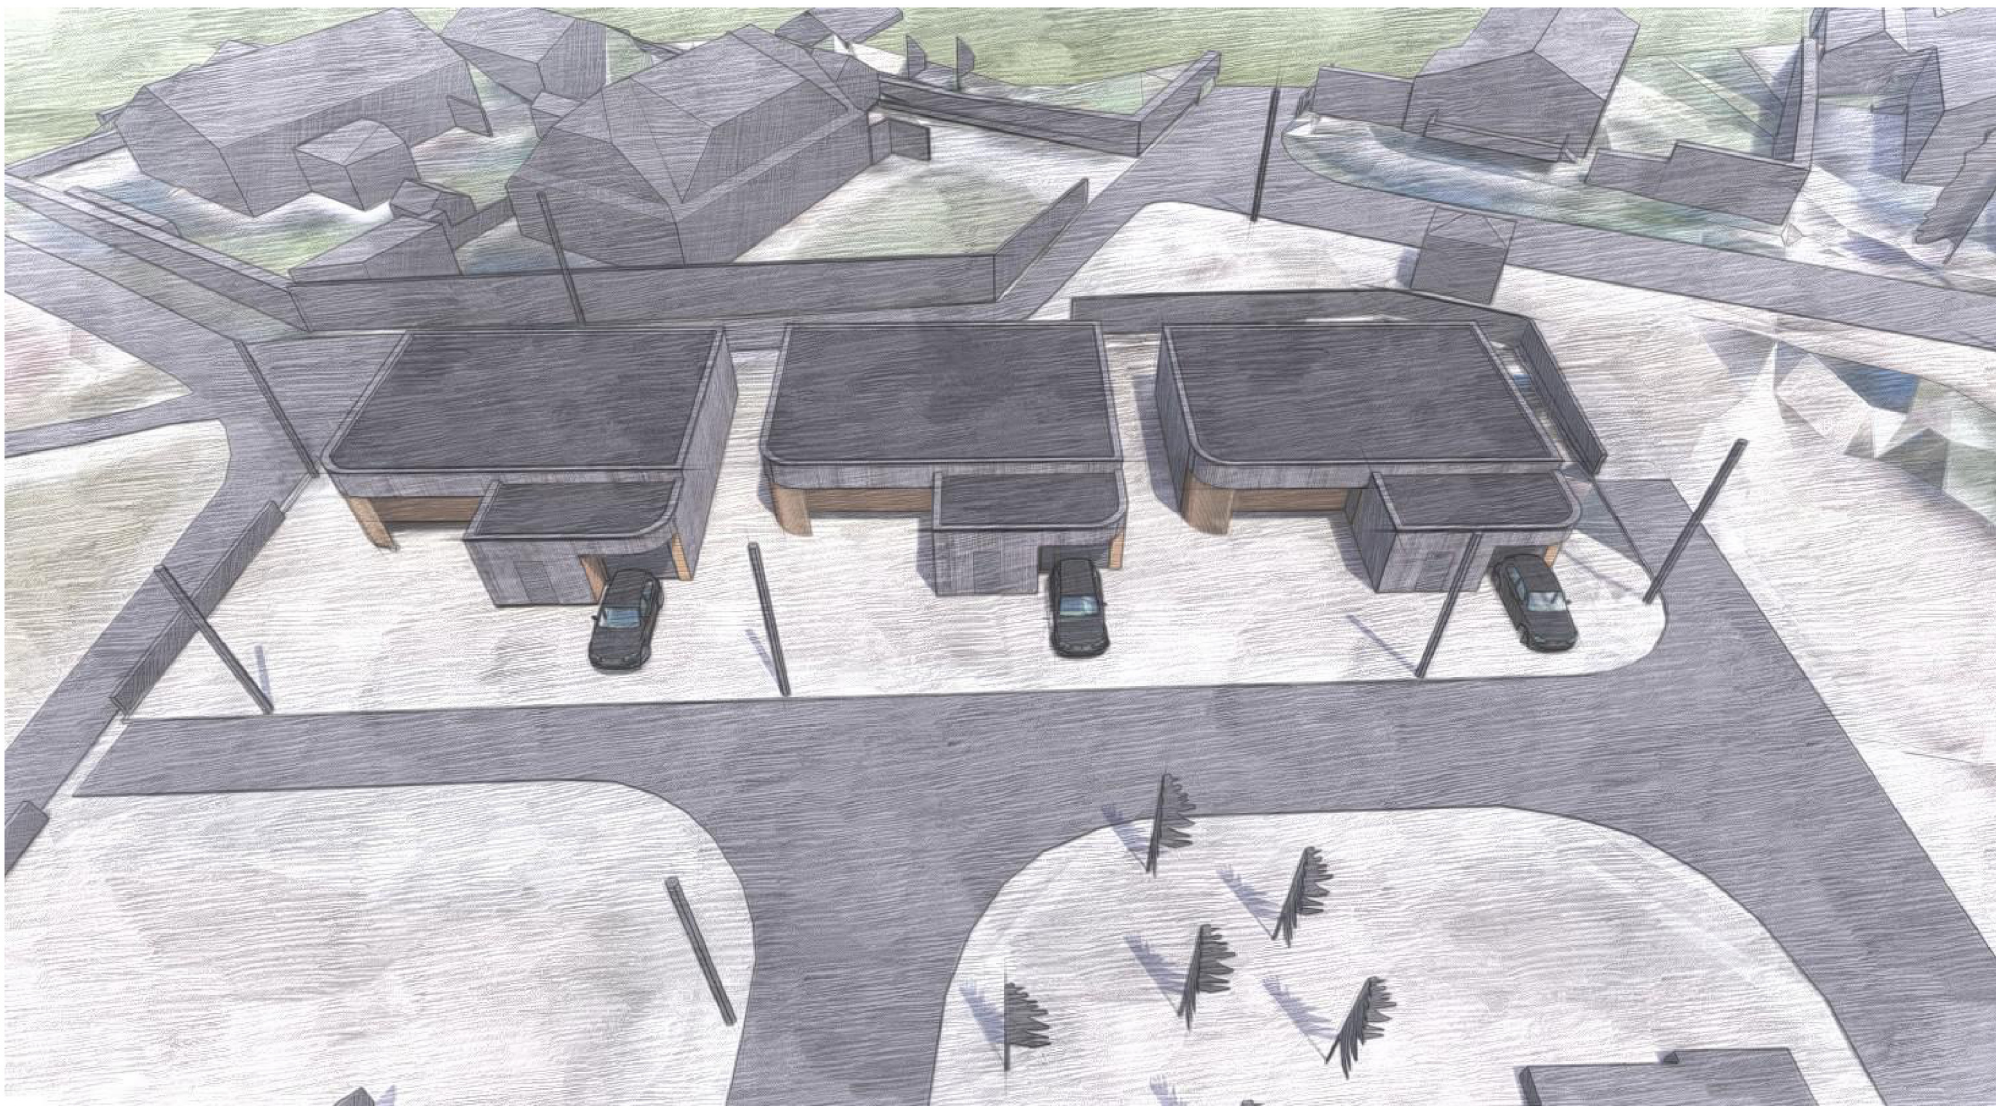

Volumskisser

	Tiltakshaver: ET Bygg AS		Rev:	ARKITEKTKONTORET  www.iht.no
	Byggeplass: Mellemstrandmarka K-2		Format: A3	
	Kommune: Hå		B.nr:	
	Tegn: IAA	Arkitekt: Ingunn Aarrestad	Type: TYPE	
	Dato: 04.03.26	Tegn.nr.: A3_BM_104		
	Skala:	Prosjekt.nr.: 2024/8521		
Tegningen må verken helt eller delvis kopieres eller benyttes ved utførelse av arbeider som ARKITEKTKONTORET IHT AS ikke medvirker i.				