


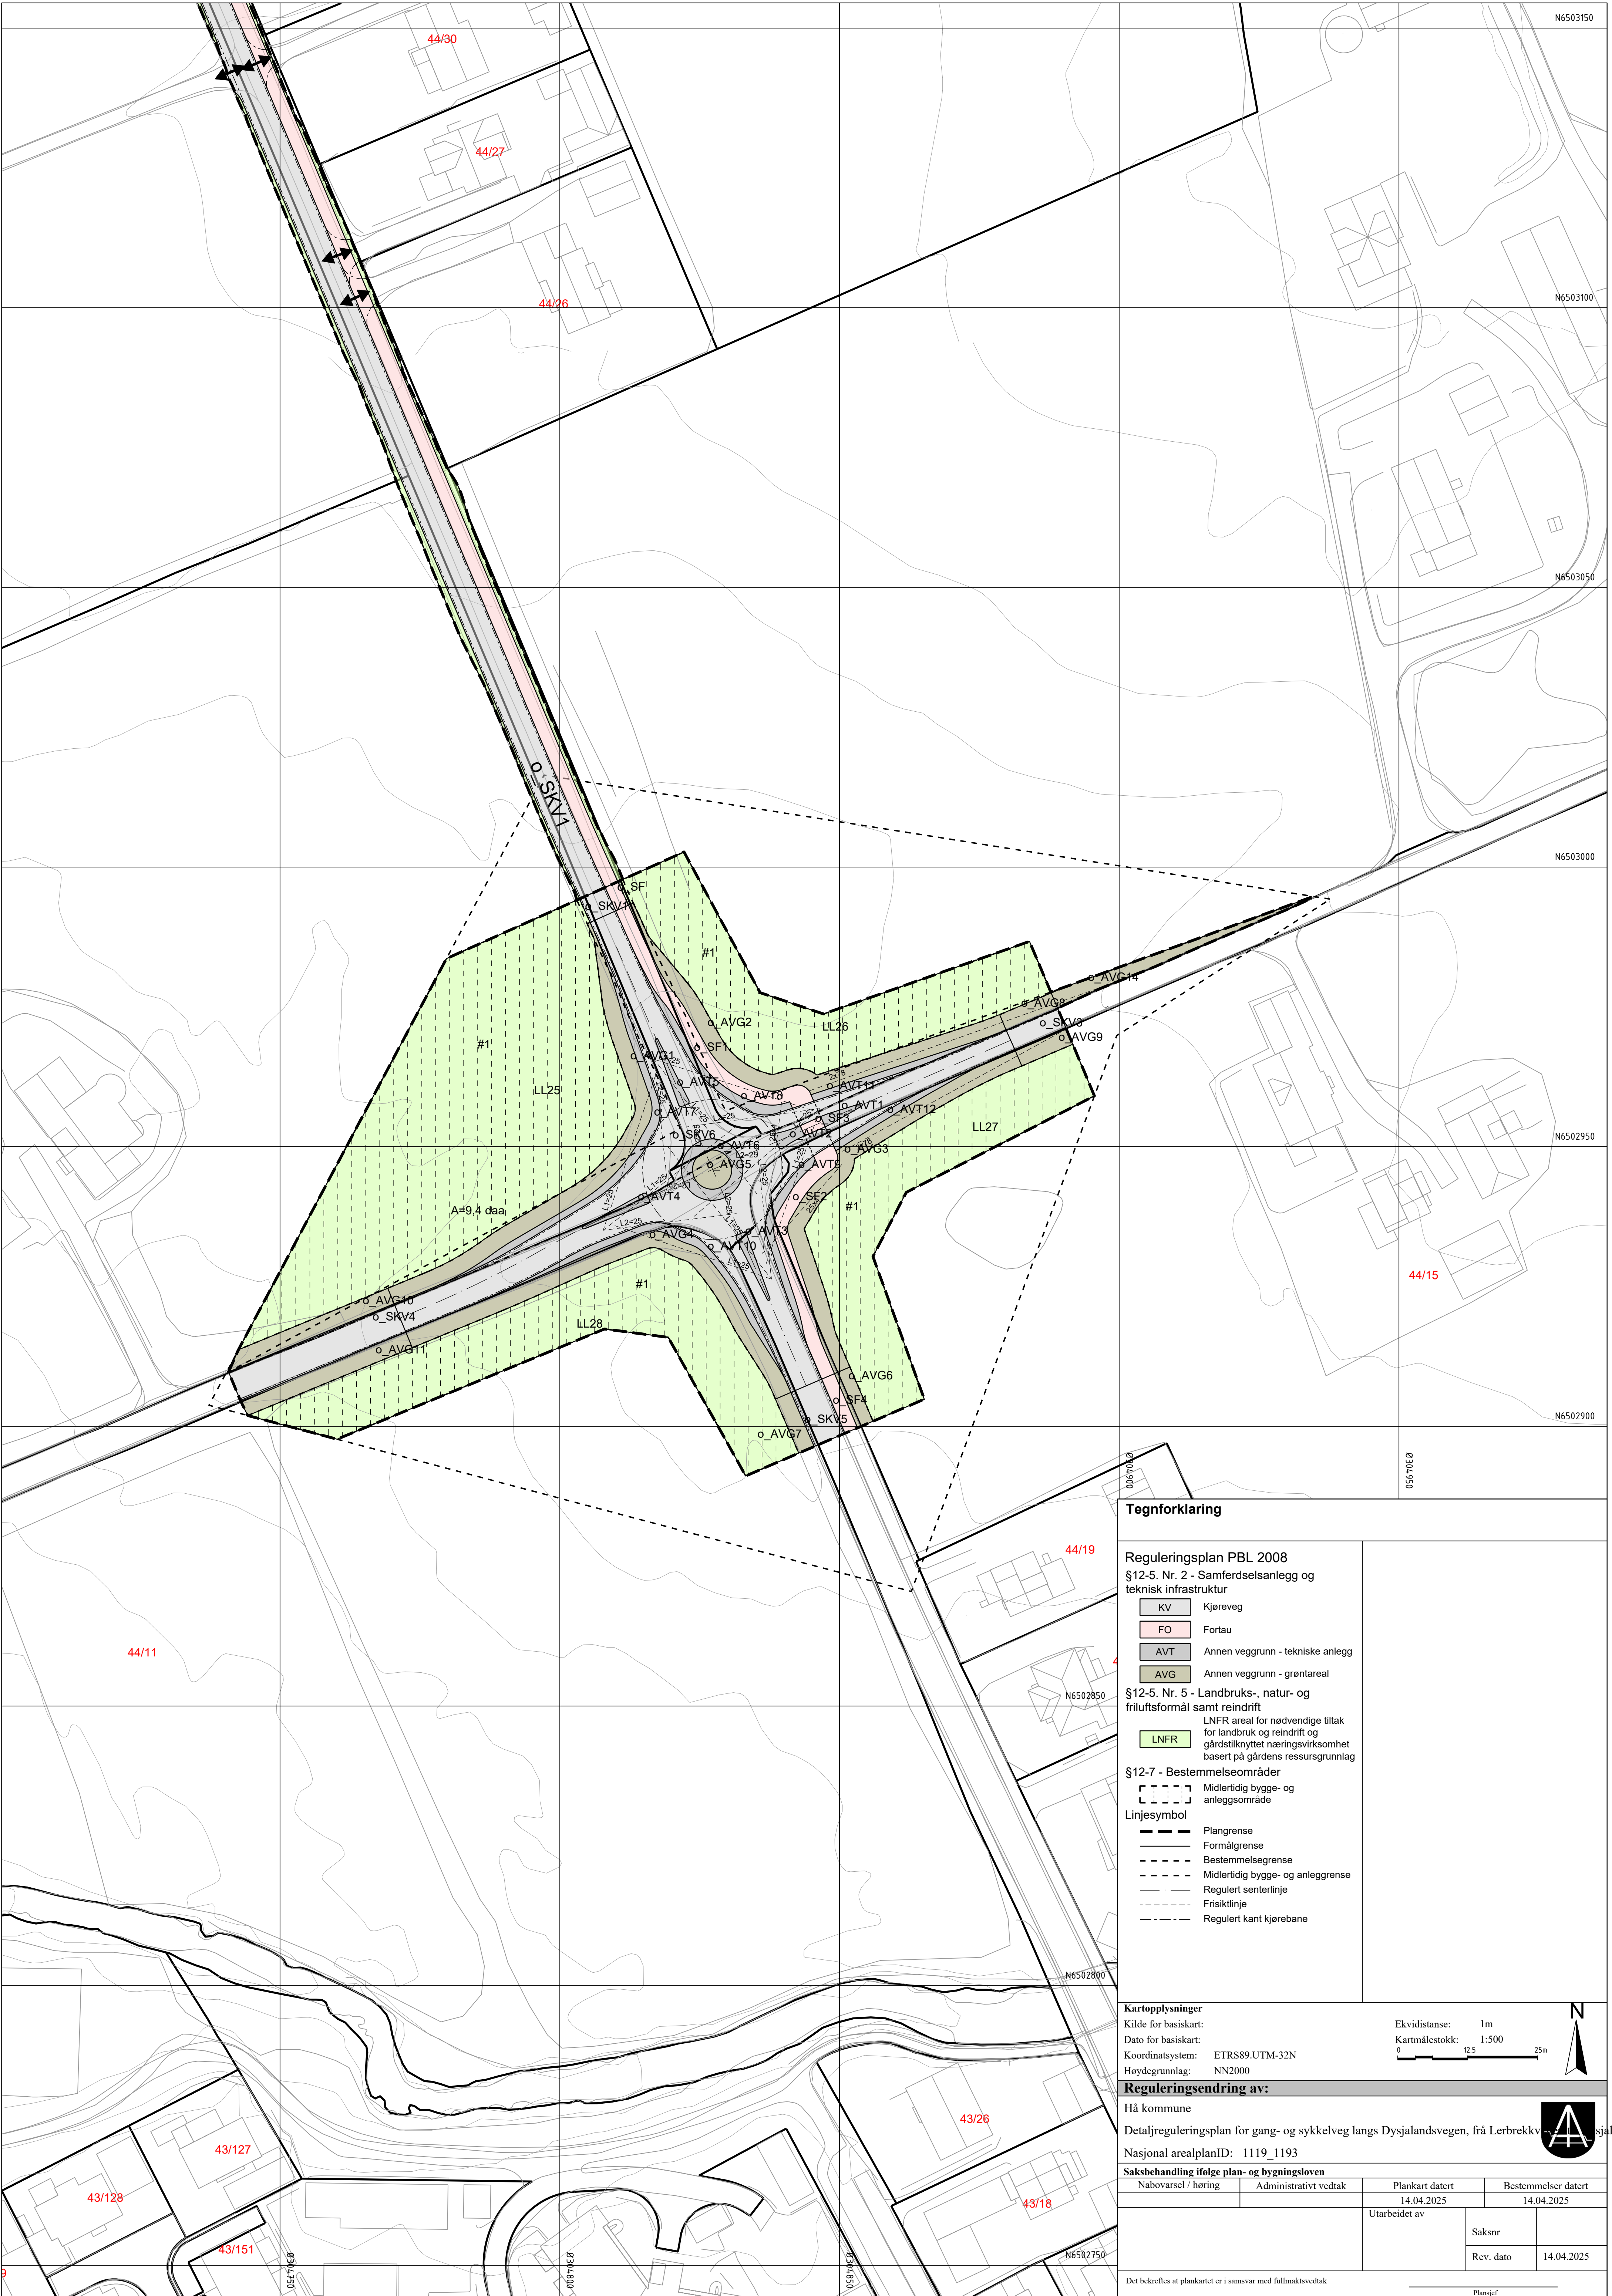

Tegnforklaring

- Reguleringsplan PBL 2008**
- §12-5. Nr. 2 - Samferdselsanlegg og teknisk infrastruktur
- KV Kjøreveg
 - FO Fortau
 - AVT Annen veggrunn - tekniske anlegg
 - AVG Annen veggrunn - grøntareal
- §12-5. Nr. 5 - Landbruks-, natur- og friluftsmål samt reindrift
- LNFR LNFR areal for nødvendige tiltak for landbruk og reindrift og gårdstilknyttet næringsvirksomhet basert på gårdens ressursgrunnlag
- §12-7 - Bestemmelseområder
- Midlertidig bygge- og anleggsområde
- Linjesymbol
- Plangrense
 - Formålgrense
 - Bestemmelsegrense
 - Midlertidig bygge- og anleggsrense
 - Regulert senterlinje
 - Frisiklinje
 - Regulert kant kjørebane

Kartopplysninger

Kilde for basiskart:
Dato for basiskart:
Koordinatsystem: ETRS89,UTM-32N
Høydegrunnlag: NN2000

Ekvidistanse: 1m
Kartmålestokk: 1:500
0 12.5 25m

Reguleringsendring av:

Hå kommune

Detaljreguleringsplan for gang- og sykkelveg langs Dysjalslandsvegen, fra Lerbrekkvegen til Dysjalslandsvegen

Nasjonal arealplanID: 1119_1193

Saksbehandling ifølge plan- og bygningsloven	
Nabovarsel / horing	Administrativt vedtak
Plankart datert 14.04.2025	Bestemmelser datert 14.04.2025
Utarbeidet av	Saksnr
	Rev. dato 14.04.2025

Det bekreftes at plankartet er i samsvar med fullmaktsvedtak

Plansej