
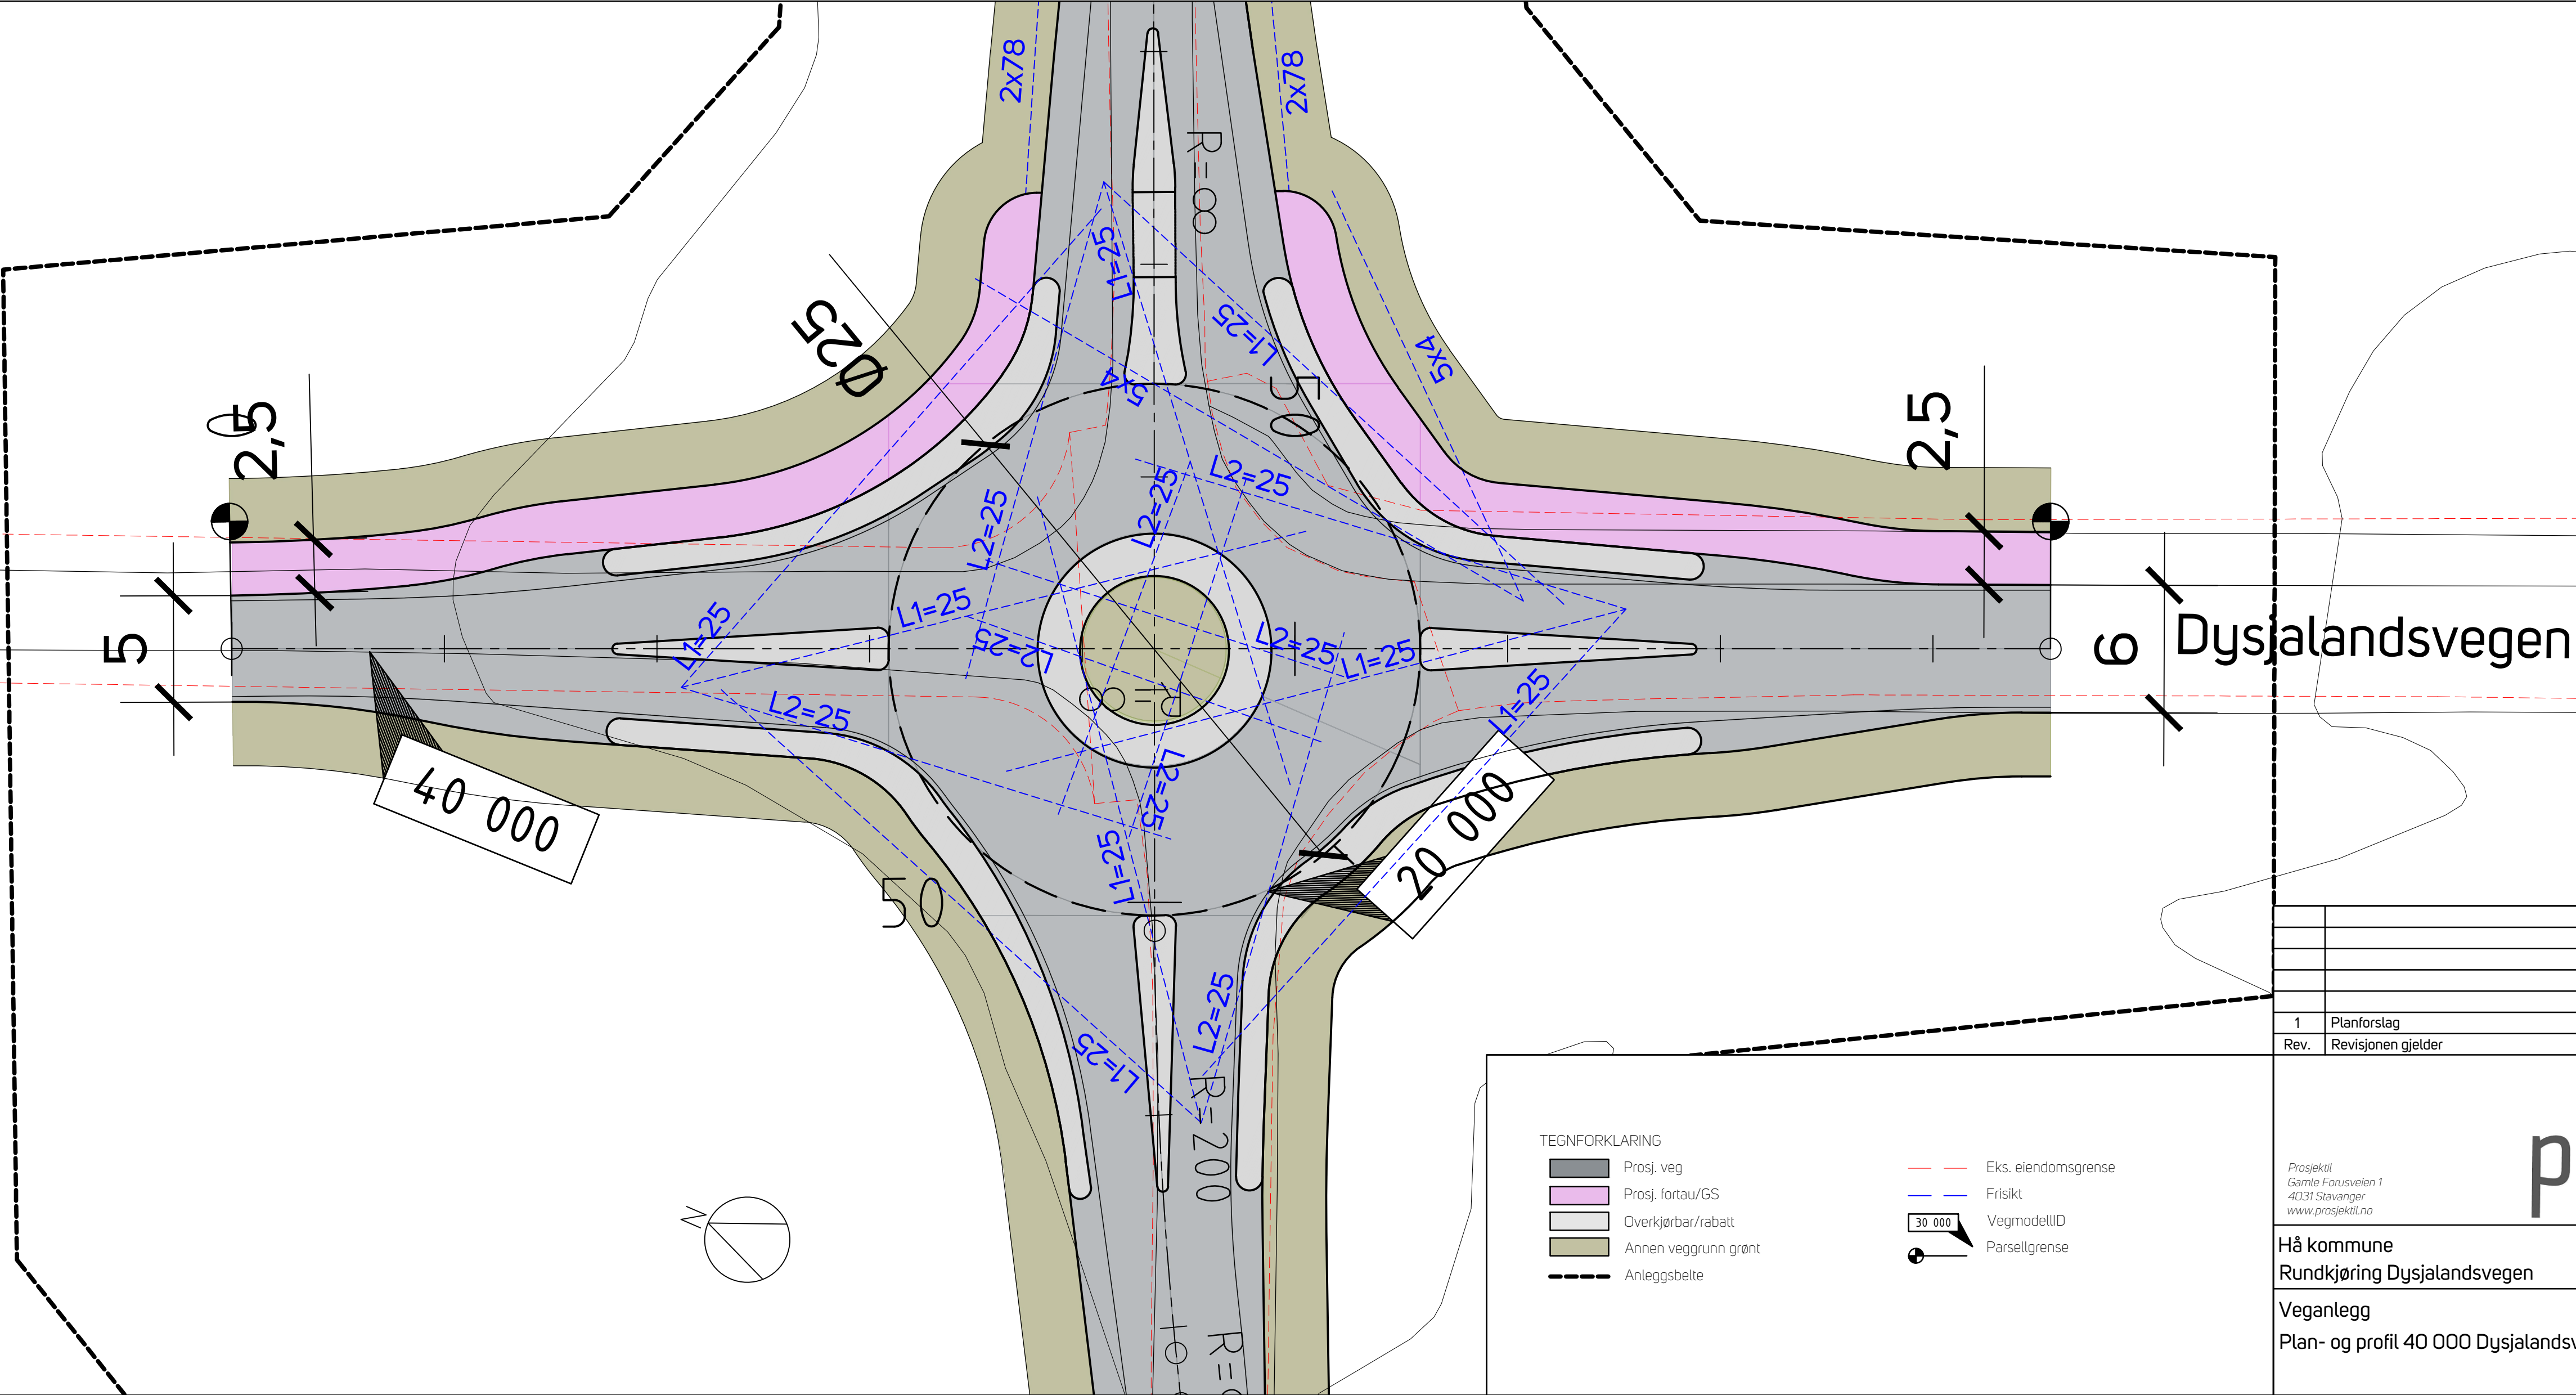


Veglinje 40 000
M 1:200/1:40

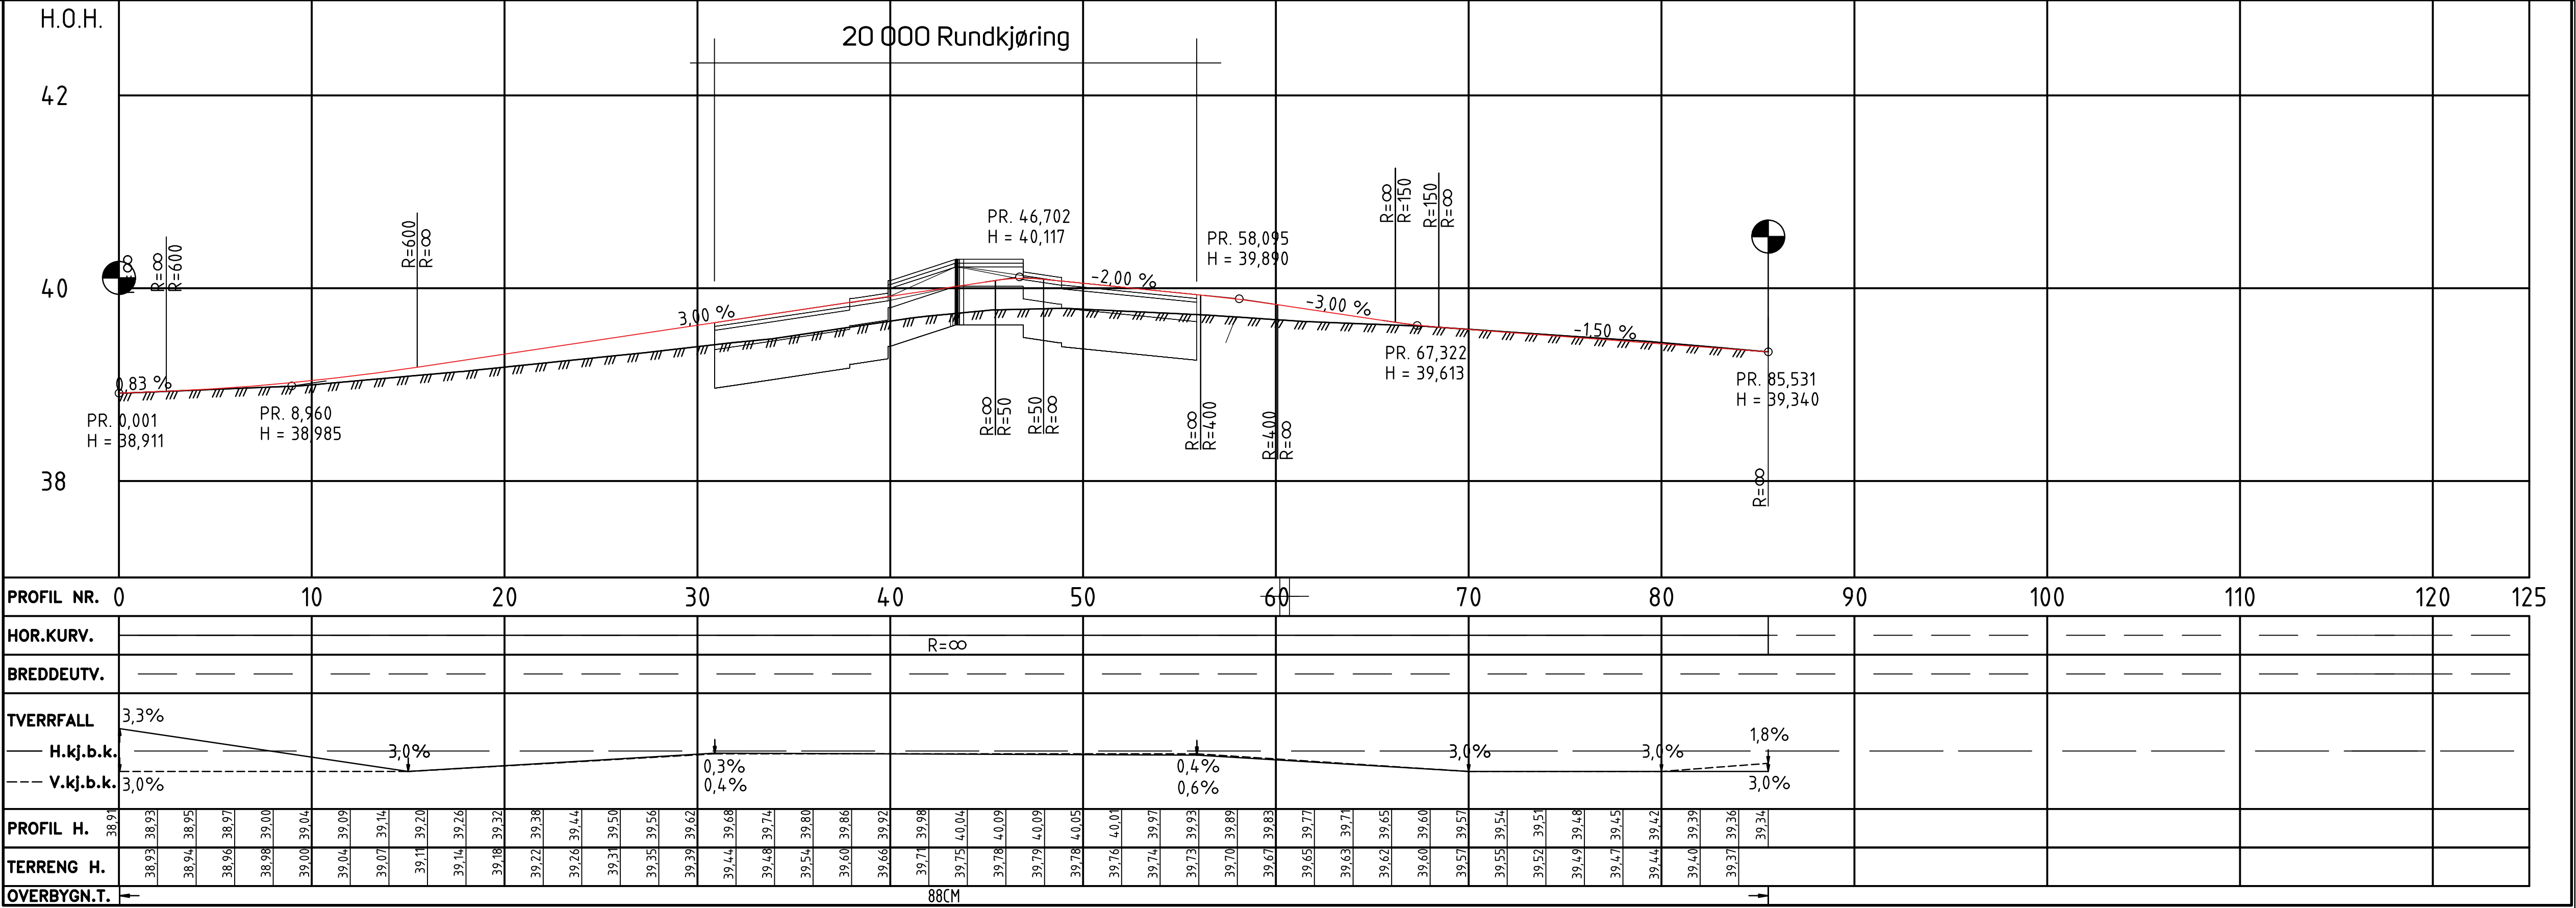

1	Planforslag	EG	MB	SH	27.03.2025
Rev.	Revisjonen gjelder	Tegnet	Kontr.	Godkjent	Dato

prosjektil

Prosjekt
Gamle Forusveien 1
4031 Stavanger
www.prosjektil.no

Hå kommune
Rundkjøring Dysjalsandsvegen
Veganlegg
Plan- og profil 40 000 Dysjalsandsvegen

Koordinatsystem: UTM32
Høydegrunnlag: NN2000
Målestokk: H: 1:200 (A1)
V: 1:40 (A1)

Dato rev 1: 27.03.2025
Tegnet: EG
Godkjent: SH
Prosjektnr: 50622

Tegningsnr: C102
Rev: 1