


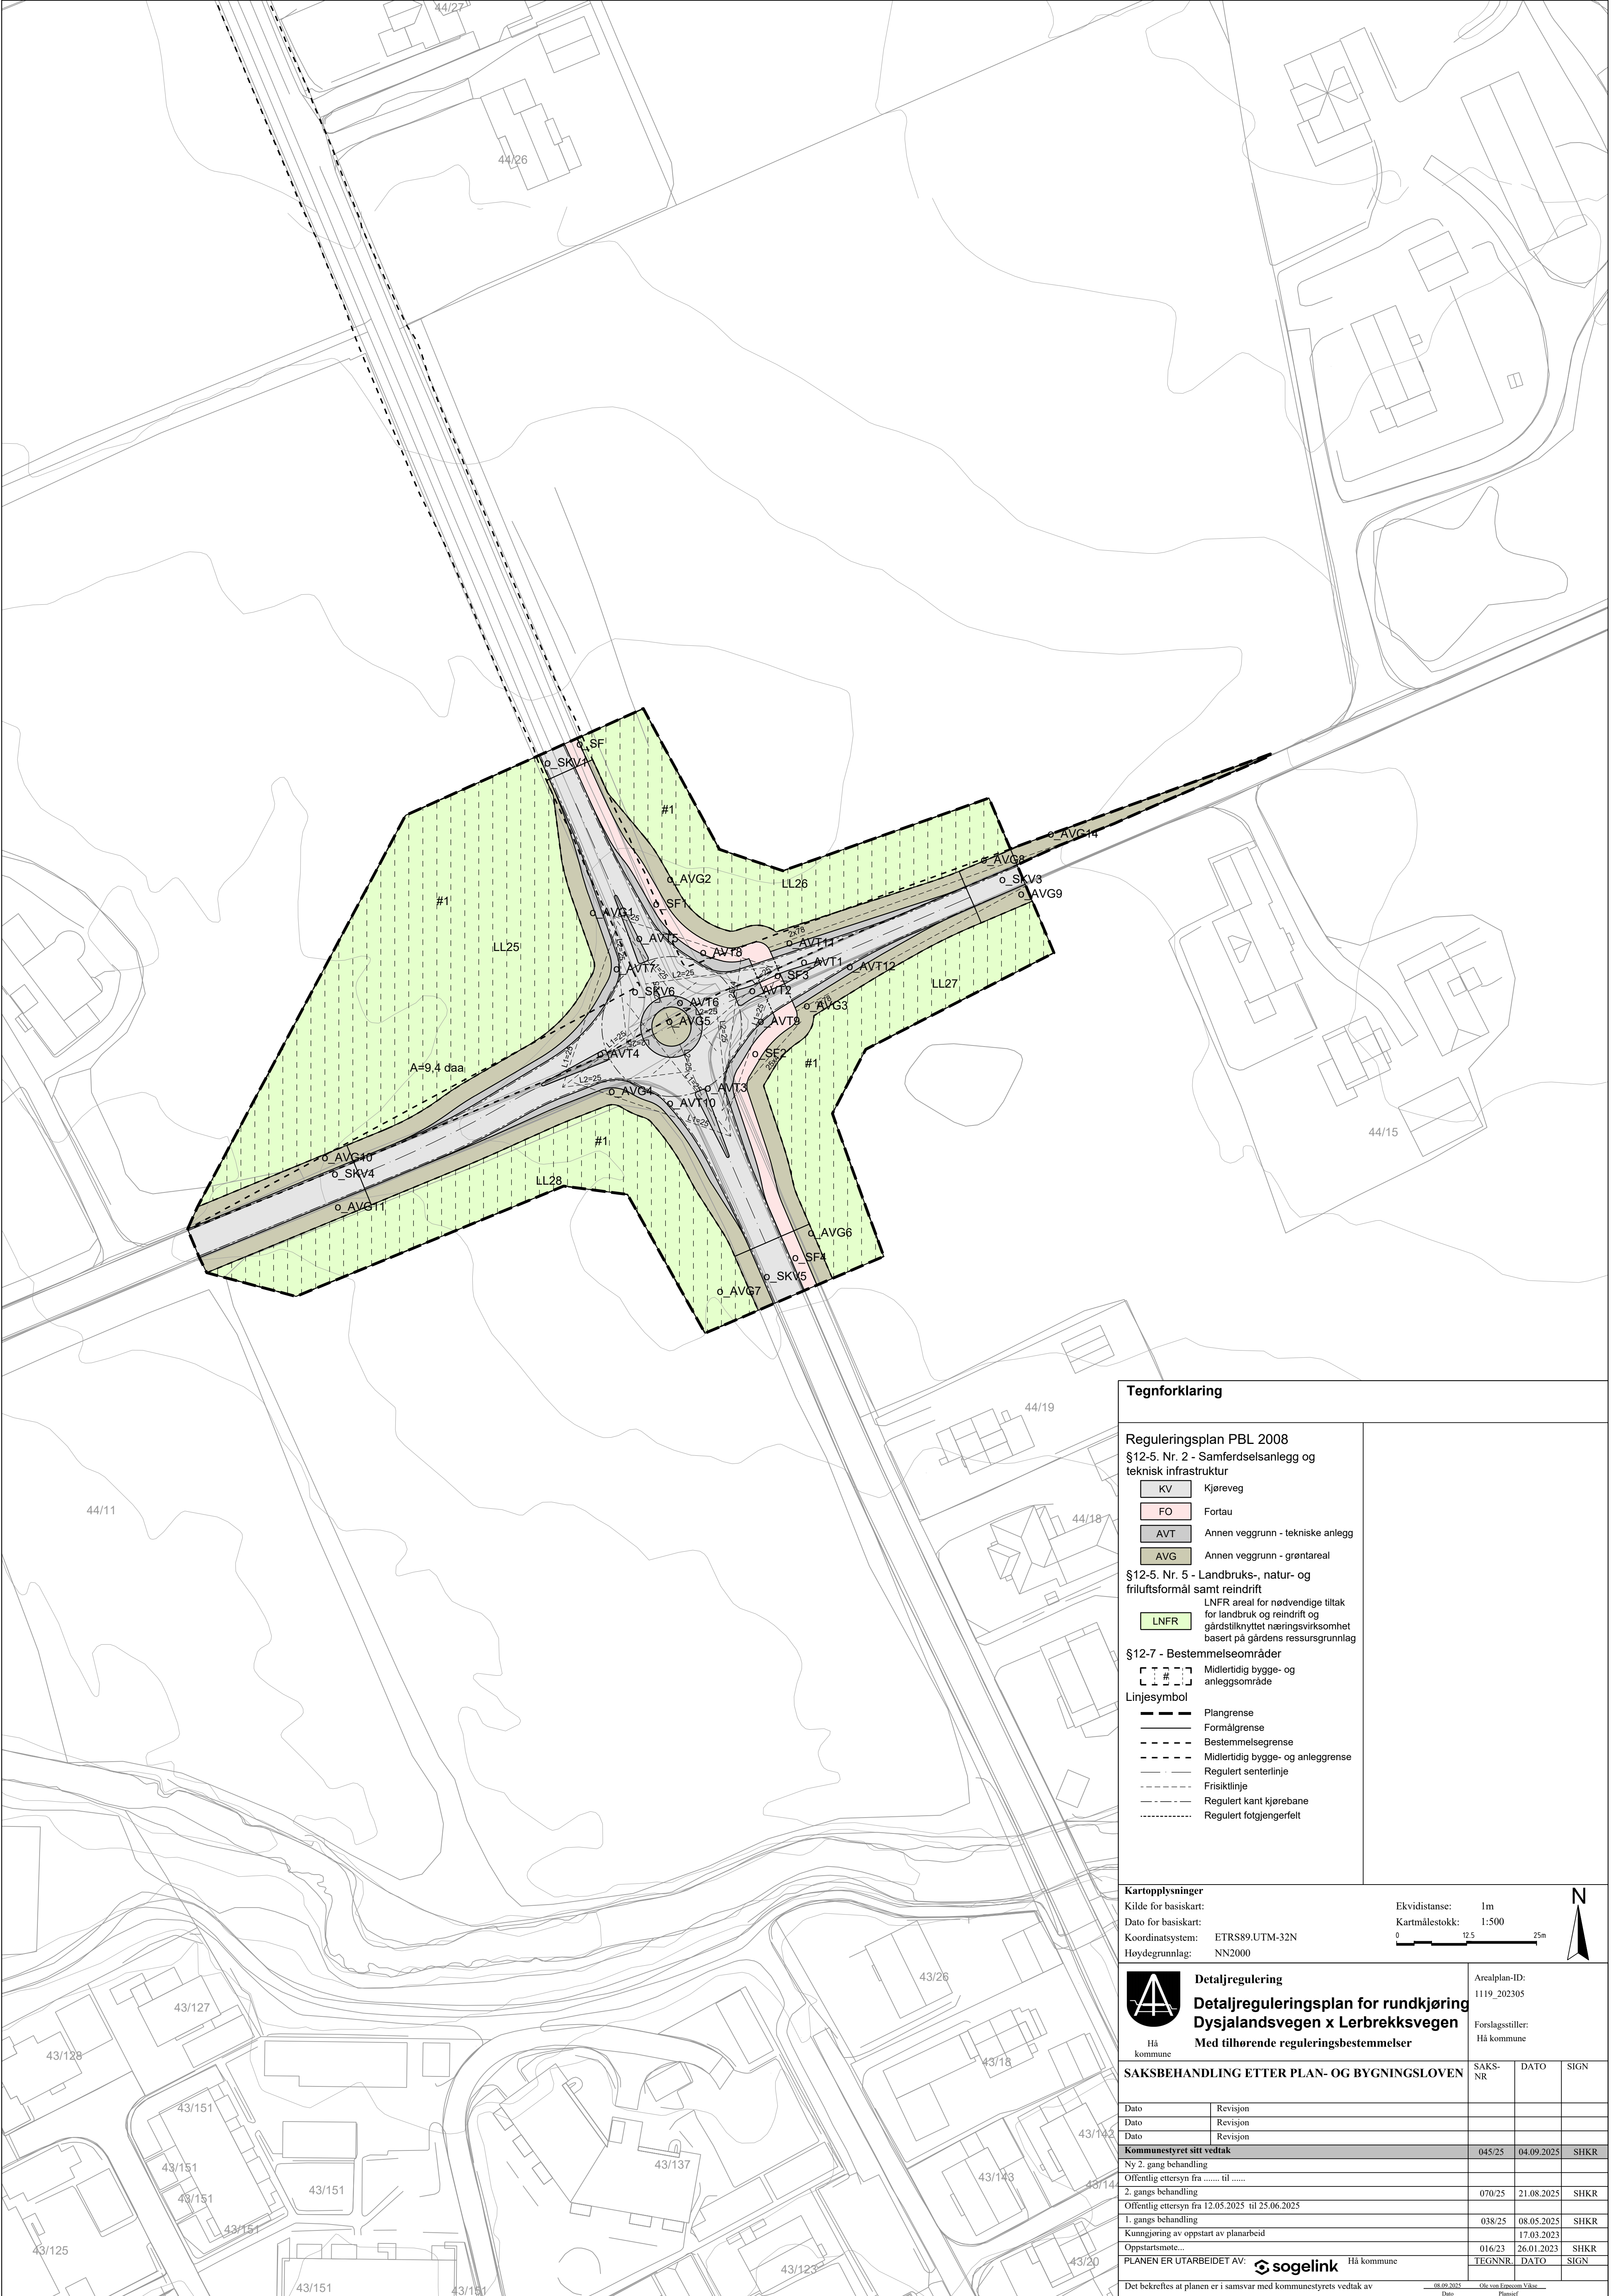

Tegnforklaring

Reguleringsplan PBL 2008
§12-5. Nr. 2 - Samferdselsanlegg og teknisk infrastruktur

KV

Kjøreveg

FO

Fortau

AVT

Annen veggrunn - tekniske anlegg

AVG

Annen veggrunn - grøntareal

§12-5. Nr. 5 - Landbruks-, natur- og friluftsmål samt reindrift

LNFR

LNFR areal for nødvendige tiltak for landbruk og reindrift og gårdstilknyttet næringsvirksomhet basert på gårdens ressursgrunnlag

§12-7 - Bestemmelseområder

#

Midlertidig bygge- og anleggsområde

Linjesymbol

—

Plangrense

—

Formålgrense

- - - -

Bestemmelsegrense

- - - -

Midlertidig bygge- og anleggsgrense

—

Regulert senterlinje

—

Friskitlinje

—

Regulert kant kjørebane

—

Regulert fotgjengerfelt

Kartopplysninger

Kilde for basiskart:

Dato for basiskart:

Koordinatsystem:

Høydegrunnlag:

Ekvidistanse:

1m

1:500

0

12.5

25m

N

Hå kommune

Detaljregulering

Detaljreguleringsplan for rundkjøring

Dysjalsandsvegen x Lerbrekksvegen

Med tilhørende reguleringsbestemmelser

Arealplan-ID:

1119_202305

Forslagsstiller:

Hå kommune

SAKSBEHANDLING ETTER PLAN- OG BYGNINGSLOVEN				
SAKS-NR	DATO	SIGN		
Dato	Revisjon			
Dato	Revisjon			
Dato	Revisjon			
Kommunestyret sitt vedtak		045/25	04.09.2025	SHKR
Ny 2. gang behandling				
Offentlig ettersyn fra til				
2. gangs behandling		070/25	21.08.2025	SHKR
Offentlig ettersyn fra 12.05.2025 til 25.06.2025				
1. gangs behandling		038/25	08.05.2025	SHKR
Kinnngjøring av oppstart av planarbeid			17.03.2023	
Oppstartsmøte...		016/23	26.01.2023	SHKR
PLANEN ER UTARBEIDET AV:		Hå kommune		
		TEGNNR	DATO	SIGN

Det bekrefteas at planen er i samsvar med kommunestyrets vedtak av

08.09.2025

Dato

Olav von Eriksen Vikke

Pussjef