


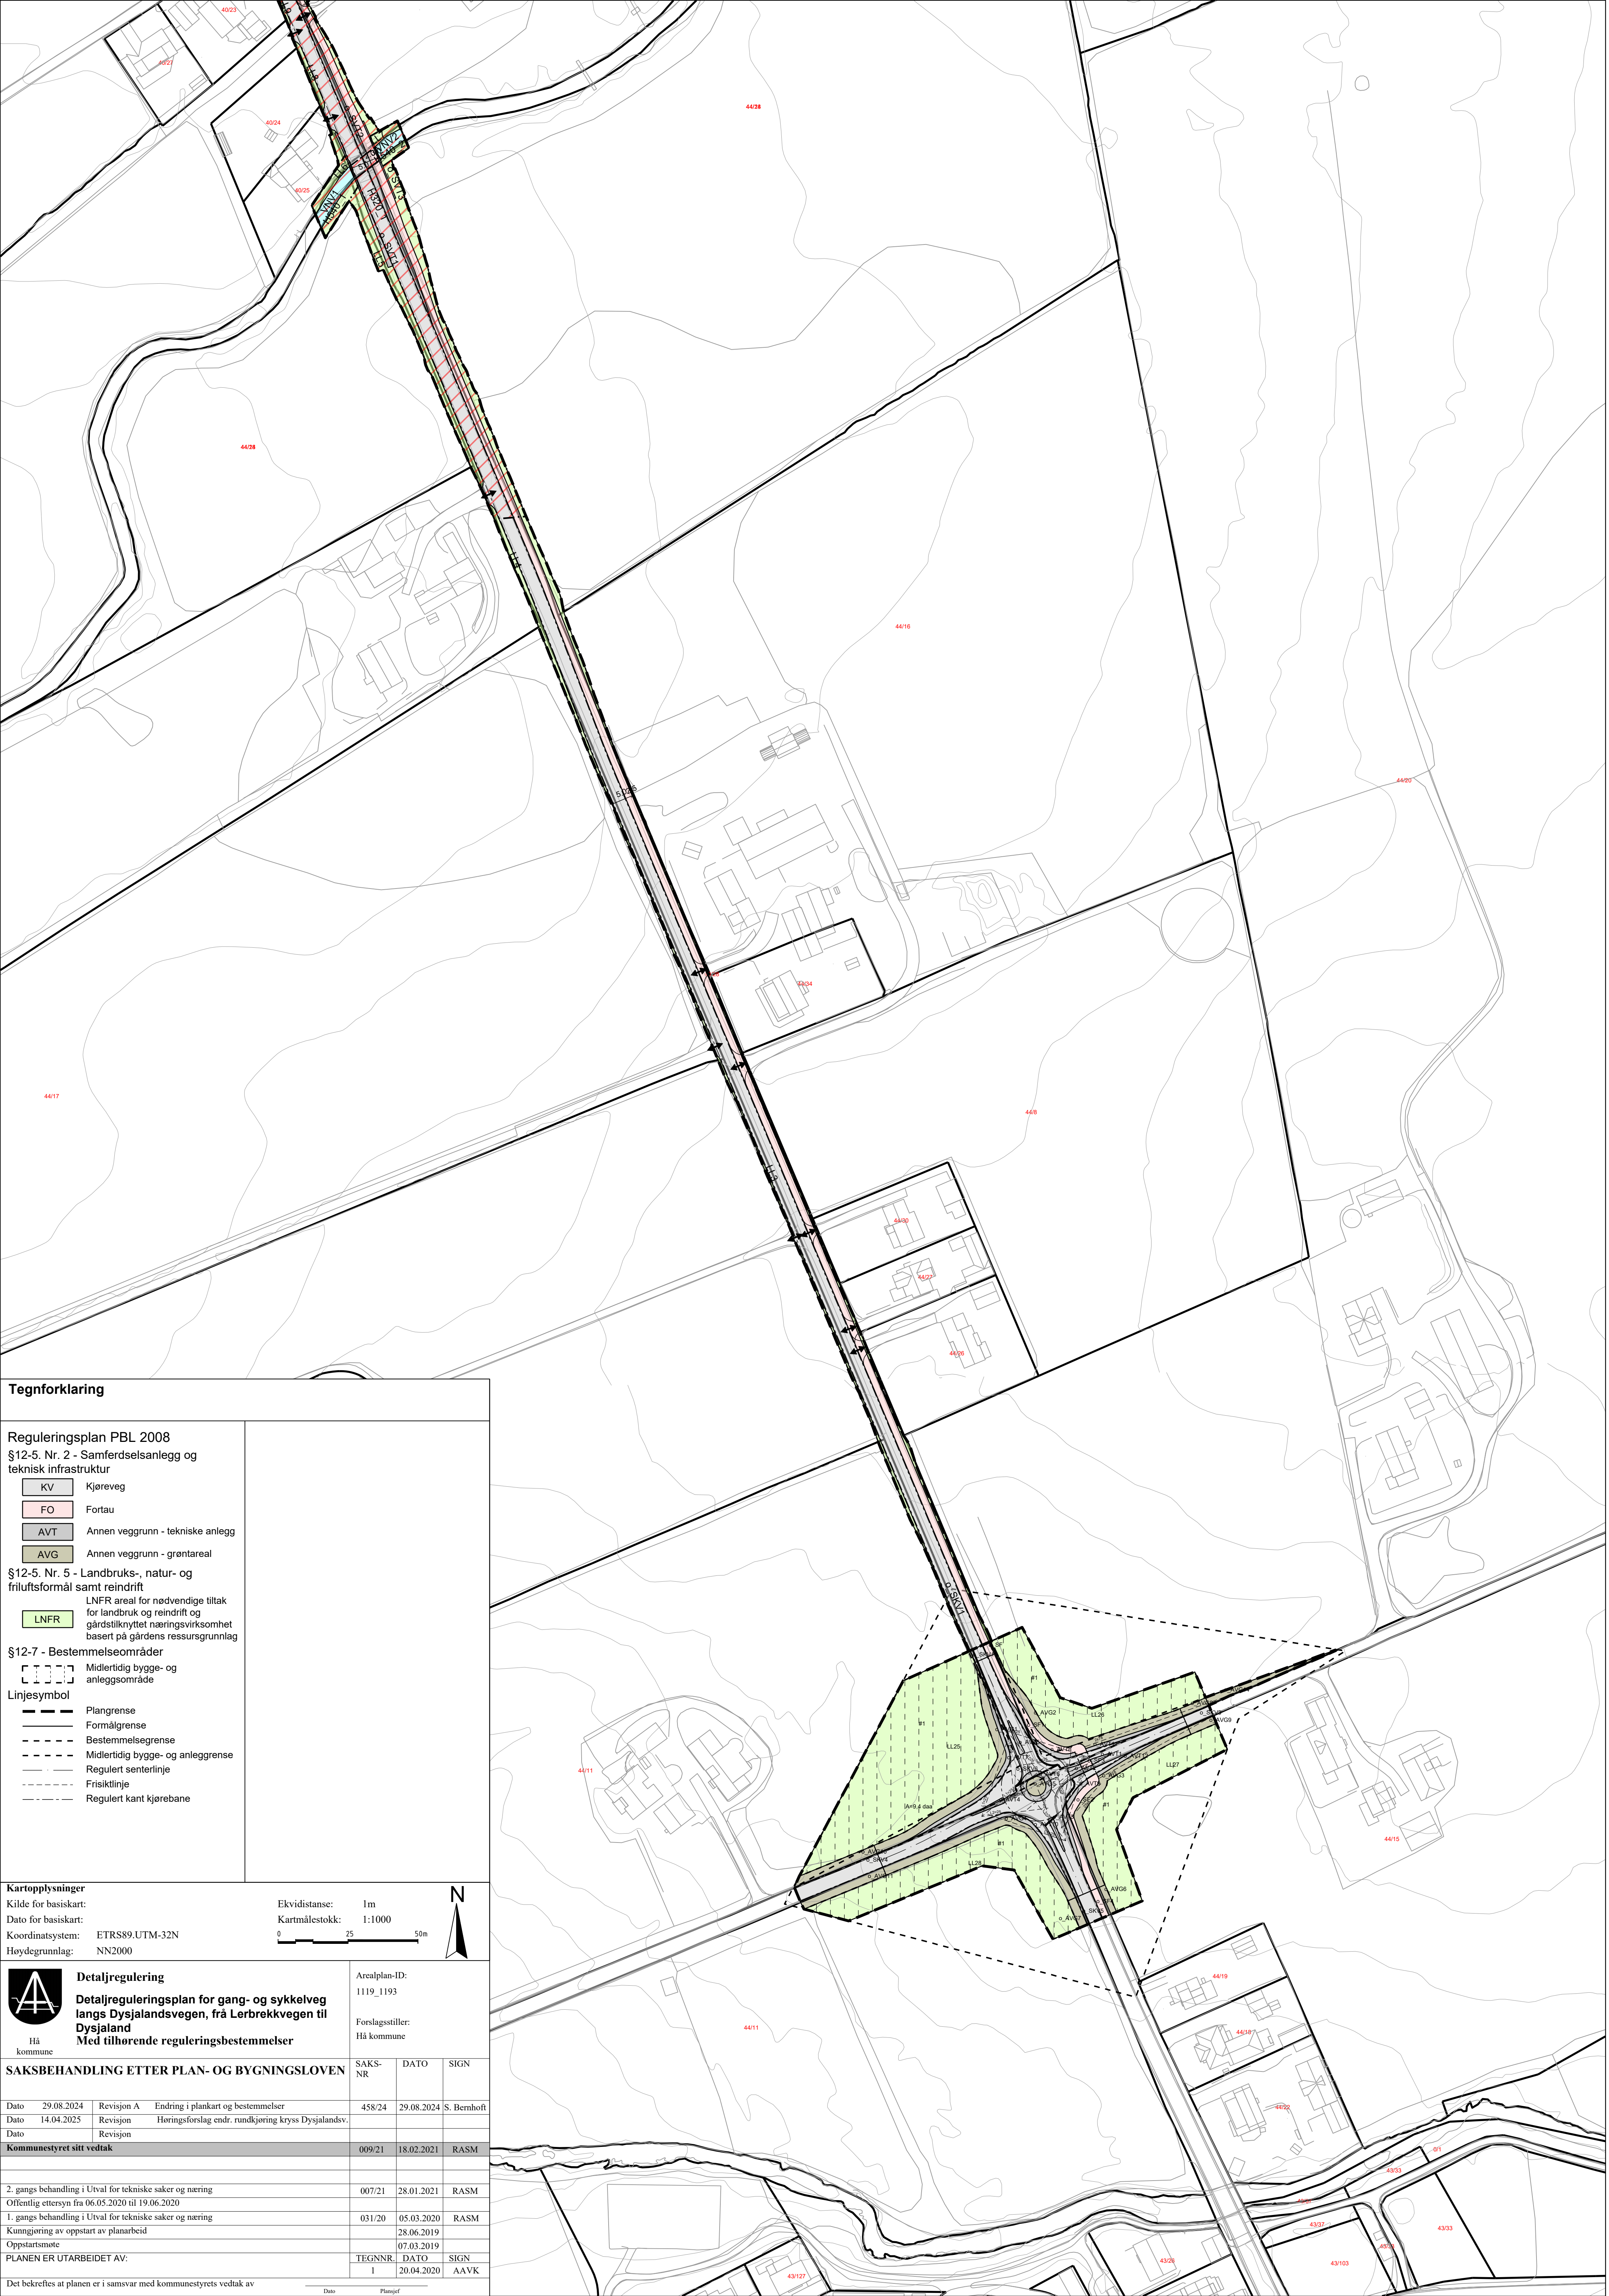

Tegnforklaring

Reguleringsplan PBL 2008

§12-5. Nr. 2 - Samferdselsanlegg og teknisk infrastruktur

KV

Kjøreveg

FO

Fortau

AVT

Annen veggrunn - tekniske anlegg

AVG

Annen veggrunn - grøntareal

§12-5. Nr. 5 - Landbruks-, natur- og friluftsmål samt reindrift

LNFR

LNFR areal for nødvendige tiltak for landbruk og reindrift og gårdstilknyttet næringsvirksomhet basert på gårdens ressursgrunnlag

§12-7 - Bestemmelseområder

Midlertidig bygge- og anleggsområde

Linjesymbol

Plangrense

Formålgrense

Bestemmelsegrense

Midlertidig bygge- og anleggsgrense

Regulert senterlinje

Friskiklinje

Regulert kant kjørebane

Kartopplysninger

Kilde for basiskart:

Dato for basiskart:

Koordinatsystem: ETRS89.UTM-32N

Høydegrunnlag: NN2000

Ekvidistanse: 1m

Kartmålestokk: 1:1000

0

25

50m

N

A

Hå kommune

Detaljregulering

Detaljreguleringsplan for gang- og sykkelveg langs Dysjalsandsvegen, fra Lerbrekkvegen til Dysjaland

Med tilhørende reguleringsbestemmelser

Arealplan-ID: 1119_1193

Forslagsstiller: Hå kommune

SAKSBEHANDLING ETTER PLAN- OG BYGNINGSLOVEN						
	SAKS-NR	DATO	SIGN			
Dato	29.08.2024	Revisjon A	Endring i plankart og bestemmelser	458/24	29.08.2024	S. Bernhoft
Dato	14.04.2025	Revisjon	Høringsforslag endr. rundkjøring kryss Dysjalsandv.			
Dato		Revisjon				
Kommunestyret sitt vedtak		009/21	18.02.2021	RASM		
2. gangs behandling i Utval for tekniske saker og næring		007/21	28.01.2021	RASM		
Offentlig ettersyn fra 06.05.2020 til 19.06.2020						
1. gangs behandling i Utval for tekniske saker og næring		031/20	05.03.2020	RASM		
Kunngjøring av oppstart av planarbeid			28.06.2019			
Oppstartsmøte			07.03.2019			
PLANEN ER UTARBEIDET AV:		TEGNNR.	DATO	SIGN		
		1	20.04.2020	AAVK		

Det bekreftes at planen er i samsvar med kommunestyrets vedtak av

Dato

Plansjef