


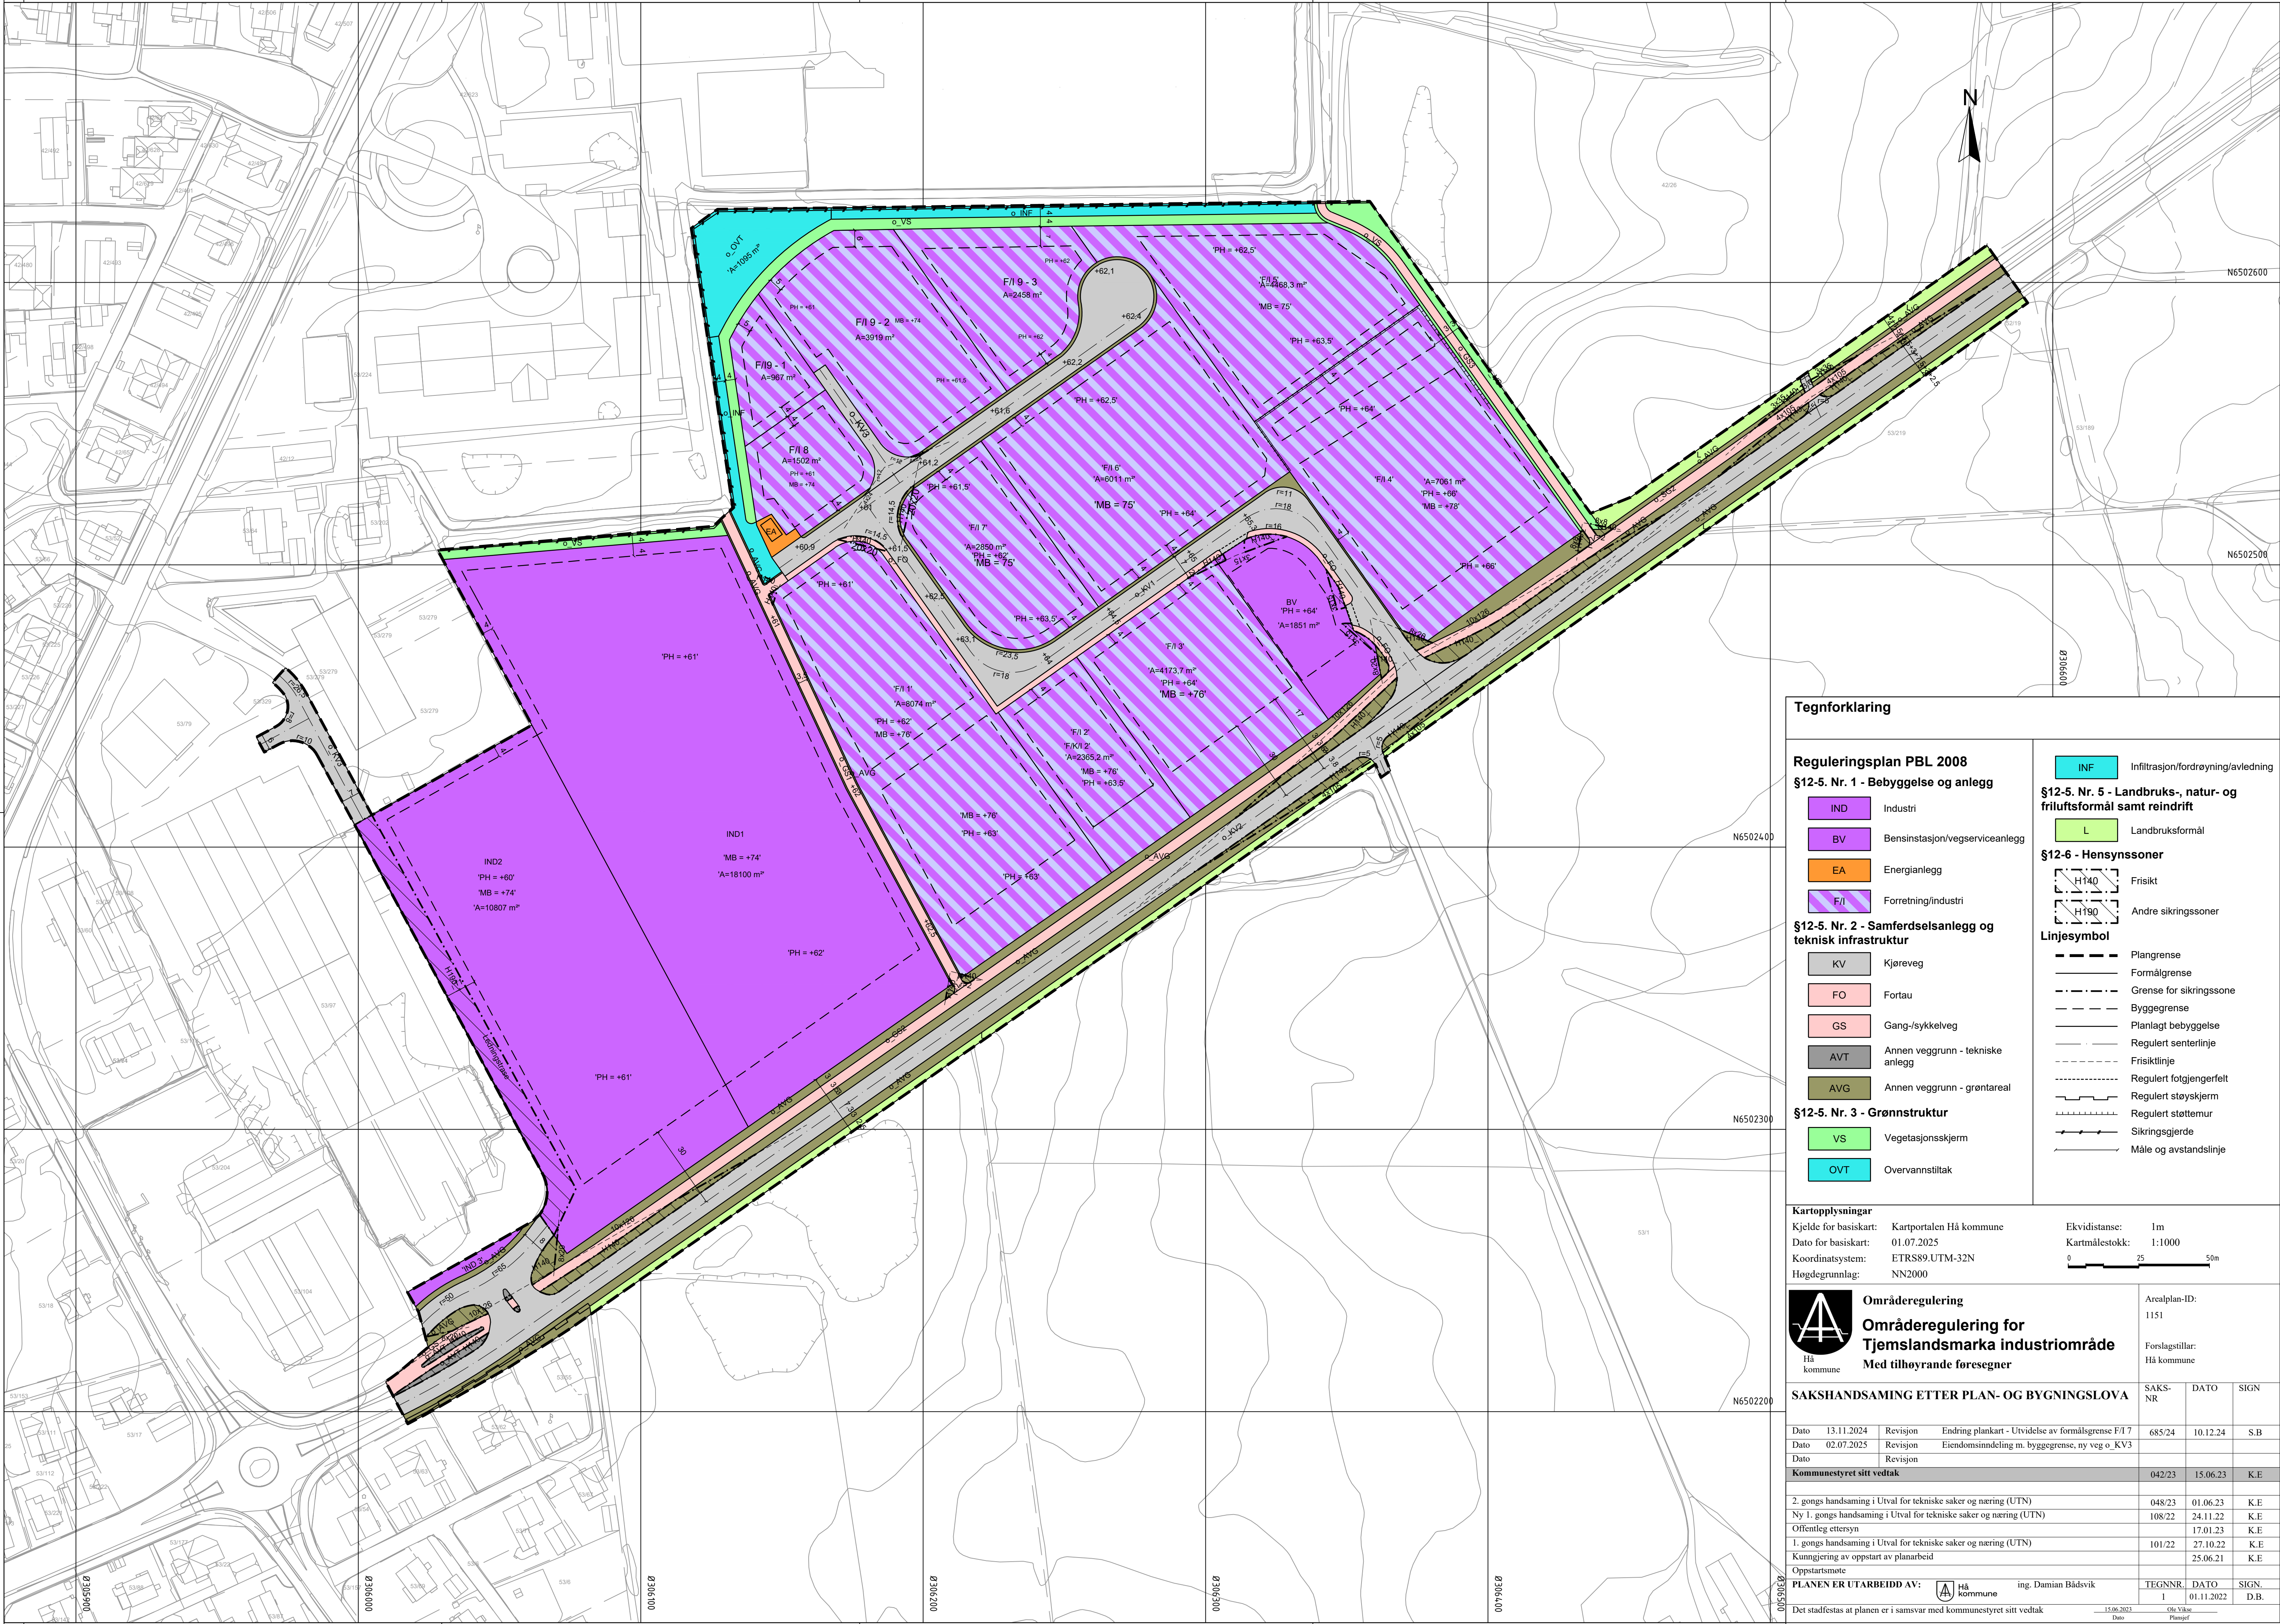

Tegnforklaring

Reguleringsplan PBL 2008
§12-5. Nr. 1 - Bebyggelse og anlegg

- IND Industri
- BV Bensinstasjon/vegserviceanlegg
- EA Energianlegg
- F/I Forretning/industri

§12-5. Nr. 2 - Samferdselsanlegg og teknisk infrastruktur

- KV Kjøreveg
- FO Fortau
- GS Gang-/sykkelveg
- AVT Annen veggrunn - tekniske anlegg
- AVG Annen veggrunn - grøntareal

§12-5. Nr. 3 - Grønnstruktur

- VS Vegetasjonsskjerm
- OVT Overvannstiltak

- INF Infiltrasjon/fordrøyning/avledning

§12-5. Nr. 5 - Landbruks-, natur- og friluftsmål samt reindrift

- L Landbruksformål

§12-6 - Hensynssoner

- H140 Frisikt
- H190 Andre sikringssoner

Linjesymbol

- Plangrense
- Formålgrense
- Grense for sikringssone
- Byggegrense
- Planlagt bebyggelse
- Regulert senterlinje
- Frisiktlinje
- Regulert fotgjengerfelt
- Regulert støyskjerm
- Regulert støtemur
- Sikringsgjærde
- Måle og avstandslinje

Kartopplysninger

Kjelde for basiskart: Kartportalen Hå kommune
Dato for basiskart: 01.07.2025
Koordinatsystem: ETRS89-UTM-32N
Høgdegrunnlag: NN2000

Ekvidistanse: 1m
Kartmålestokk: 1:1000
0 25 50m



Områderegulering
Områderegulering for
Tjemslandsmarka industriområde
Med tilhørende foresegner

Arealplan-ID:
1151

Forslagstillar:
Hå kommune

SAKSHANDSAMING ETTER PLAN- OG BYGNINGSLOVA

SAKS-NR	DATO	SIGN
Dato	13.11.2024	Revisjon
Dato	02.07.2025	Revisjon
Dato		Revisjon
Kommunestyret sitt vedtak	042/23	15.06.23
2. gongs handsaming i Utval for tekniske saker og næring (UTN)	048/23	01.06.23
Ny 1. gongs handsaming i Utval for tekniske saker og næring (UTN)	108/22	24.11.22
Offentleg ettersyn		17.01.23
1. gongs handsaming i Utval for tekniske saker og næring (UTN)	101/22	27.10.22
Kunningering av oppstart av planarbeid		25.06.21
Oppstartsmøte		
PLANEN ER UTARBEIDD AV:	Hå kommune	ing. Damian Blådevik
TEGNERN	DATO	SIGN.
I	01.11.2022	D.B.

Det stadfestas at planen er i samsvar med kommunestyret sitt vedtak

15.06.2023

Ole Valse

Plangje