
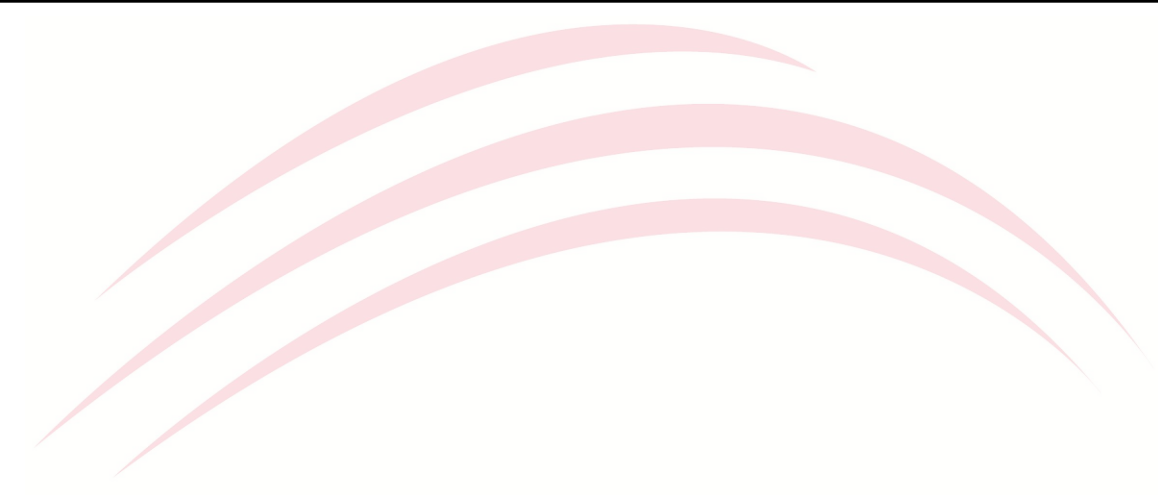


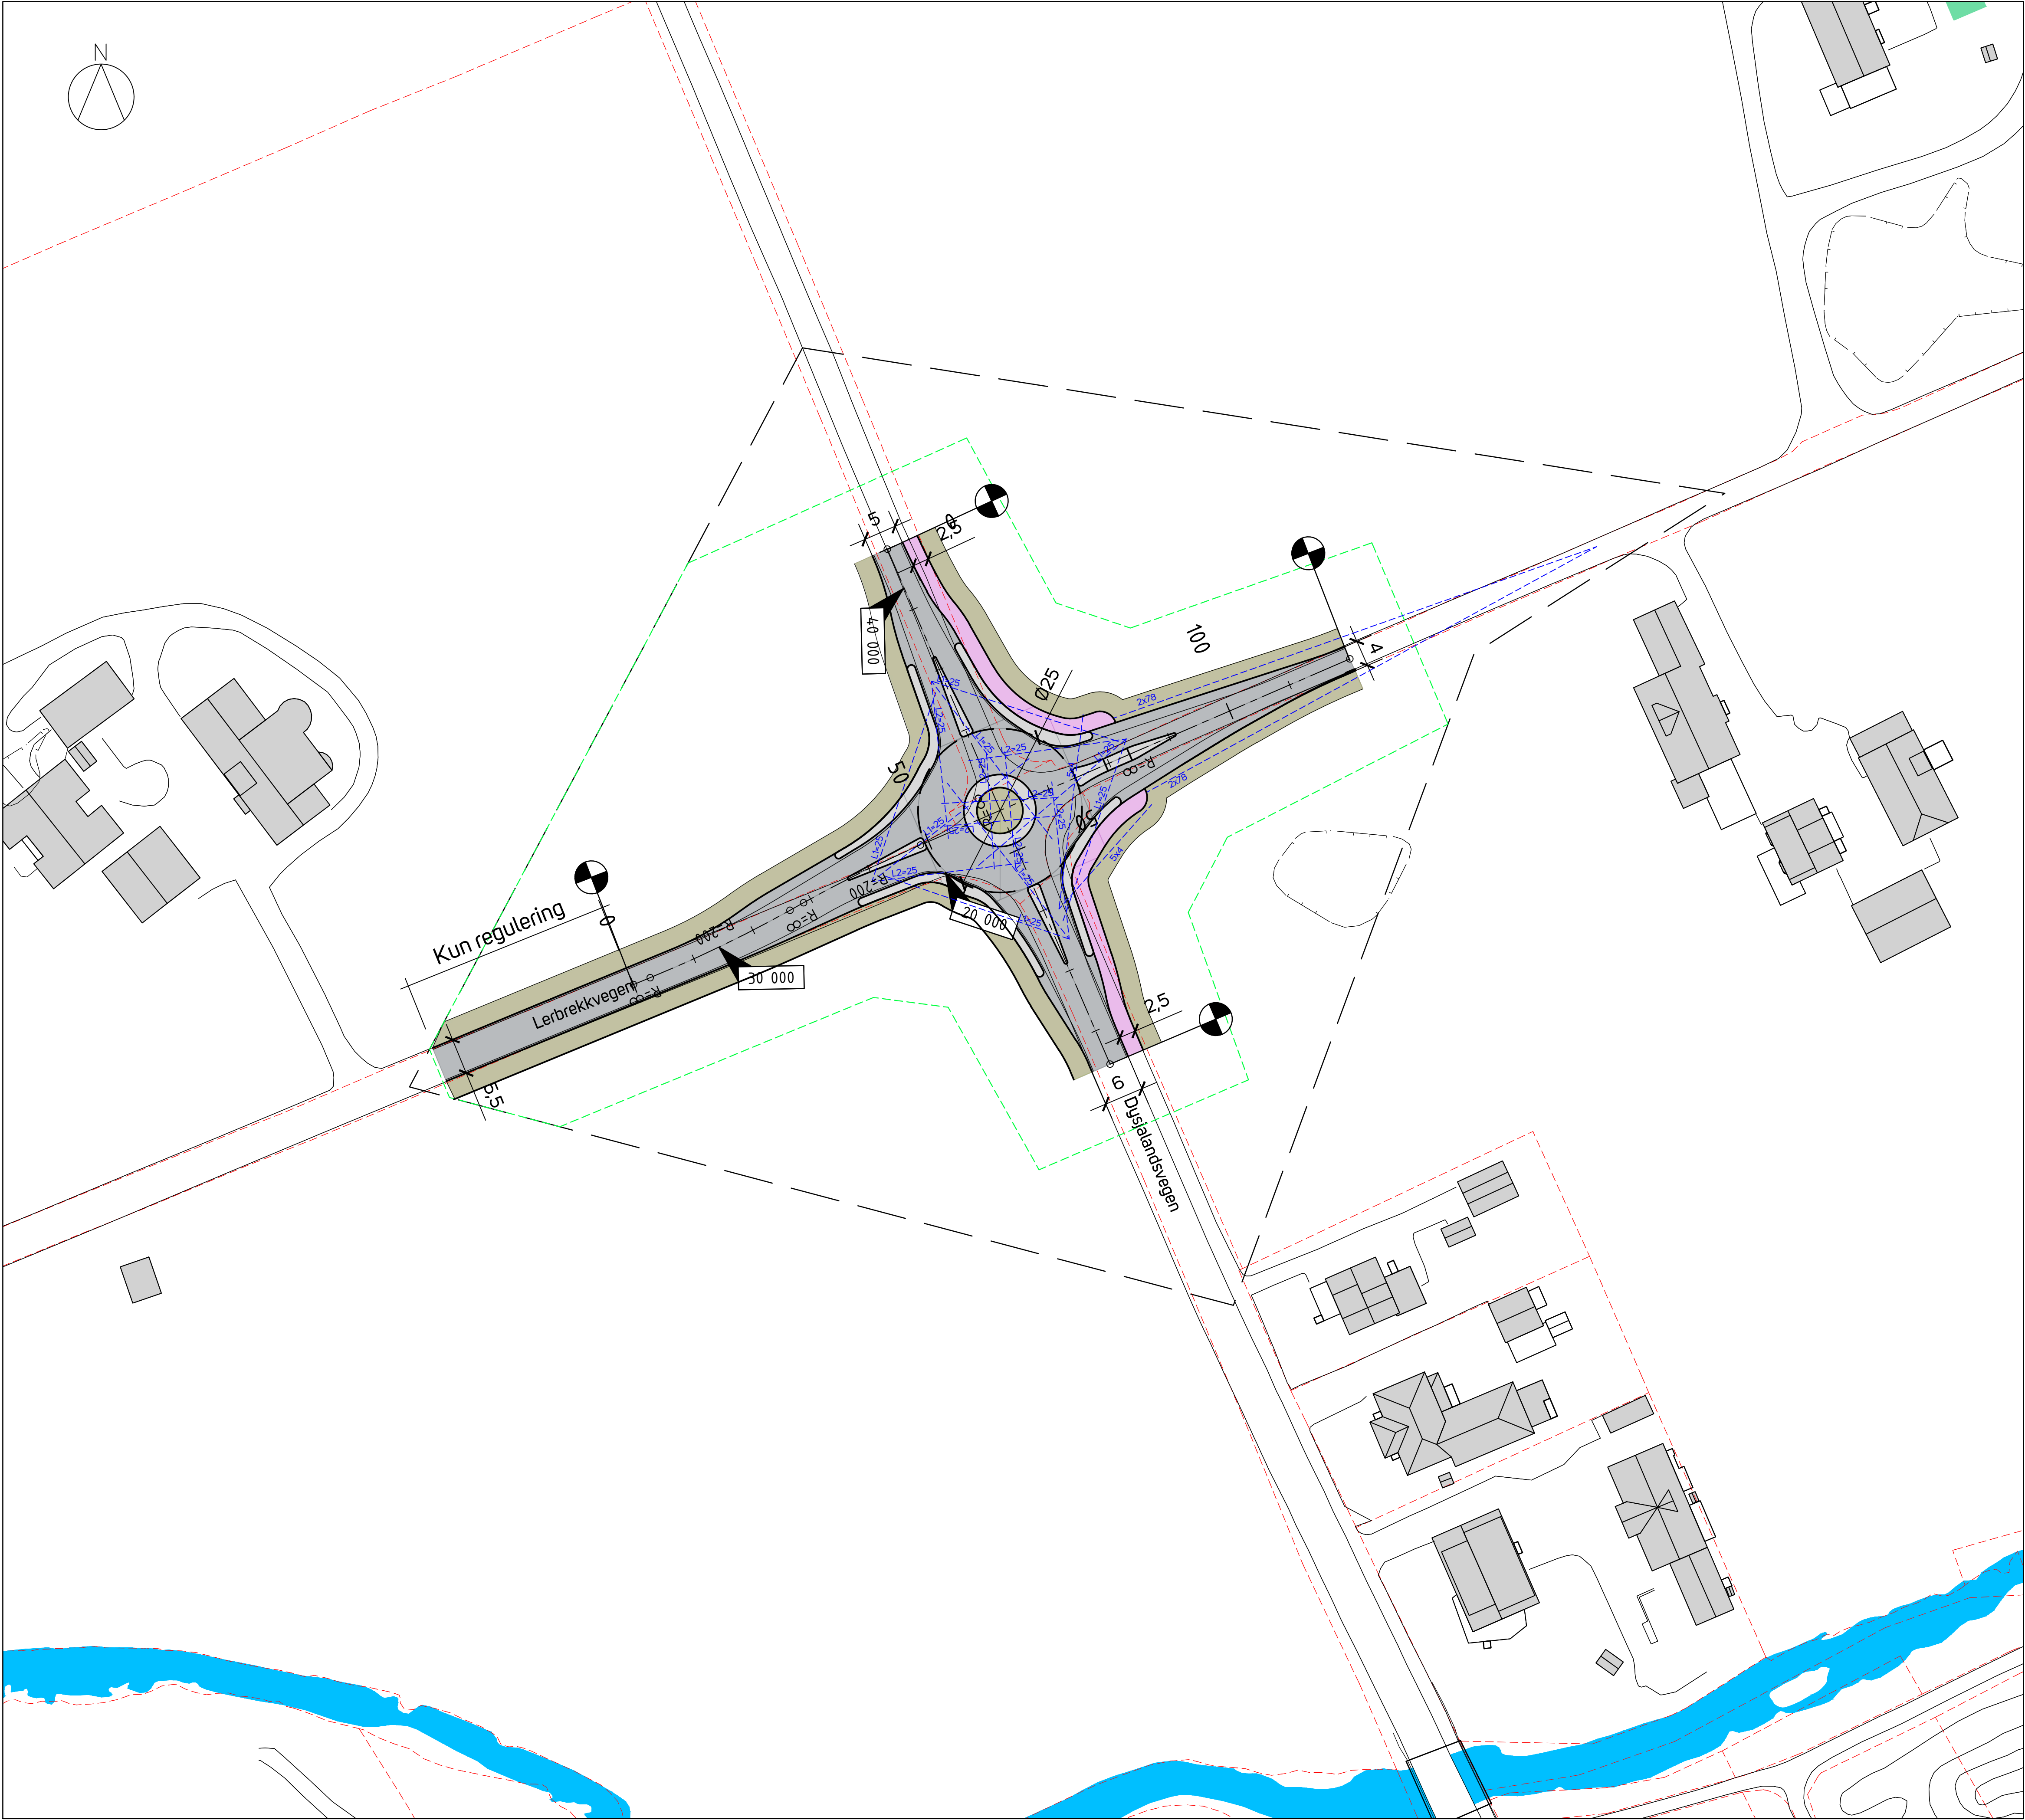

TEGNFORKLARING

	Prosj. veg		Eks. eiendomsgrænse
	Prosj. fortau/GS		Friskt
	Overkjørbar/rabatt		VegmodellID
	Annen veggrunn grønt		
	Anleggsbelte		
	Varslet planområde		

1	Planforslag	EG	MB	SH	27.03.2025
Rev.	Revisjonen gjelder	Tegnet	Kontr.	Godkjent	Dato

Prosjekt
Gamle Forusveien 1
4031 Stavanger
www.prosjekttil.no

Hå kommune
Rundkjøring Dysjalsvegen
Veganlegg
Oversiktsplan

Koordinatsystem:	EUREF89 UTM Sone 32
Høydegrunnlag:	NN2000
Målestokk:	Dato rev 1: 14.03.2024
1:500 (A1)	Tegnet: EG
	Godkjent: SH
	Prosjektnr: 50622
Tegningsnr: B101	Rev: 1