


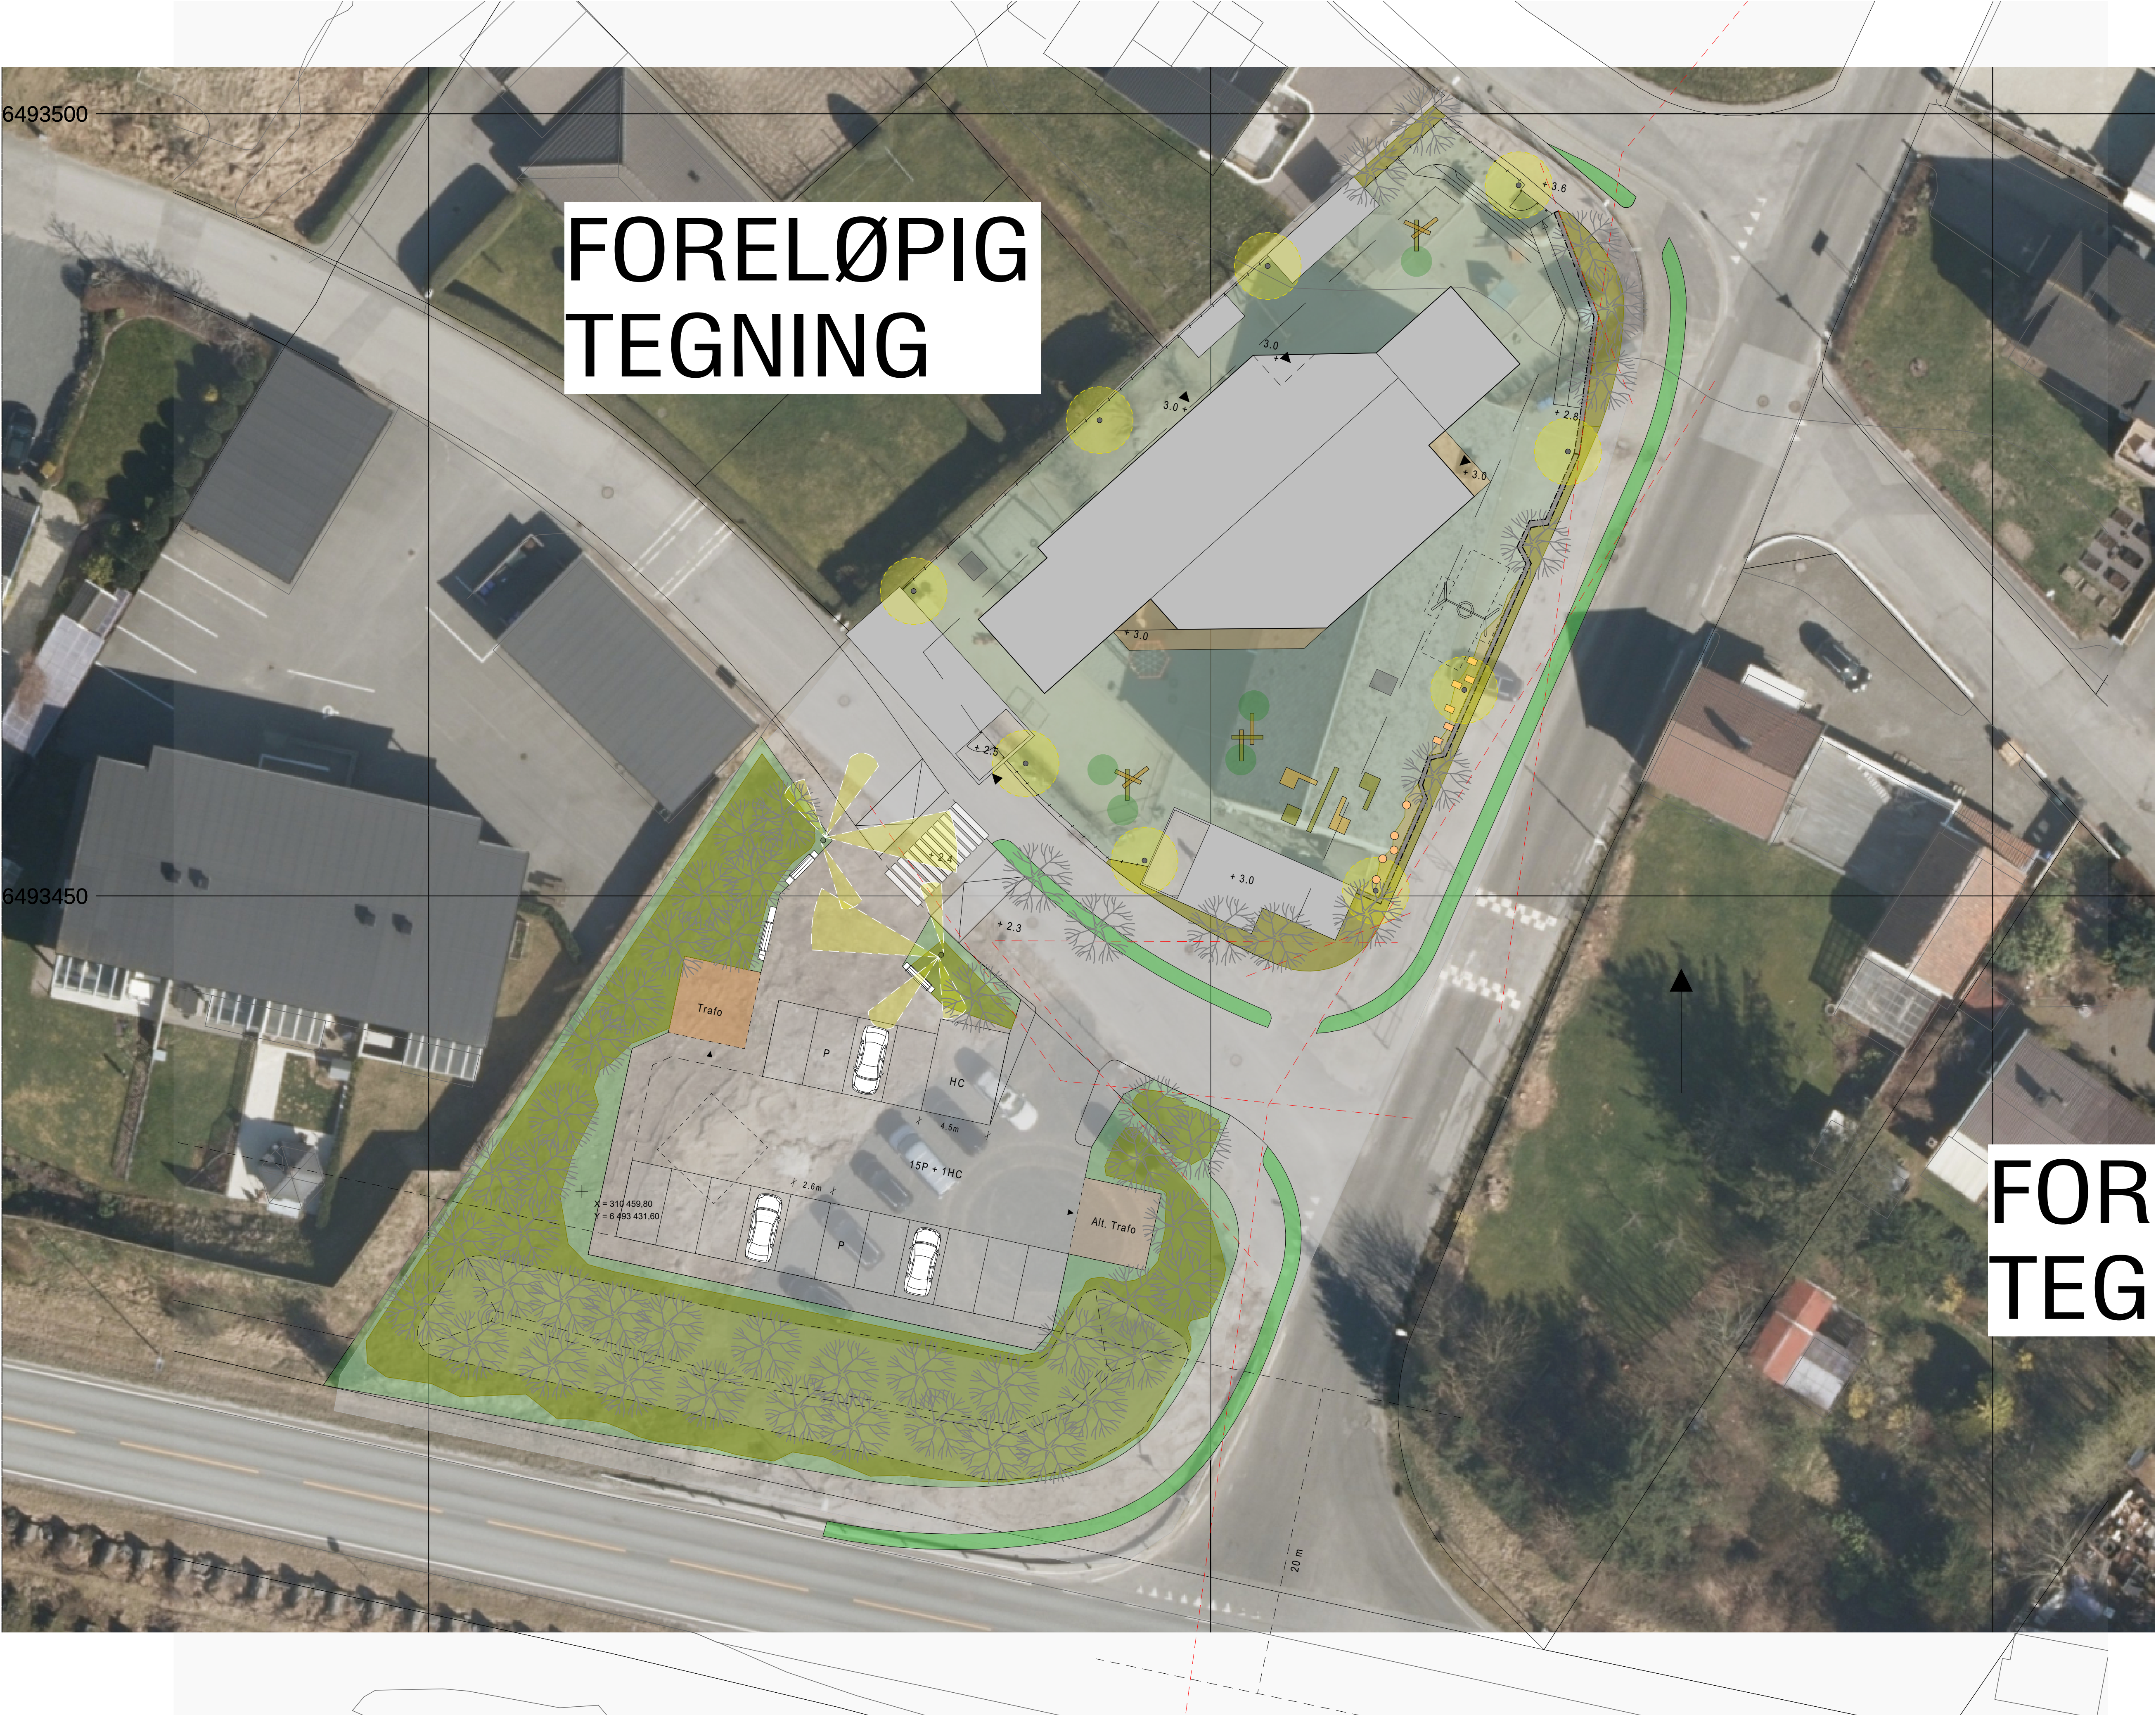

FORELØPIG
TEGNING

FORELØPIG
TEGNING

Tegningsnummer: LO 02		Revisjon:
ARK	Asplan Viak AS	#Contact E-mail
RIB	Rådgiver Arkitekt	#Contact Phone Number
RIV	Firma Bygg	####
RIE	Rådgiver Bygg	####
LARK	Firma RIV	####
	Rådgiver RIV	####
	Firma Elektro	####
	Rådgiver RIE	####
	#LARK; Firma	####
	#LARK; Kontaktnr	####

Rev. Beskrivelse					Dato	Tegn.	Kont.
Prosjekt:					Gnr / Bnr		
Brusand barnehage					Gnr/Bnr/Festnr		
Oppdragsgiver					Oppdragsleder		
Hå kommune					asplan viak		
Prosjekttype					AV		
Skisseprosjekt							
Dato opprettet		Oppdragsnr.		Koordinatsystem:		Høydedatum:	
		639960-05		#Koordinatsystem		#Høydedatum	
Opprettet av:		Kontrollert av:		Målestokk		Format:	
				1:200		A1	
Landskapsplan							
Tegningsnummer:					Revisjon		
LO 02							
Fag	Type	Etg	Løpnr:				