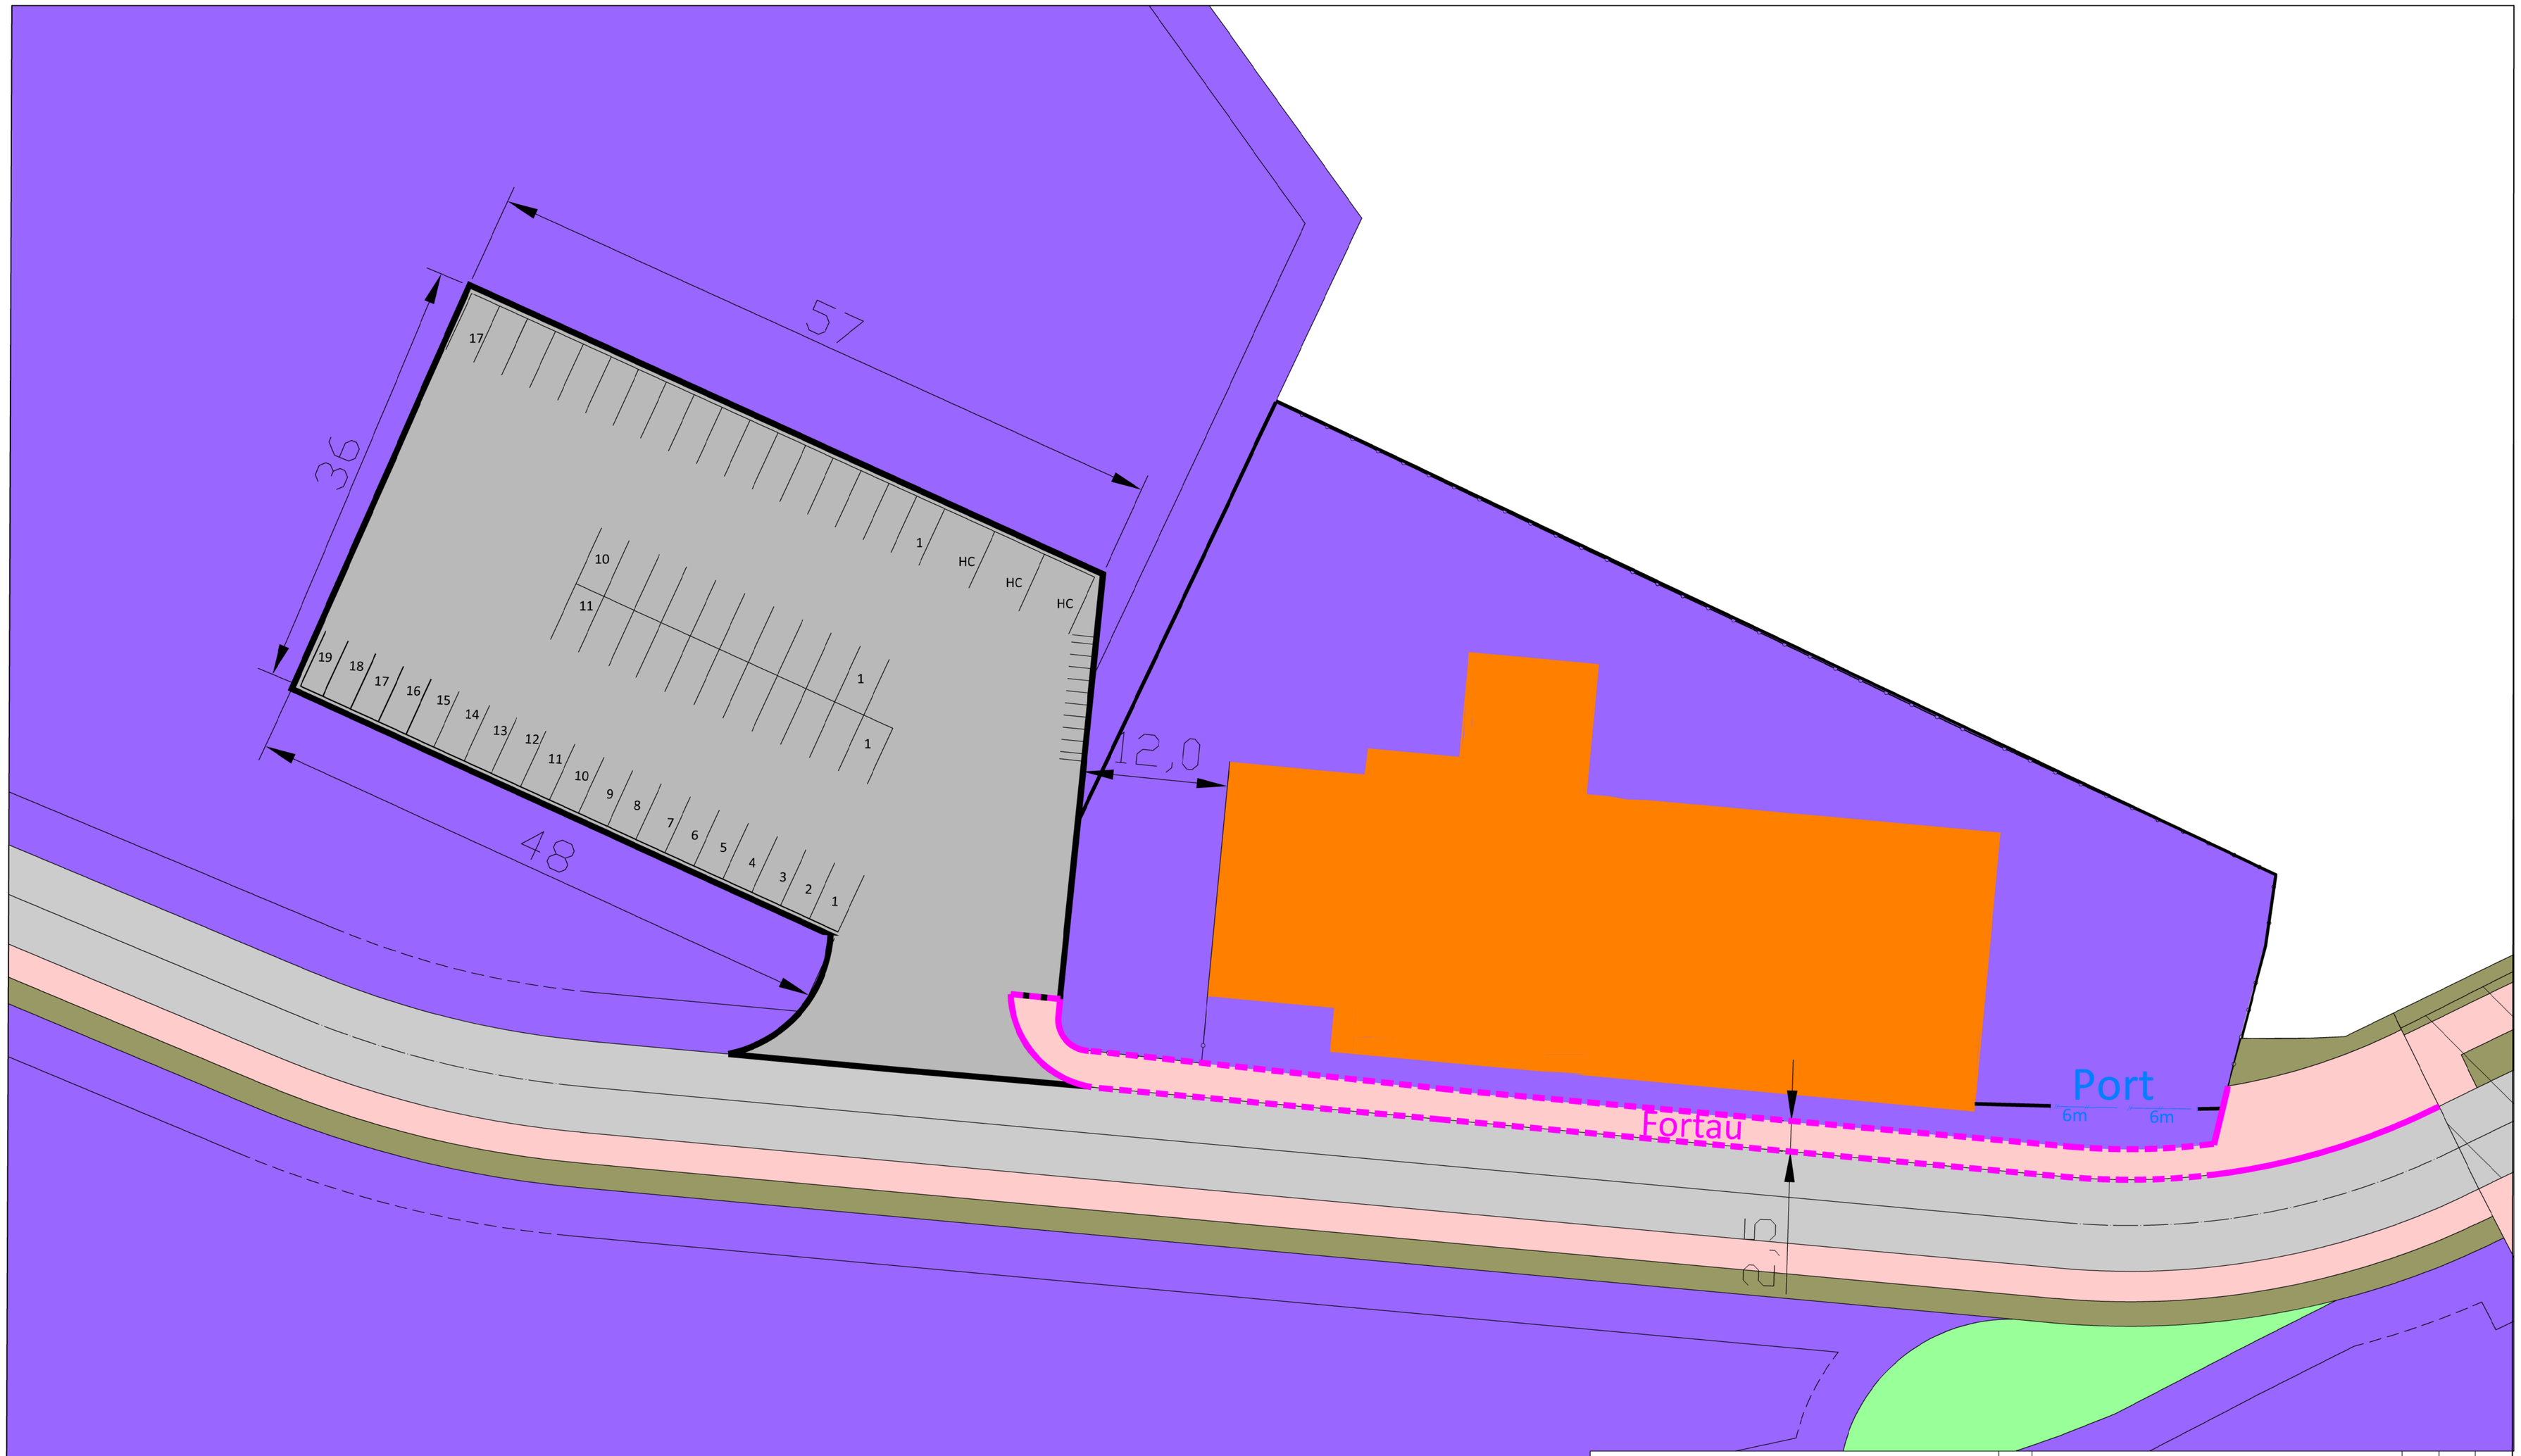

TEGNFORKLARING:

TYPE	EKSISTERENDE	NY
Fortaukant-stående kantstein		
Fortaukant-nedsenket kantstein		
Gjerde		
Handikap-parkeringer		HC
Parkeringer		

REV.	TIKST	SIGN	KONTR	DATO

Reguleringsplanendring

Områdeplan Grødaland

Illustrasjon parkeringsplass

KOORDINATSYSTEM: UTM32 HØYDESYSTEM: NN2000

IVAR IKS
Postboks 8134, 4069 STAVANGER
Breiflåtveien 16/18, 4017 STAVANGER
www.ivar.no

DATO	19.12.2024
TEGN.	V.B
KONTROLL	
SAKSBEH.	
MÅLESTOKK.	A1 : 1250 A3 : 1
IVAR PROSJEKTNR.	120048
IVAR TEGNINGSNR	120048 C-2
REV	00