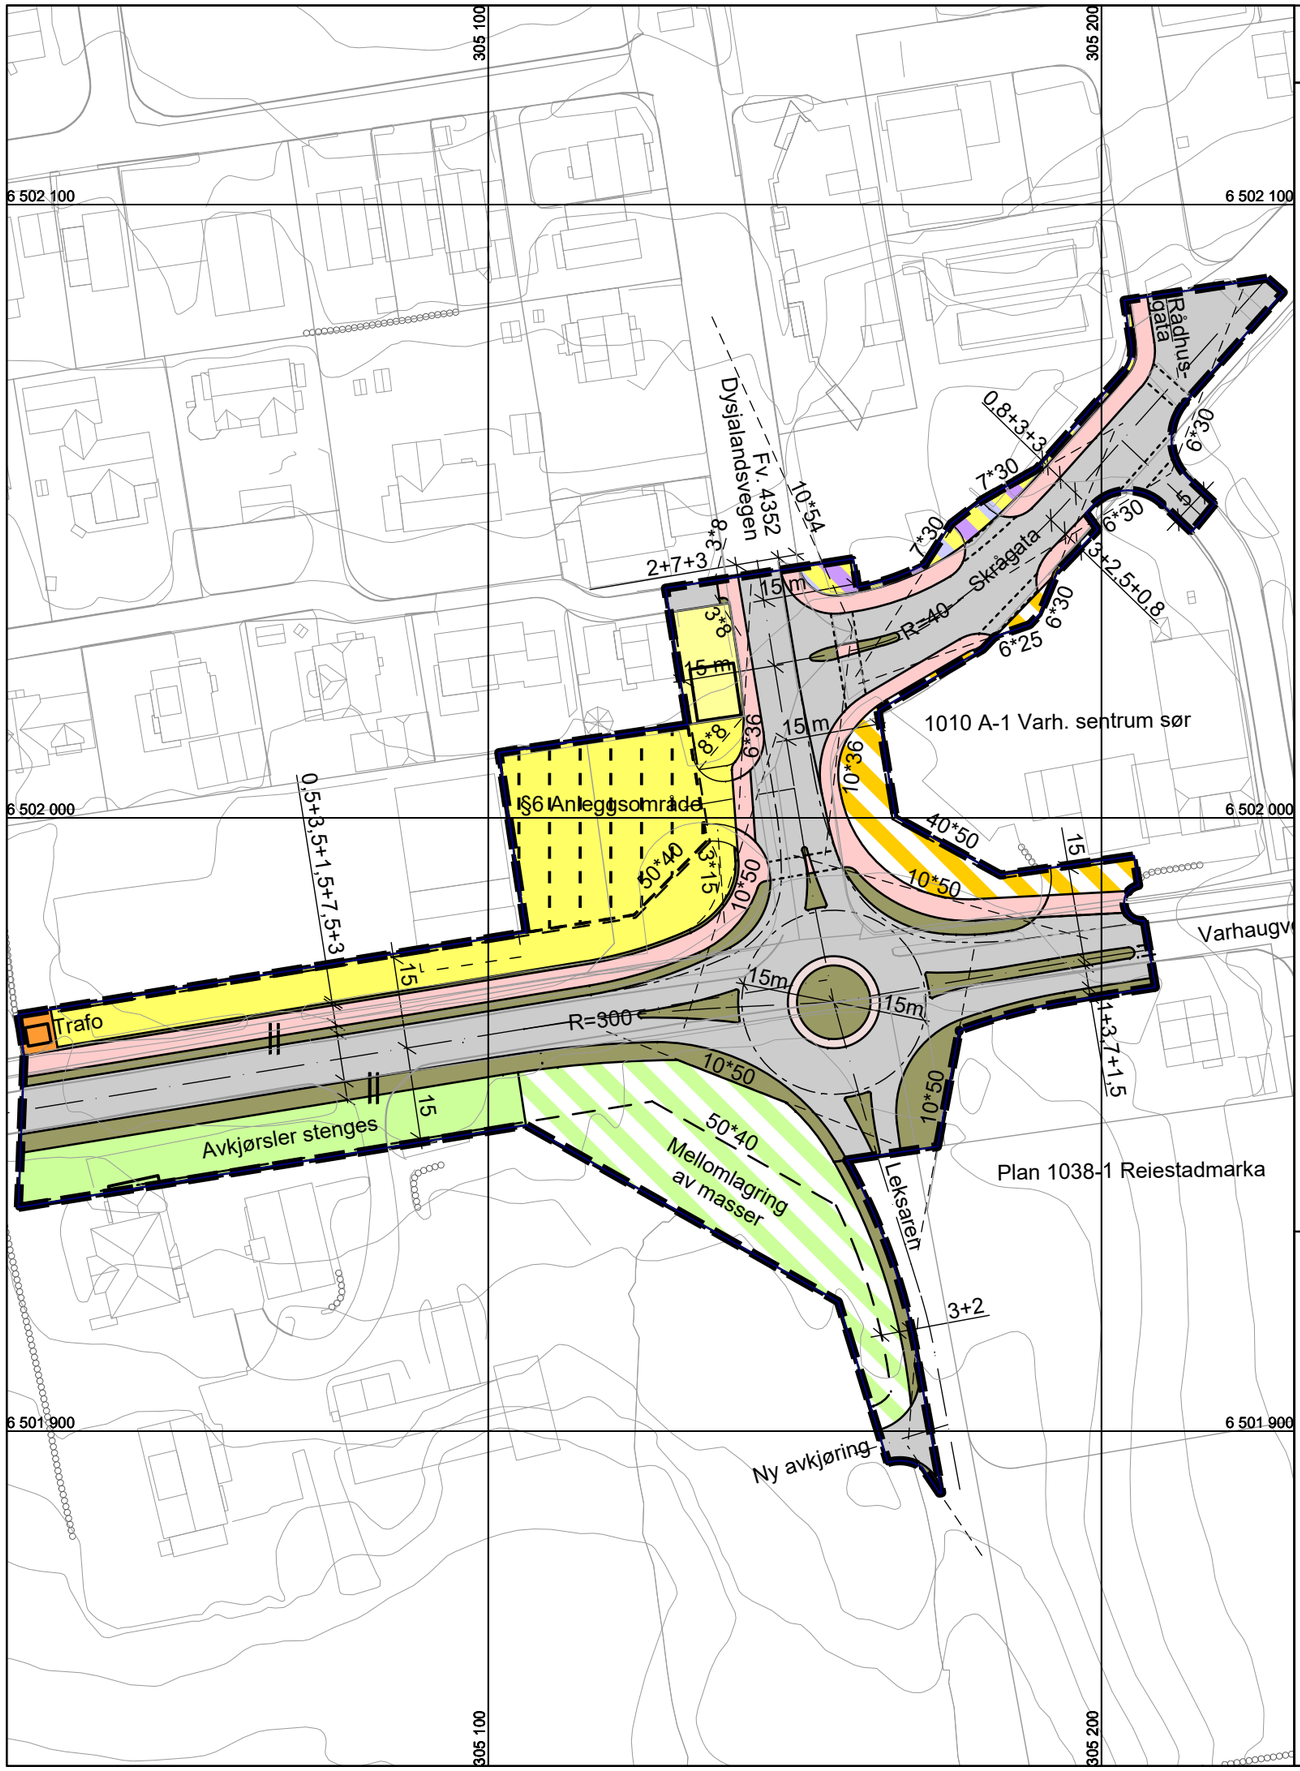

TEGNFORKLARING

PBL § 12 REGULERINGSPLAN

BEBYGGELSE OG ANLEGG (PBL § 12-5, nr 1)

- Boligbebyggelse-frittliggende småhusbebyggelse
- Boligbebyggelse-blokkbebyggelse
- Energianlegg
- Kombinert bebyggelse og anleggsformål
- Bolig/Forretning/Kontor
- Angitt bebyggelse og anleggsformål kombinert med andre angitte hovedformål

SAMFERDSELSANLEGG OG TEKNISK INFRASTRUKTUR (PBL § 12-5, nr 2)

- Kjøreveg
- Fortau
- Gatetun
- Gang-/sykkelveg
- Annen veggrunn - grøntareal

LINJESYMBOLER

- Plangrense
- Byggegrense
- Byggelinje
- Bebyggelse som inngår i planen
- Bebyggelse som forutsettes fjernet
- Regulert senterlinje
- Frisiktlinje
- Regulert kant kjørebane
- Regulert kjørefelt
- Regulert fotgjengerfelt
- Måle- og avstandslinje
- Midlertidig anleggsområde
- Bestemmelsesområde
- Grense for arealformål
- Grense for bestemmelseområde
- RpOmråde

LNFR OMRÅDER (PBL § 12-5, nr 5)

- Jordbruk
- LNFR formål kombinert med andre angitte hovedformål

HENSYNSONER (PBL § 12-6)

PUNKTSYMBOLER

- Stengning av avkjørsel

Målestokk 1:1000

0 10 20 30 40 50
Meter

N

Hå kommune
Etat for tekniske saker og næring

Koordinatsystem: EUREF89, UTM sone 32
Ekvidistanse 1m

Saksbehandling ifølge plan- og bygningsloven (Pbl)	Sign.	Saksnr.	Dato
Kommunestyrets vedtak:			
2. gangs behandling i utvalg for tekniske saker og næring			
Offentlig ettersyn 12.04.2019 – 07.06.2019			
1. gangs behandling i utvalg for tekniske saker og næring	OGA	024/19	11.04.2019
Kunngjøring oppstart av planarbeidet			22.06.2018

DETALJREGULERING FOR VEGANLEGG I VESTRE DEL AV VARHAUG SENTRUM SØR, FV. 504 FV.153

PLAN 1010A-3