


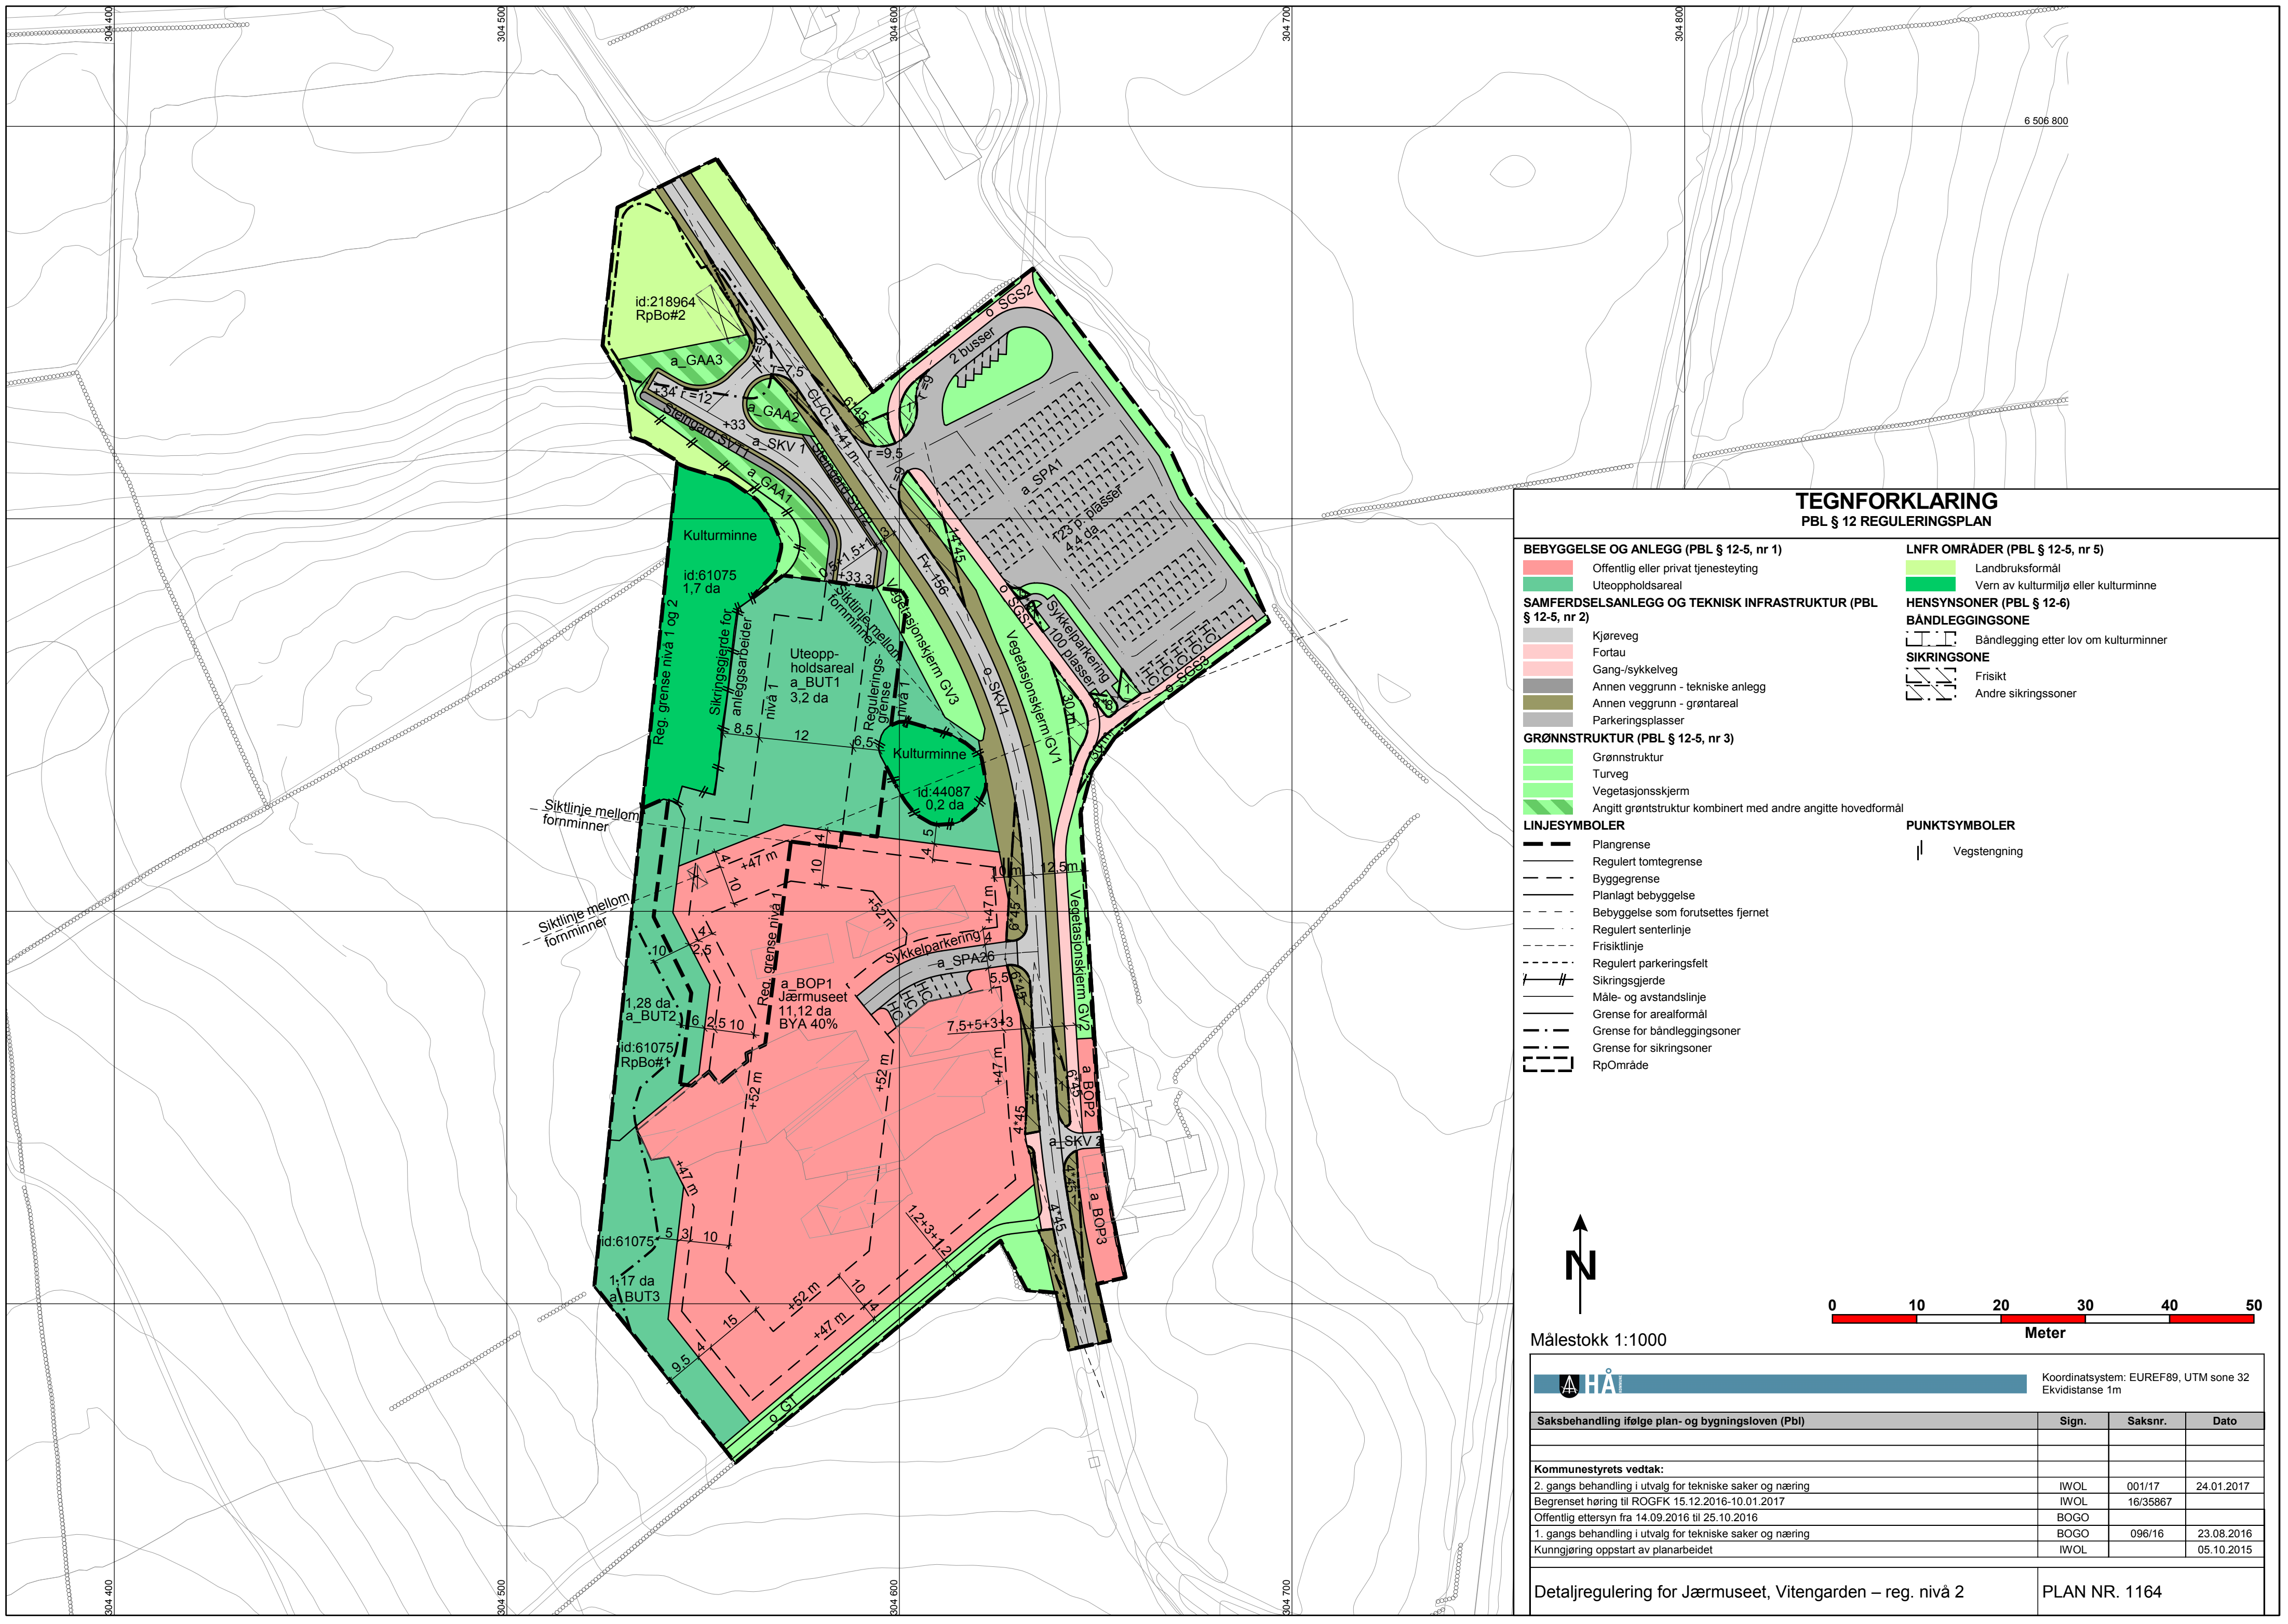

TEGNFORKLARING
PBL § 12 REGULERINGSPLAN

BEBYGGELSE OG ANLEGG (PBL § 12-5, nr 1)

- Offentlig eller privat tjenesteyting
- Uteoppholdsareal

SAMFERDSELSANLEGG OG TEKNISK INFRASTRUKTUR (PBL § 12-5, nr 2)

- Kjøreveg
- Fortau
- Gang-/sykkelveg
- Annen veggrunn - tekniske anlegg
- Annen veggrunn - grøntareal
- Parkeringsplasser

GRØNNSTRUKTUR (PBL § 12-5, nr 3)

- Grønnstruktur
- Turveg
- Vegetasjonsskjerm
- Angitt grønnstruktur kombinert med andre angitte hovedformål

LINJESYMBOLER

- Plangrense
- Regulert tomtegrense
- Byggegrense
- Planlagt bebyggelse
- Bebyggelse som forutsettes fjernet
- Regulert senterlinje
- Frisikttlinje
- Regulert parkeringsfelt
- Sikringsgjerd
- Måle- og avstandslinje
- Grense for arealformål
- Grense for båndleggingsoner
- Grense for sikringsoner
- RpOmråde

LNFR OMRÅDER (PBL § 12-5, nr 5)

- Landbruksformål
- Vern av kulturmiljø eller kulturminne

HENSYNSONER (PBL § 12-6)

BÅNDELEGGINGSZONE

- Båndlegging etter lov om kulturminner

SIKRINGSZONE


- Frisikt
- Andre sikringssoner

PUNKTSYMBOLER

- Vegstengning



Målestokk 1:1000

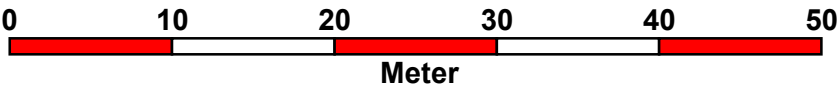

HÅ Koordinatsystem: EUREF89, UTM sone 32 Ekvidistanse 1m			
Saksbehandling ifølge plan- og bygningsloven (Pbl)	Sign.	Saksnr.	Dato
Kommunestyrets vedtak:			
2. gangs behandling i utvalg for tekniske saker og næring	IWOL	001/17	24.01.2017
Begrenset høring til ROGFK 15.12.2016-10.01.2017	IWOL	16/35867	
Offentlig ettersyn fra 14.09.2016 til 25.10.2016	BOGO		
1. gangs behandling i utvalg for tekniske saker og næring	BOGO	096/16	23.08.2016
Kunngjøring oppstart av planarbeidet	IWOL		05.10.2015
Detaljregulering for Jærmuseet, Vitengarden – reg. nivå 2		PLAN NR. 1164	