


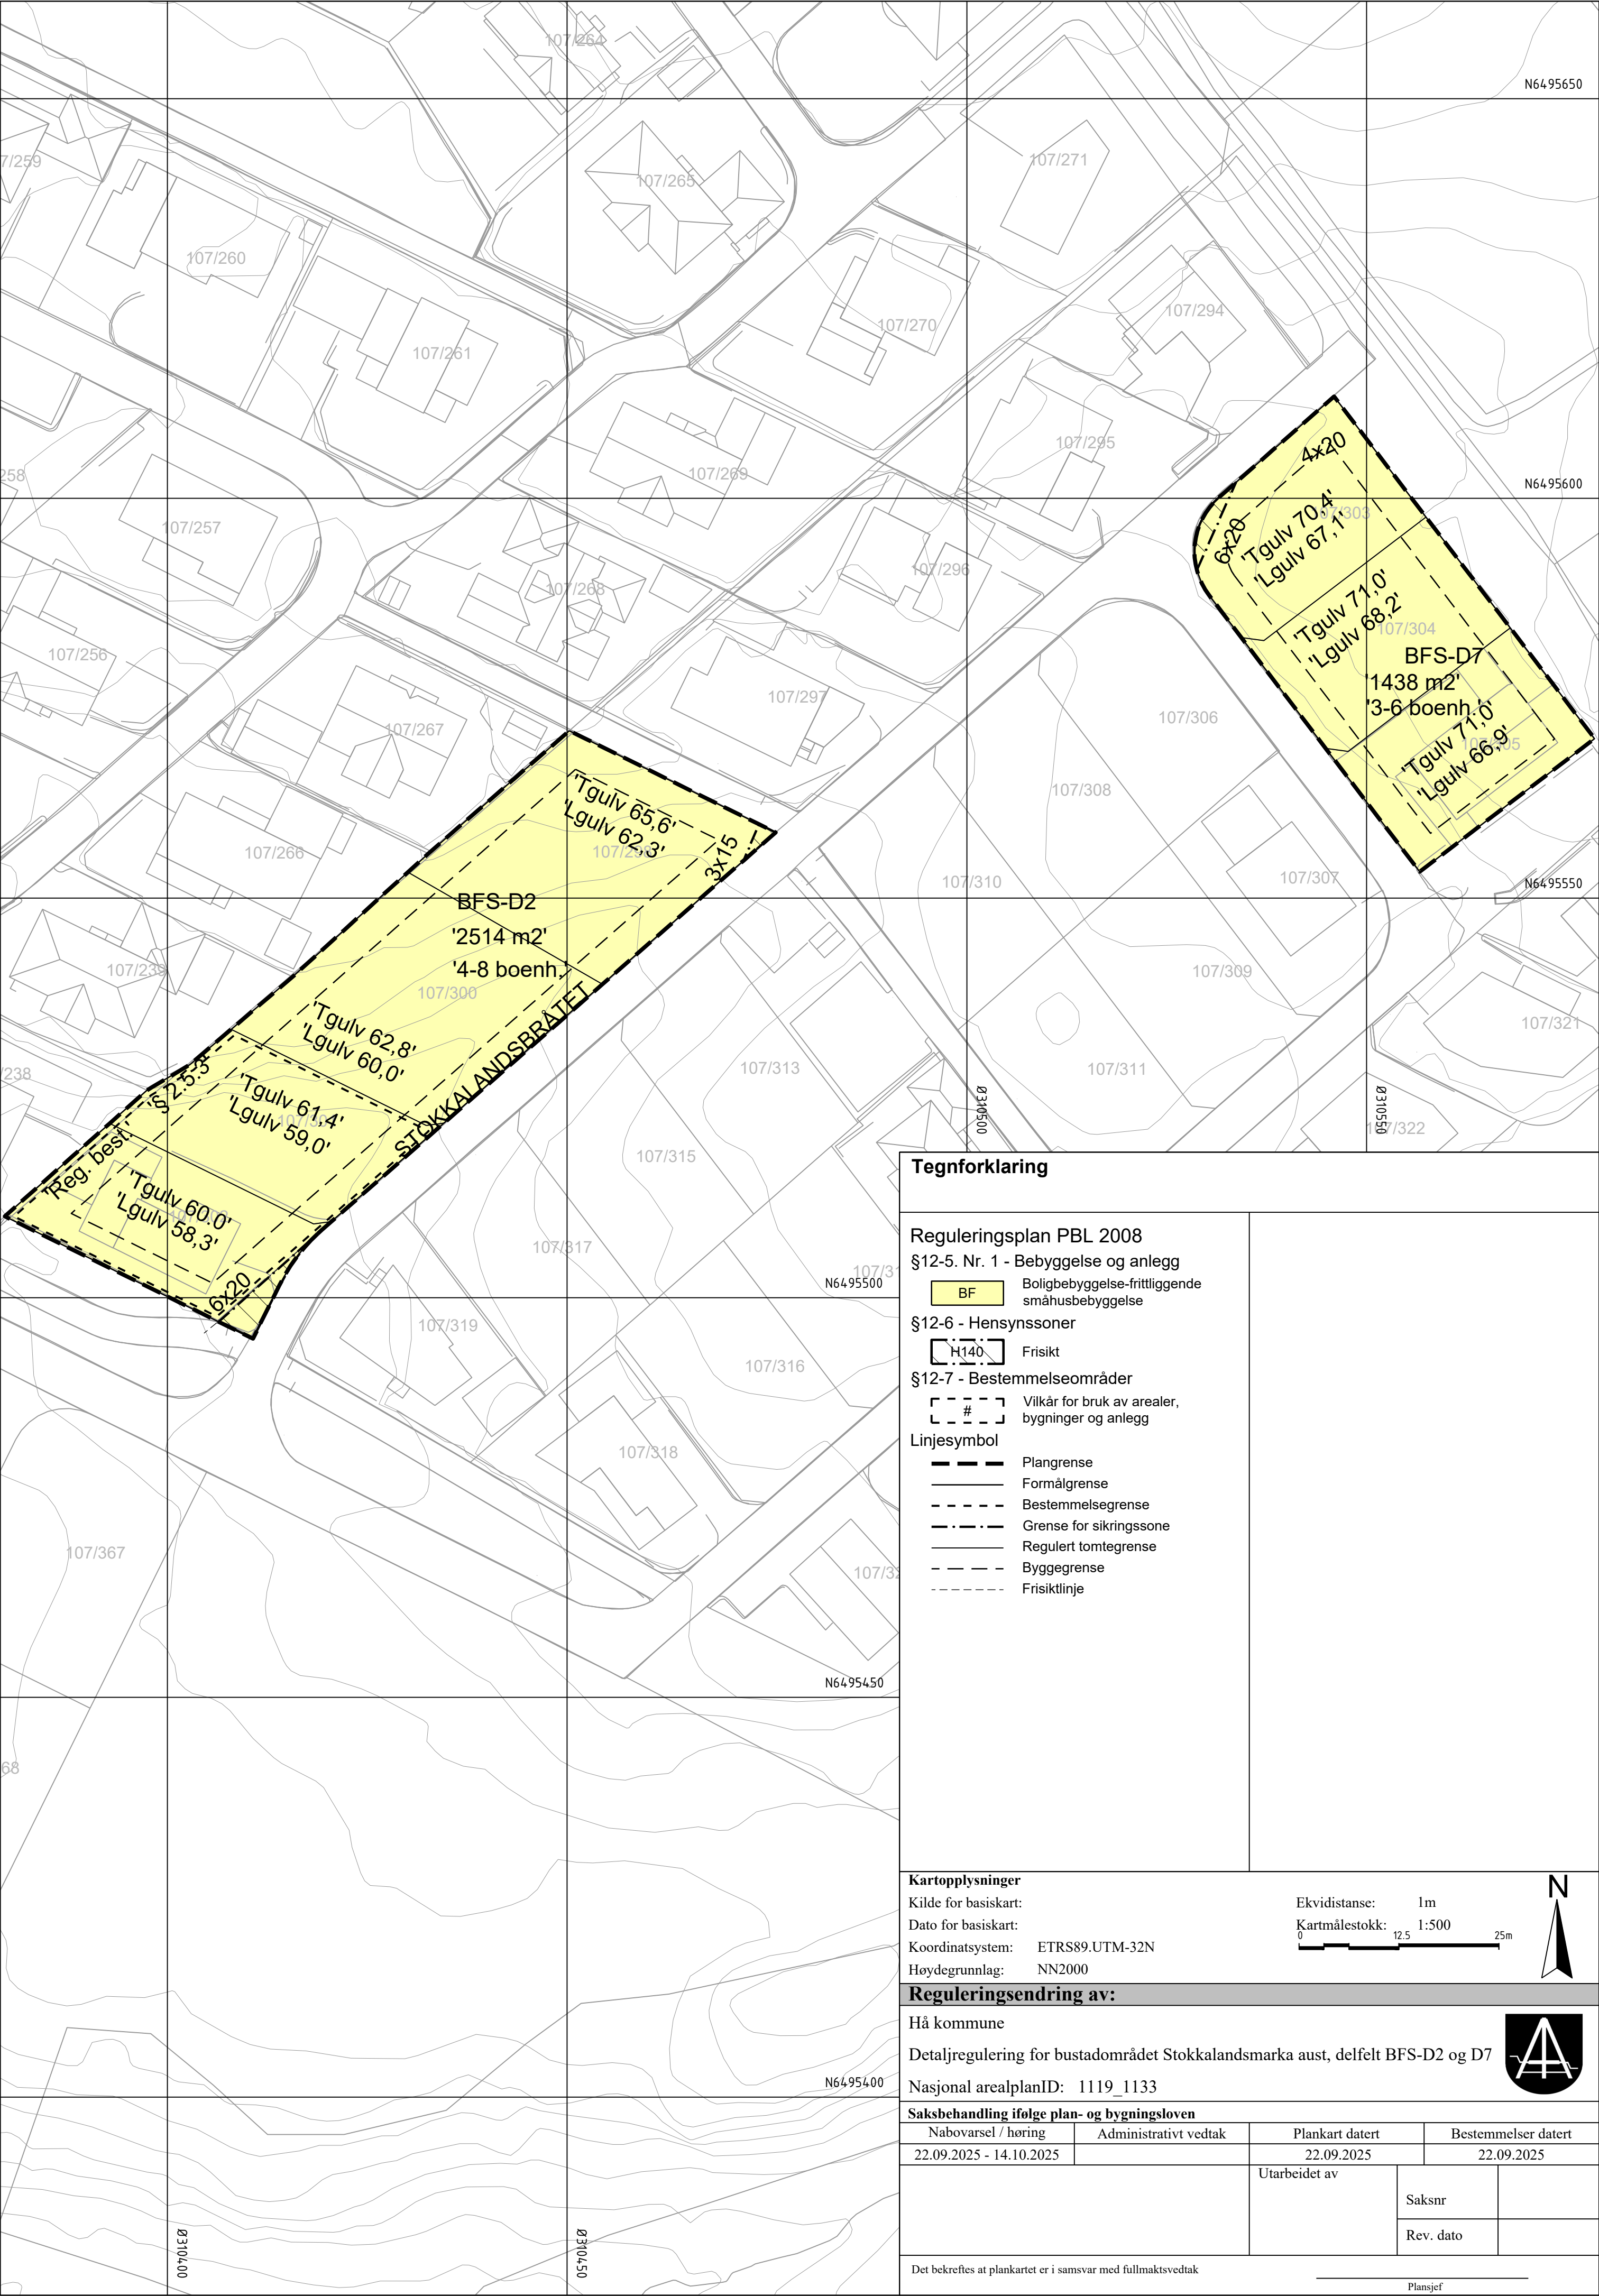

Tegnforklaring

Reguleringsplan PBL 2008

§12-5. Nr. 1 - Bebyggelse og anlegg
BF Boligbebyggelse-frittliggende småhusbebyggelse

§12-6 - Hensynssoner

H140 Frisikt

§12-7 - Bestemmelseområder

Vilkår for bruk av arealer, bygninger og anlegg

Linjesymbol

- Plangrense
- Formålgrense
- Bestemmelsegrense
- Grense for sikringszone
- Regulert tomtegrense
- Byggegrense
- Frisiktlinje

Kartopplysninger

Kilde for basiskart:
Dato for basiskart:
Koordinatsystem: ETRS89.UTM-32N
Høydegrunnlag: NN2000

Ekvidistanse: 1m
Kartmålestokk: 1:500
0 12,5 25m



Reguleringsendring av:

Hå kommune
Detaljregulering for bustadområdet Stokkalandsmarka aust, delfelt BFS-D2 og D7



Nasjonal arealplanID: 1119_1133

Saksbehandling ifølge plan- og bygningsloven

Nabovarsel / høring	Administrativt vedtak	Plankart datert	Bestemmelser datert
22.09.2025 - 14.10.2025		22.09.2025	22.09.2025
		Utarbeidet av	Saksnr
			Rev. dato

Det bekreftes at plankartet er i samsvar med fullmaktsvedtak

Plansjef