


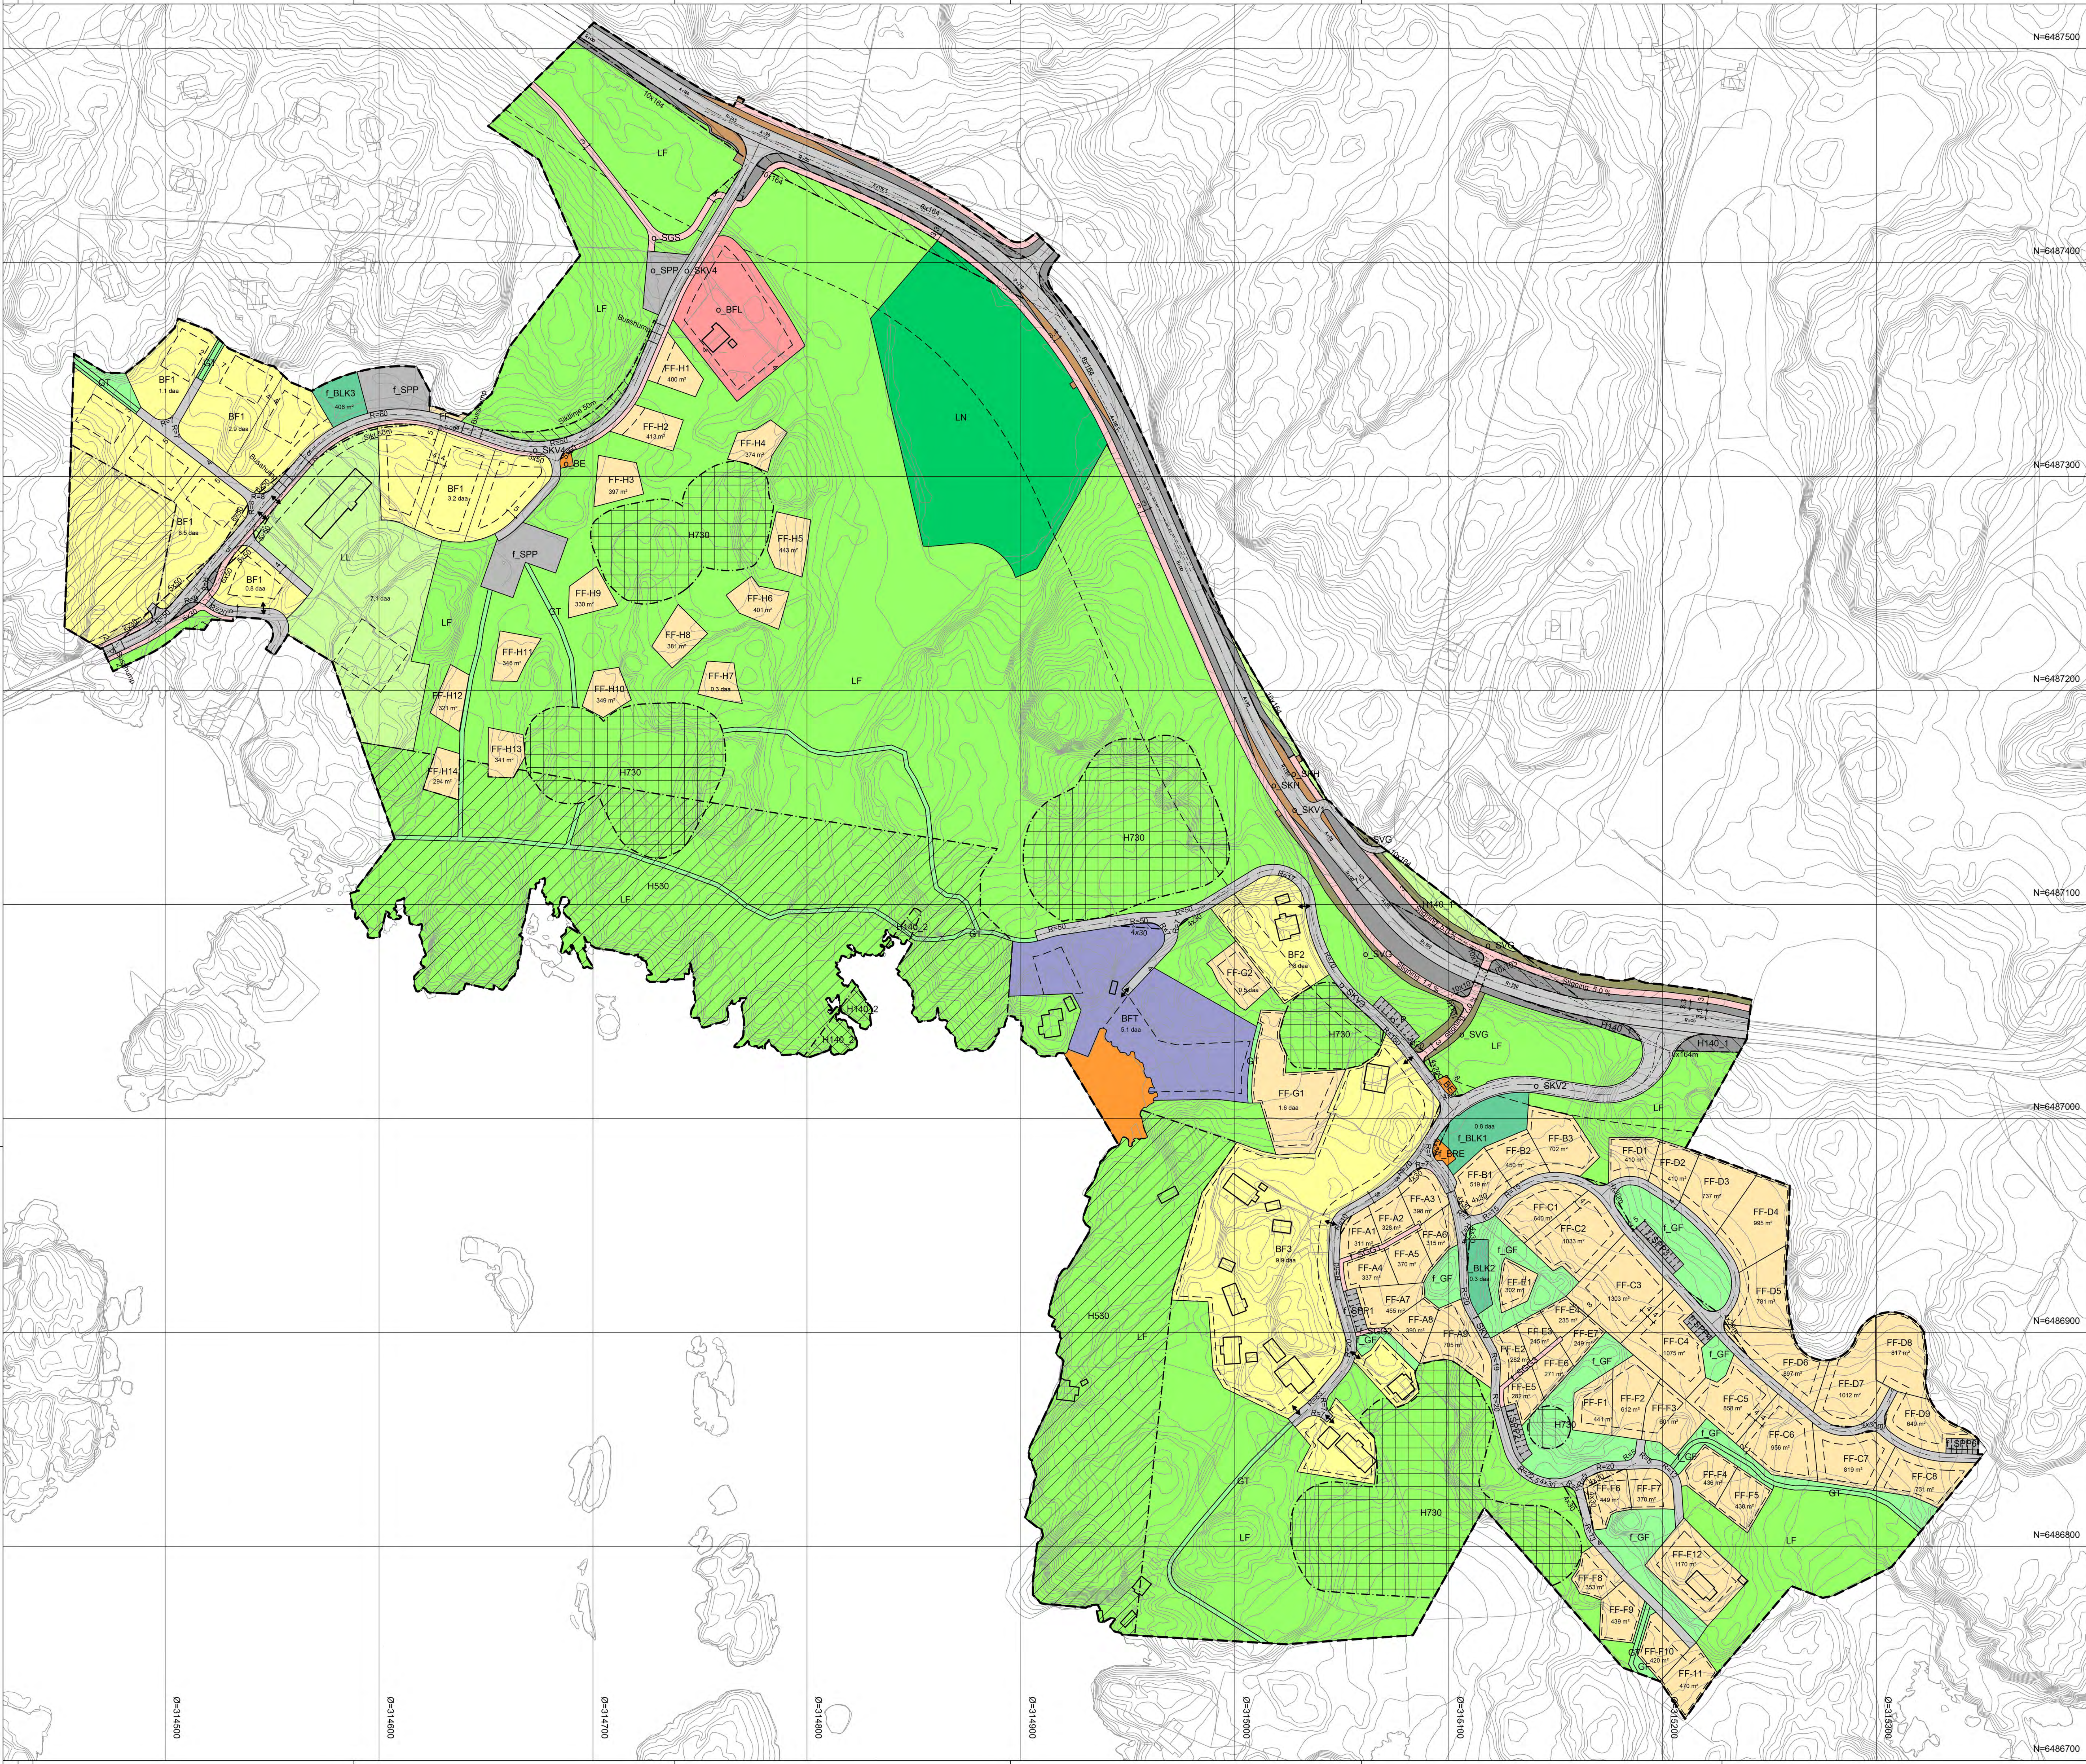

Tegnforklaring

Reguleringsplan PBL 2008

§12-5. Nr. 1 - Bebyggelse og anlegg

- BFS Boligbebyggelse-fritliggende
- BFF Fritidsbebyggelse-fritliggende
- BFL Forsamlingslokale
- BFT Fritids- og turistformål
- BE Energianlegg
- BRE Renovasjonsanlegg
- BSB Småbåtanlegg i sjø og vassdrag
- BLK Lekeplass

§12-5. Nr. 2 - Samferdselsanlegg og teknisk infrastruktur

- SKV Kjøreveg
- SGS Gang-/sykkelveg
- SGG Gangveg/gangareal
- SVT Annen veggrunn - tekniske anlegg
- SVG Annen veggrunn - grønntareal
- SKH Kollektivholdeplass
- SPP Parkeingsplasser

§12-5. Nr. 3 - Grønnstruktur

- GT Turveg
- GF Friområde

§12-5. Nr. 5 - Landbruks-, natur- og friluftformål samt reindrift

- LL Landbruksformål
- LF Friluftformål
- LN Naturvern

§12-6 - Hensynssoner

- H40 Frisk
- H30 Hensyn friluftsliv
- H50 Bevaring kulturmiljø
- H70 Båndlegging etter lov om kulturminner

Linjesymbol

- Grense for sikringsone
- Formålgrense
- Regulerert tomtegrense
- Byggingsgrense
- Bebyggelse som inngår i planen
- Reguleret senterlinje
- Frisklinje
- Reguleret kant kjørebane
- Reguleret parkeringsfelt
- Tunnel
- Grense for angitt hensynssone
- Grense for båndleggingsone
- Måle og avstandslinje

Punktsymboler

- ↔ Avkjørsel - både inn og utkjøring
- Tunnelåpning

Kartopplysninger

Kilde for basiskart: IIA kommune

Dato for basiskart: 10.8.2017

Koordinatsystem: UTM zone 32 basert på EUREF89/WGS84

Proyektormåling: N2000

Ekvidistans: 1 m

Kartmålestokk: 1:1000 m (A0)

Detaljregulering

Vatnamotholmane og Tuen

Med tilhørende reguleringsbestemmelser

IIA kommune

Ansvarlig-ID: 1119_1183

Forslagsgiver: Heltik venter og prosjektkontroll AS

SAKS- NR. DATO SIGN.

SAKSBEHANDLING ETTER PLAN- OG BYGNINGSLOVEN

Dato	1.10.2018	Revisjon	Justeringer for offentlig ettersyn
Dato		Revisjon	
Dato		Revisjon	

Kommunestyret sitt vedtak

Ny 2. gangs behandling

Offentlig ettersyn fra

2. gangs behandling

Offentlig ettersyn fra

1. gangs behandling: 23.8.2018

Kommisjonering av utarbeidet planarbeid: 16.6.2017

Oppstartsmøte: 5.4.2017

PLANEN ER UTARBEIDET AV: ☐ STAV ARKITEKTER

TEGNNR. DATO SIGN.

1.8.2018

Det behandles på planen i samsvar med kommunestyrets vedtak av

Din: _____

Planen: