


Skal ikke brukes - Plankart ved 1.gangsbehandling/ offentlig ettersyn

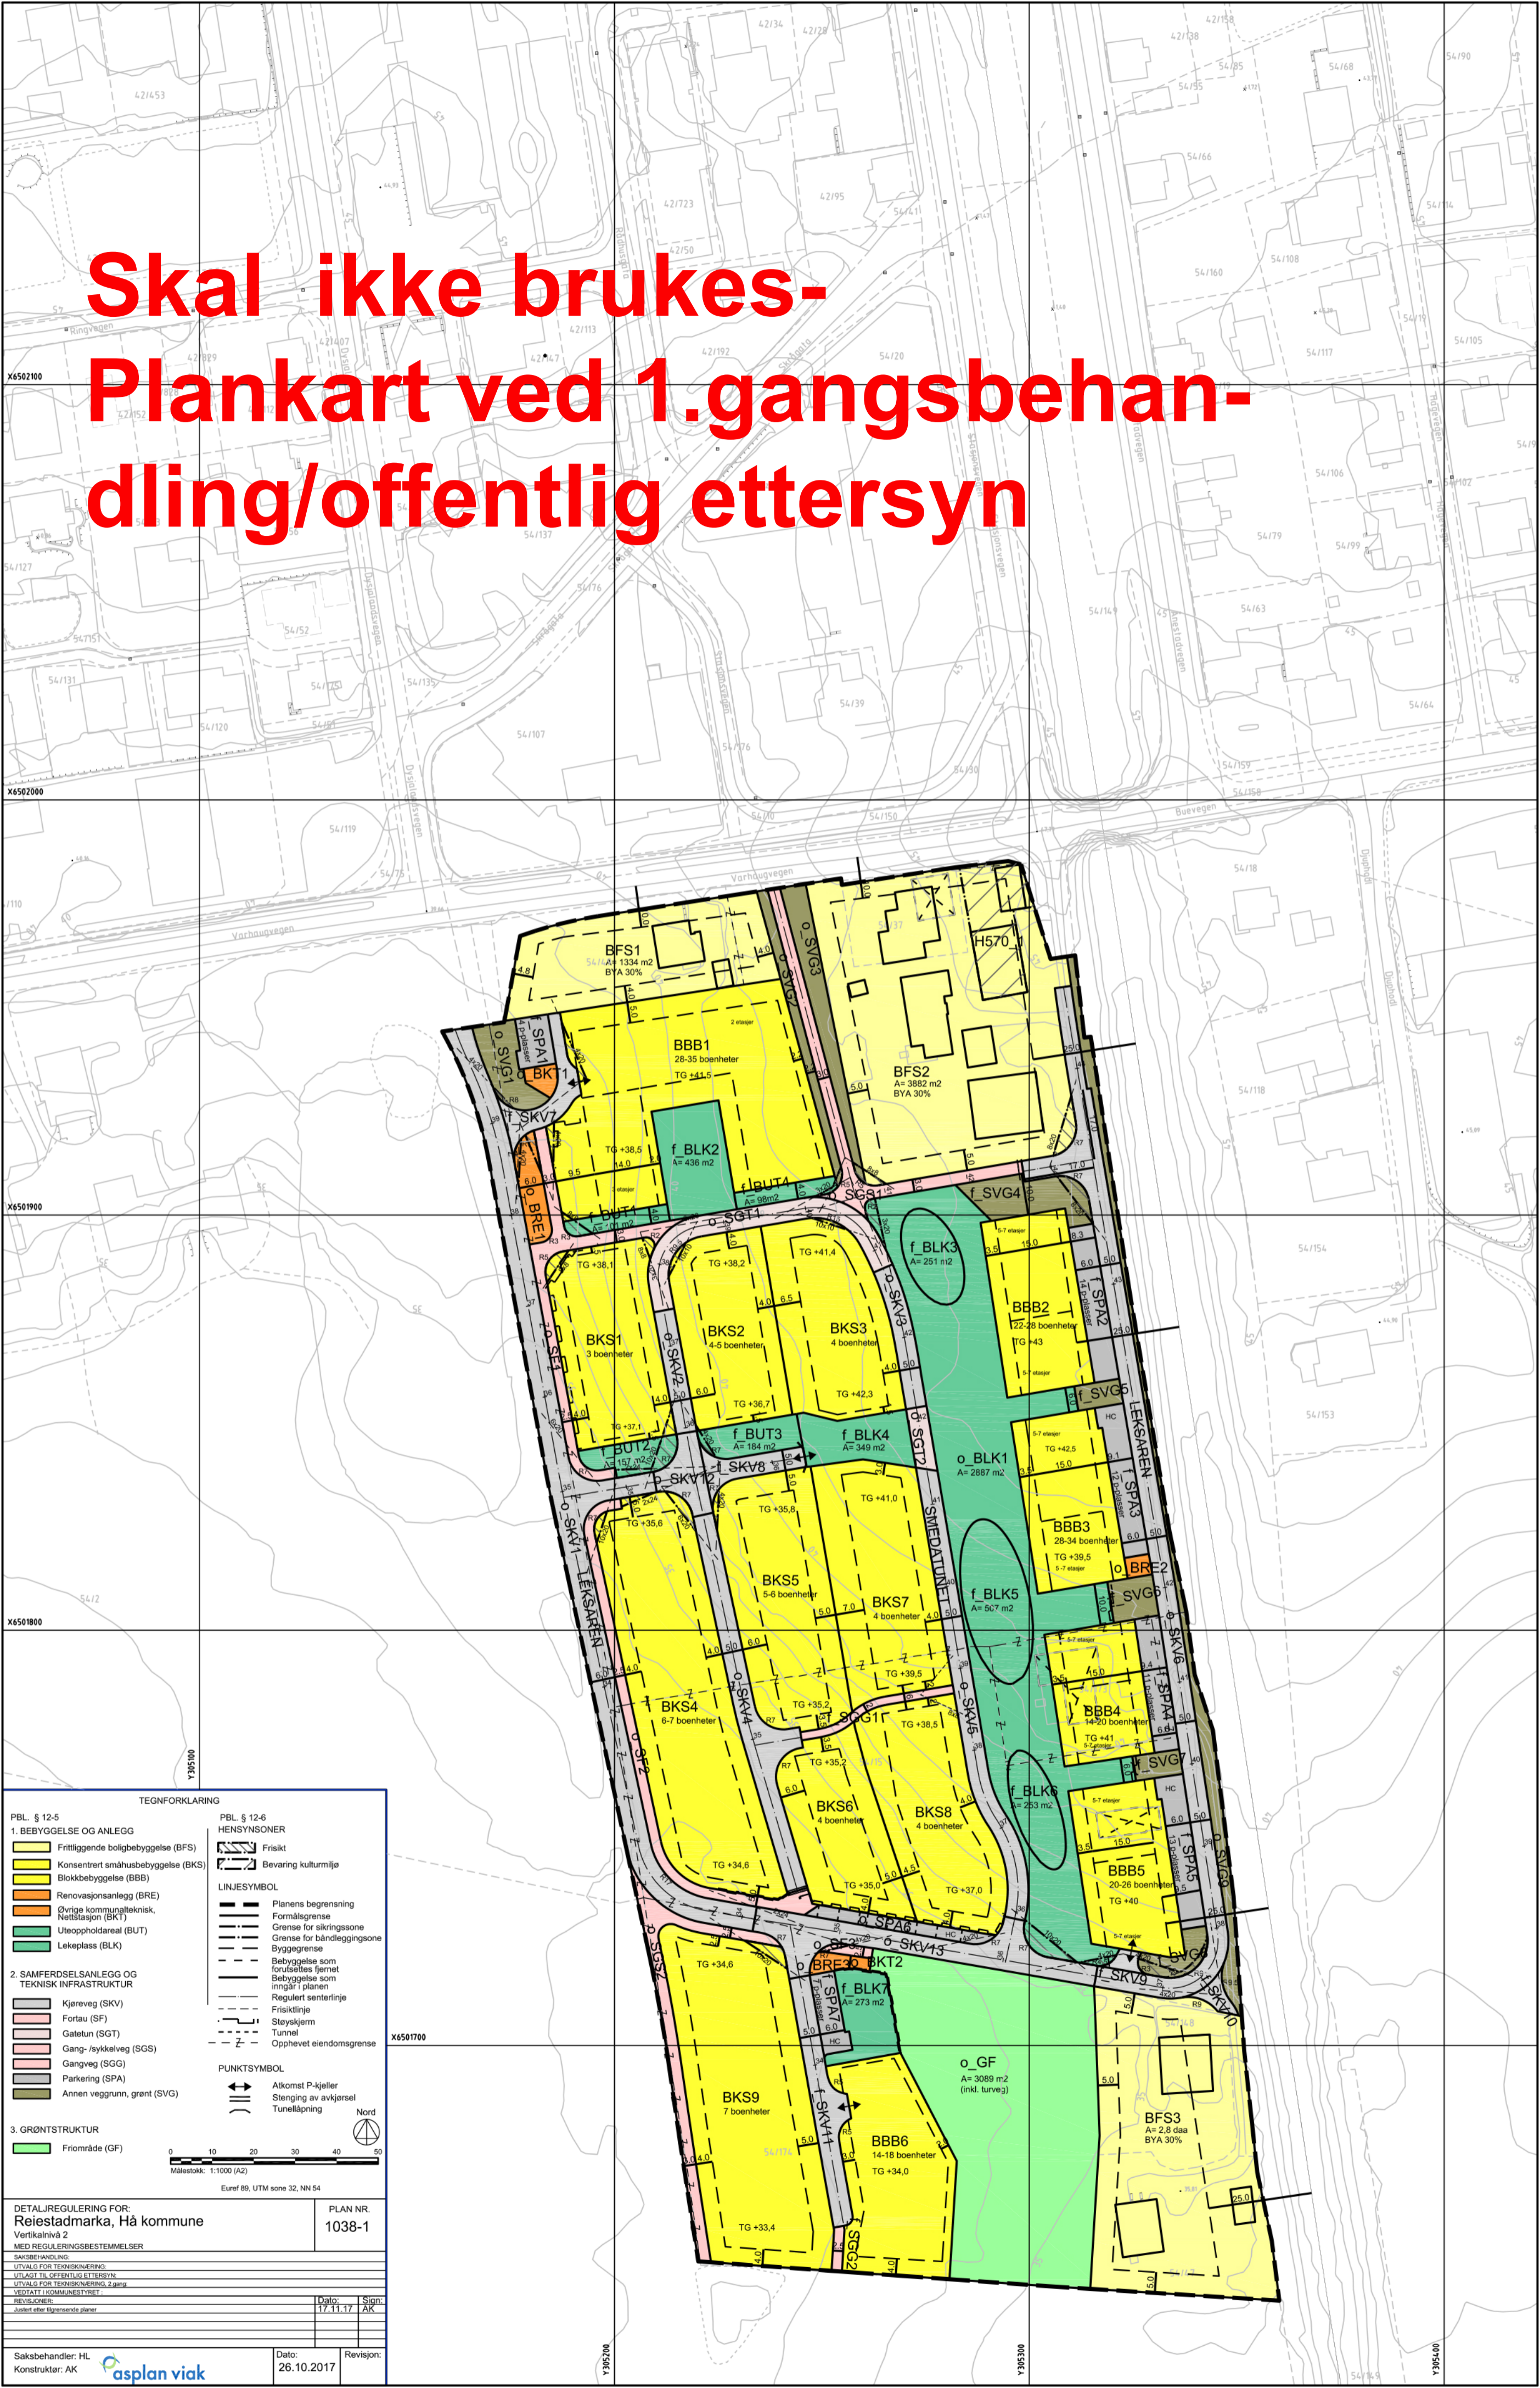

TEGNFORKLARING

1. BEBYGGELSE OG ANLEGG

- Frittliggende boligbebyggelse (BFS)
- Konsentrert småhusbebyggelse (BKS)
- Blokkebebyggelse (BBB)
- Renovasjonsanlegg (BRE)
- Øvrige kommunalteknisk, Nettstasjon (SKT)
- Uteoppholdareal (BUT)
- Lekeplass (BLK)

2. SAMFERDSLSANLEGG OG TEKNISK INFRASTRUKTUR

- Kjørveg (SKV)
- Fortau (SF)
- Gatetun (SGT)
- Gang- /sykkelveg (SGS)
- Gangveg (SGG)
- Parkering (SPA)
- Annen veggrunn, grønt (SVG)

3. GRØNTSTRUKTUR

- Frirområde (GF)

HENSYNSONER

- Friskilt
- Bevaring kulturmiljø

LINJESYMBOL

- Planens begrensning
- Formålsgrense
- Grense for sikringszone
- Grense for båndleggingszone
- Byggelinje
- Bebyggelse som forutsettes fjernet
- Bebyggelse som inngår i planen
- Regulert senterlinje
- Friskitlinje
- Støyskjermt
- Tunnel
- Opphevet eiendomsgrænse

PUNKTSYMBOL

- Atkomst P-kjeller
- Stenging av avkjørsel
- Tunellåpning

Målestokk: 1:1000 (A2)

Euref 89, UTM sone 32, NN 54

DETALJREGULERING FOR:
Reiestadmarka, Hå kommune
Vertikalnivå 2

PLAN NR.
1038-1

REVISJONER

Dato:	17.11.17	Sign:	AK
Justert eller tilgrensede planer			

Saksbehandler: HL
Konstruktør: AK

Dato: 26.10.2017

Revisjon: