


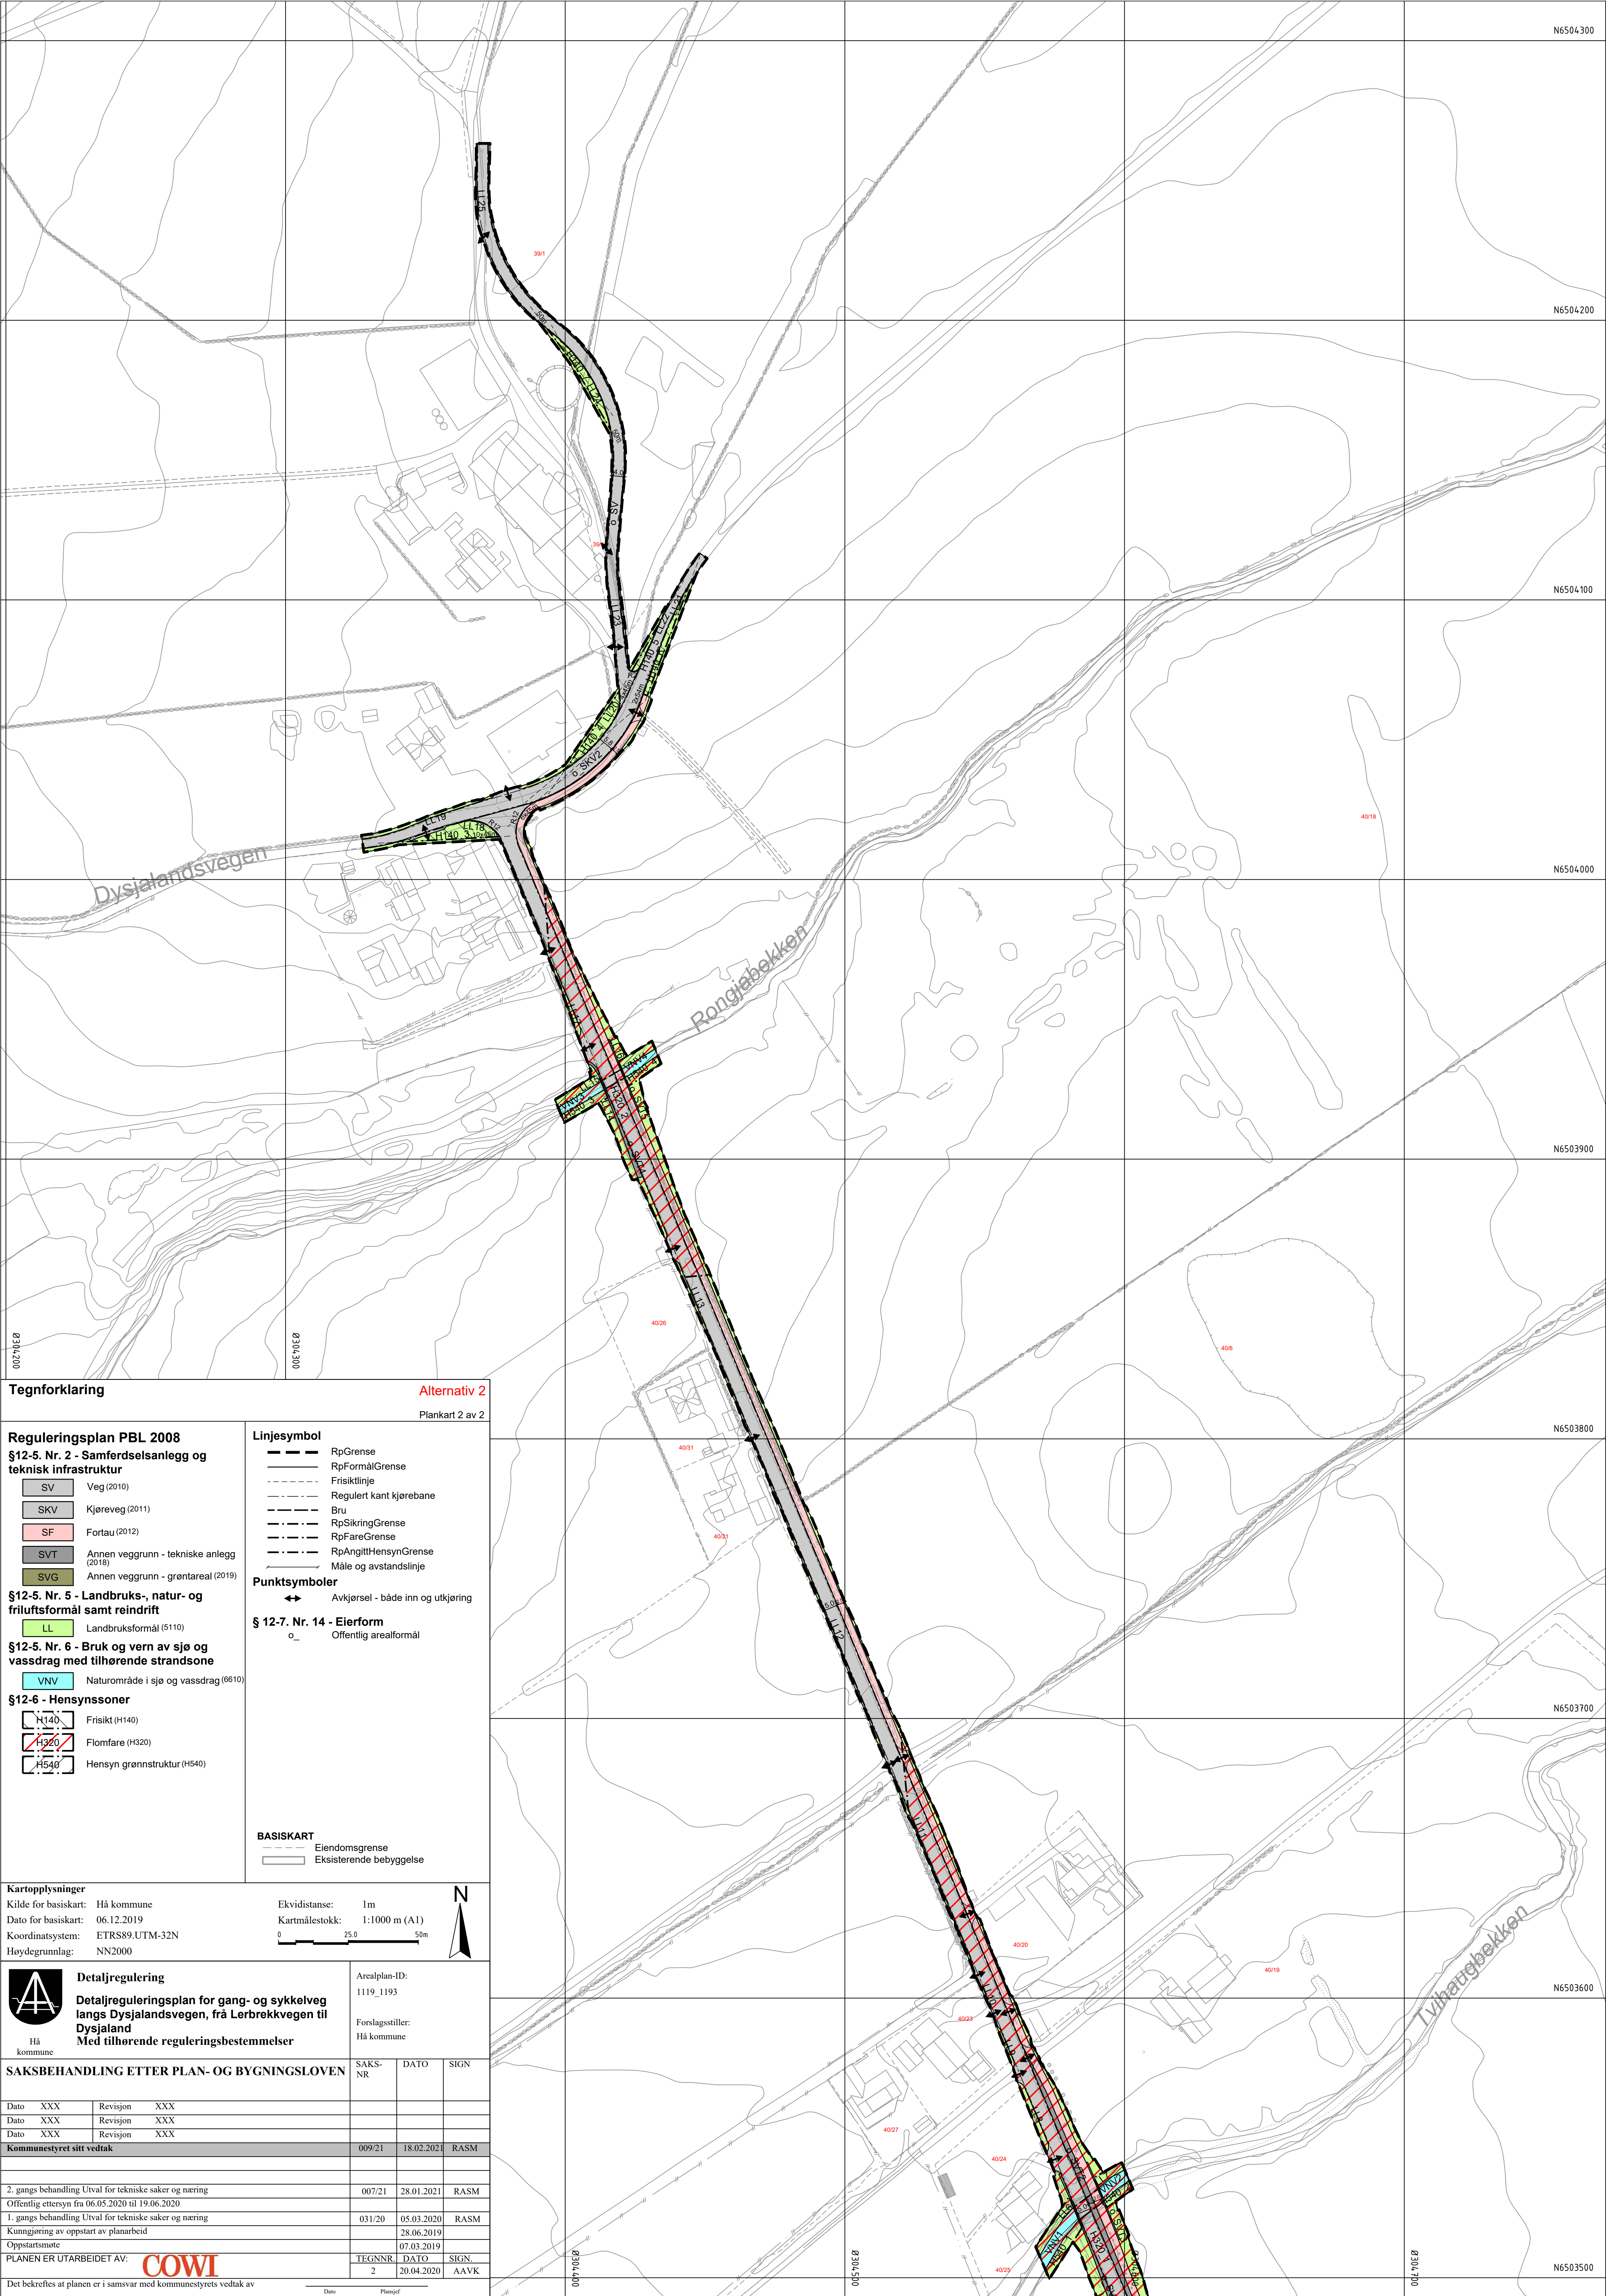

Tegnforklaring

Alternativ 2

Plankart 2 av 2

Reguleringsplan PBL 2008
§12-5. Nr. 2 - Samferdselsanlegg og teknisk infrastruktur

- SV Veg (2010)
- SKV Kjøreveg (2011)
- SF Fortau (2012)
- SVT Annen veggrunn - tekniske anlegg (2018)
- SVG Annen veggrunn - grøntareal (2019)

§12-5. Nr. 5 - Landbruks-, natur- og friluftsmål samt reindrift

- LL Landbruksformål (5110)

§12-5. Nr. 6 - Bruk og vern av sjø og vassdrag med tilhørende strandsone

- VNV Naturområde i sjø og vassdrag (6610)

§12-6 - Hensynssoner

- H140 Frisikt (H140)
- H220 Flomfare (H320)
- H540 Hensyn grønnsstruktur (H540)

Linjesymbol

- RpGrense
- RpFormålGrense
- Frisiktlinje
- Regulert kant kjørebane
- Bru
- RpSikringGrense
- RpFareGrense
- RpAngittHensynGrense
- Måle og avstandslinje

Punktsymboler

- Avkjørsel - både inn og utkjøring

§ 12-7. Nr. 14 - Eierform

- Offentlig arealformål

BASISKART


- Eiendomsgrense
- Eksisterende bebyggelse

Kartopplysninger

Kilde for basiskart: Hå kommune
Dato for basiskart: 06.12.2019
Koordinatsystem: ETRS89-UTM-32N
Høydegrunnlag: NN2000

Ekvidistanse: 1m

Kartmålestokk: 1:1000 m (A1)

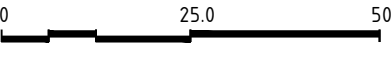

Detaljregulering

Detaljreguleringsplan for gang- og sykkelveg langs Dysjalslandsvegen, fra Lerbrekkvegen til Dysjaland
Med tilhørende reguleringsbestemmelser

Arealplan-ID: 1119_1193

Forslagsstiller: Hå kommune

SAKSBEHANDLING ETTER PLAN- OG BYGNINGSLOVEN

Dato	XXX	Revisjon	XXX	SAKS-NR	DATO	SIGN
Dato	XXX	Revisjon	XXX			
Dato	XXX	Revisjon	XXX			
Kommunestyret sitt vedtak				009/21	18.02.2021	RASM
2. gangs behandling Uival for tekniske saker og næring				007/21	28.01.2021	RASM
Offentlig ettersyn fra 06.05.2020 til 19.06.2020						
1. gangs behandling Uival for tekniske saker og næring				031/20	05.03.2020	RASM
Kunngjøring av oppstart av planarbeid					28.06.2019	
Oppstartsmøte					07.03.2019	
PLANEN ER UTARBEIDET AV:				TEGNNR.	DATO	SIGN.
				2	20.04.2020	AAVK

COWI

Det bekreftes at planen er i samsvar med kommunestyrets vedtak av

Dato Plansej