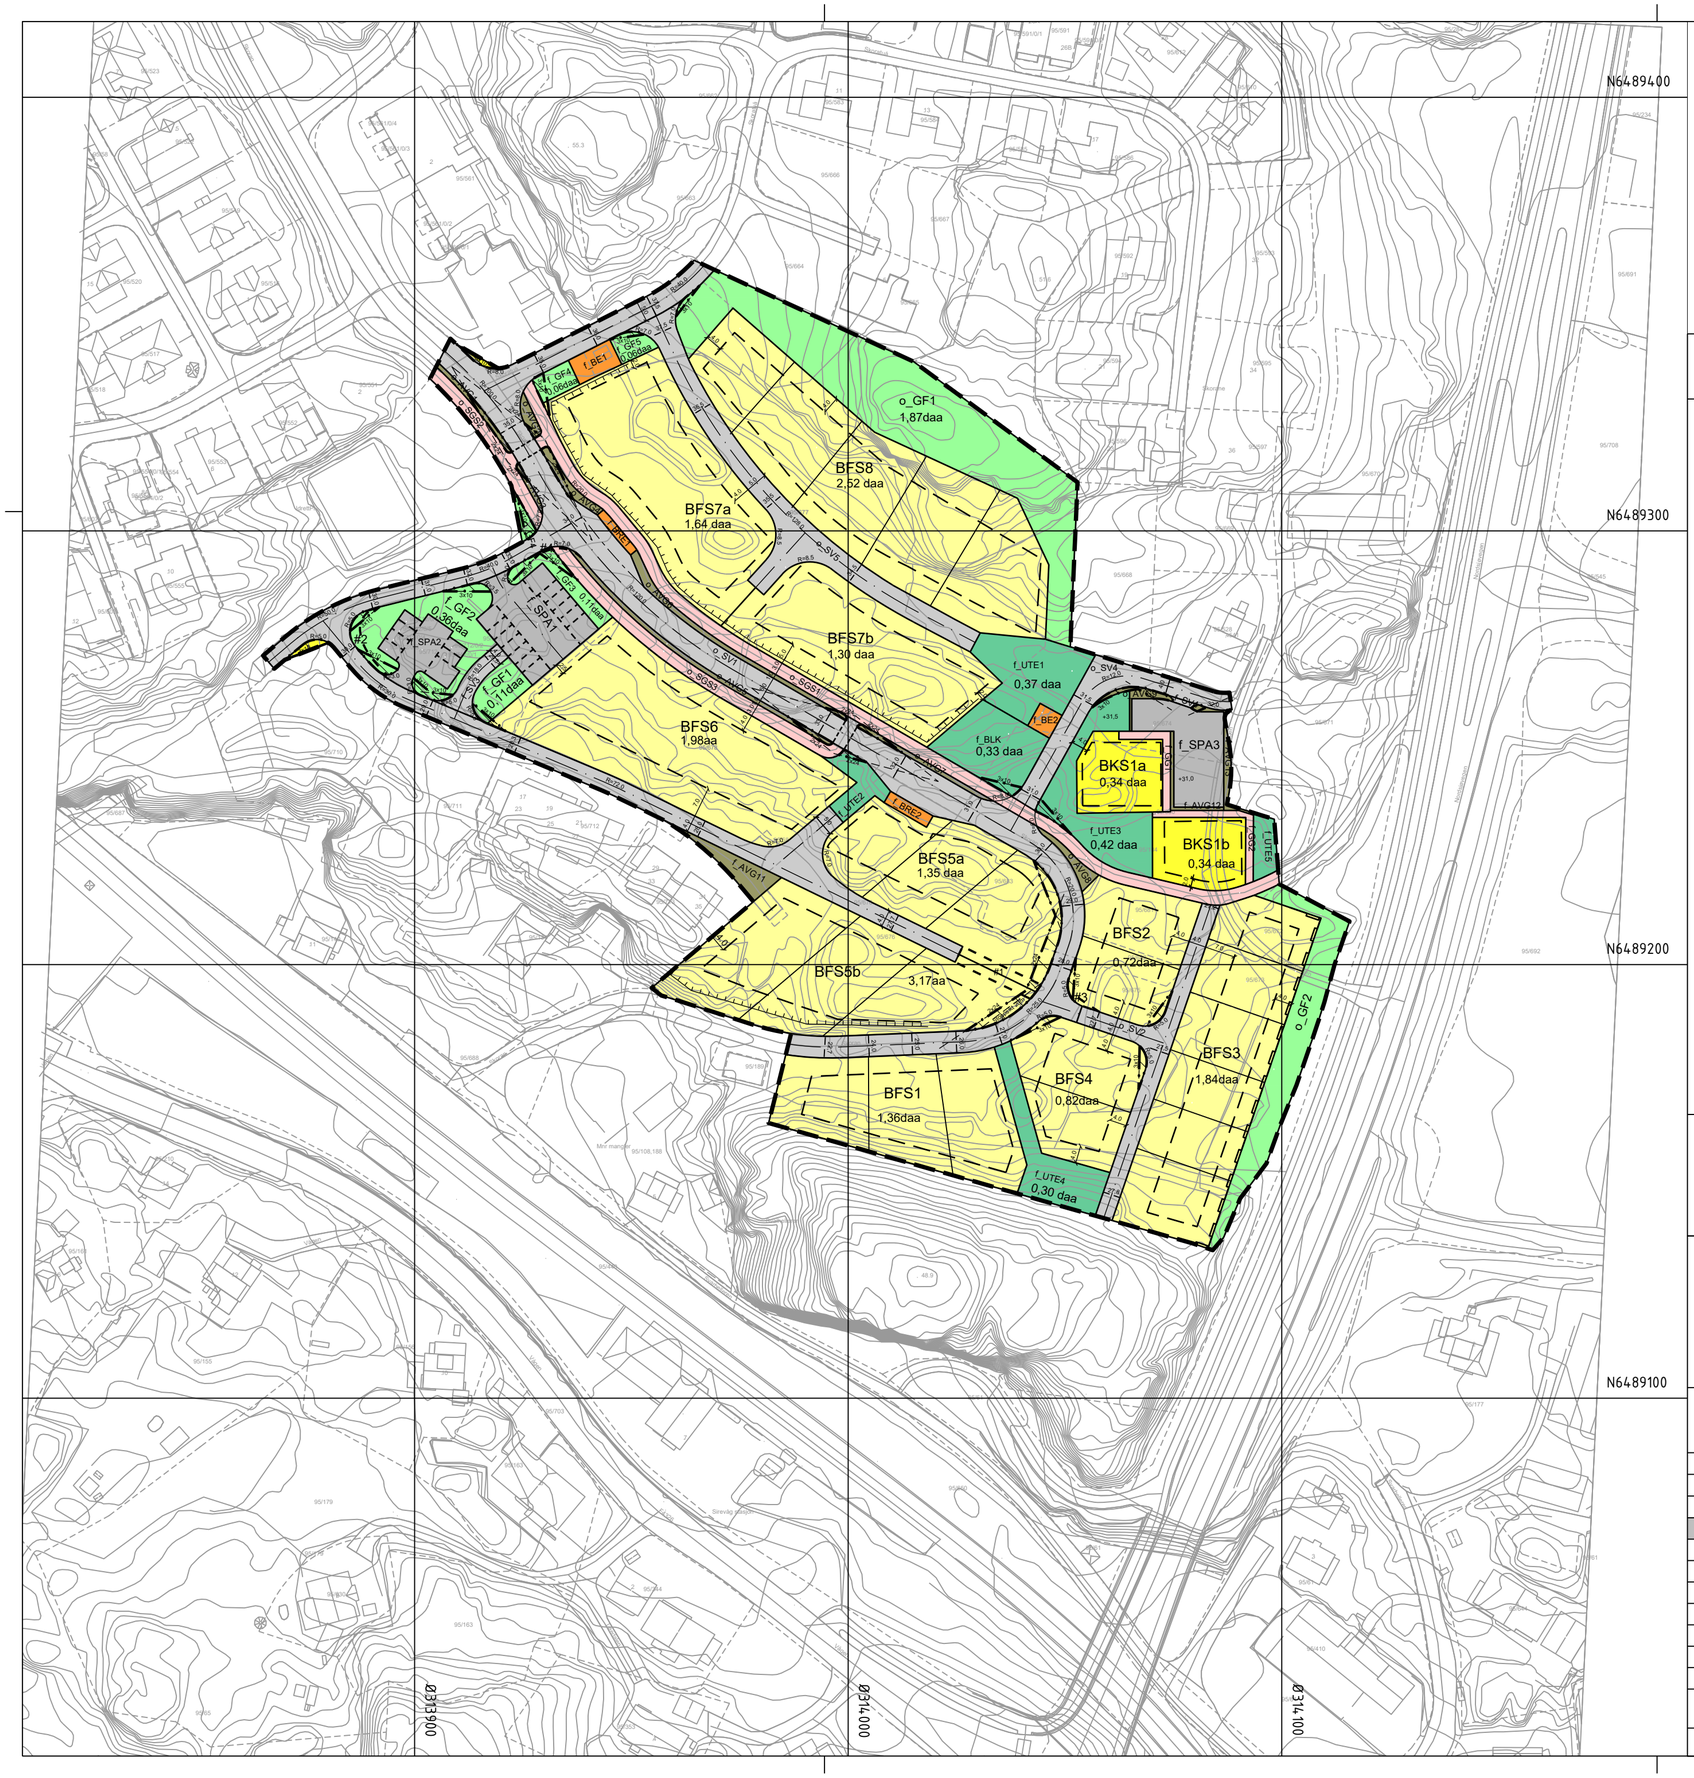

Tegnforklaring

Reguleringsplan PBL 2008

§12-5. Nr. 1 - Bebyggelse og anlegg

- BFS — Boligbebyggelse-frittliggende småhusbebyggelse
- BKS — Boligbebyggelse-konsentrert småhusbebyggelse
- BE — Energianlegg
- BRE — Renovasjonsanlegg
- UTE — Uteoppholdsareal
- BLK — Lekeplass

§12-5. Nr. 2 - Samferdselsanlegg og teknisk infrastruktur

- SV — Veg
- KV — Kjøreveg
- SGS — Gang-/sykkelveg
- GG — Gangveg/gangareal/gågate
- AVG — Annen veggrunn - grøntareal
- SPA — Parkering

§12-5. Nr. 3 - Grønnstruktur

- GF — Friområde

§12-6 - Hensynssoner

- Frisikt

§12-7 - Bestemmelseområder

- # — Utforming
- # — Vilkår for bruk av arealer, bygninger og anlegg

Linjesymbol

- Plangrense
- Formålgrense
- Bestemmelsegrense
- Grense for sikringssone
- Regulert høydekurve
- Regulert tomtegrense
- Byggegrense
- Regulert senterlinje
- Frisiktlinje
- Regulert kant kjørebane
- Regulert parkeringsfelt
- Regulert fotgjengerfelt
- Regulert støyskjerm
- Regulert støttemur
- Måle og avstandslinje

Kartopplysninger

Kilde for basiskart:	Norkart	Ekvidistanse:	1m
Dato for basiskart:	29.04.2022	Kartmålestokk:	1:1000
Koordinatsystem:	ETRS89.UTM-32N		0 25.0 50m
Høydegrunnlag:	NN2000		

N

Hå kommune

Detaljregulering

Detaljeregulering for Skoran Søraust, Sirevåg.

Med tilhørende reguleringsbestemmelser

Arealplan-ID: 1119_1028-1

Forslagsstiller: BSG og ET Sirevåg AS

SAKSBEHANDLING ETTER PLAN- OG BYGNINGSLOVEN

	SAKS-NR	DATO	SIGN
Dato XXX Revisjon XXX			
Dato XXX Revisjon XXX			
Dato 05.02.24 Revisjon A - §2.3 Terrengbehandling mot fv 44	052/24	05.02.24	RASM
Kommunestyret sitt vedtak	085/23	05.10.2023	RASM
Ny 2. gang behandling			
Offentlig ettersyn fra ..... til			
2. gangs behandling	092/23	28.09.2023	RASM
Offentlig ettersyn fra 20.03.2023 til 08.05.2023			
1. gangs behandling	025/23	16.03.2023	OGAB
Kunngjøring av oppstart av planarbeid	08.09.2021		
Oppstartsmøte...	18.08.2021		

PLANEN ER UTARBEIDET AV: Prosjektil Areal AS	TEGNNR.	DATO	SIGN
		28.06.2023	NDK

Det bekreftes at planen er i samsvar med kommunestyrets vedtak av 13.10.2023 (Dato) Ole Vikse (Plansjef)