


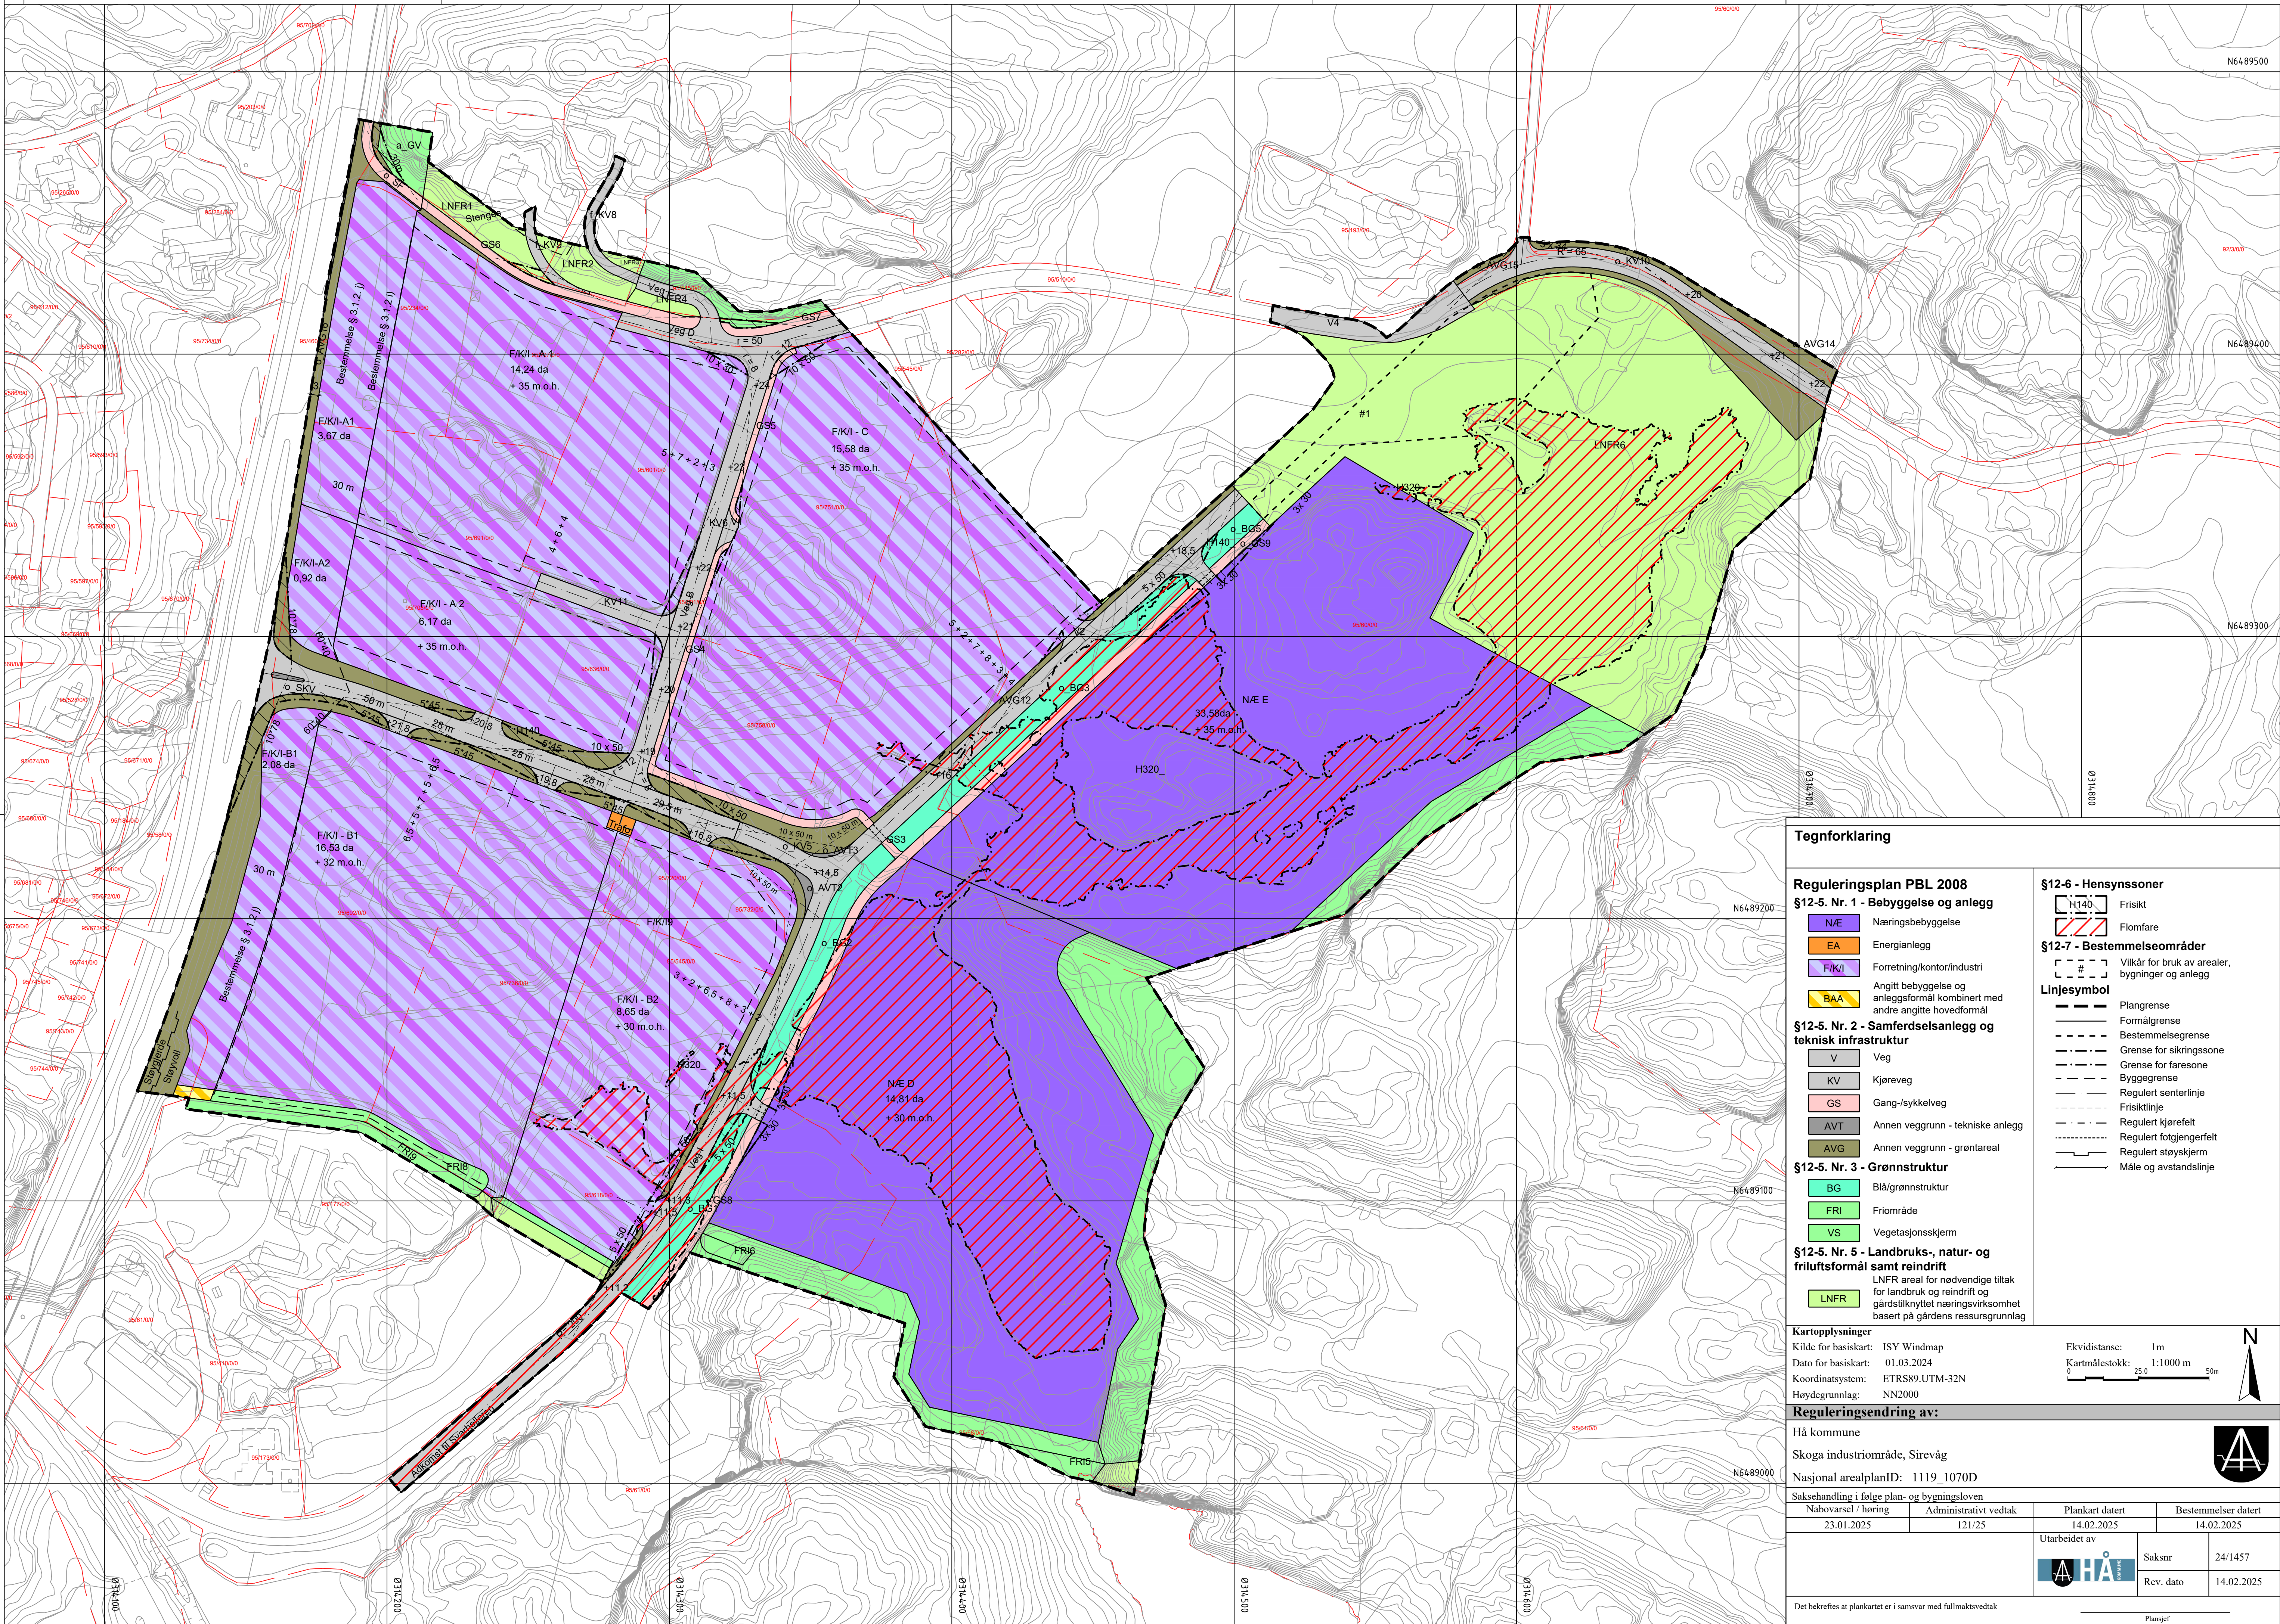

Tegnforklaring

Reguleringsplan PBL 2008

§12-5. Nr. 1 - Bebyggelse og anlegg

NÆ

Næringsbebyggelse

EA

Energianlegg

F/K/I

Forretning/kontor/industri

BAA

Angitt bebyggelse og anleggsformål kombinert med andre angitte hovedformål

§12-5. Nr. 2 - Samferdselsanlegg og teknisk infrastruktur

V

Veg

KV

Kjøreveg

GS

Gang-/sykkelveg

AVT

Annen veggrunn - tekniske anlegg

AVG

Annen veggrunn - grøntareal

§12-5. Nr. 3 - Grønnstruktur

BG

Blå/grønnstruktur

FRI

Friområde

VS

Vegetasjonsskjerm

§12-5. Nr. 5 - Landbruks-, natur- og friluftsmål samt reindrift

LNFR

LNFR areal for nødvendige tiltak for landbruk og reindrift og gårdstilknyttet næringsvirksomhet basert på gårdens ressursgrunnlag

§12-6 - Hensynssoner

H140

Friskt

Flomfare

§12-7 - Bestemmelseområder

#

Vilkår for bruk av arealer, bygninger og anlegg

Linjesymbol

Plangrense

Formålgrense

Bestemmelsegrense

Grense for sikringszone

Grense for faresone

Byggegrense

Regulert senterlinje

Frisktilinje

Regulert kjørefelt

Regulert fotgjengerfelt

Regulert støyskjerm

Måle og avstandslinje

Kartopplysninger

Kilde for basiskart: ISY Windmap

Dato for basiskart: 01.03.2024

Koordinatsystem: ETRS89.UTM-32N

Høydegrunnlag: NN2000

Ekvidistanse: 1m

Kartmålestokk: 1:1000 m

0

25

50

Reguleringsendring av:

Hå kommune

Skoga industriområde, Sirevåg

Nasjonal arealplanID: 1119_1070D

Saksbehandling i følge plan- og bygningsloven

Nabovarsel / høring

23.01.2025

Administrativt vedtak

121/25

Plankart datert

14.02.2025

Bestemmelser datert

14.02.2025

Utarbeidet av

HÅ

Saksnr

24/1457

Rev. dato

14.02.2025

Det bekreftes at plankartet er i samsvar med fullmaktsvedtak

Plansjef