







Tegnforklaring



- Veg
- Gangveg/fortau
- Grøntareal
- Belegningsstein
- Overkjørbart areal, befong
- Frisiktløse
- Eiendomsgrense
- Rekkverk
- Parsellgrense
- 10000



Hensvisning vegmodell



1	TIL GODKJENNING	31.05.23	SVEAS	MARFH	SINBO
Rev.	Revideringen gjelder	Dato	Tegnet	Kontroll	Godkj.
HÅ KOMMUNE		Prosjektnr.	110672.010	Fag	VEG
REGULERING HALVMÅNEN		Målestokk A1	1:1500	Tegnet	SVEAS
PLANID 1119_202102, HÅ KOMMUNE		Koordinatsystem	EUREF89-UTM32N	Kontrollert	MARFH
VEGANLEGG		Dato	24.05.2023	Godkjent	SINBO
OVERSIKTSTEGNING		Status	TIL GODKJENNING	Rev.	1
HEAD ENERGY		B001			
Head Energy UP AS		Kontor:			
Org.nr: 925 044 299		Nordåsålen 27, N-5235 Rådal			
T: +47 992 04 323		Vassbotnen 118, N-4313 Sandnes			
E: info@headenergy.no					
www.headenergy.no					

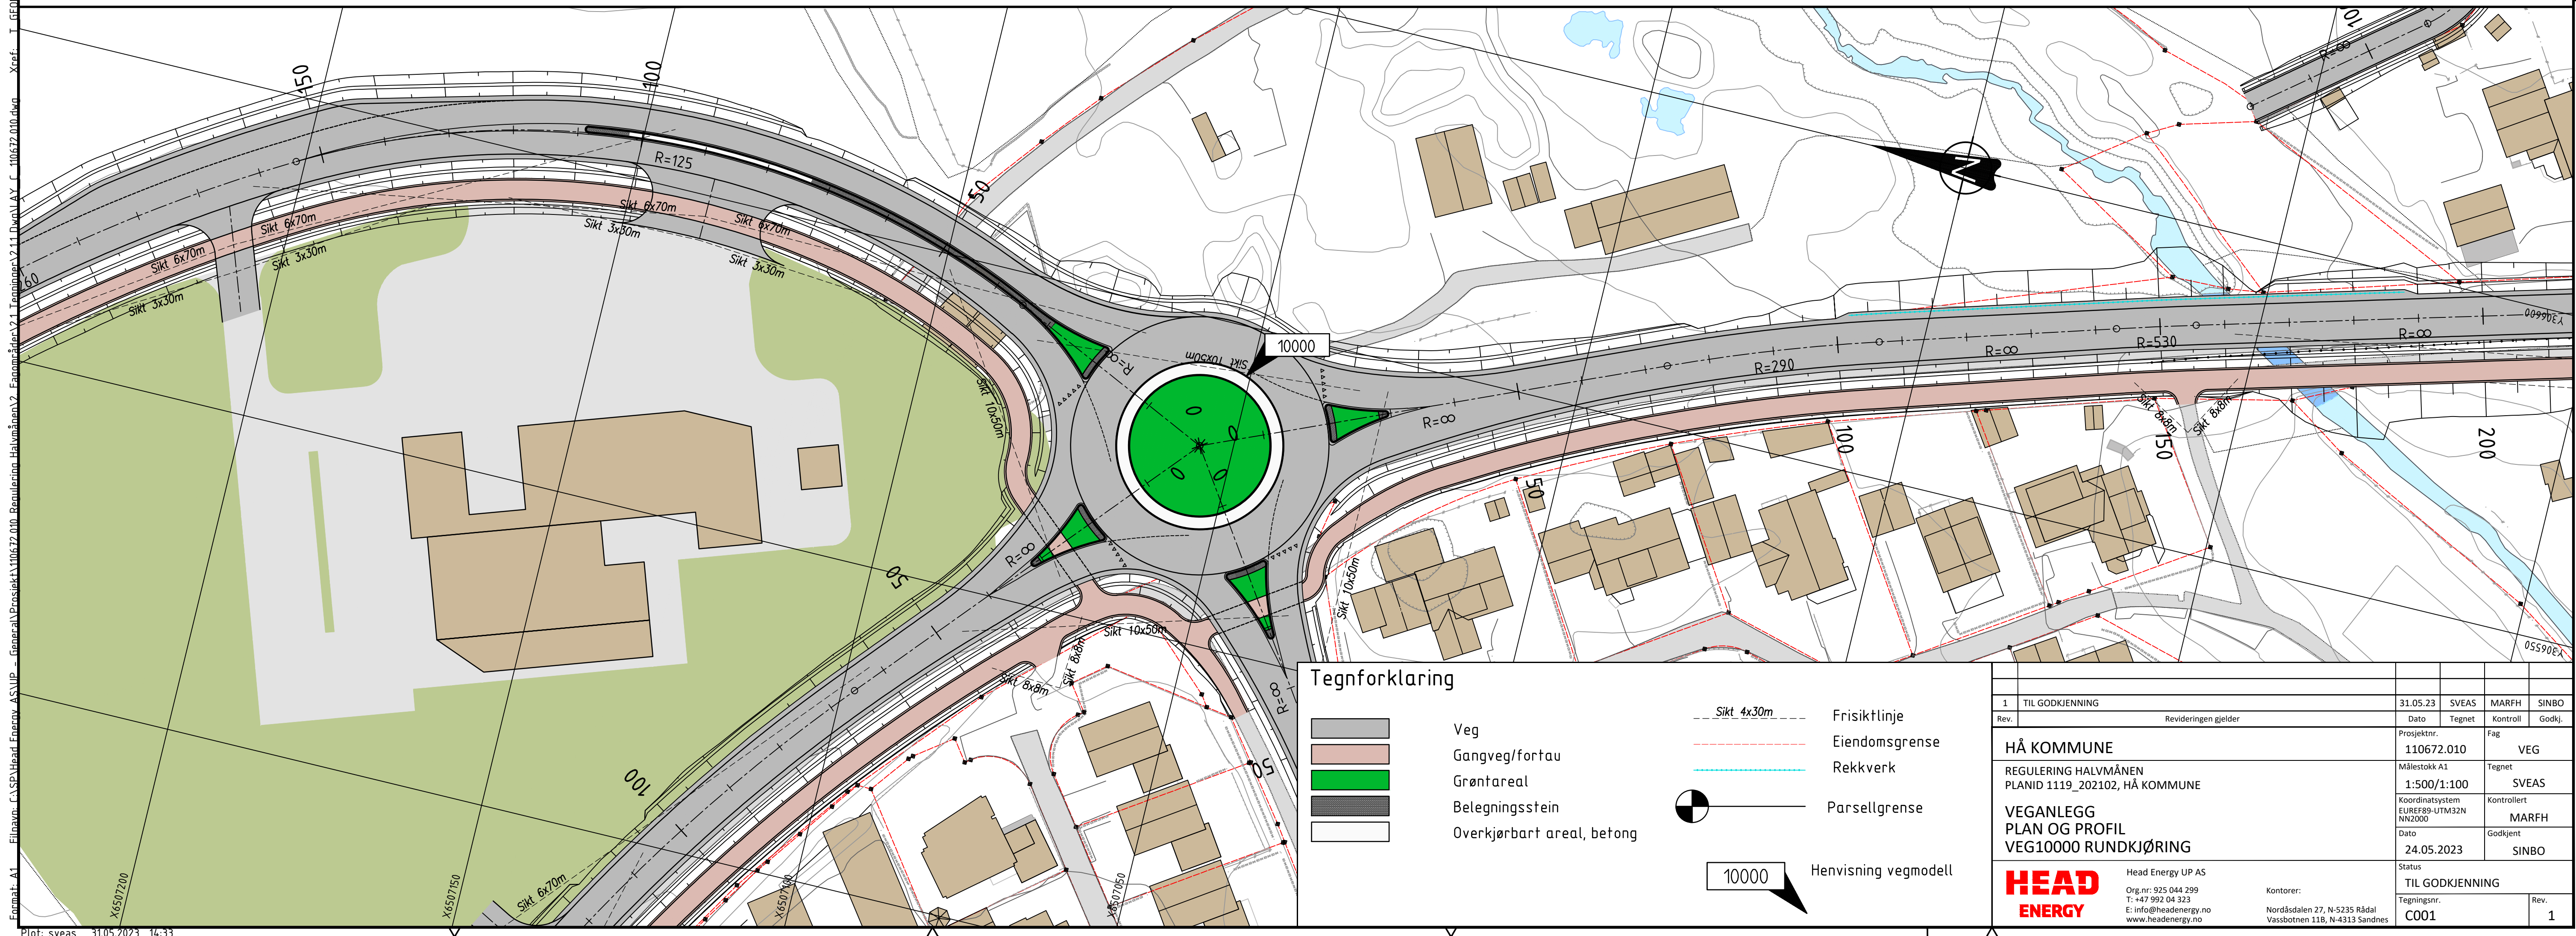
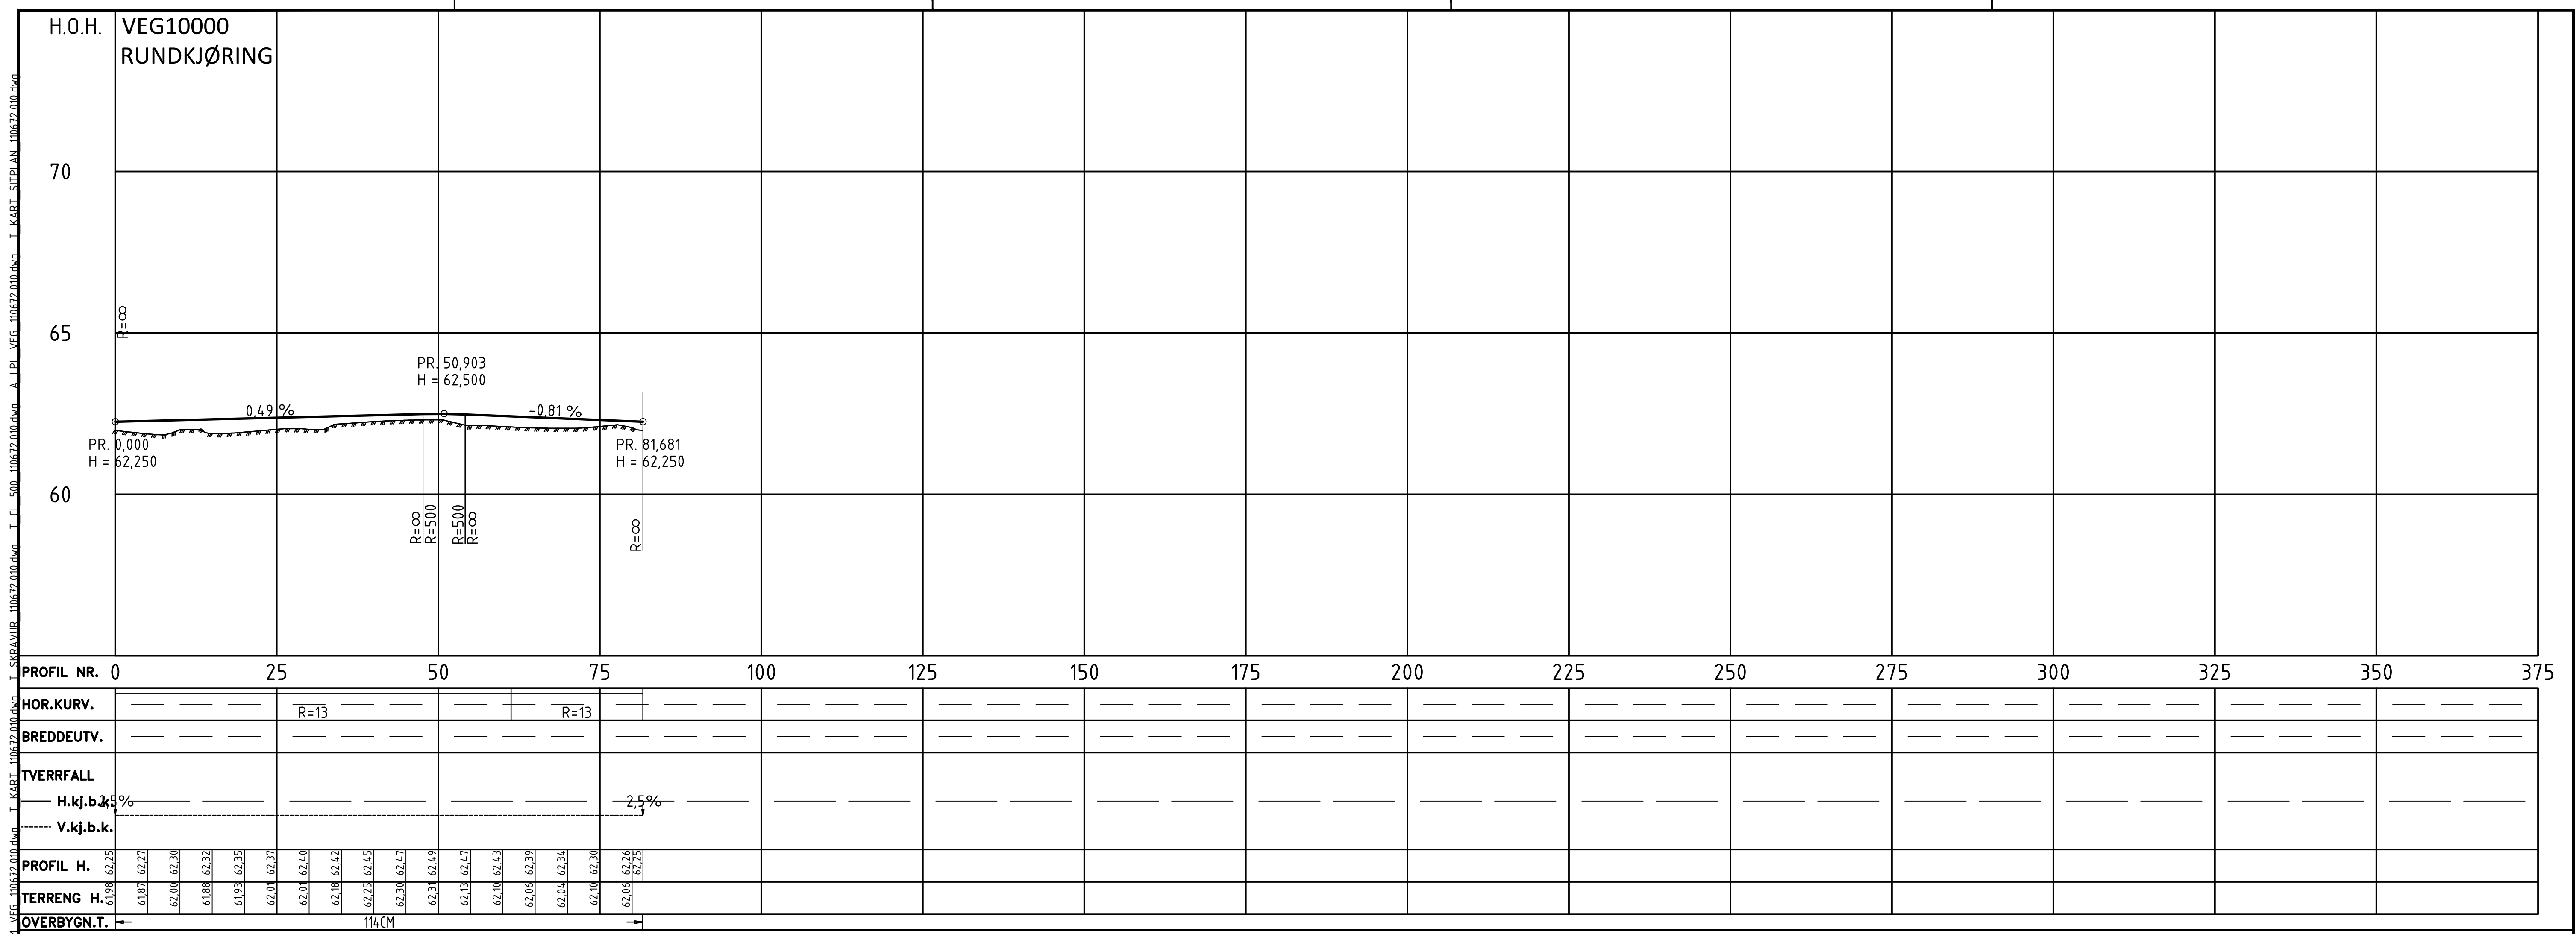


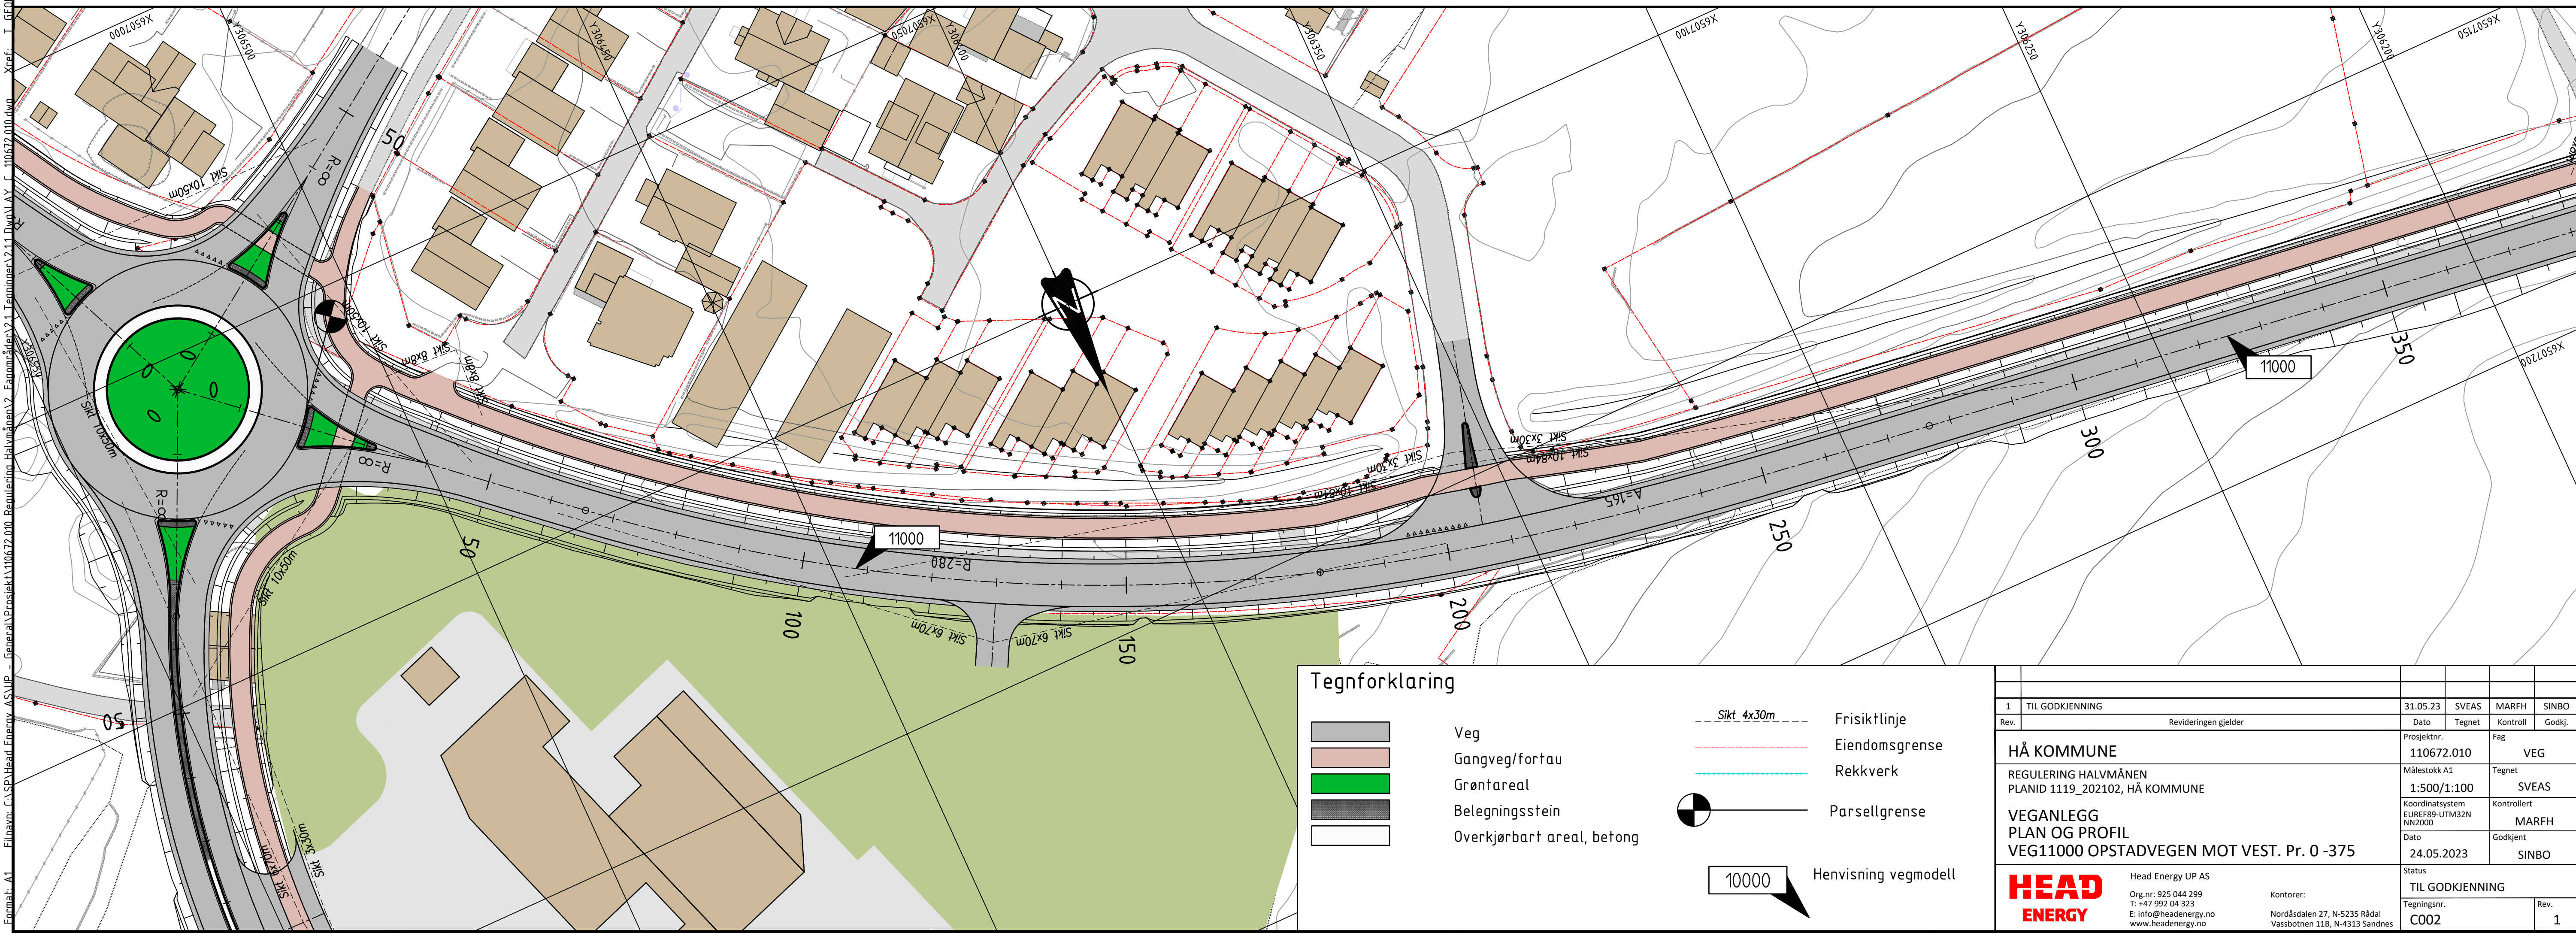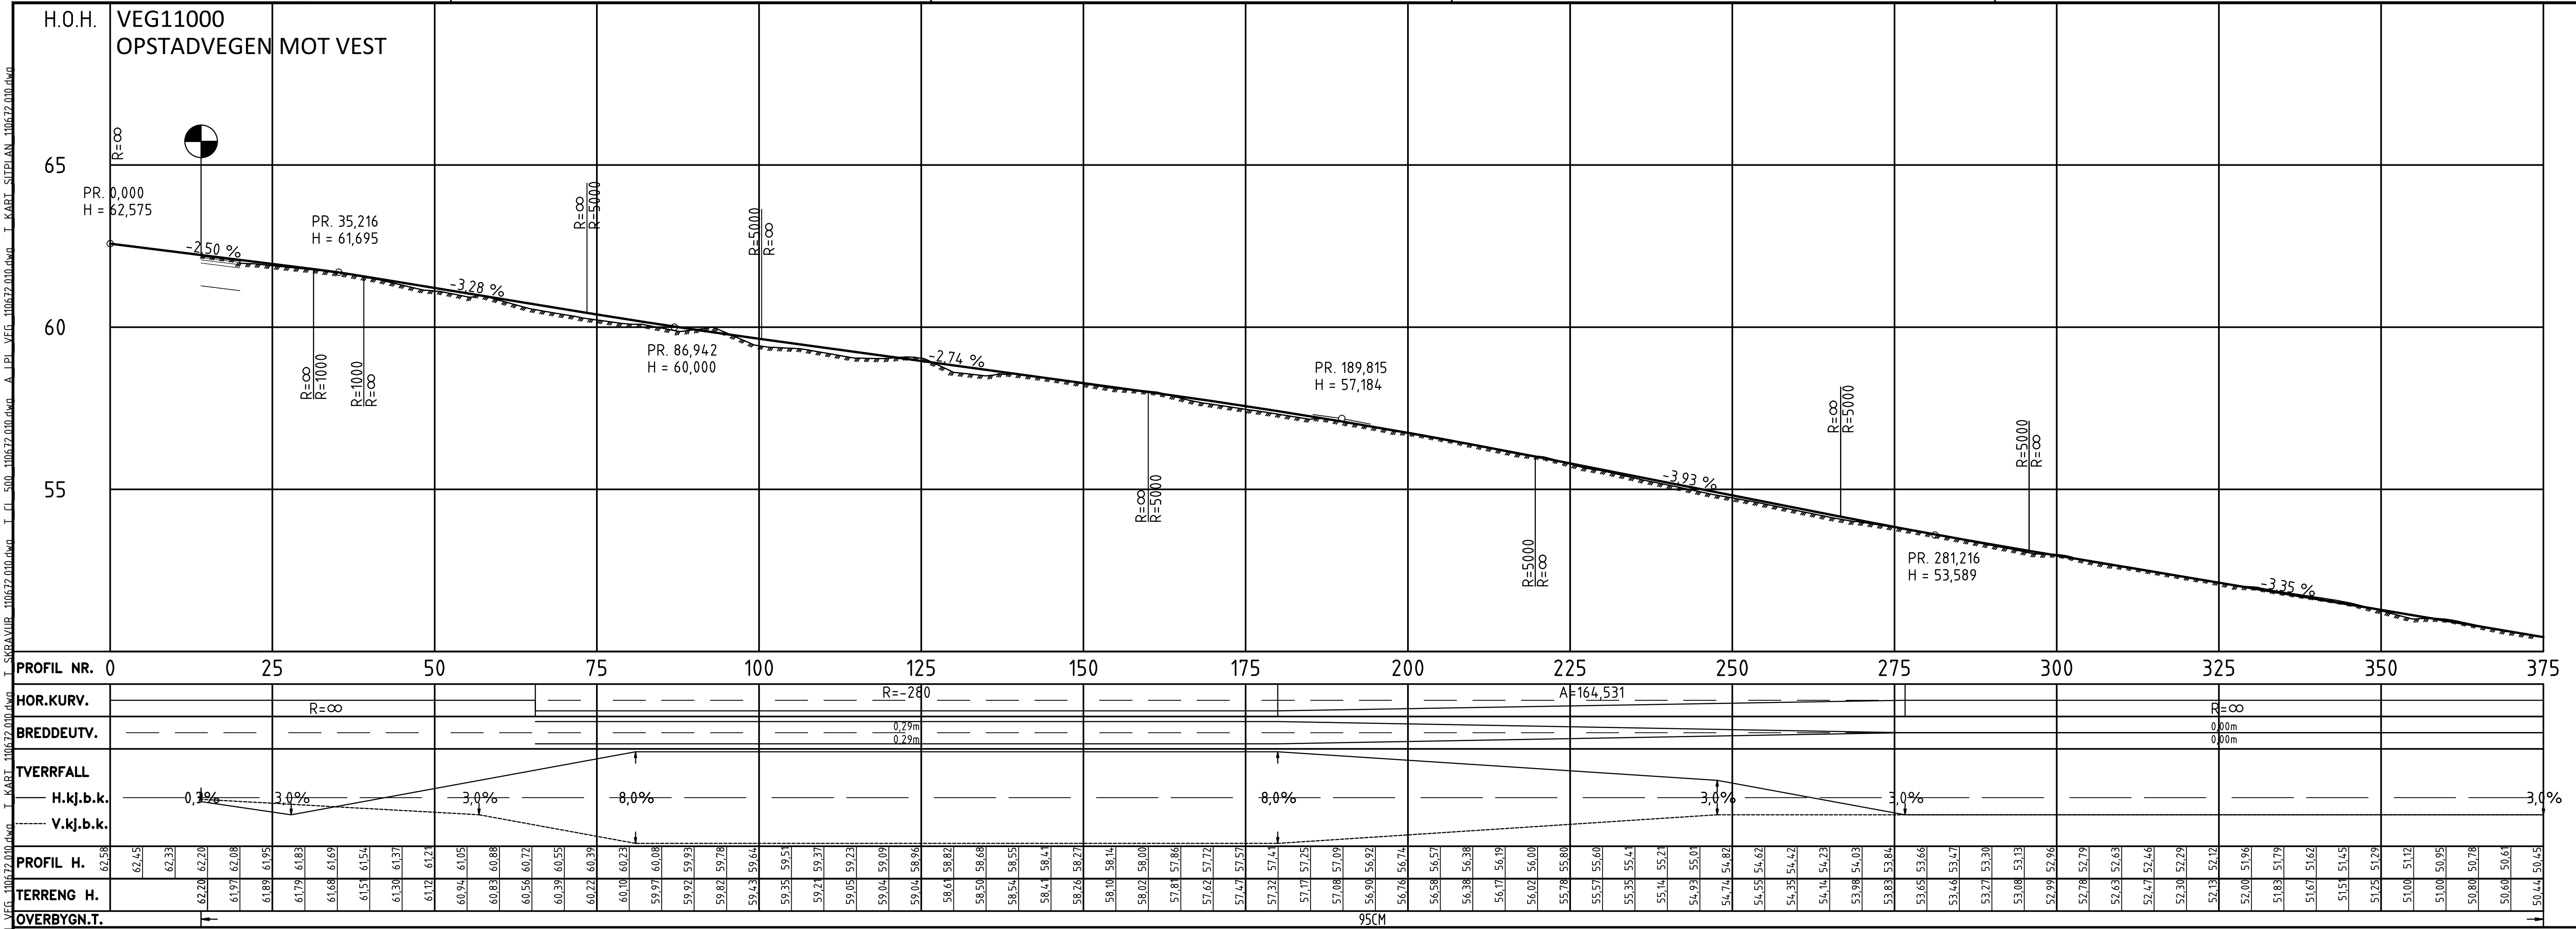


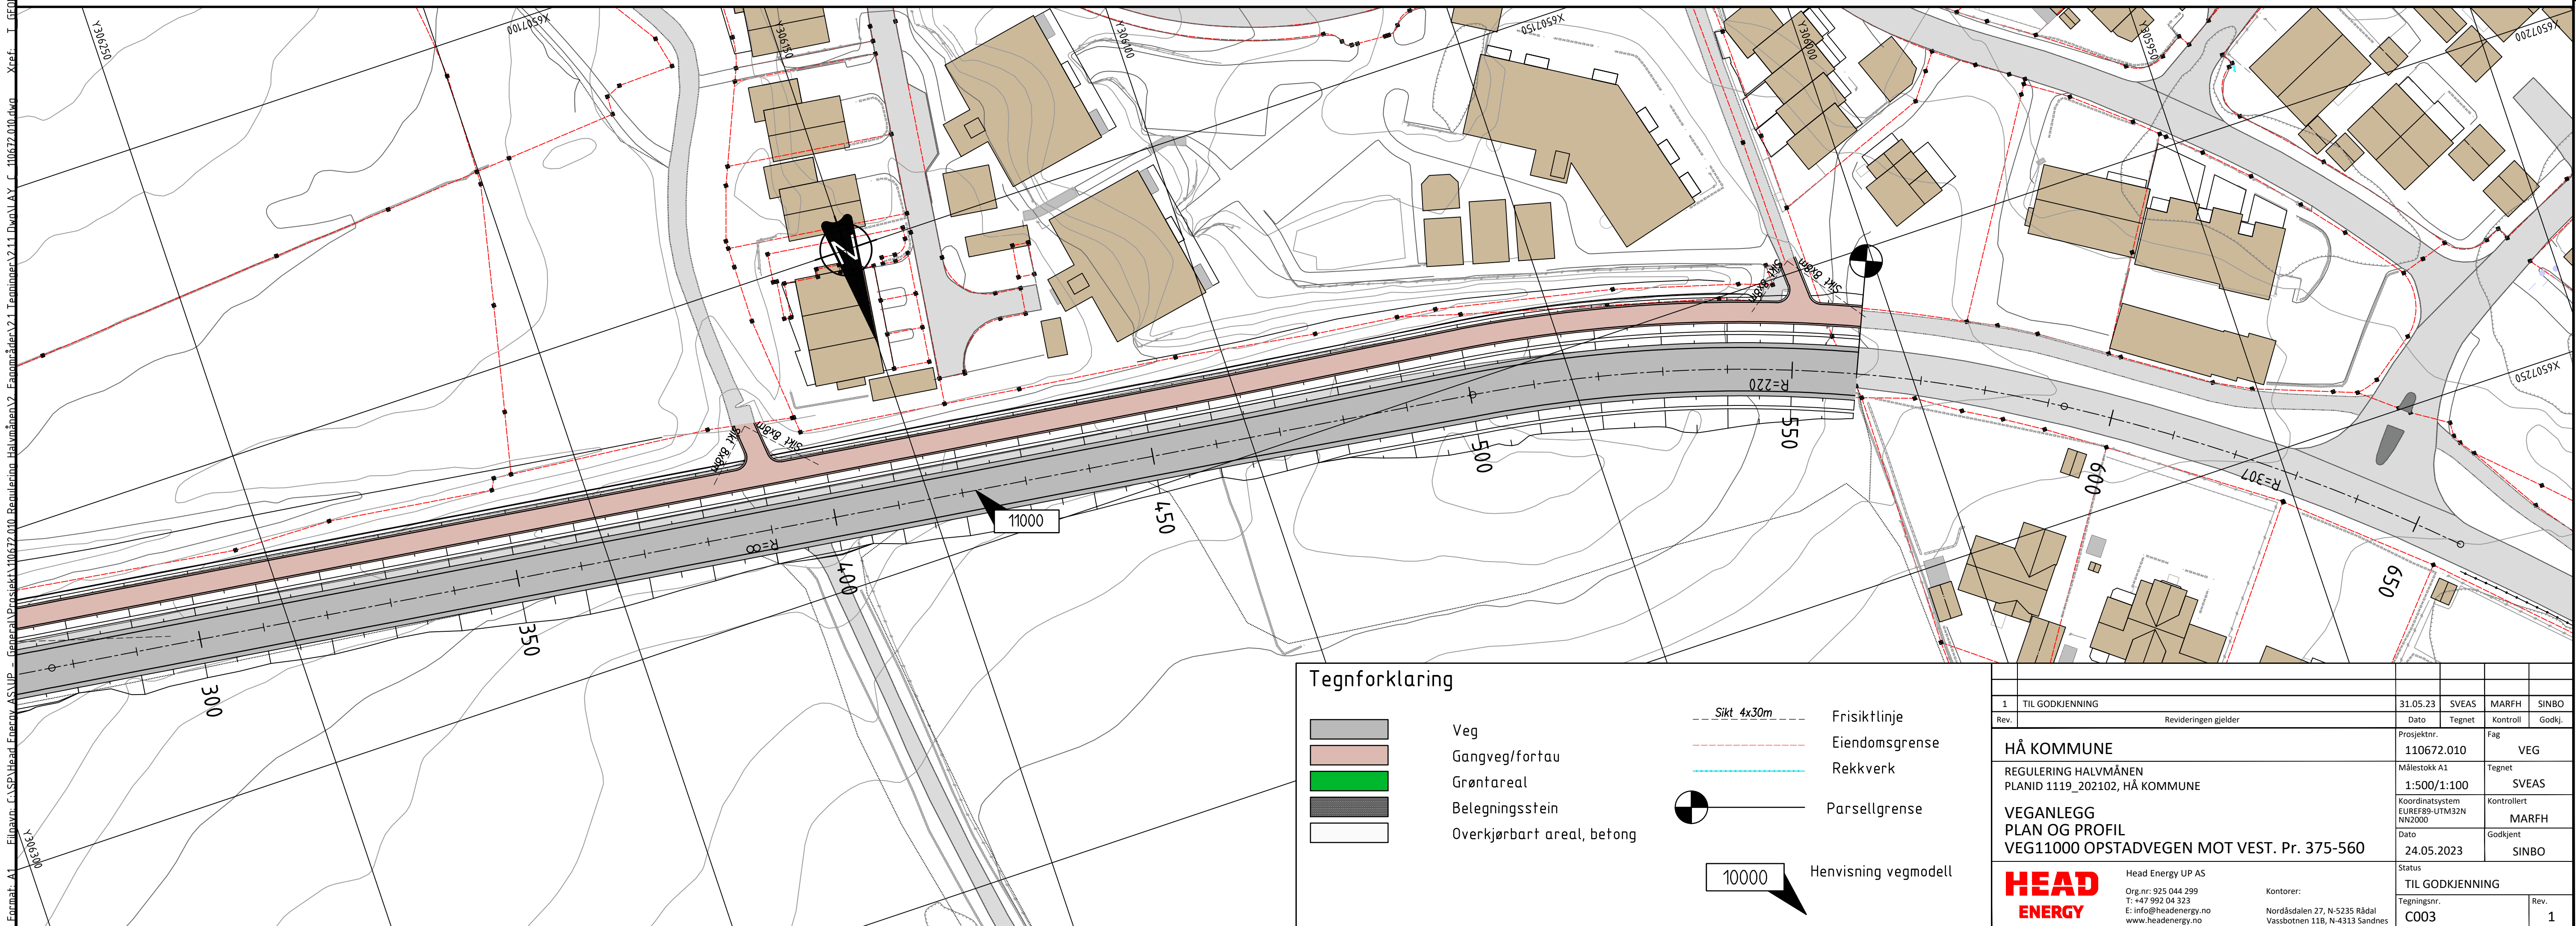
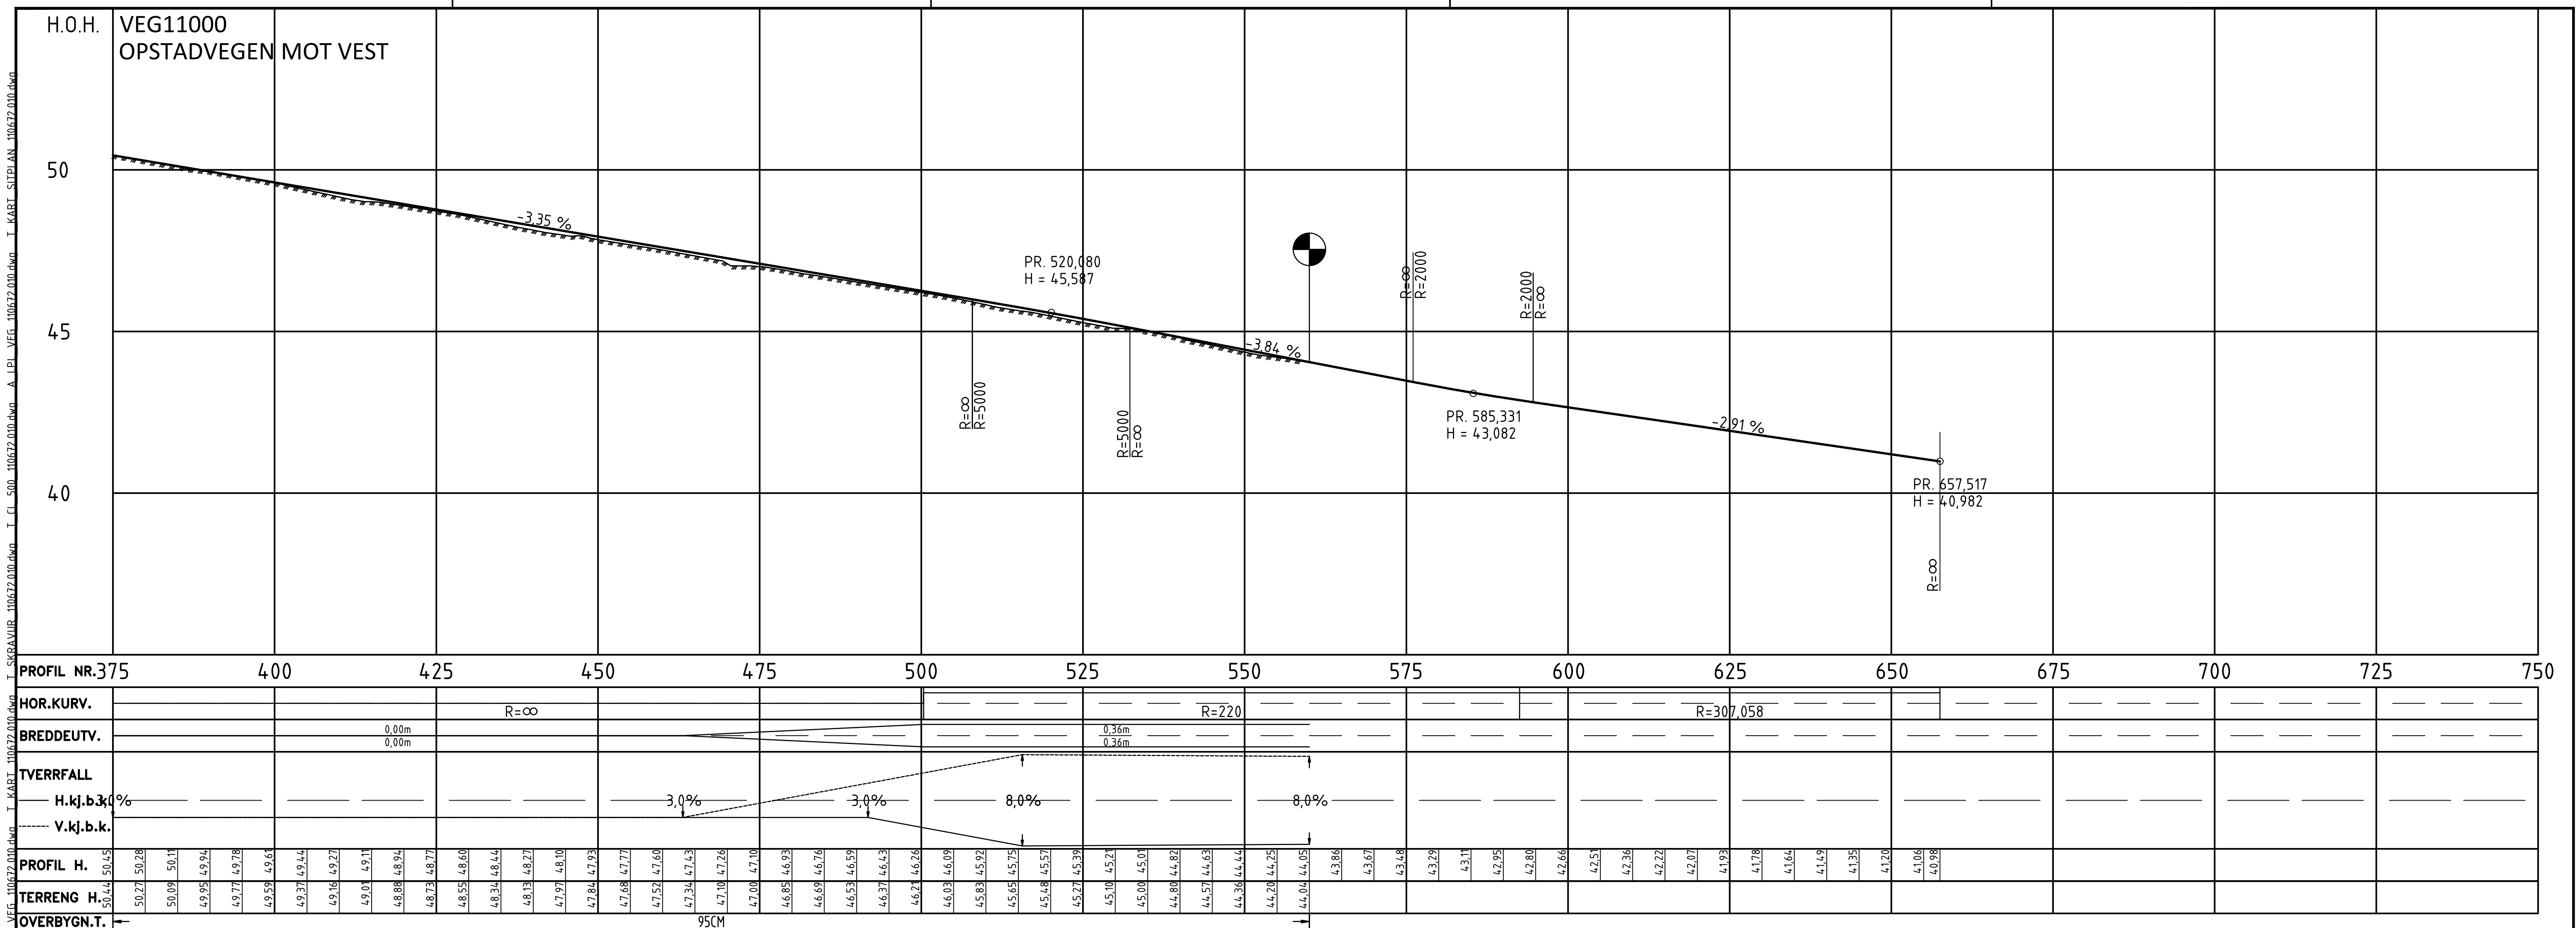


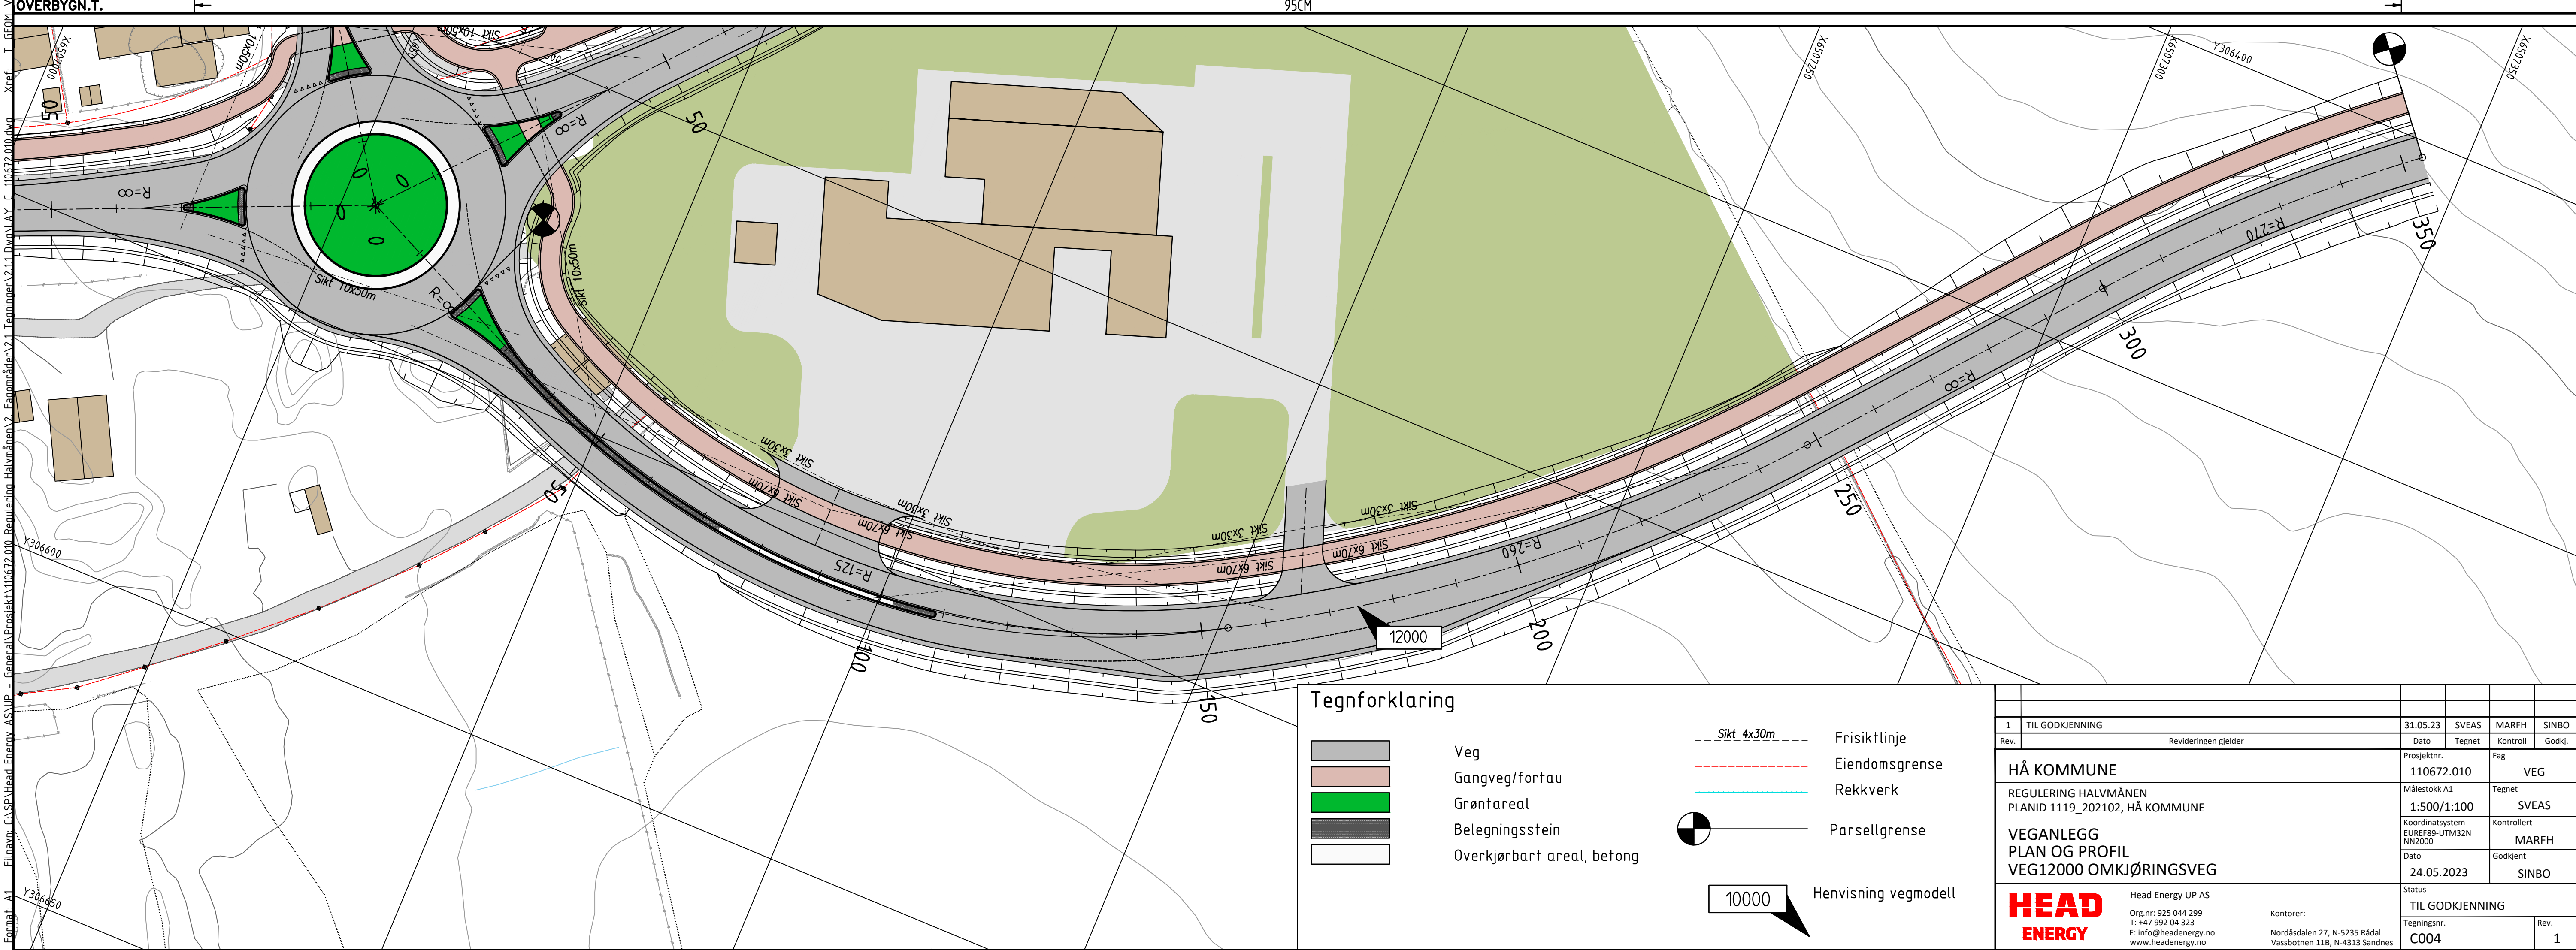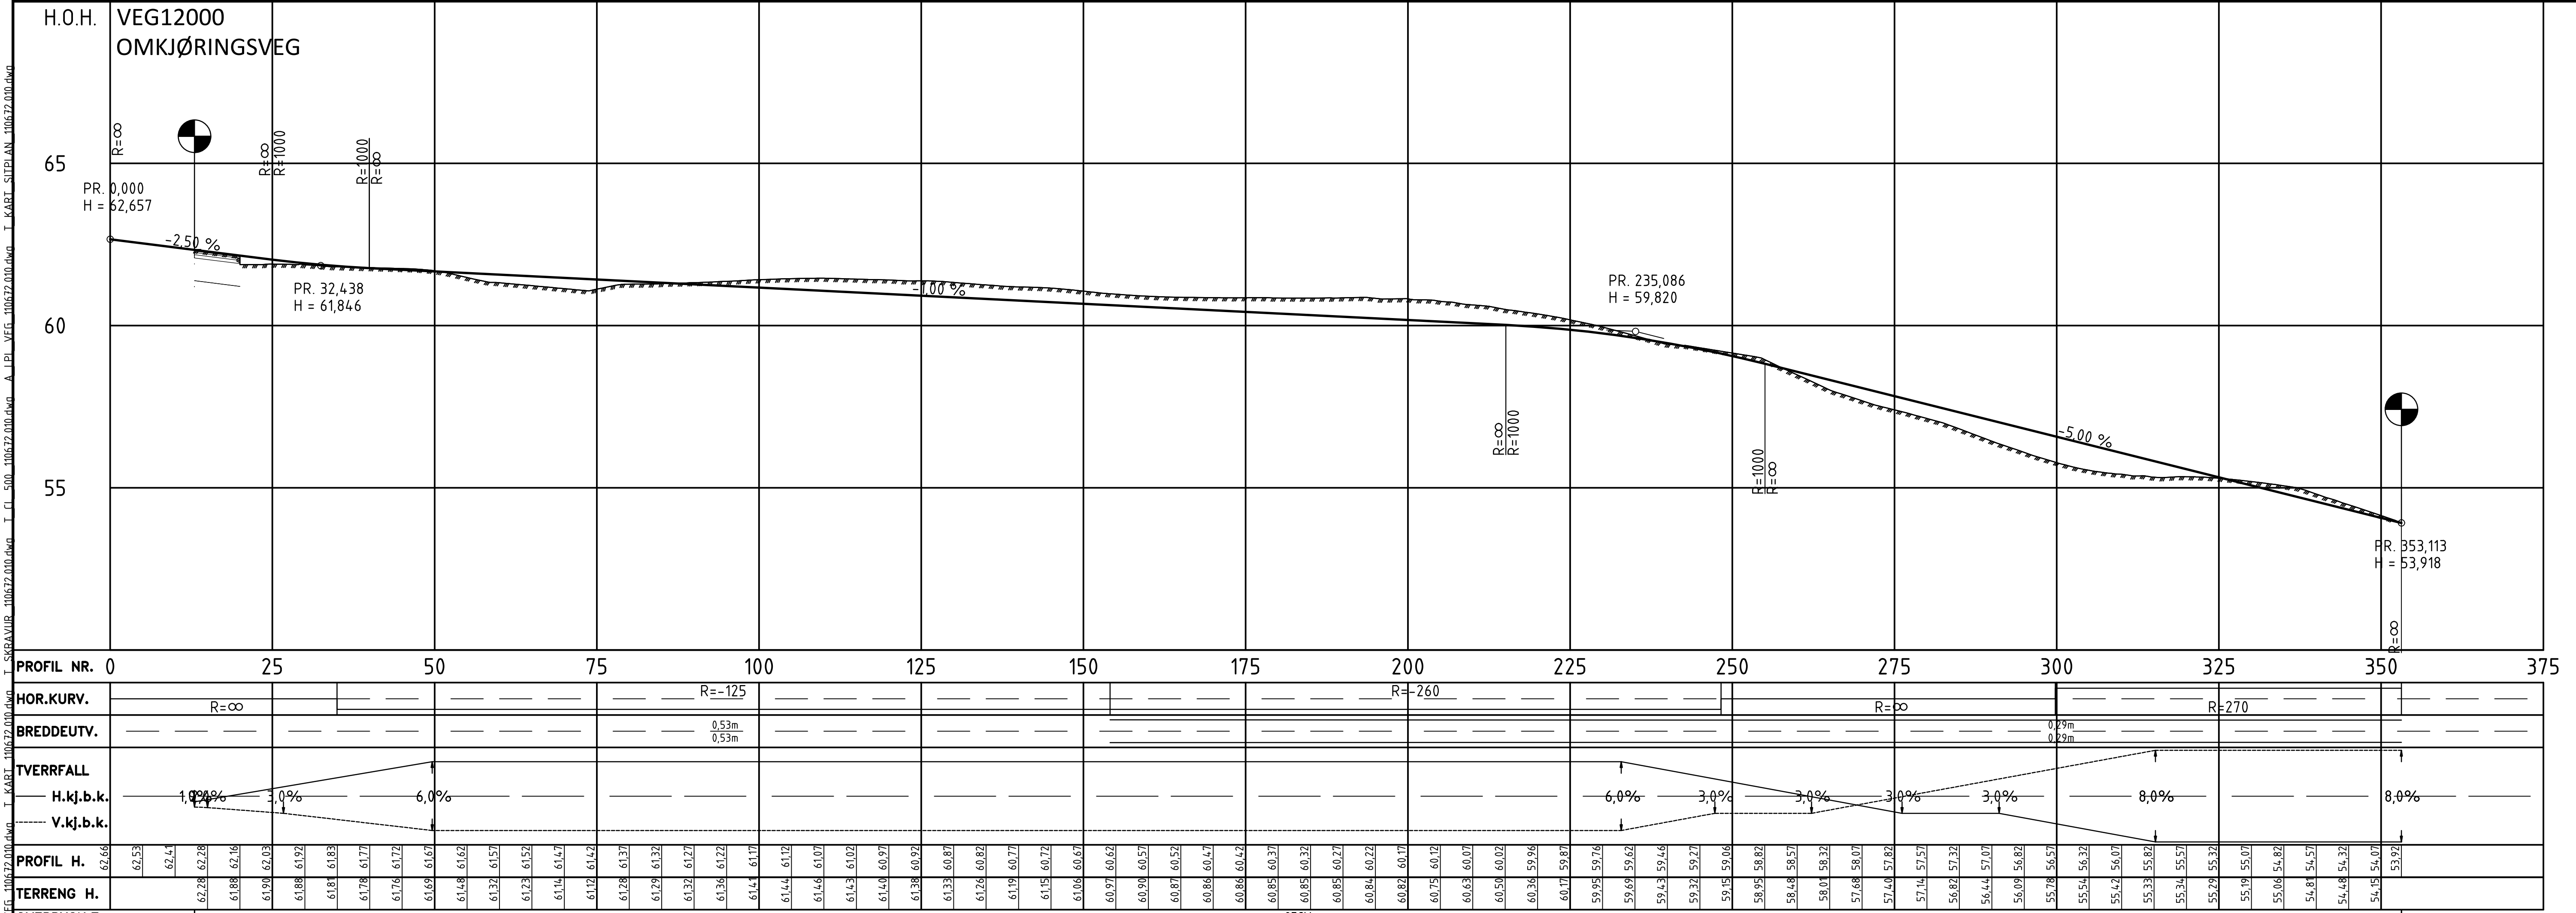

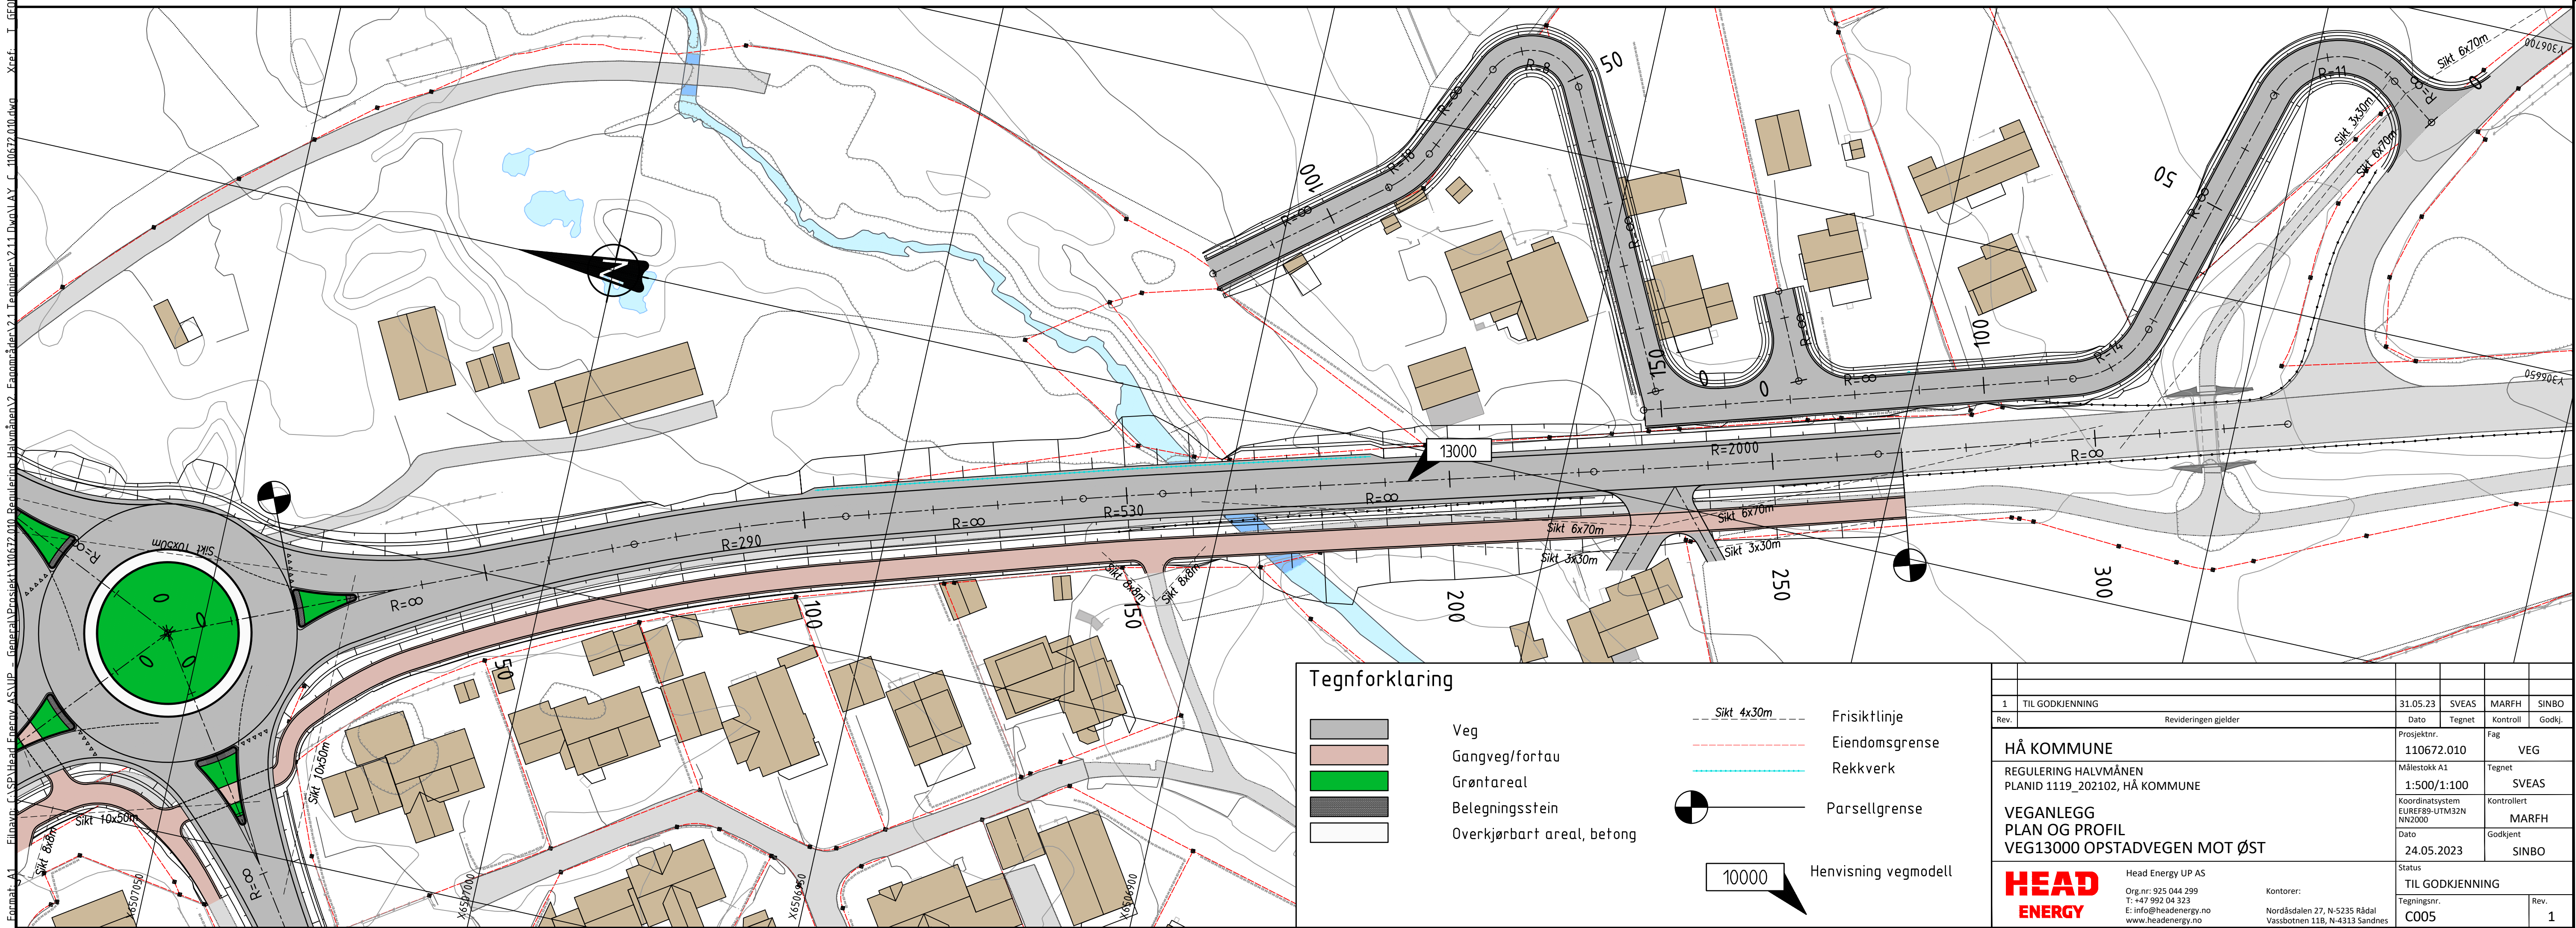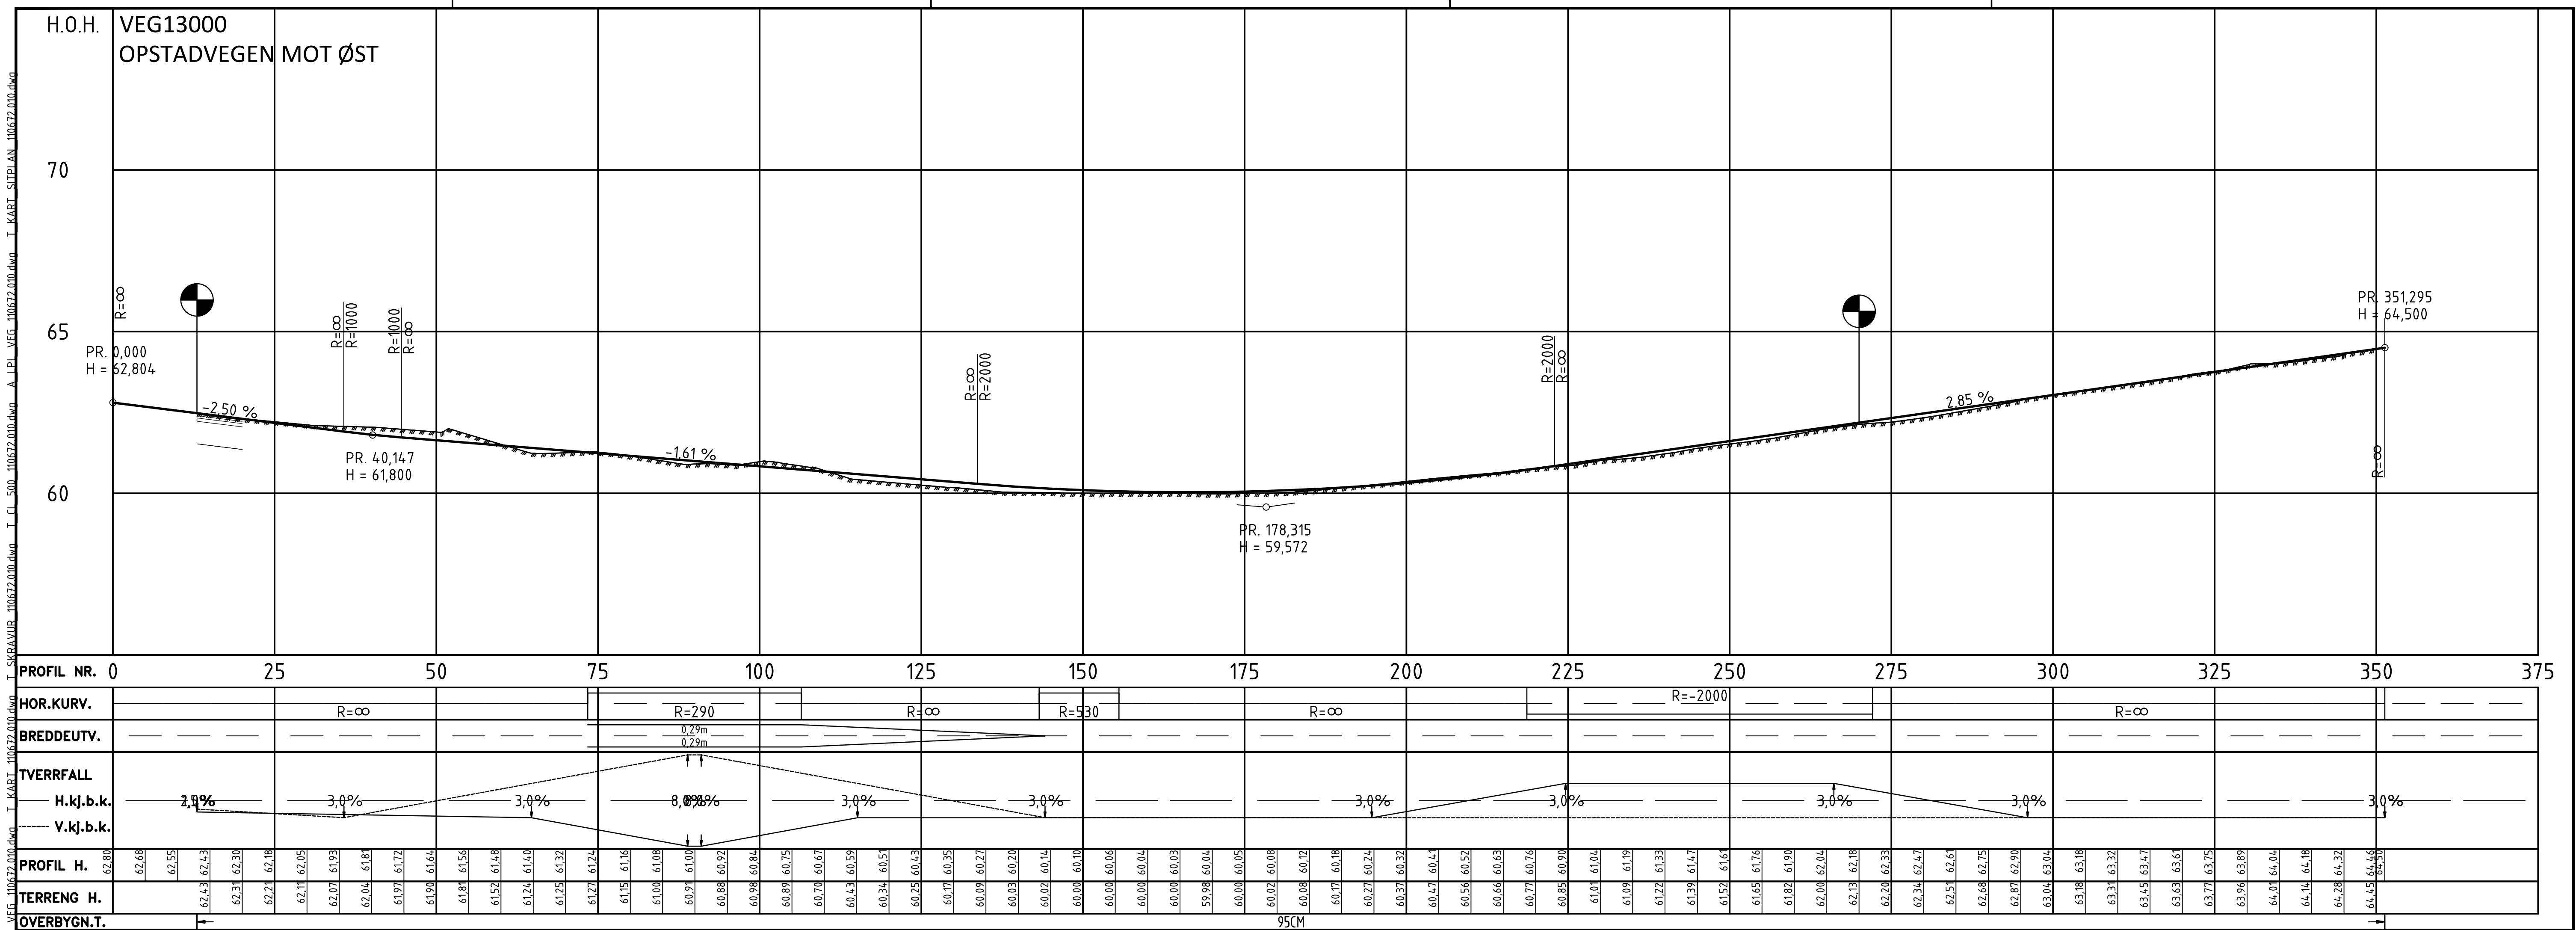

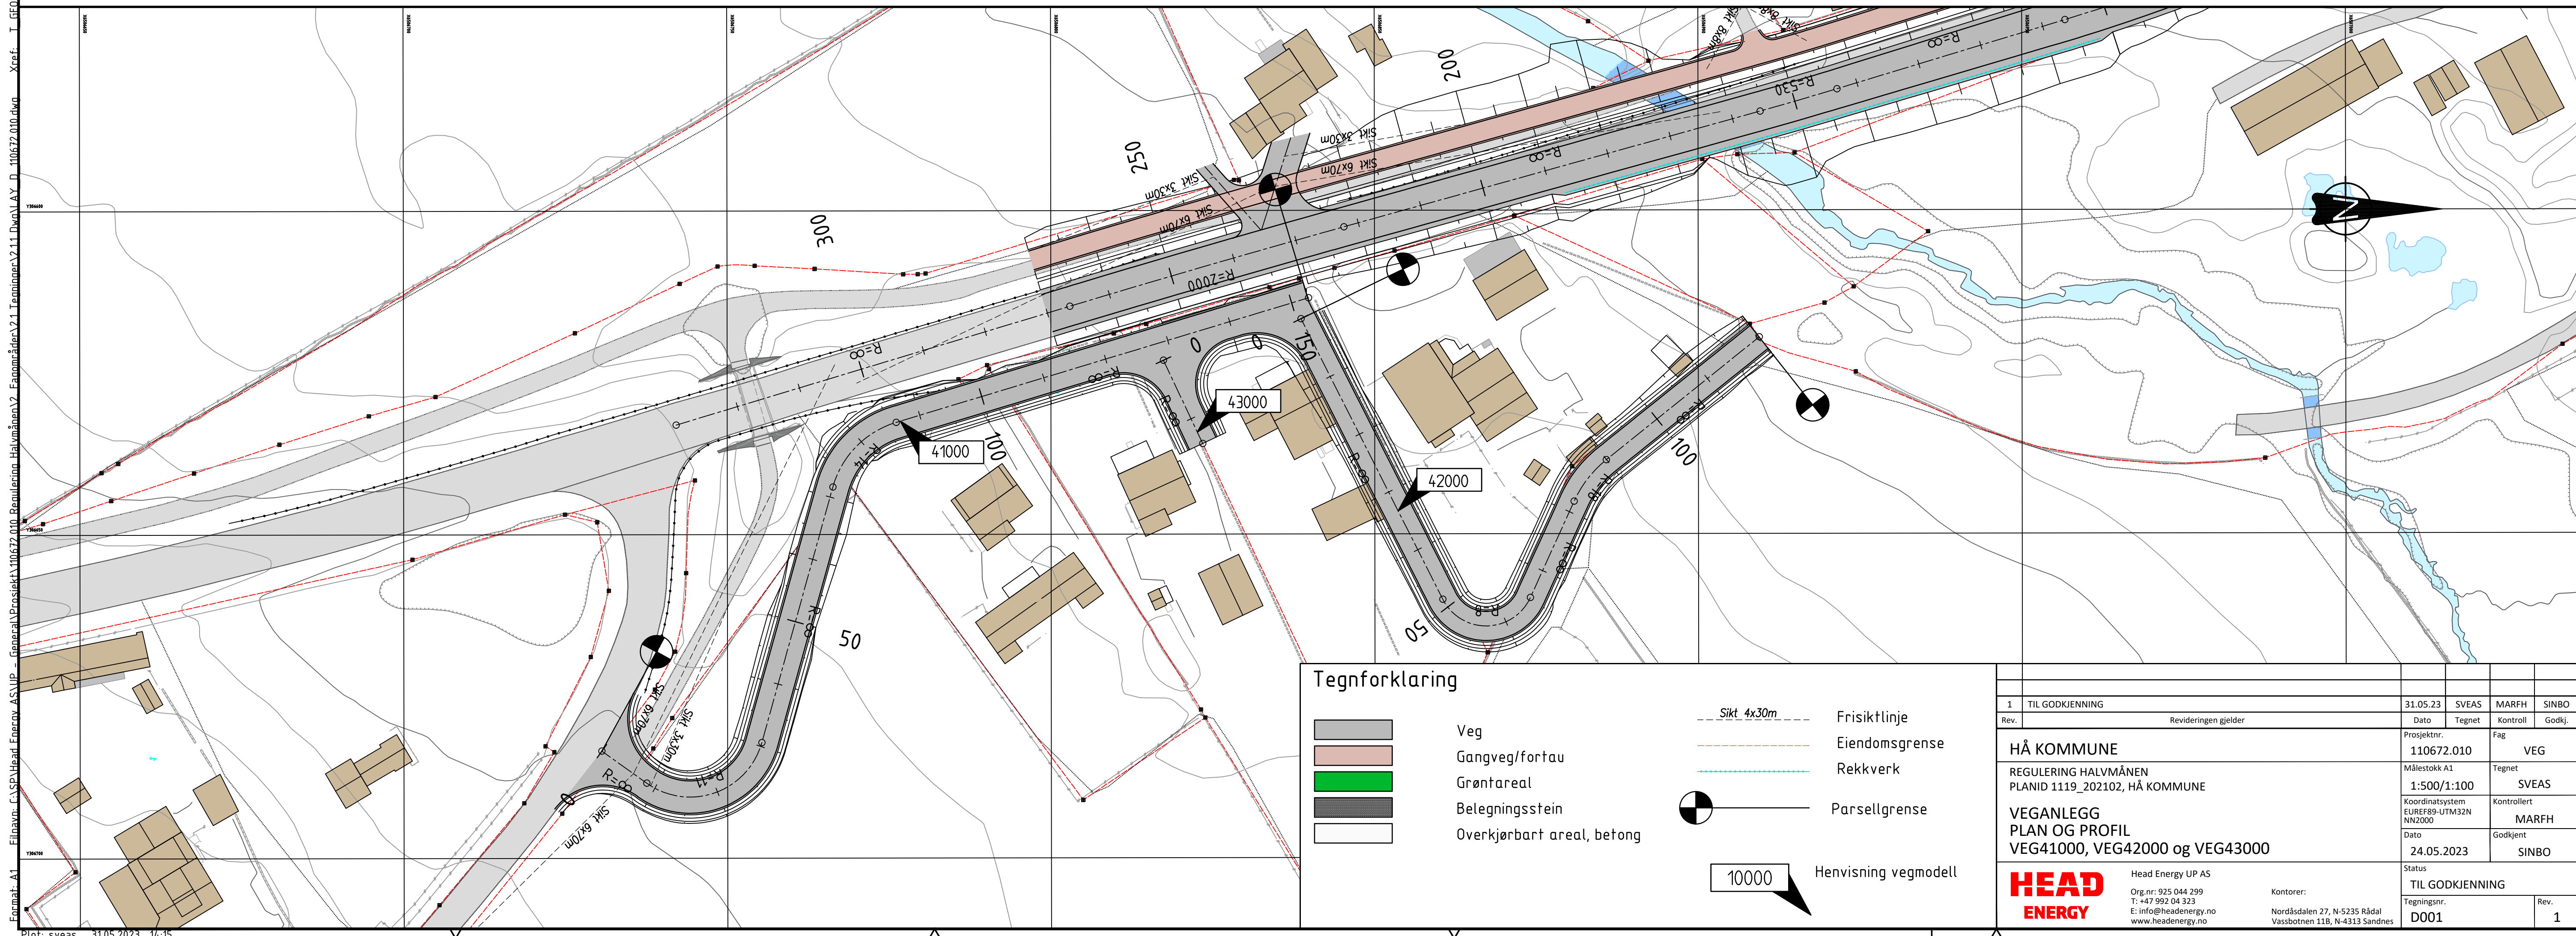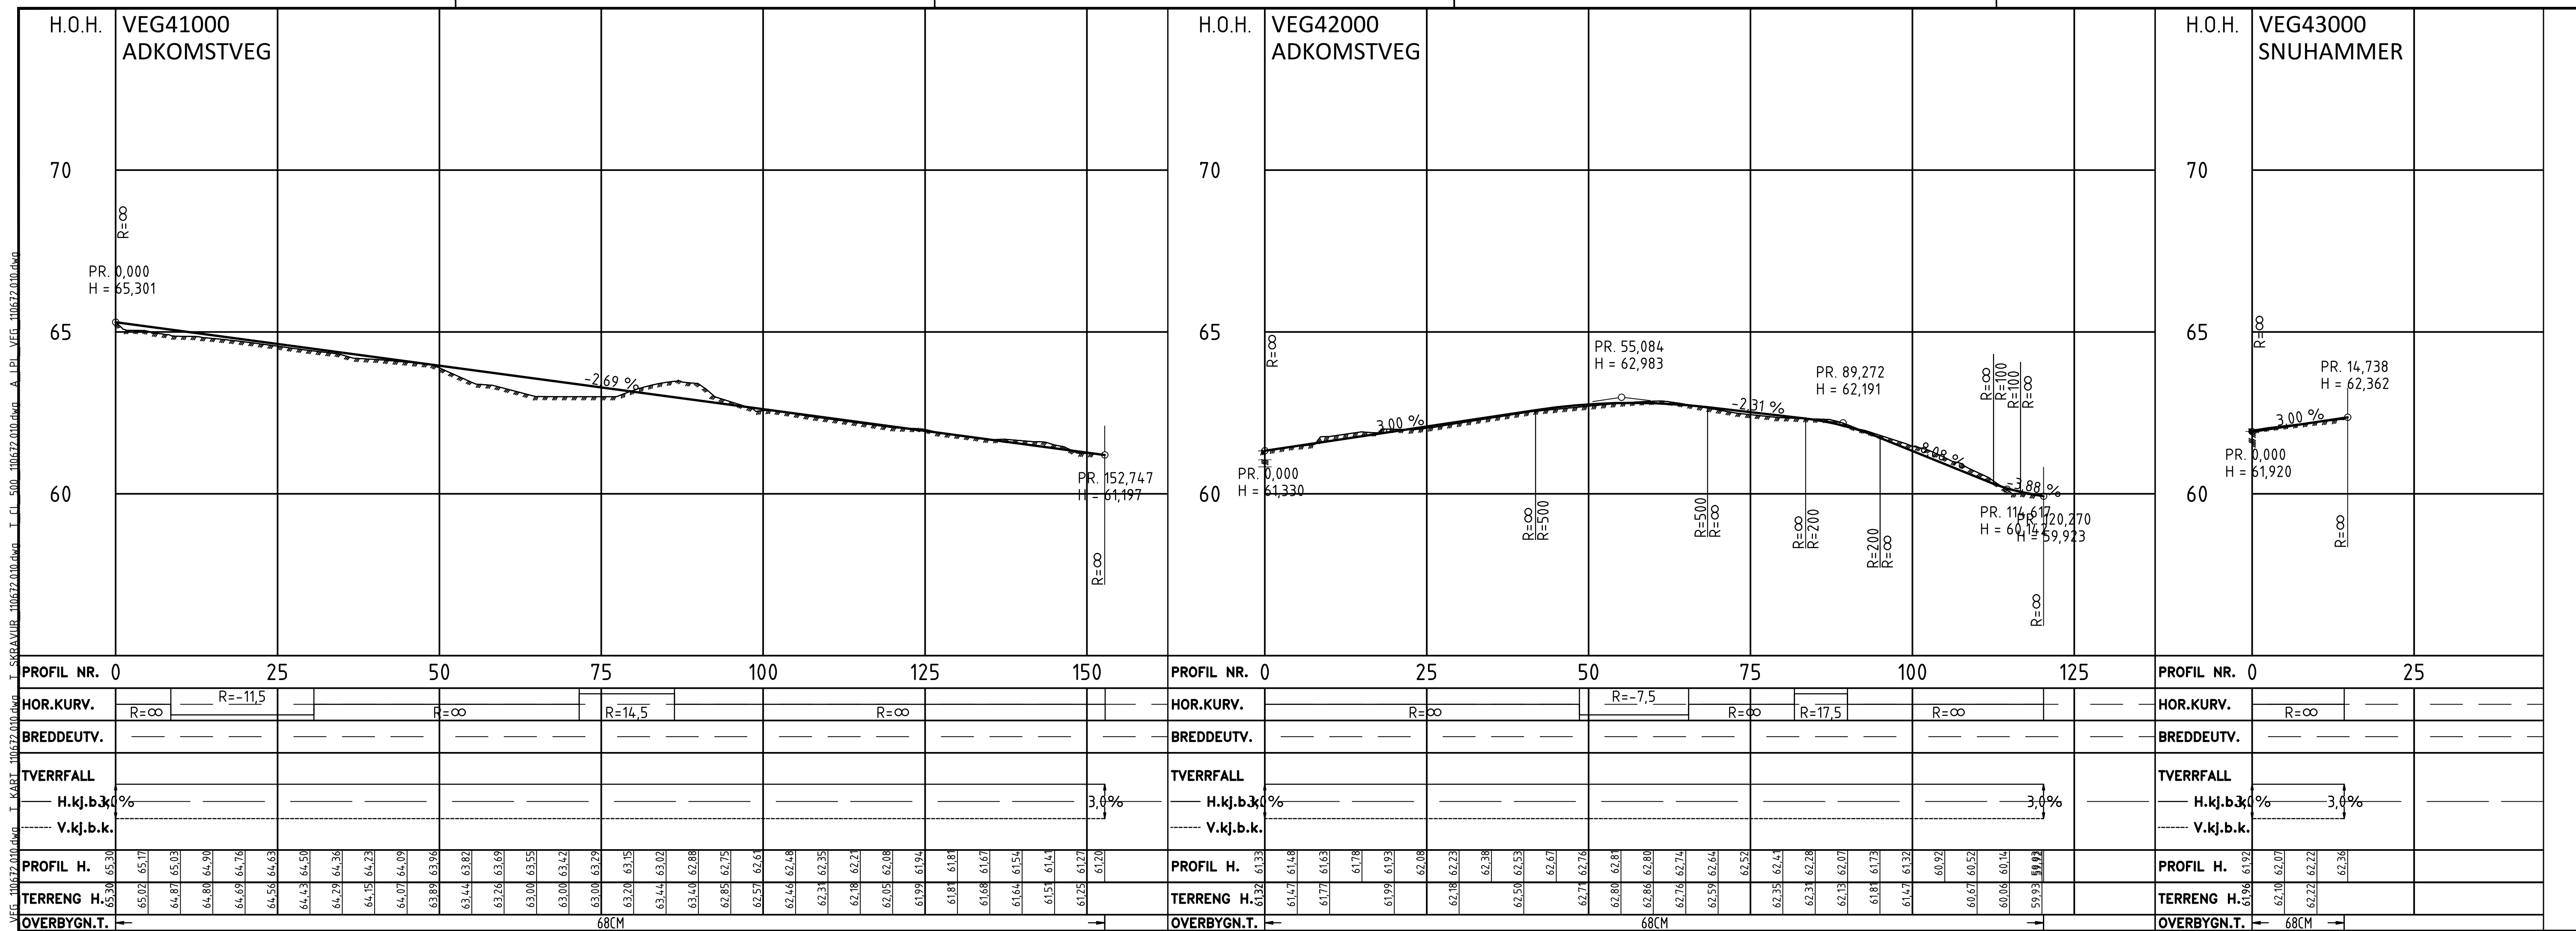


Format: A1 Filnavn: C:\SEP\Head_Energy_AS\UP - Generell\Prosjekt\110672.010_Banuløsning_Halvmånen\2_Esplan\HÅ\110672.010.dwg Xref: A F 110672.010.dwg

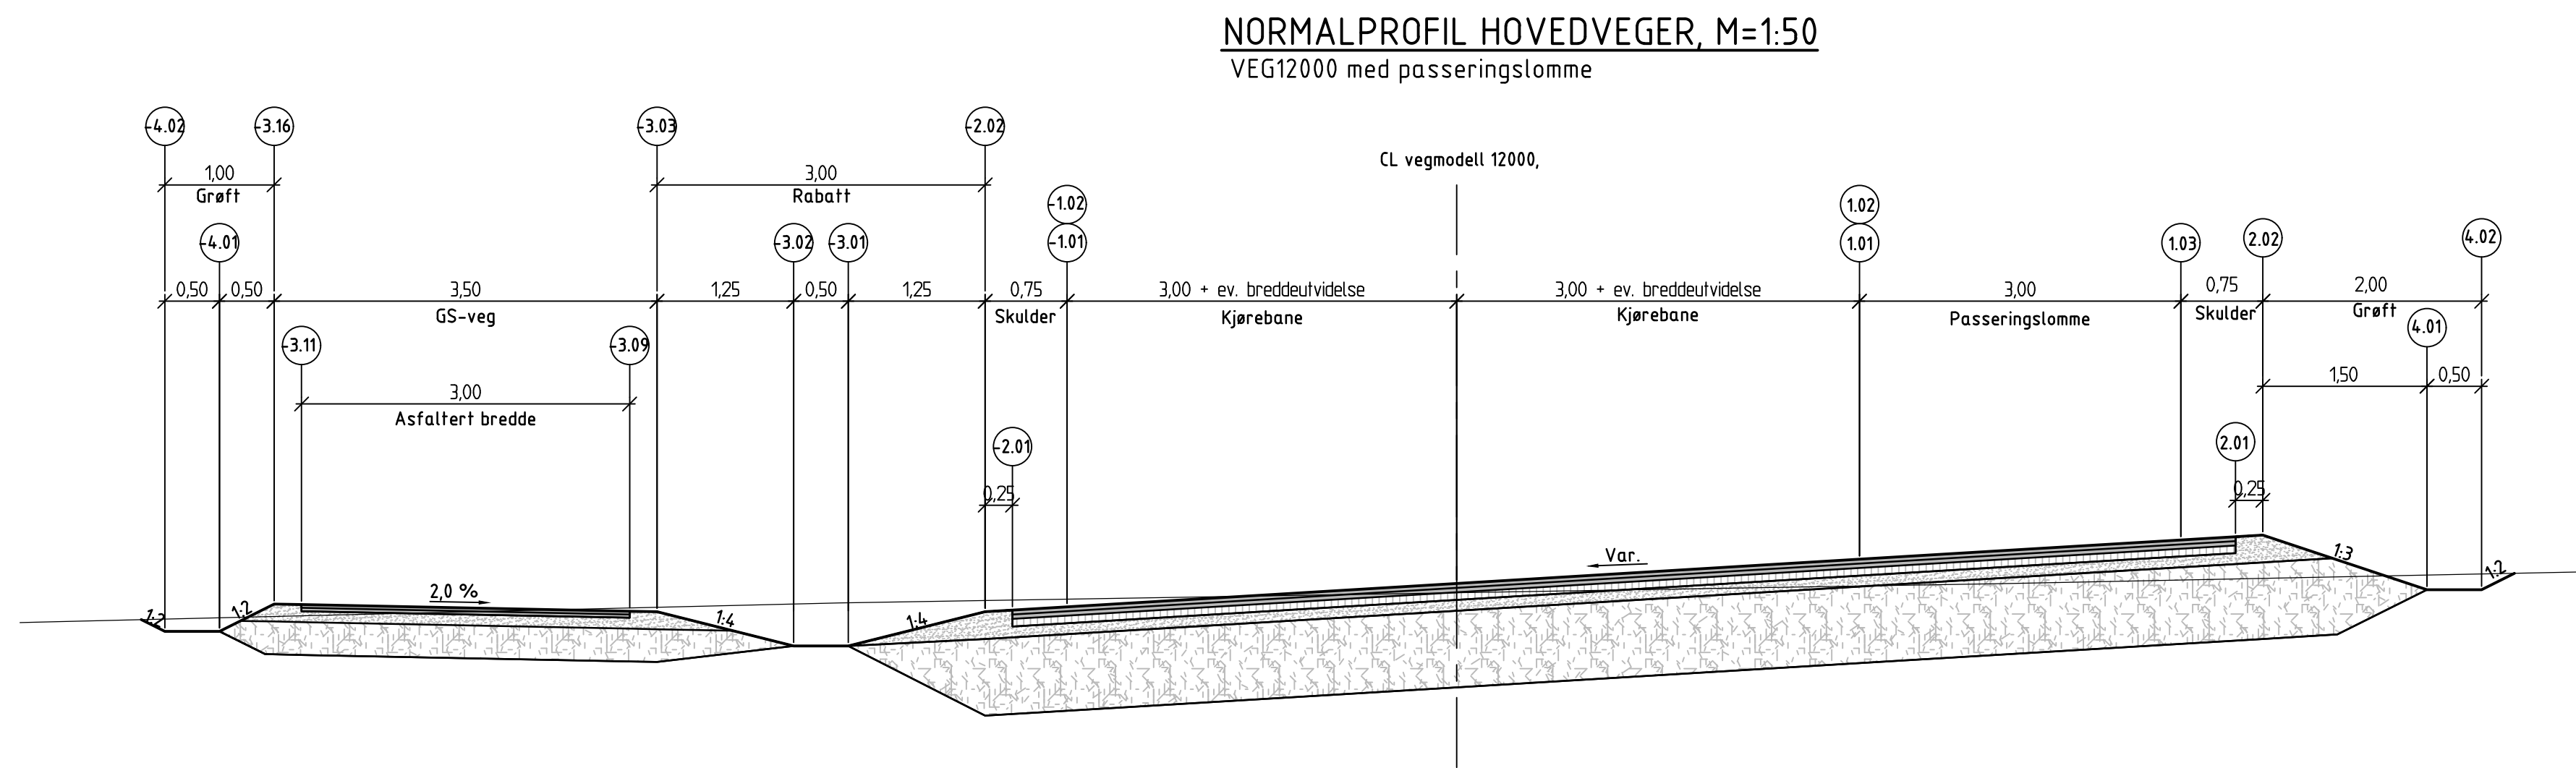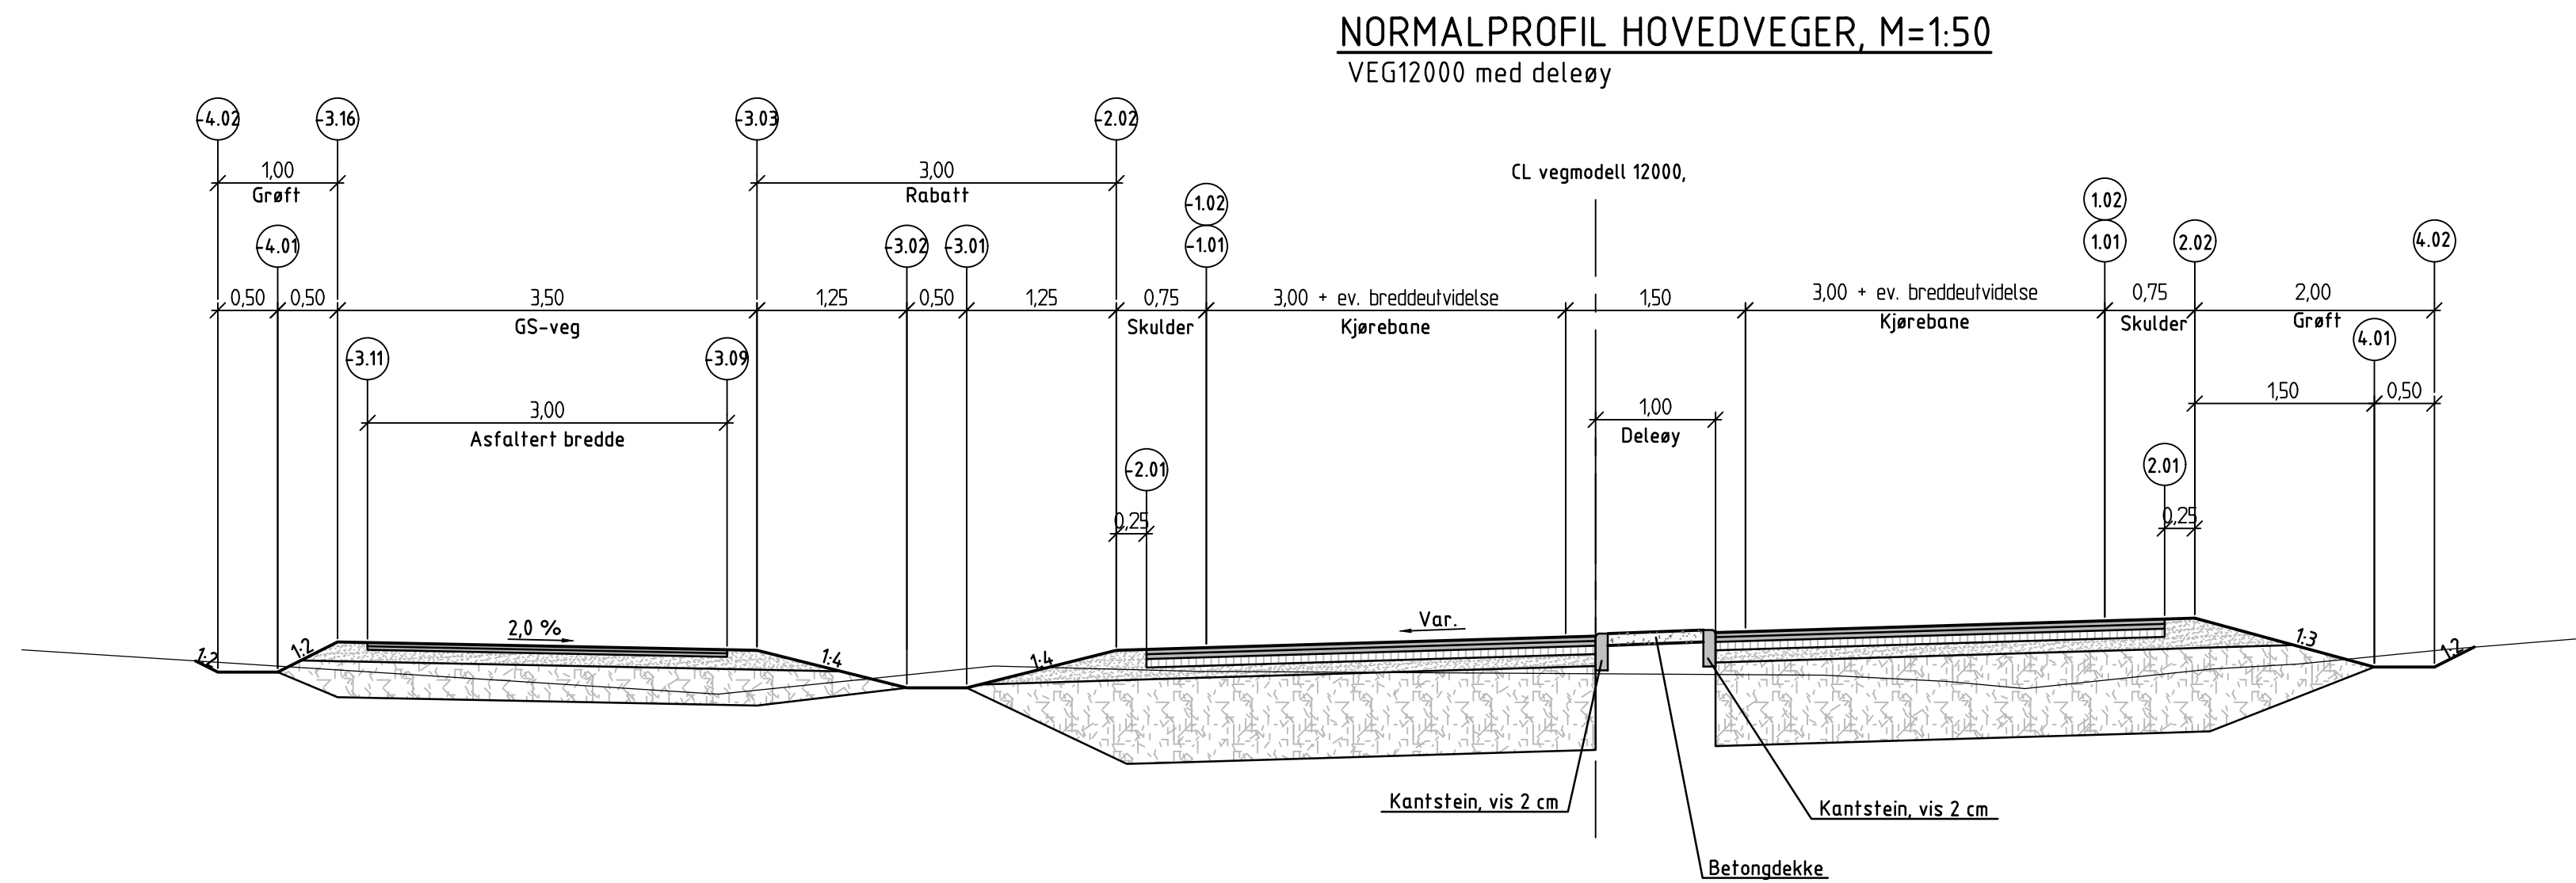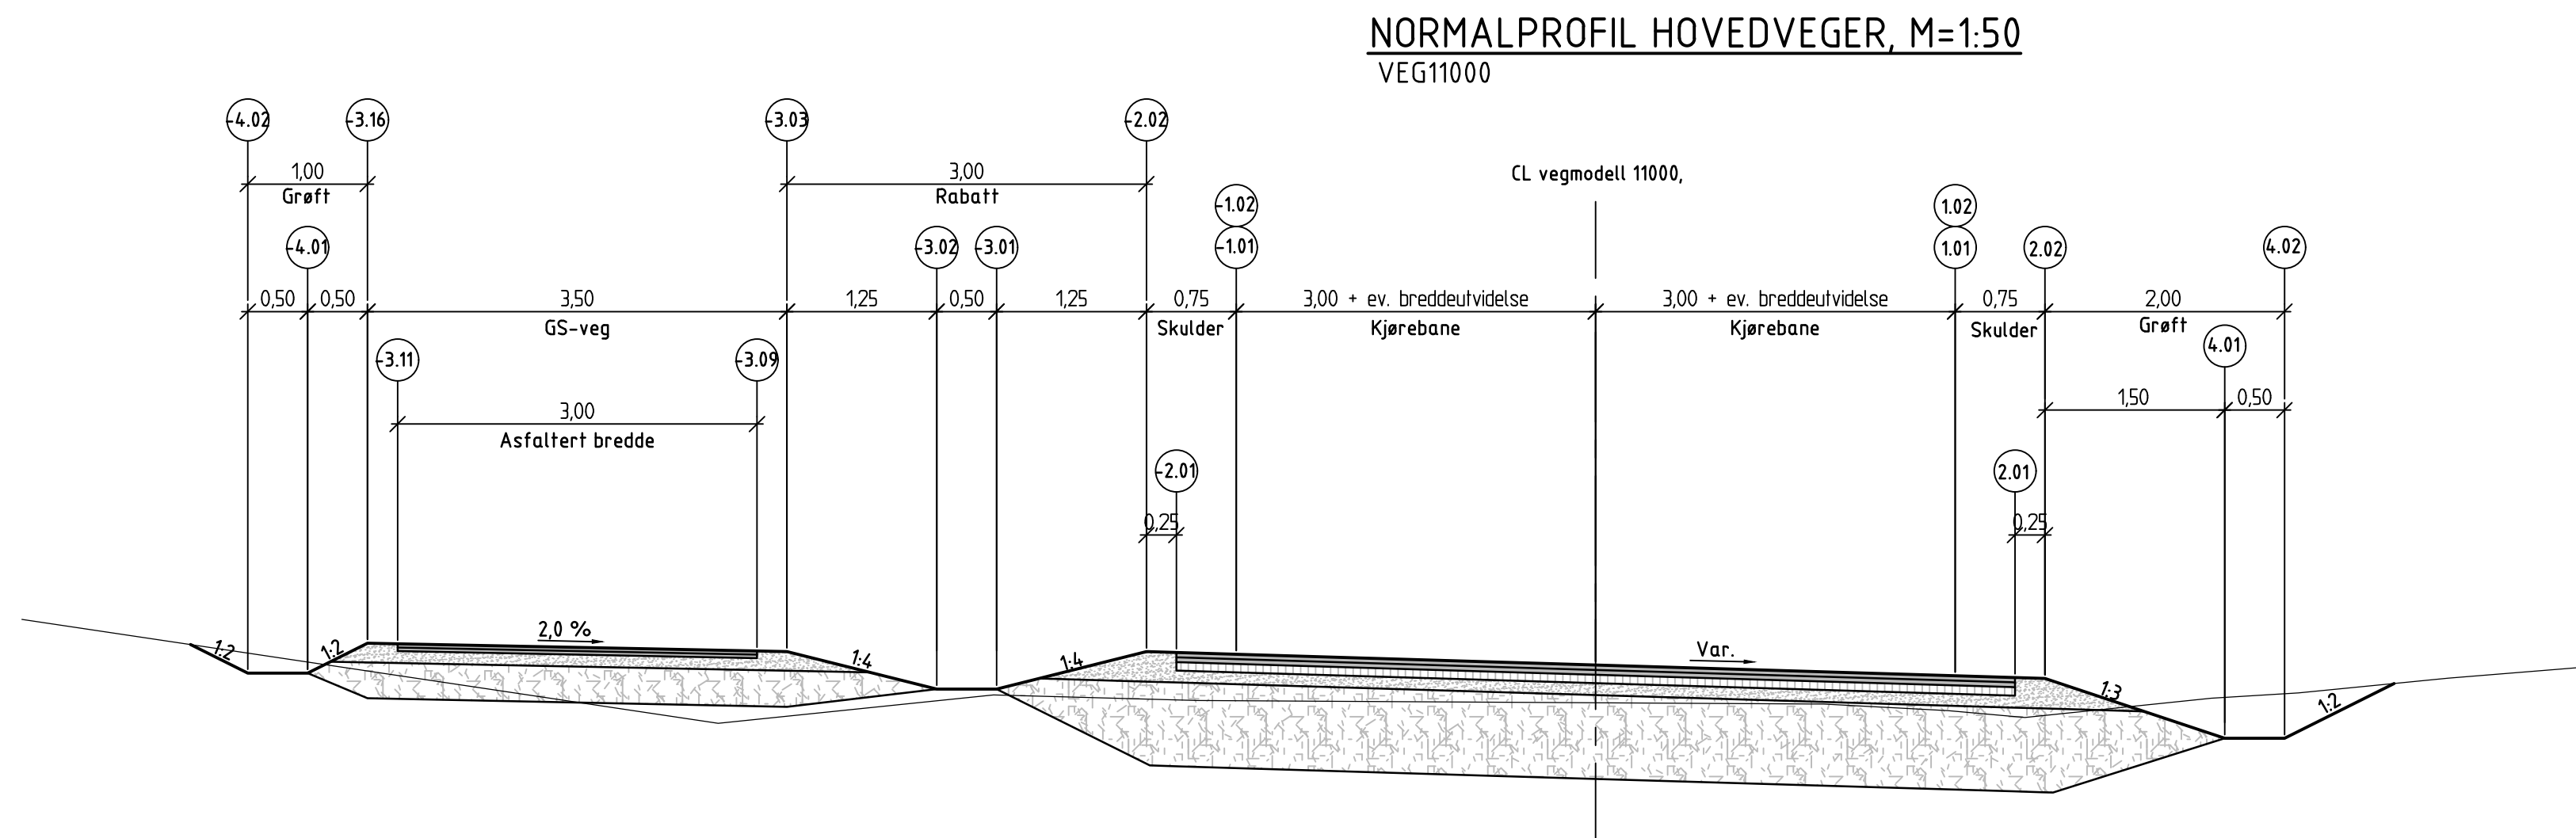


Overbygning hovedveger og rundkjøring

M=1:10

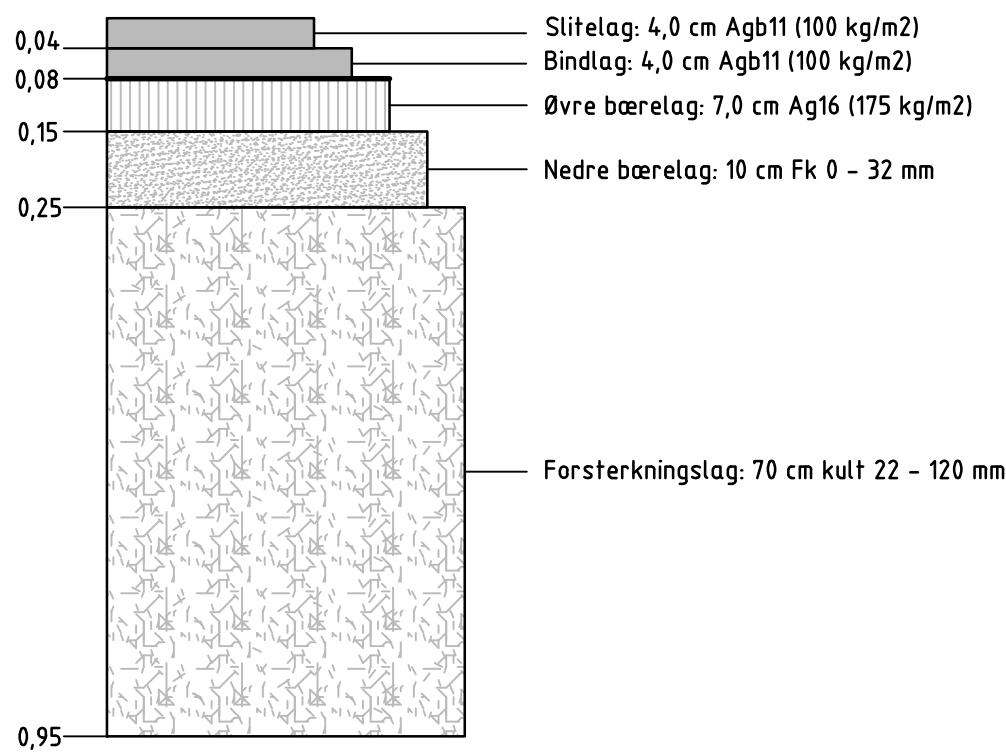

Overbygning GS-veger

M=1:10

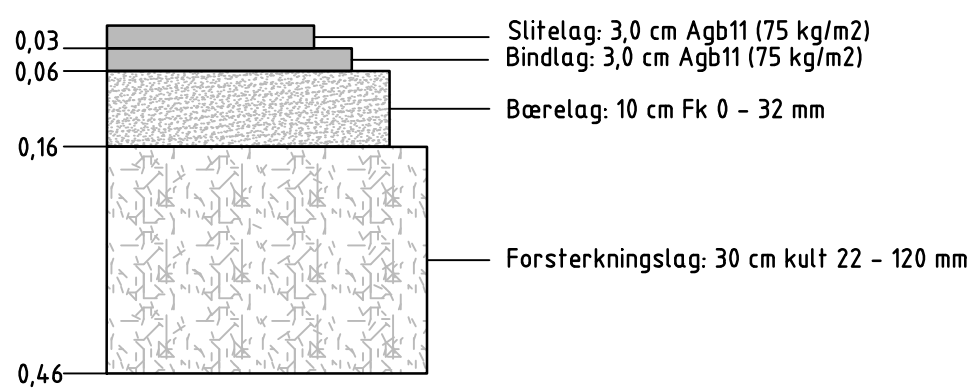


Dimensjoneringsgrunnlag:
Vegklasse: Hø2
Fartsgrense: 60 km/t
ÅDT < 12000
Andel lange kjøretøy: 10 %

(1.01) -angir flatenr. i vegmodellene


1	TIL GODKJENNING	31.05.23	SVEAS	MARFH	SINBO
Rev.	Revideringen gjelder	Dato	Tegnet	Kontroll	Godkj.
HÅ KOMMUNE		Prosjektnr. 110672.010	Fag	VEG	
REGULERING HALVMÅNEN		Målestokk A1	Tegnet	SVEAS	
PLANID 1119_202102, HÅ KOMMUNE		1:50/1:10	Kontrollert	MARFH	
VEGANLEGG		Koordinatsystem EUREF89-UTM32N	Godkjent	SINBO	
NORMALPROFIL OG OVERBYGNING		Dato 24.05.2023			
HOVEDVEGER: VEG11000 OG VEG12000		Status TIL GODKJENNING			
HEAD ENERGY		Head Energy UP AS Org.nr: 925 044 299 T: +47 592 04 323 E: info@headenergy.no www.headenergy.no	Kontor: Nordåsdaalen 27, N-5235 Rådal Vassbotnen 118, N-4313 Sandnes	Tegningsnr. F001	Rev. 1

F:\p\p\A1 - Filnavn: C:\SEP\Head_Energy_AS\UP - Generel\Prosjekt\110672.010_Benulleina_Halvmånen\2_Faomåle\A1_F_110672.010.dwg Xref: A_F_110672.010.dwg


NORMALPROFIL HOVEDVEGER, M=1:50
VEG13000

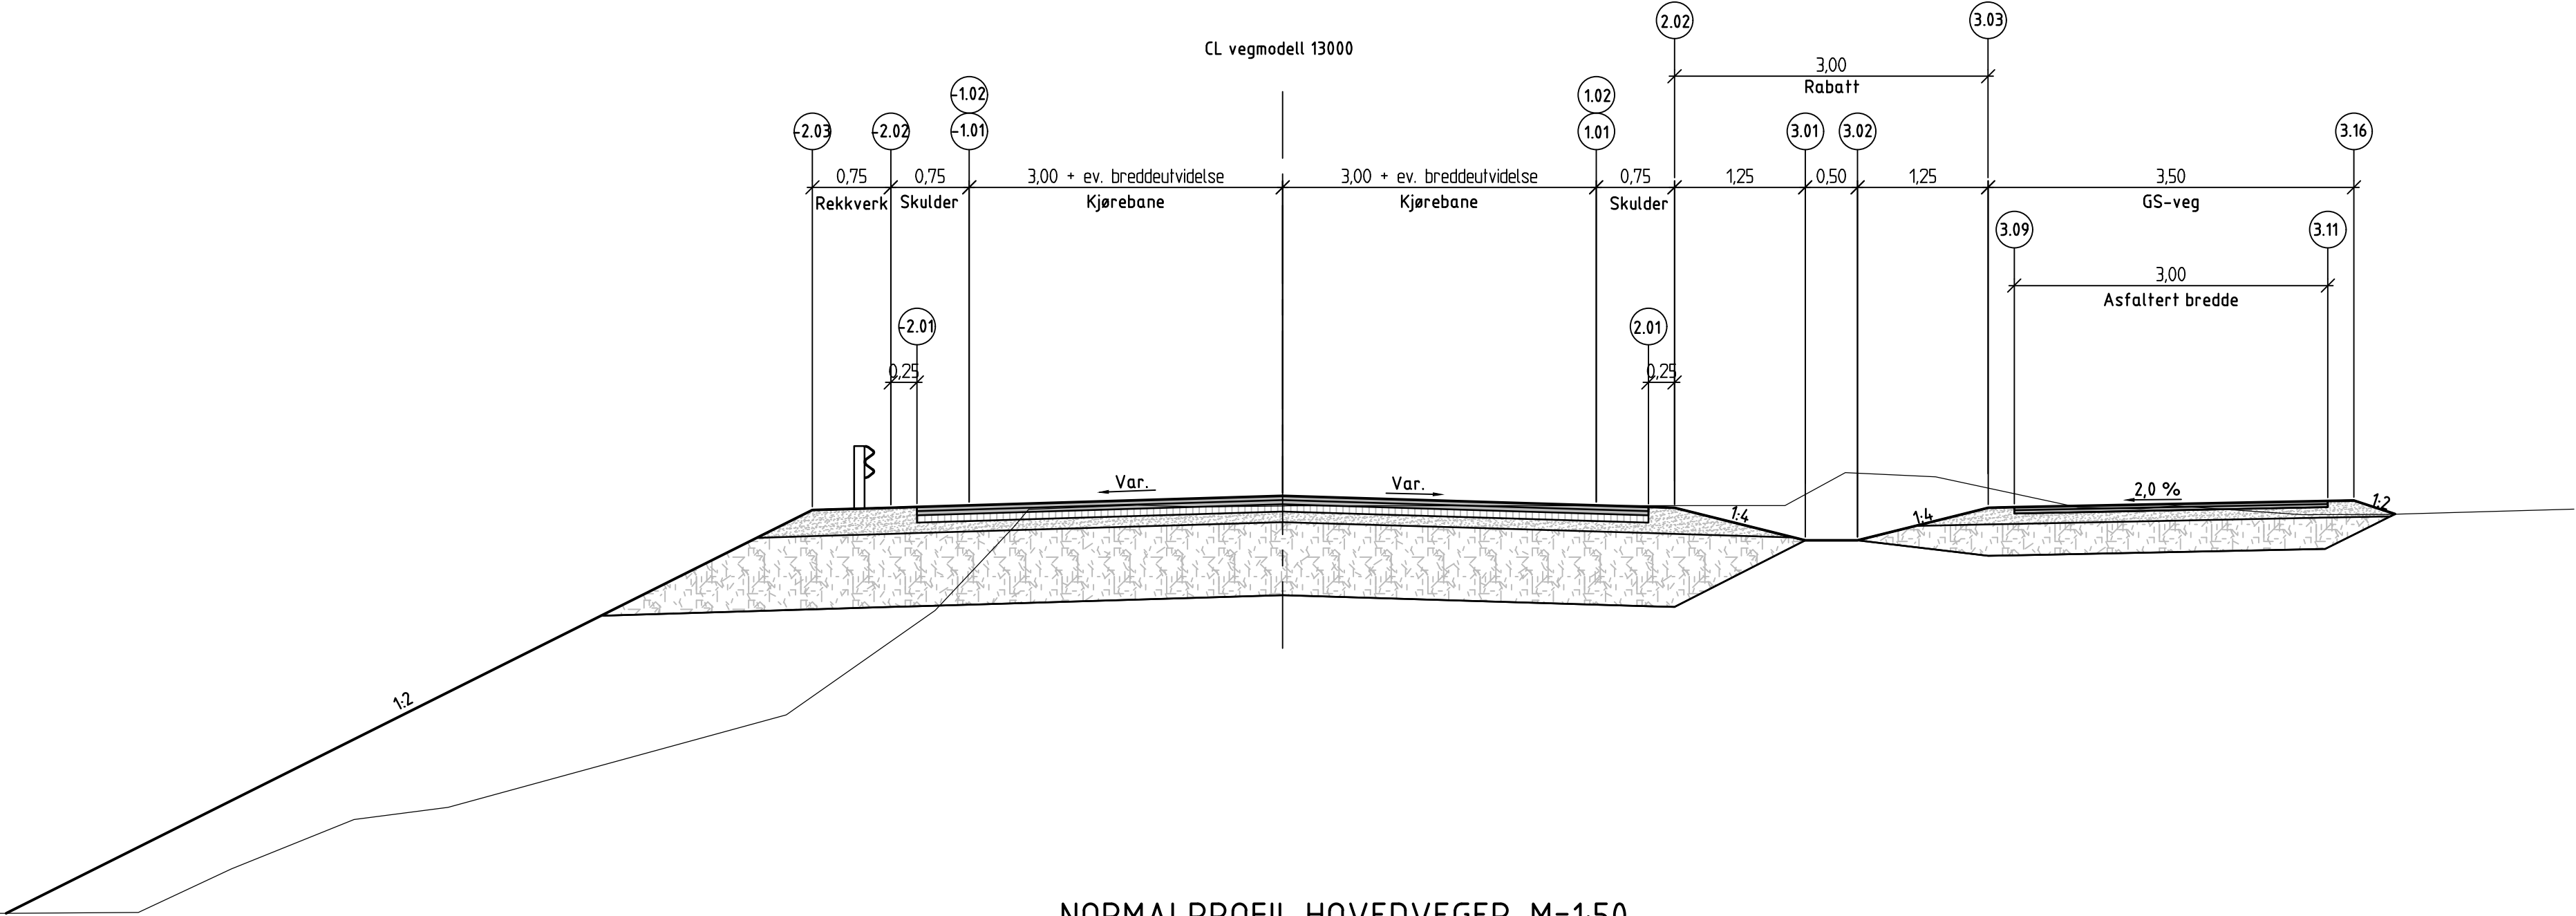


NORMALPROFIL HOVEDVEGER, M=1:50
VEG14000

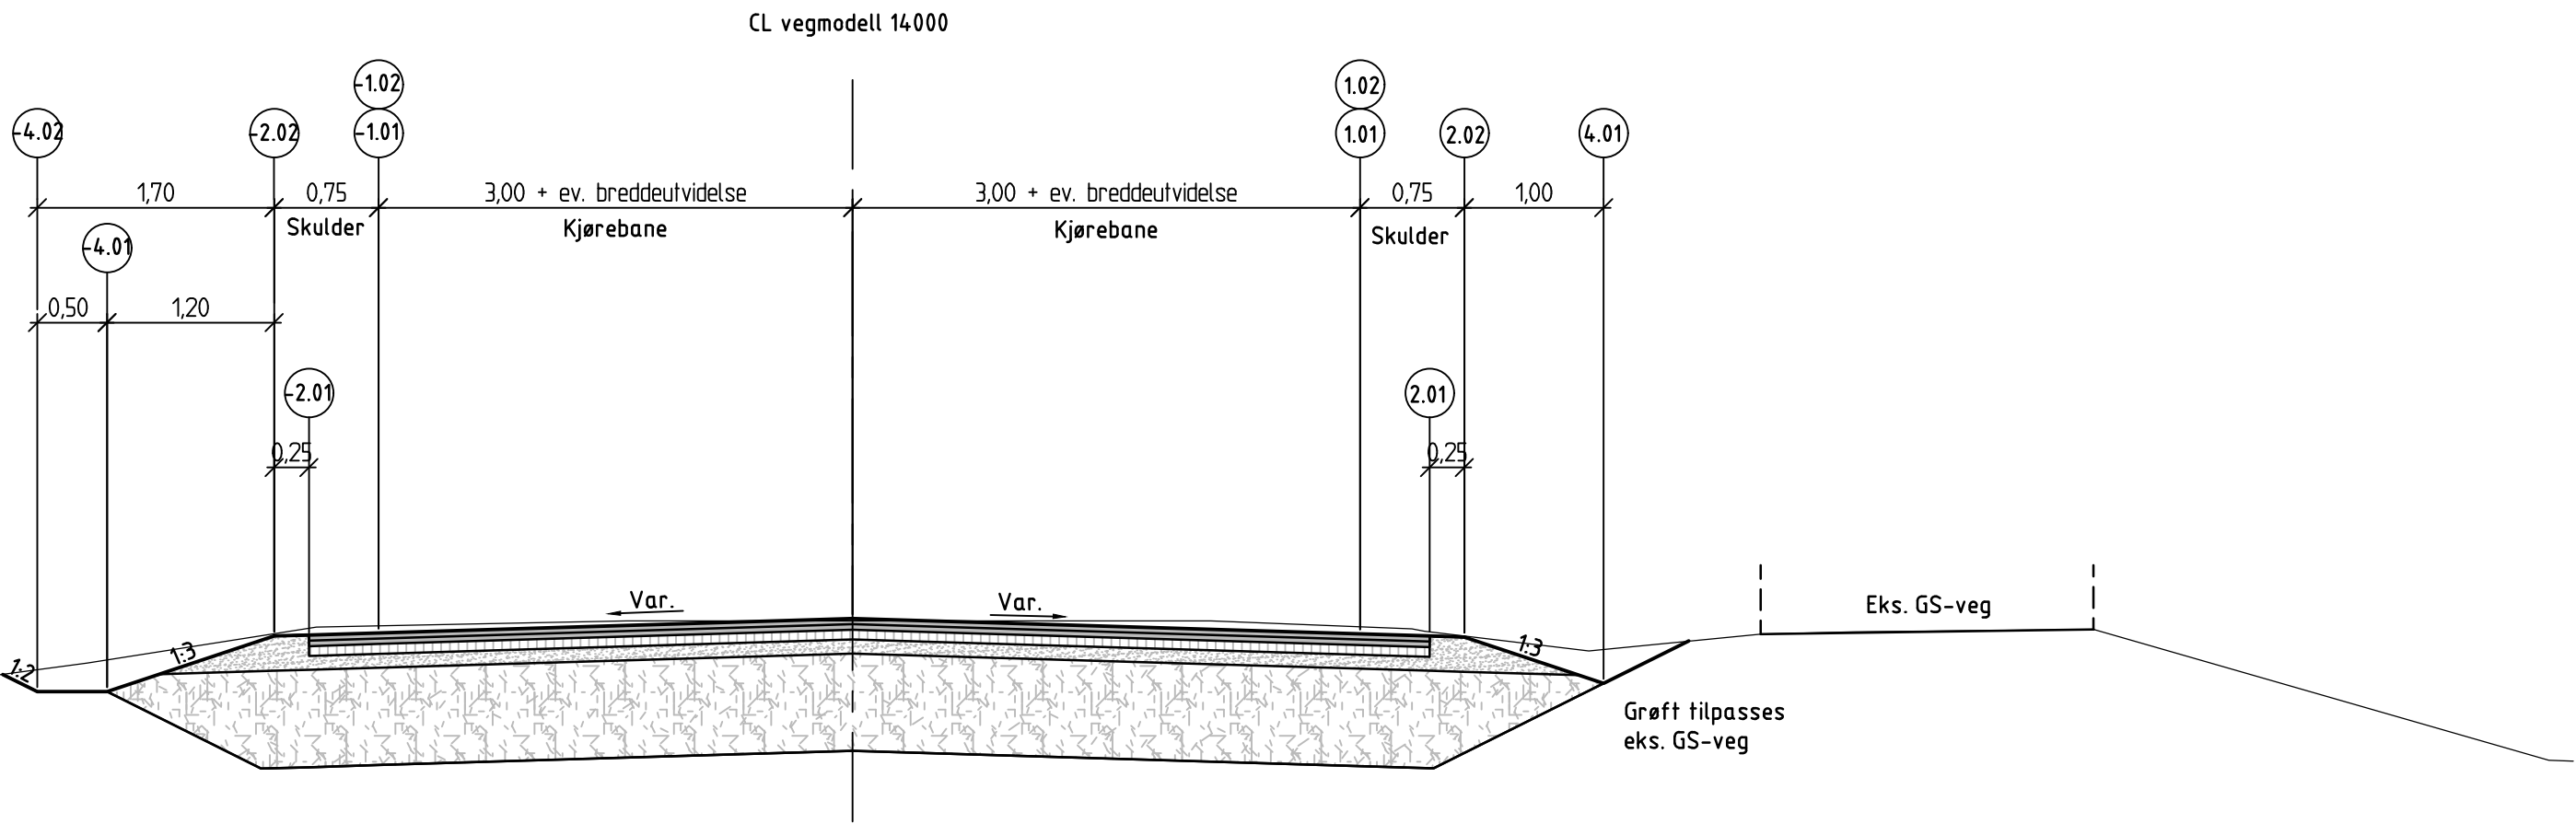

Overbygning hovedveger og rundkjøring
M=1:10

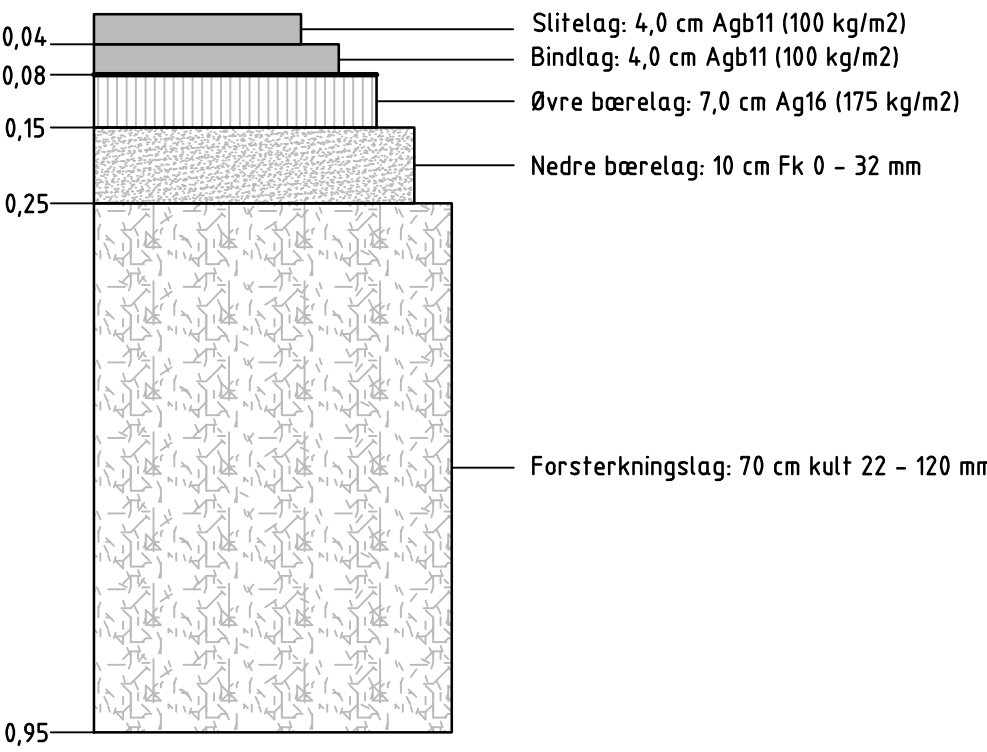



Overbygning GS-veger
M=1:10

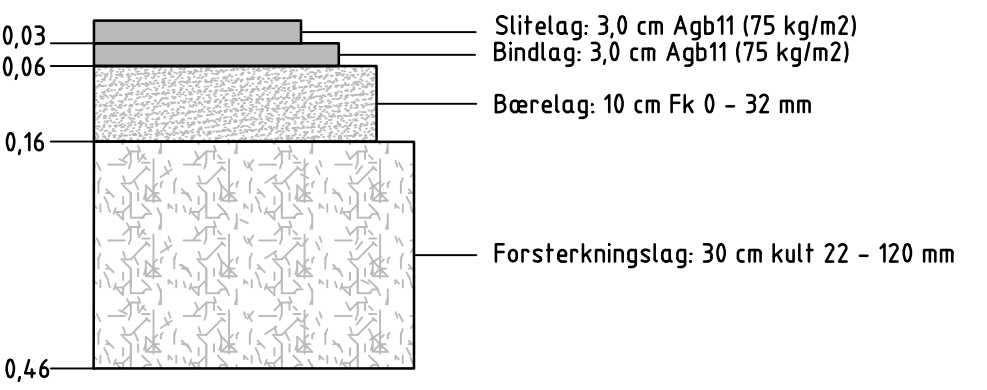

Dimensjoneringsgrunnlag:
Vegklasse: Hø2
Fartsgrense: 60 km/t
ÅDT < 12000
Andel lange kjøretøy: 10 %

(1.01) -angir flatenr. i vegmodellene

1	TIL GODKJENNING	31.05.23	SVEAS	MARFH	SINBO
Rev.	Revideringen gjelder	Dato	Tegnet	Kontroll	Godkj.
HÅ KOMMUNE		Prosjektnr. 110672.010	Fag	VEG	
REGULERING HALVMÅNEN PLANID 1119_202102, HÅ KOMMUNE		Målestokk A1 1:50/1:10	Tegnet	SVEAS	
VEGANLEGG NORMALPROFIL OG OVERBYGNING HOVEDVEGER: VEG13000 OG VEG14000		Koordinatsystem EUREF89-UTM32N Hovedveger	Kontrollert	MARFH	
		Dato 24.05.2023	Godkjent	SINBO	
HEAD ENERGY		Status TIL GODKJENNING			
Head Energy UP AS Org.nr: 925 044 299 T: +47 592 04 323 E: info@headenergy.no www.headenergy.no		Kontor:			
		Nordåsdaalen 27, N-5235 Rådal Vassbotnen 11B, N-4313 Sandnes			
		Tegningsnr. F002	Rev.	1	

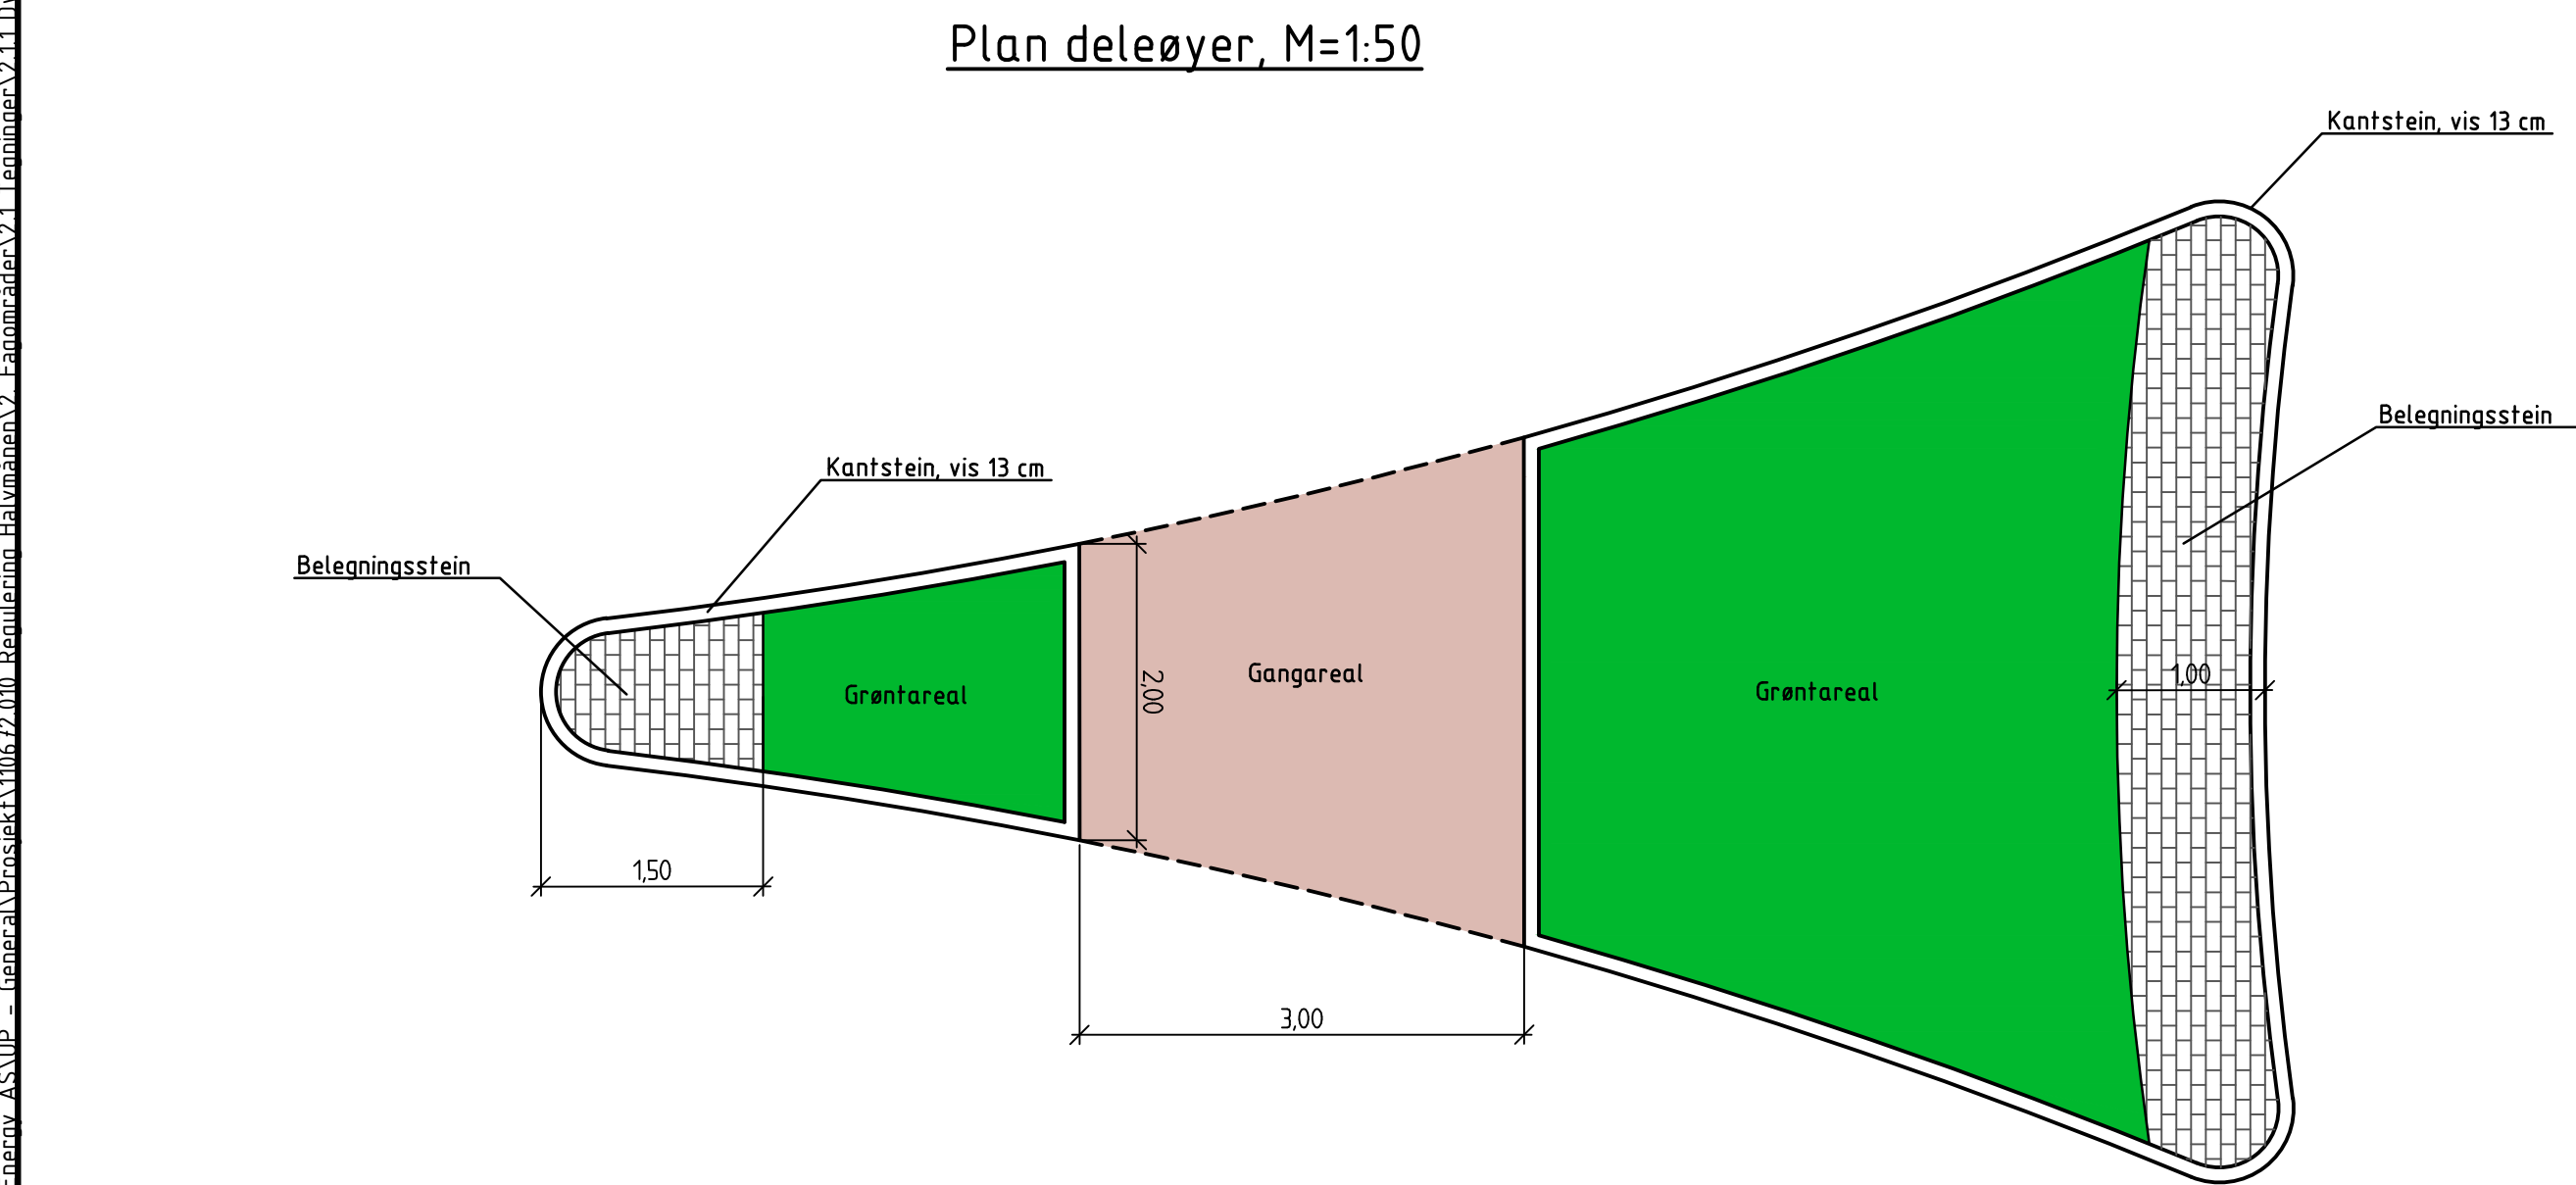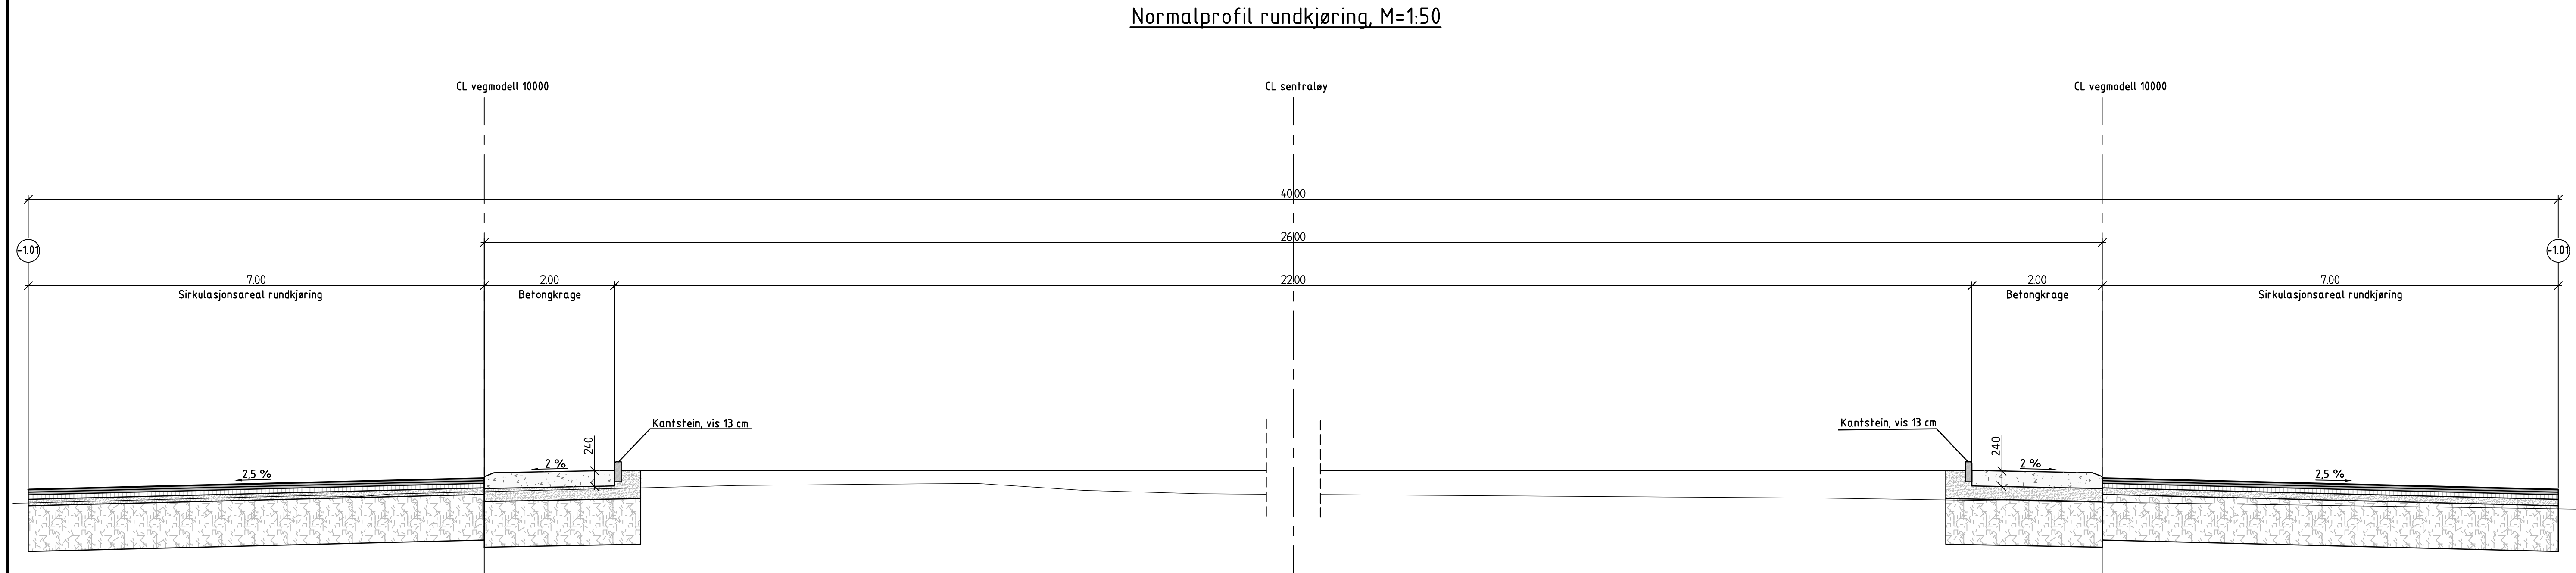


(101) -angir flatenr. i vegmodellene


31.05.23	TIL GODKJENNING	24.05.03	SVEAS	MARFH	SINBO
Rev.	Revideringen gjelder	Dato	Tegnet	Kontroll	Godkj.
HÅ KOMMUNE	110672.010	Prosjektnr.	Fag	VEG	
REGULERING HALVMÅNEN	PLANID 1119_202102, HÅ KOMMUNE	Målestokk A1	Tegnet	SVEAS	
VEGANLEGG	NORMALPROFIL OG OVERBYGNING	Koordinatsystem	Kontrollert	MARFH	
RUNDKJØRING OG DELEØYER		EUREF89-UTM32N	Godkjent	SINBO	
		Hovedveger			
		Dato	Godkjent		
		24.05.2023			
HEAD ENERGY	Head Energy UP AS	Status	TIL GODKJENNING		
	Org.nr: 925 044 299	Tegningsnr.	F003	Rev.	1
	T: +47 992 04 323	Kontor:	Nordåsdaalen 27, N-5235 Rådal		
	E: info@headenergy.no		Vassbotnen 118, N-4313 Sandnes		
	www.headenergy.no				

F:\p\p\A1 - Filnavn: C:\SEP\Head_Energy_AS\UP - Generel\Prosjekt\110672.010_Benulleina_Halvmånen\2_Esplan\A1_F_110672.010.dwg Xref: A_F_110672.010.dwg


NORMALPROFIL ADKOMSTVEGER, M=1:50
VEG4.1000

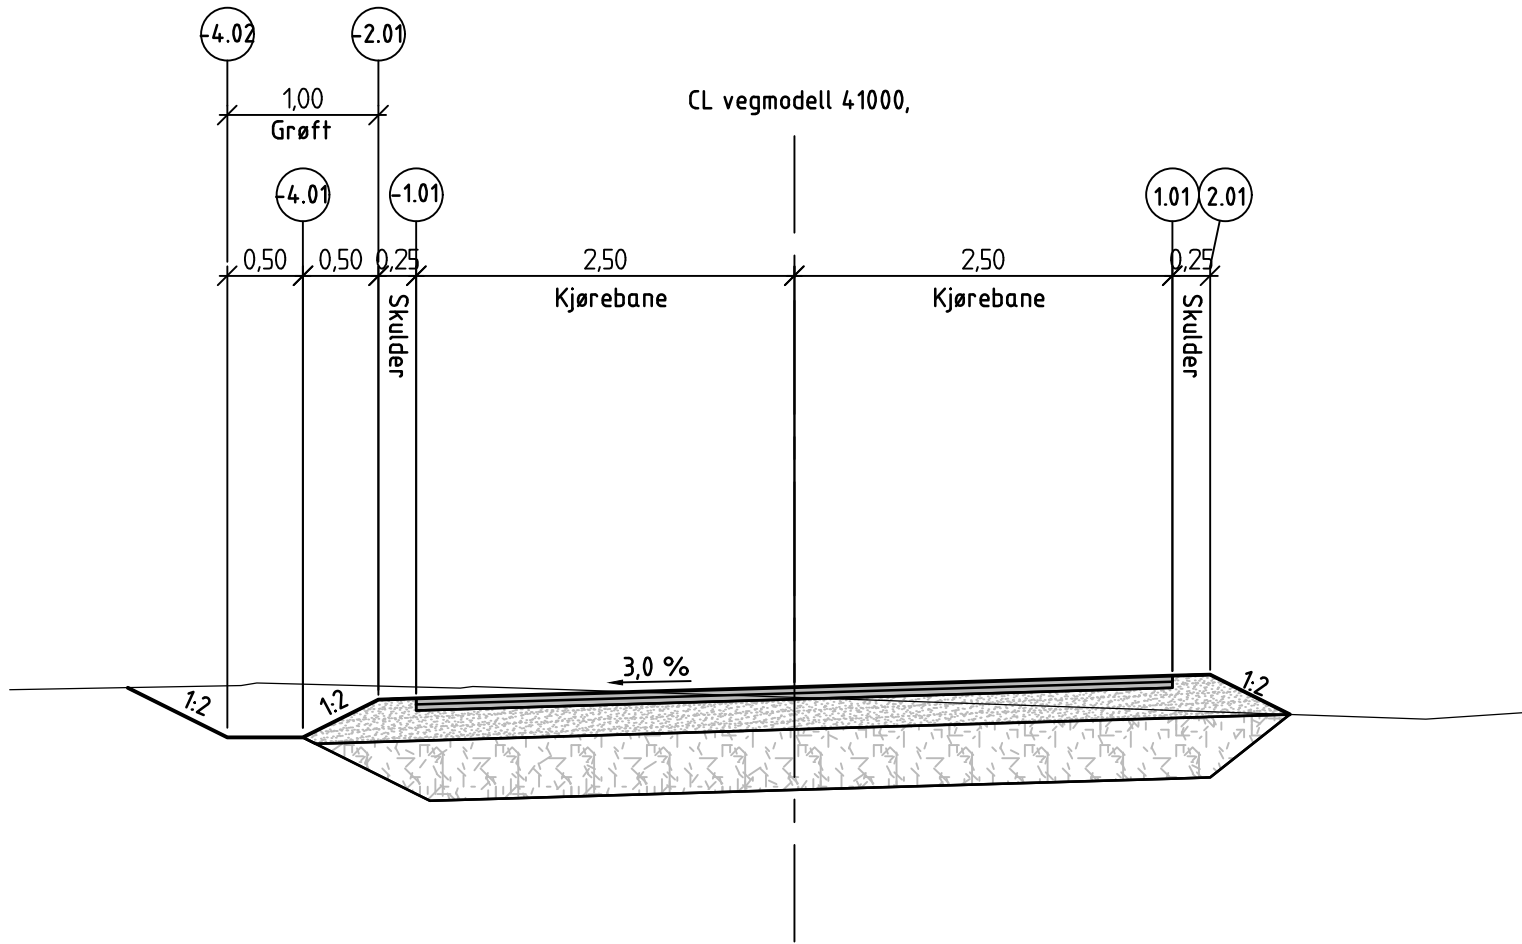

NORMALPROFIL ADKOMSTVEGER, M=1:50
VEG4.2000

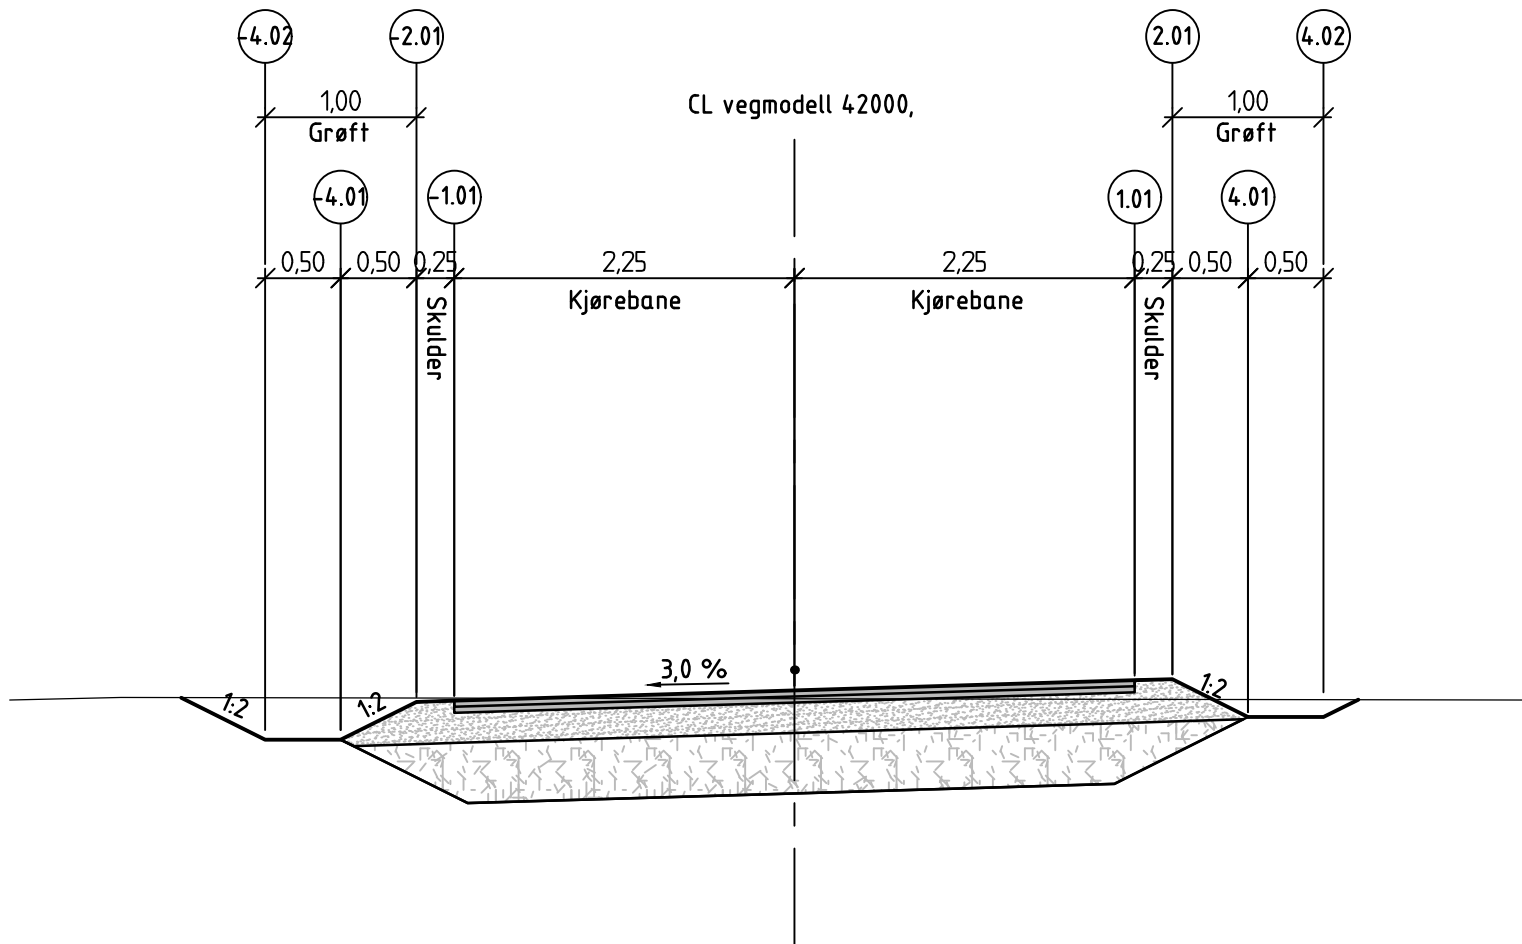

Overbygning adkomstveger
M=1:10

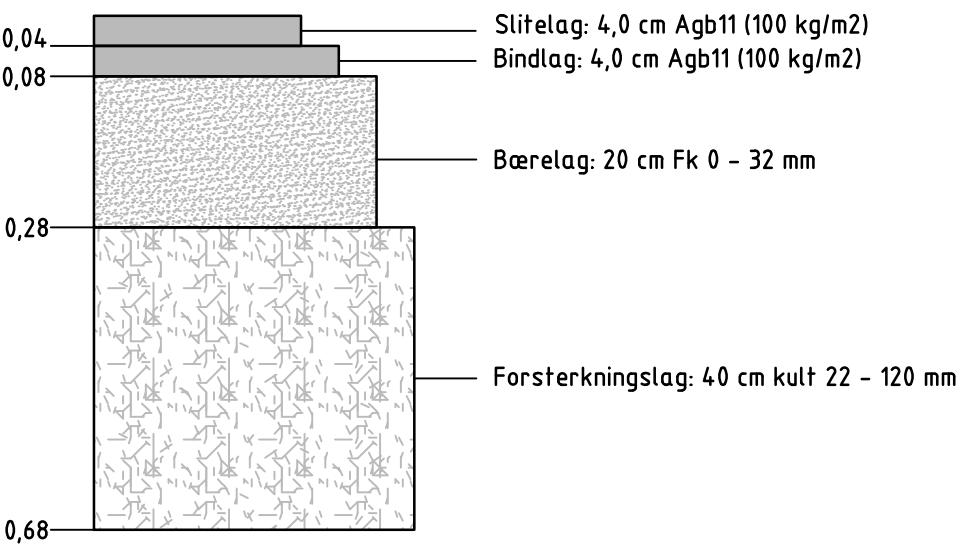

1.01 -angir flatenr. i vegmodellene

1	TIL GODKJENNING	31.05.23	SVEAS	MARFH	SINBO
Rev.	Revideringen gjelder	Dato	Tegnet	Kontroll	Godkj.
HÅ KOMMUNE		Prosjektnr. 110672.010	Fag VEG		
REGULERING HALVMÅNEN PLANID 1119_202102, HÅ KOMMUNE		Målestokk A1 1:50/1:10	Tegnet SVEAS		
VEGANLEGG NORMALPROFIL OG OVERBYGNING ADKOMSTVEGER: VEG41000 OG VEG42000		Koordinatsystem EUREF89-UTM32N Hovedveger	Kontrollert MARFH		
		Dato 24.05.2023	Godkjent SINBO		
HEAD ENERGY		Head Energy UP AS Org.nr: 925 044 299 T: +47 592 04 323 E: info@headenergy.no www.headenergy.no	Kontor: Nordåsdaalen 27, N-5235 Rådal Vassbotnen 118, N-4313 Sandnes	Status TIL GODKJENNING	
		Tegningsnr. F004	Rev. 1		