
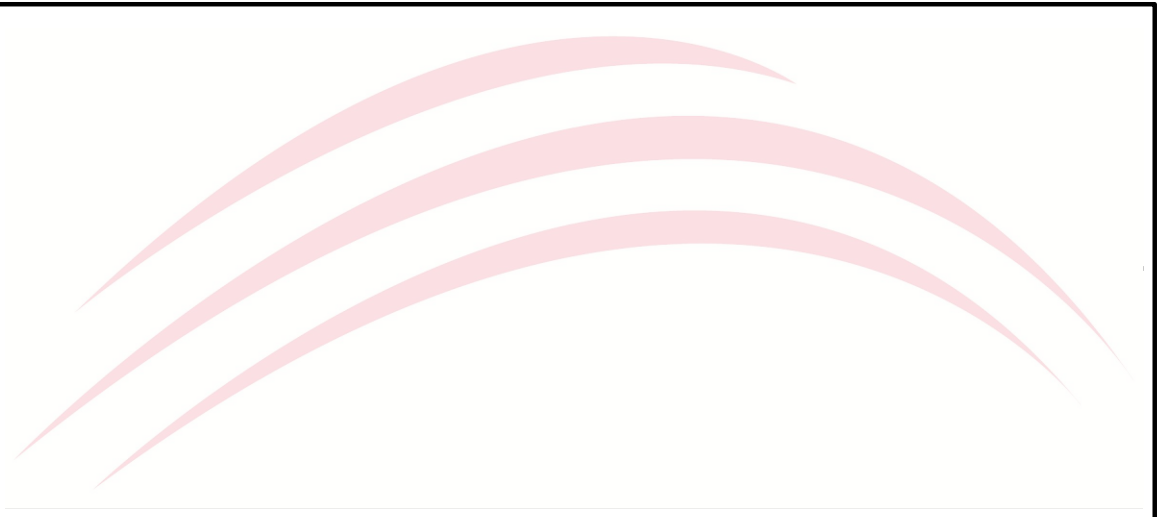


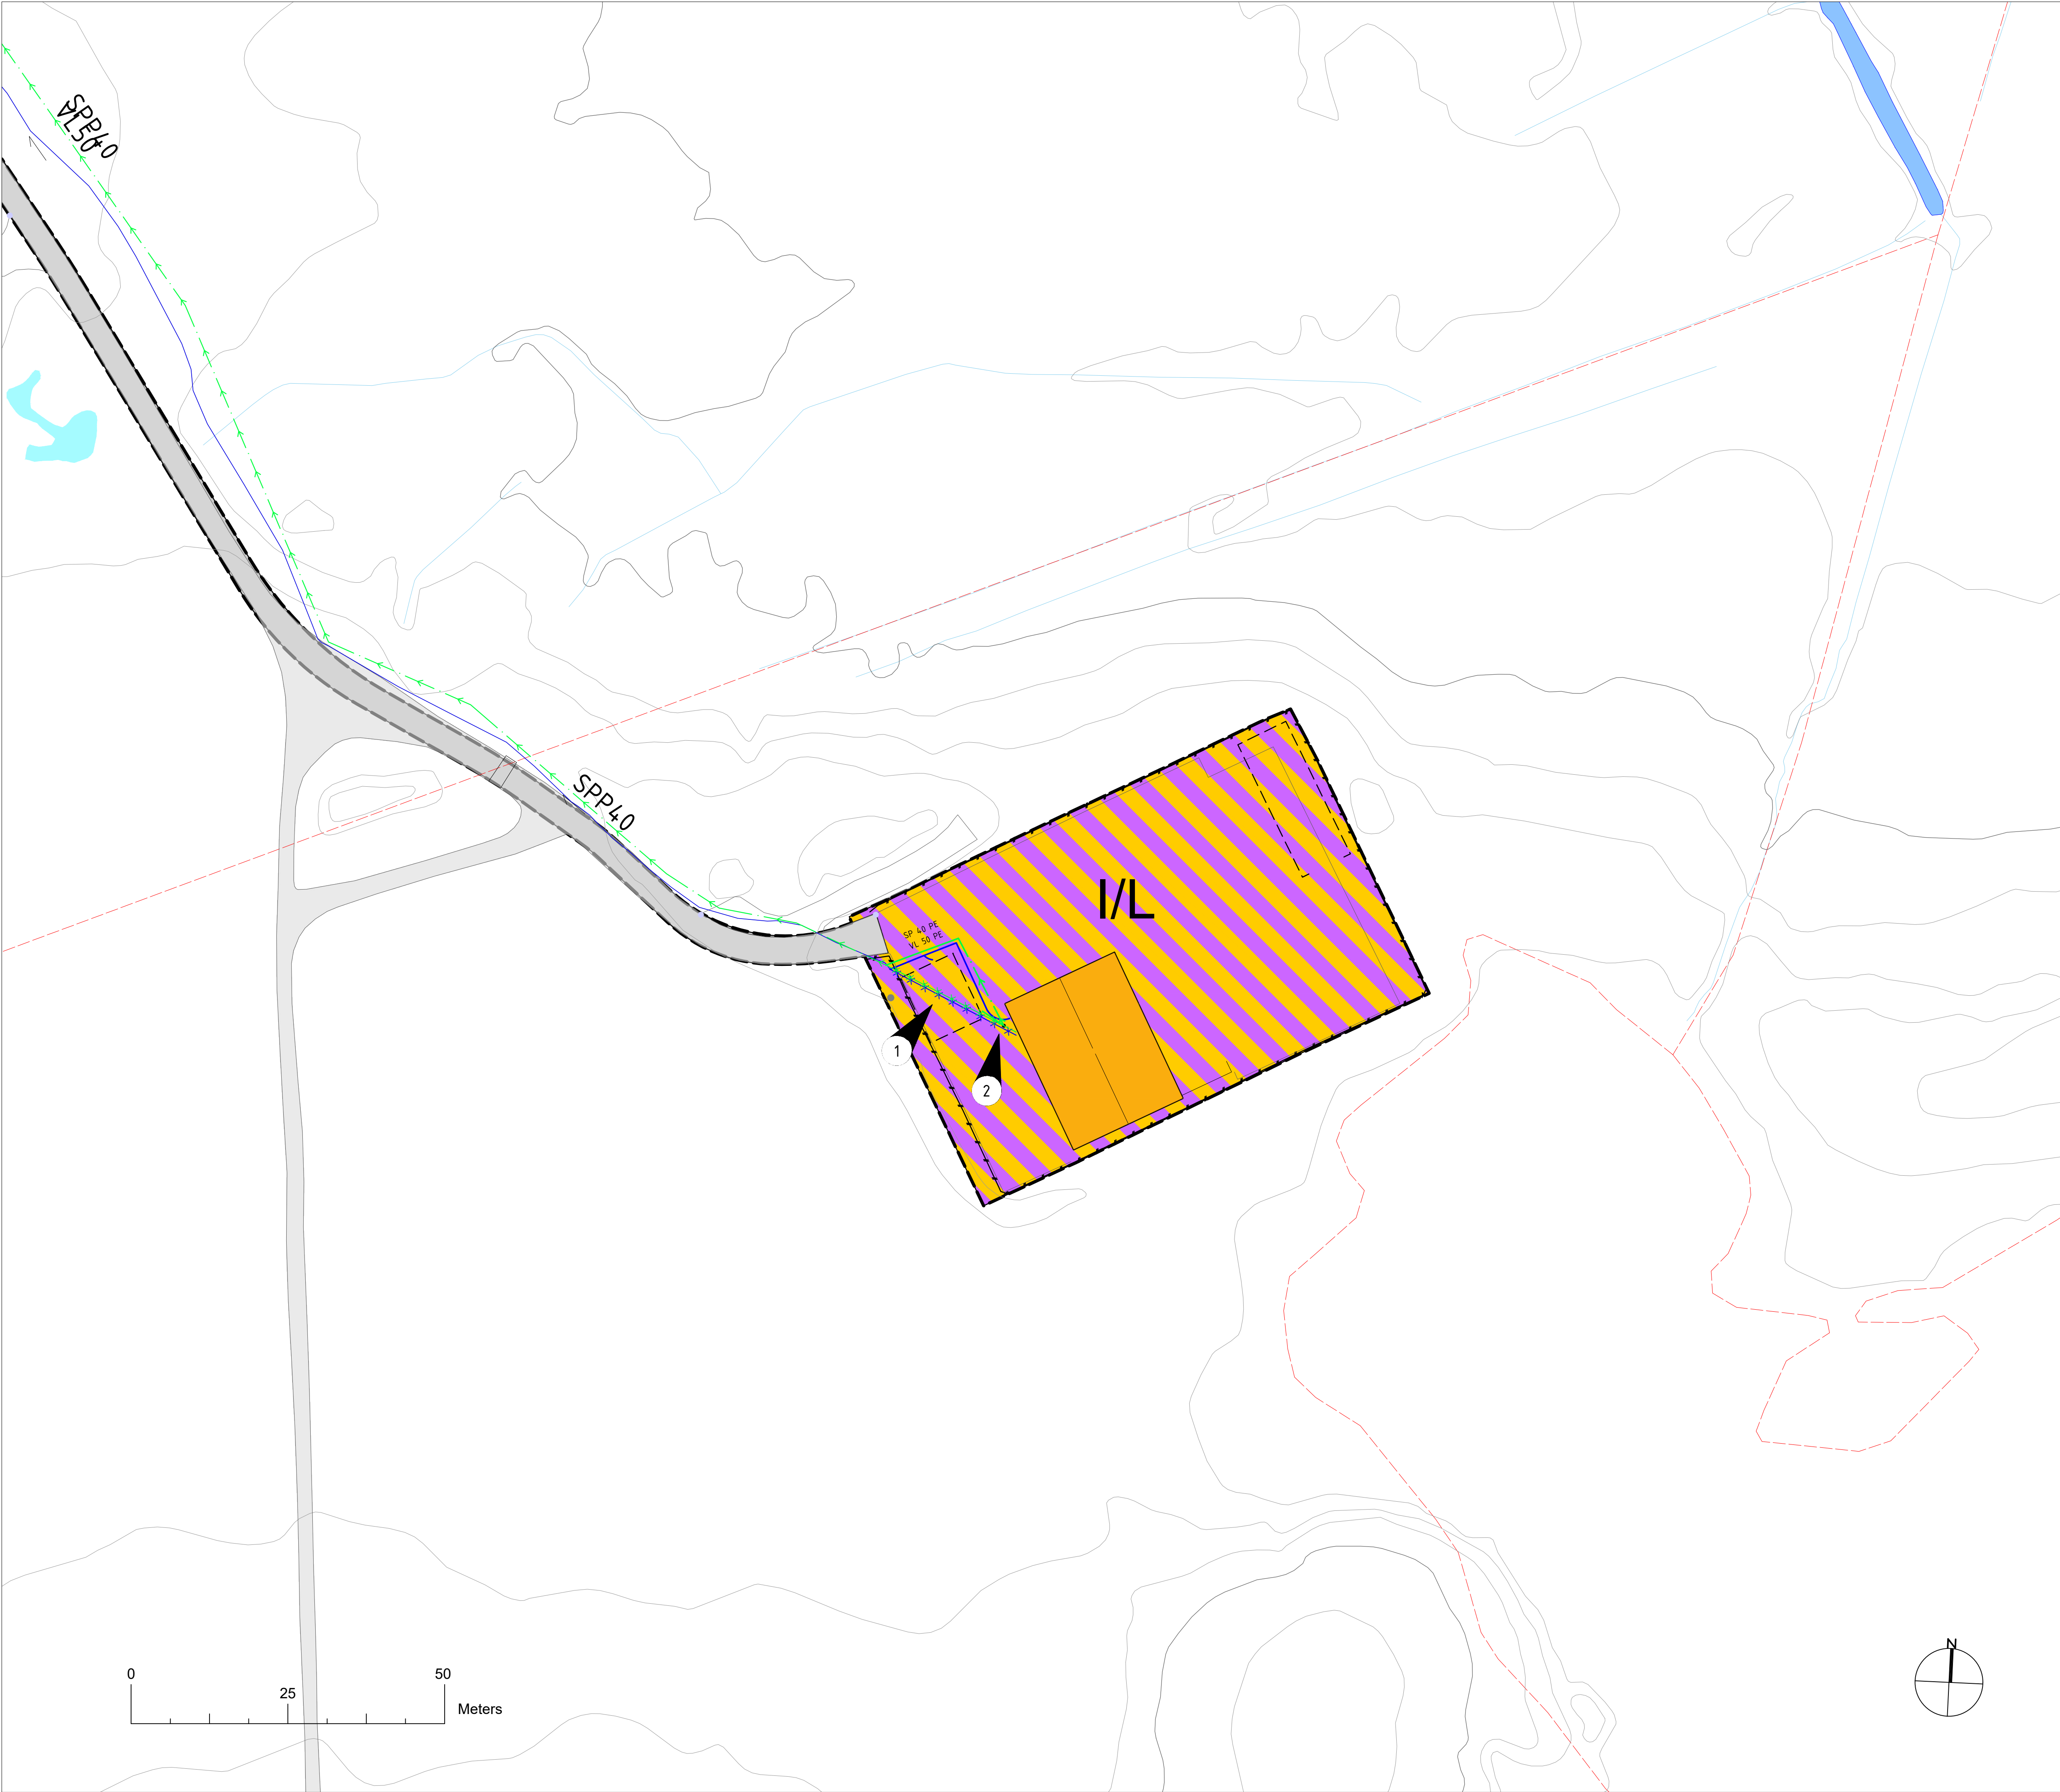

Spesielle merknader

- 1 Viser antatt trasé for eksisterende stikkledninger, disse må kartlegges i forkant av oppstart og omlegges.
- 2 Sikkledninger spillvann legges med selvføll til felles utendørs pumpekum. Denne må kartlegges før oppstart og eventuelt tilpasses.

Tegnforklaring

Type	Prosjektert	Eksisterende
Vannledning		
Spillvannsledning		
Spillvann pumpe		
Eiendomsgrense		
Ledning utgår		

1	Plansøknad	HH	EM	EM	28.08.2025
Rev.	Revisjonen gjelder	Tegnet	Kontr.	Godkjent	Dato

Prosjekttil
Garnås Forusveien 1
4031 Stavanger
www.prosjekttil.no

prosjekttil

TCO Norway AS TCO lager og administrasjonsbygg Vann og Avløp Plantegning	Koordinatsystem:	EUREF89 UTM Sone 32
	Høydegrunnlag:	NN2000
	Målestokk:	Dato rev. 1: 28.08.2025
	1: 500 (A1)	Tegnet: HH
		Godkjent: EM
	Prosjektnr:	51058
	Tegningsnr:	H001
	Rev:	1