




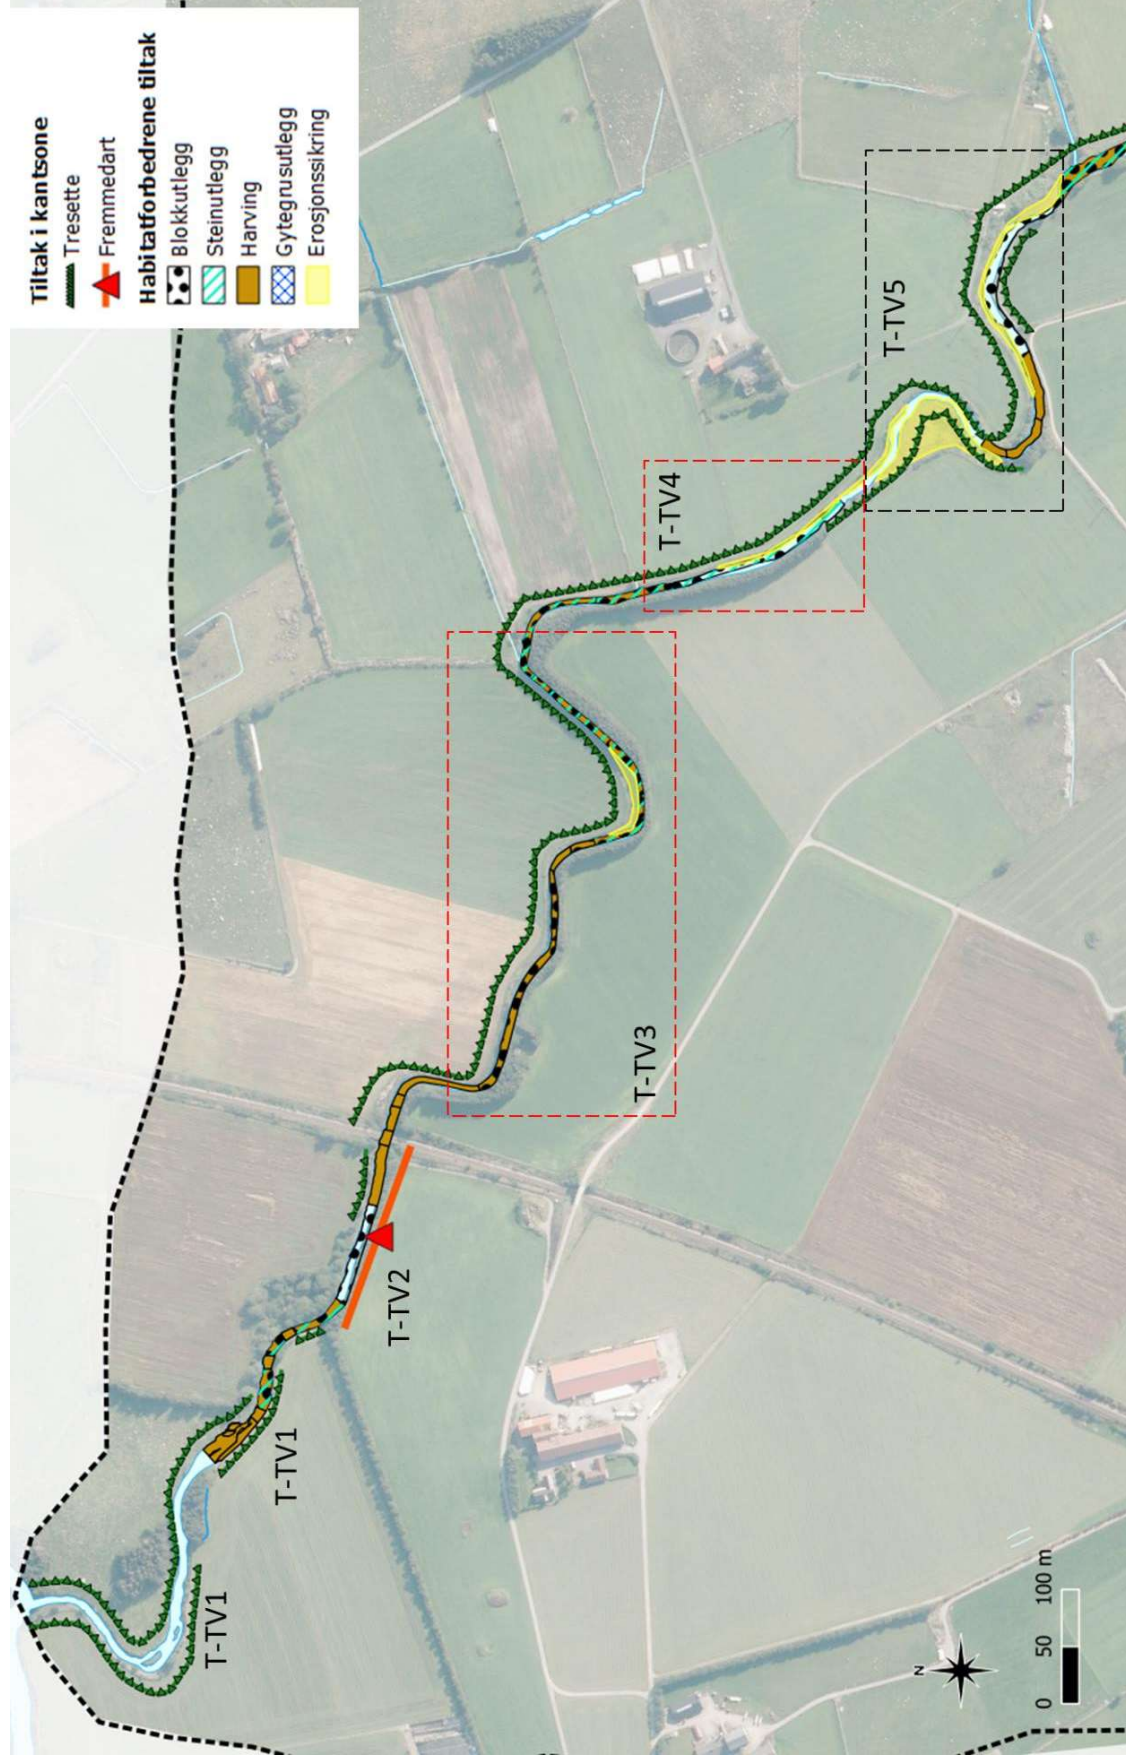


Figur 5-3. Anbefalte tiltak (T) for bedre økologisk tilstand i nedre del av Tverrånas (TV) anadrome sone. Rødstiplet linje er tiltaksområder i prioriteringskategori 1, mens svartstiplet linje er prioriteringskategori 2. Tiltakene er vurdert ut fra spredning i avstand fra utløp, habitatforhold, elvas/bekkens dimensjon, og med bakgrunn i gjennomførbarhet og effekt.

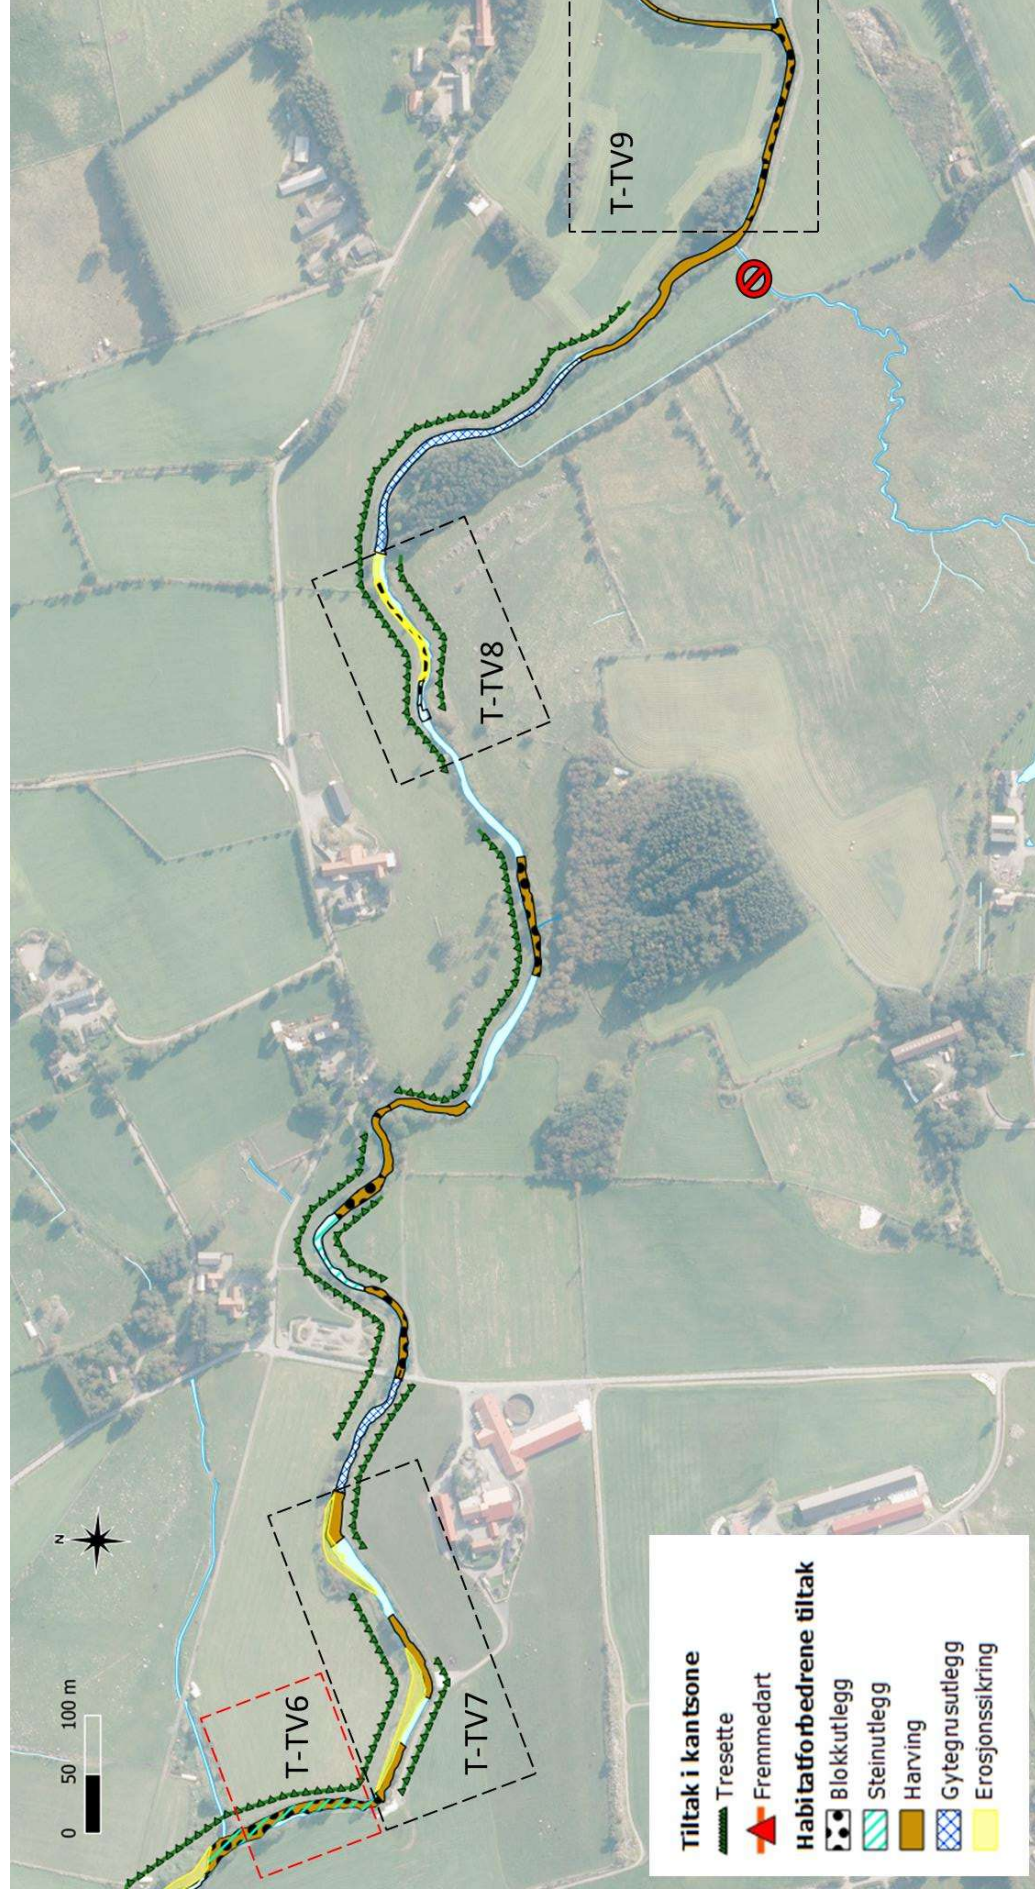

Figur 5-4. Anbefalte tiltak (T) for bedre økologisk tilstand for øvre del av Tverrånas (TV) anadrome sone. Rødstiplet linje er tiltaksområder i prioriteringskategori 1, mens svartstiplet linje tilsvarer prioriteringskategori 2. Tiltakene er vurdert ut fra spredning i avstand fra utløp, habitatforhold, elvas/bekkens dimensjon, og med bakgrunn i gjennomførbarhet og effekt. Rødt stoppskilt indikerer behov for tiltak for punktslipp. Rødt skilt indikerer at det må sikres at det ikke går forurenset overvann fra Jærbetong ut i bekkeløpet.

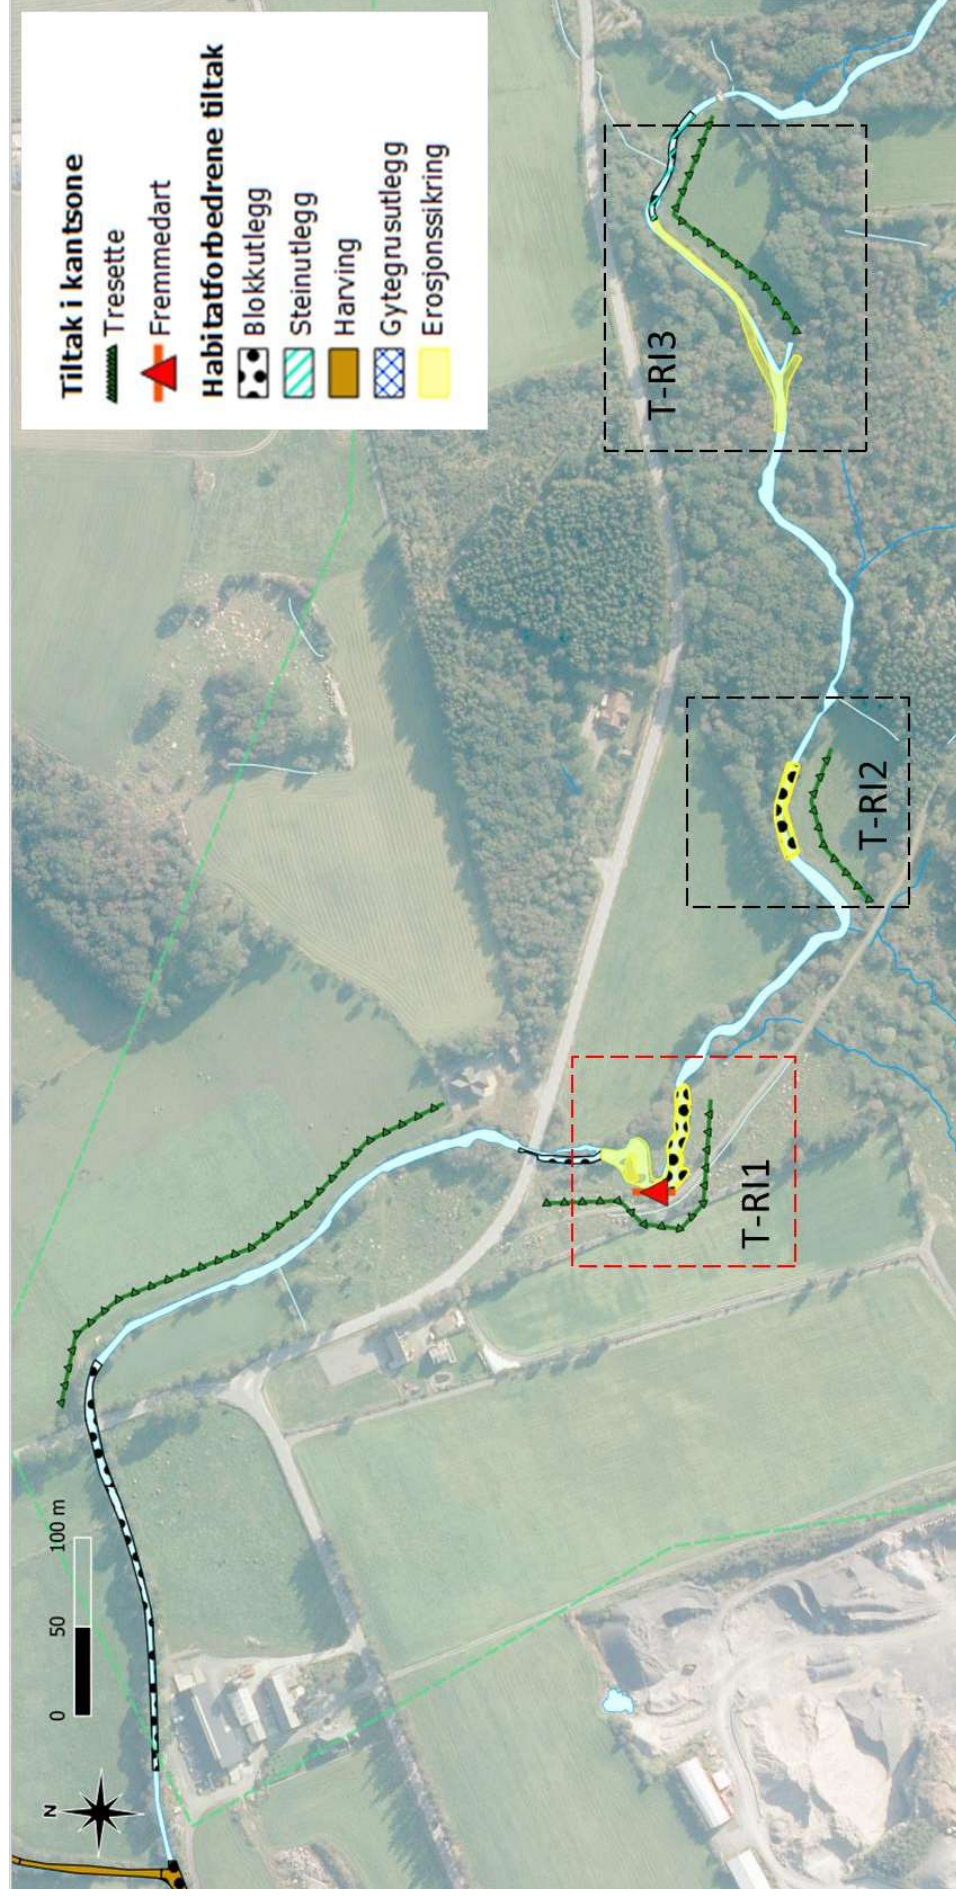


Figur 6-2. Anbefalte tiltak (T) for bedre økologisk tilstand i Risabekkens (RI) anadrome sone. Rødstiplet linje er tiltaksområder i prioriteringskategori 1, mens svartstiplet linje tilsvarer prioriteringskategori 2. Tiltakene er vurdert ut fra spredning i avstand fra utløp, habitatforhold, elvas/bekkens dimensjon, og med bakgrunn i gjennomførbarhet og effekt.

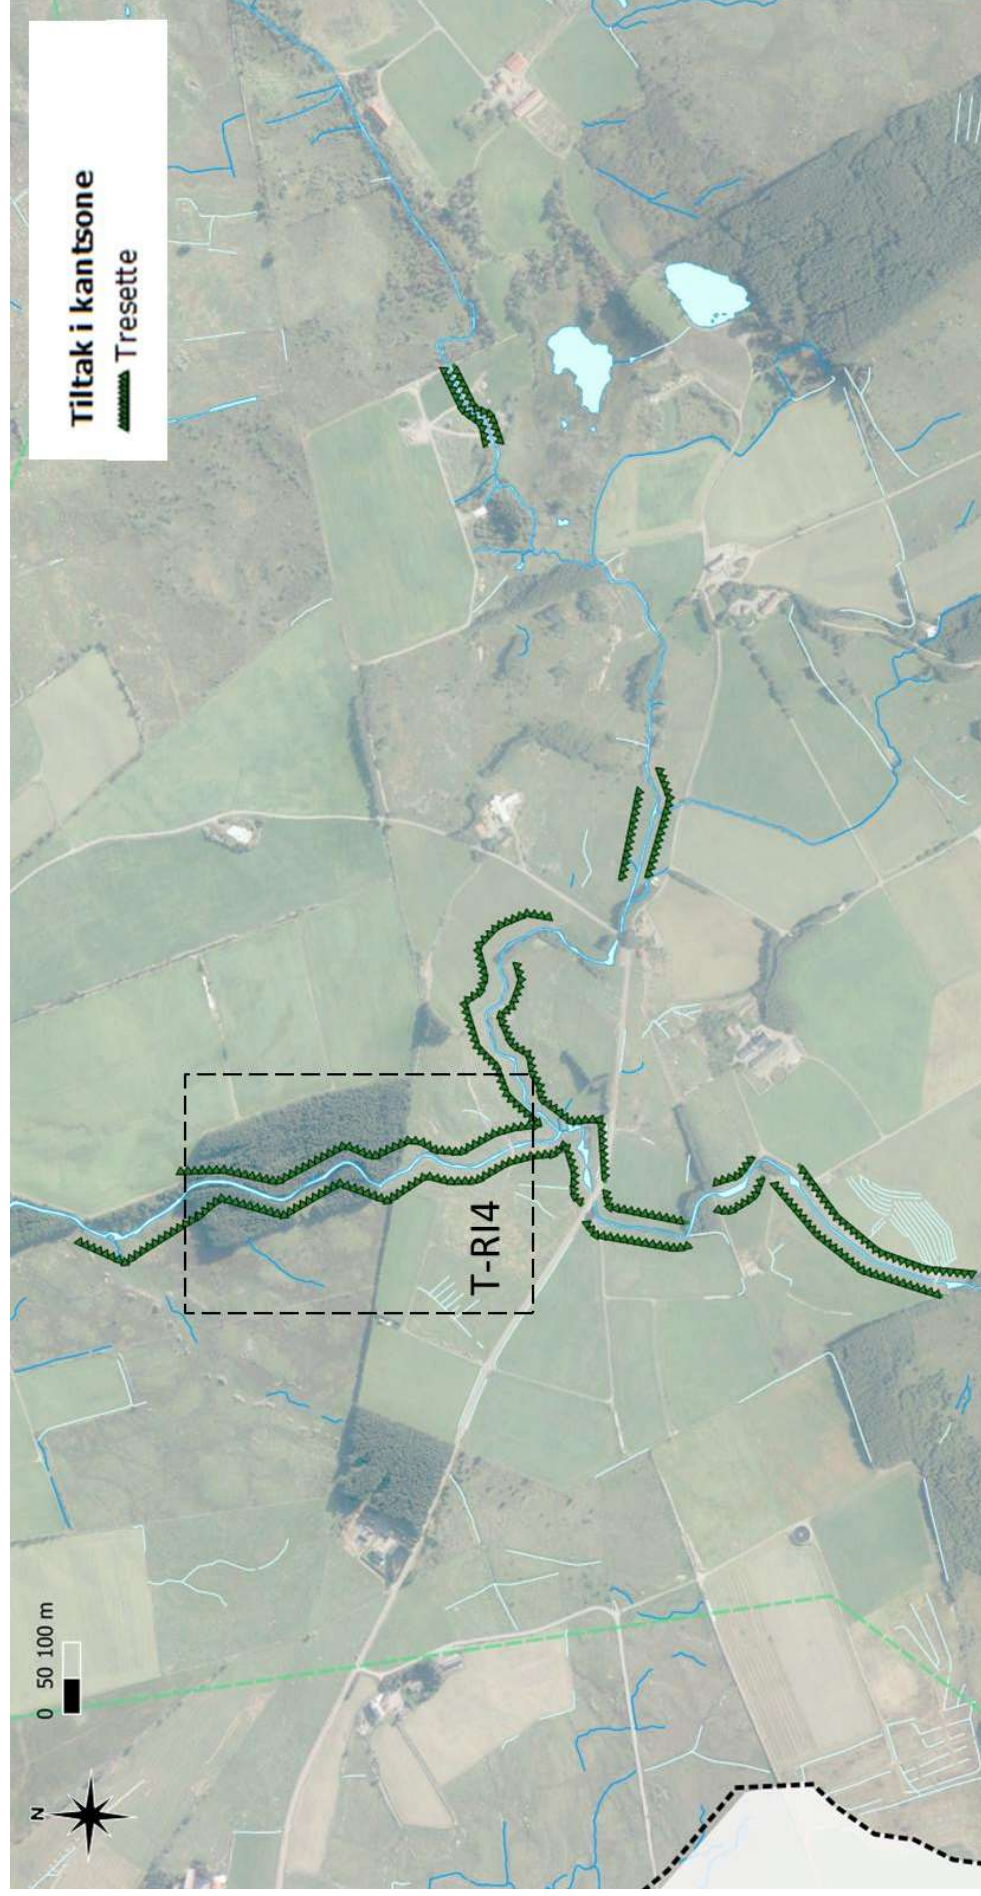


Figur 6-5. anbefalte tiltak (T) for bedre økologisk tilstand i Risabekken (RI) oppstrøms anadrom sone. Svartstiplet linje tilsvare prioriteringskategori 2. Tiltakene er vurdert ut fra spredning i avstand fra utløp, habitatforhold, elvas/bekkens dimensjon, og med bakgrunn i gjennomførbarhet og effekt.


Lengden av de rørlagte strekkene av vassdraget er begrenset. Fordi disse strekningene er knyttet til mindre sideløp som er plassert i øvre deler av nedbørsfeltene hvor terrenget er bratt, vil røråpninger gi begrenset effekt sammenlignet med andre foreslåtte tiltak.

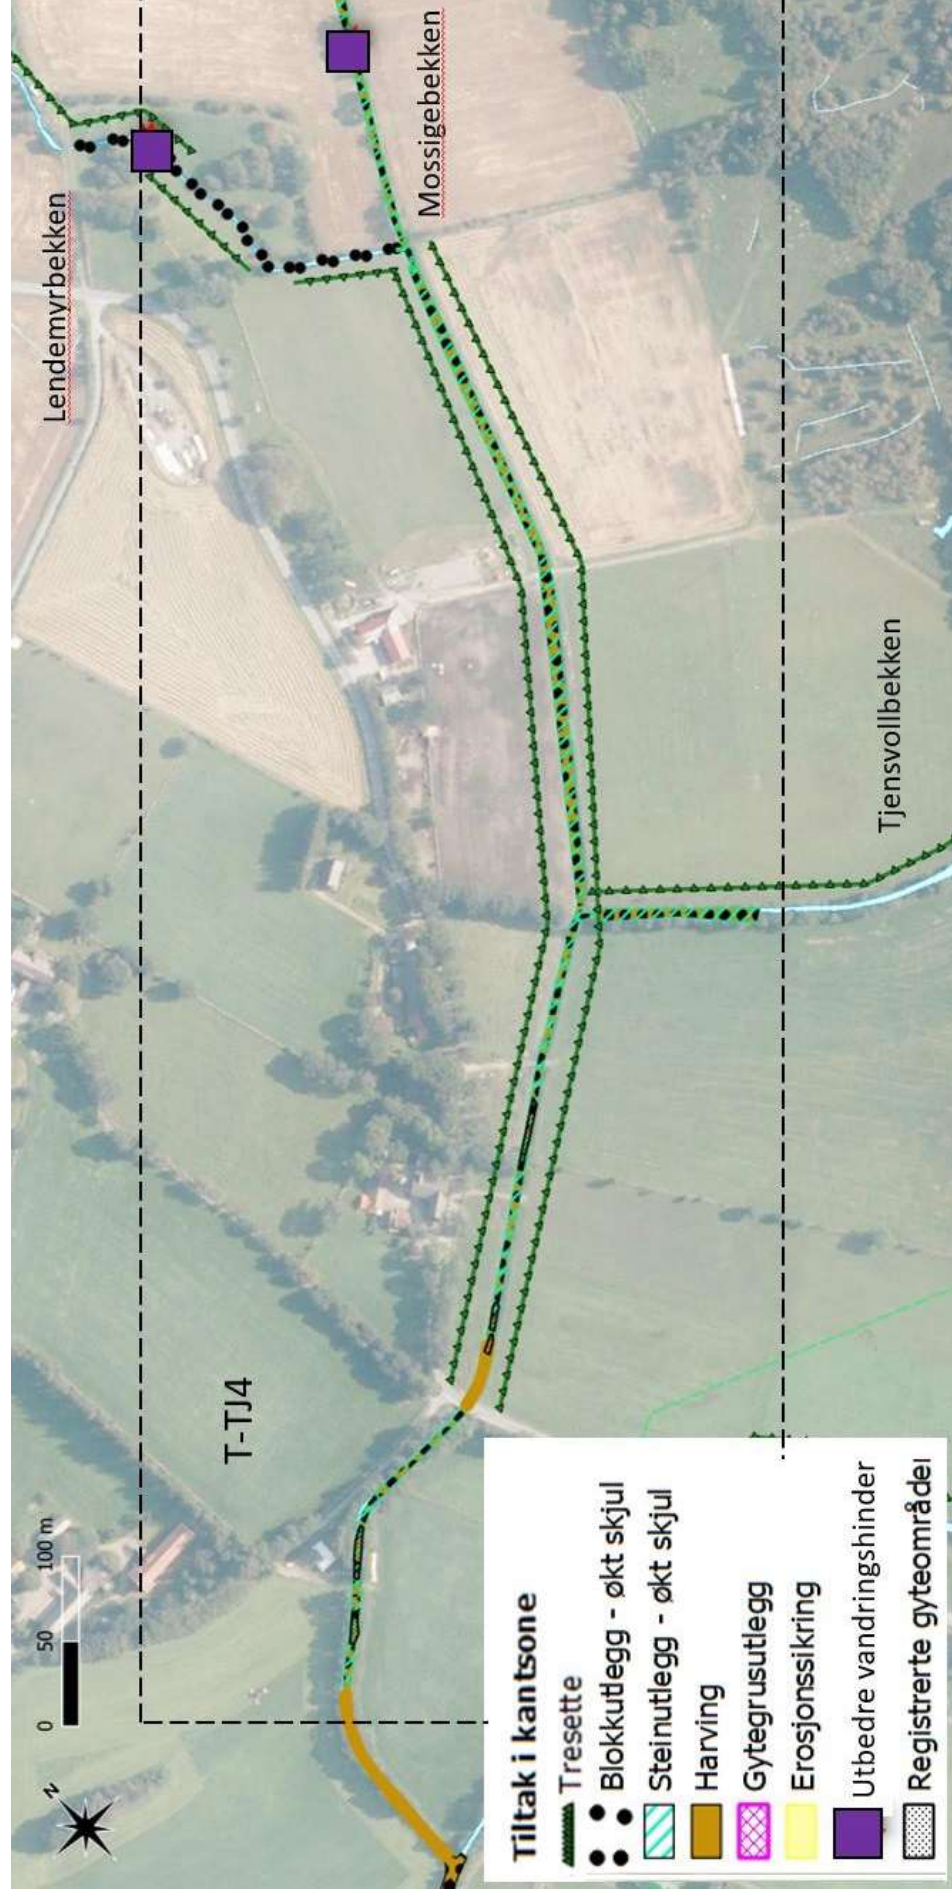


Figur 7-6. Anbefalte tiltak (T) for å bedre økologisk tilstand i Tjensvollbekkens (TJ) nedre del. Svarstiplet linje tilsvarer prioriteringskategori 2. Tiltakene er vurdert ut fra spredning i avstand fra uløp, habitatforhold, elvas/bekkens dimensjon, og med bakgrunn i gjennomførbarhet og effekt.

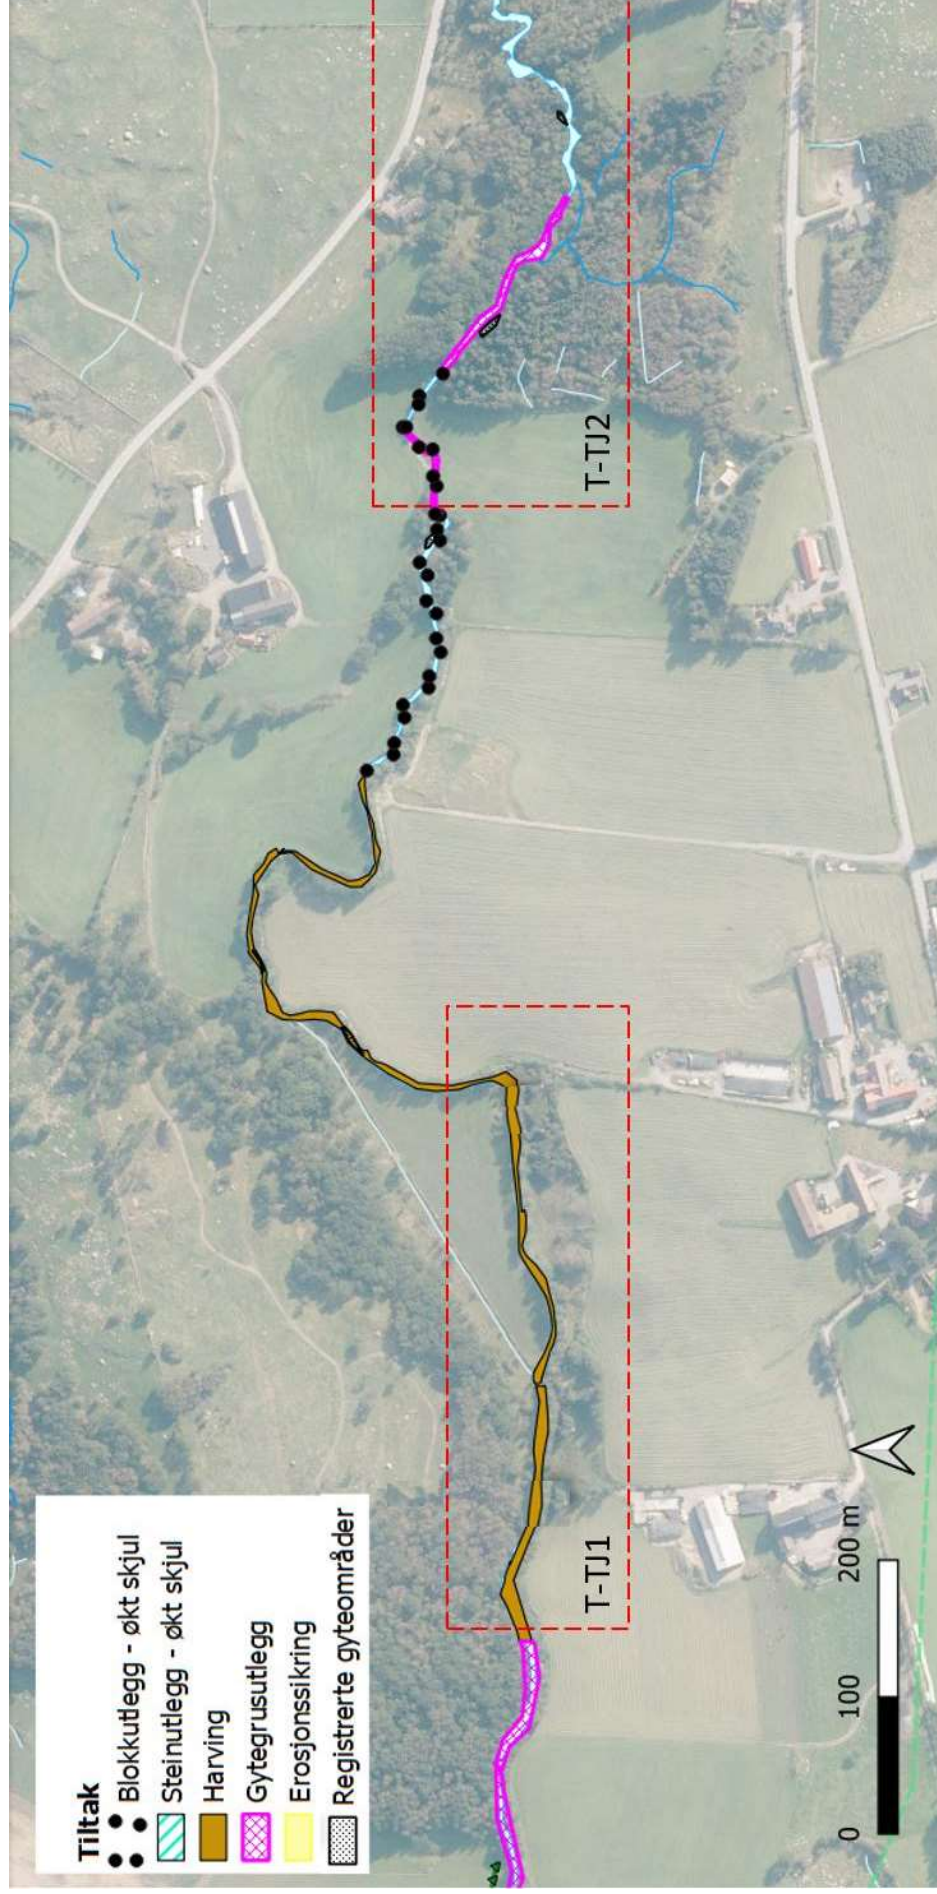

Figur 7-7. Anbefalte tiltak (T) for å bedre økologisk tilstand i Tjensvollbakkens (TJ) midtre del. Rødstiplet linje tilsvarer tiltak i prioriteringskategori 1, mens svartstiplet linje tilsvarer prioriteringskategori 2. Tiltakene er vurdert ut fra spredning i avstand fra utløp, habitatforhold, elvas/bekkens dimensjon, og i gjennomførbarhet og effekt.

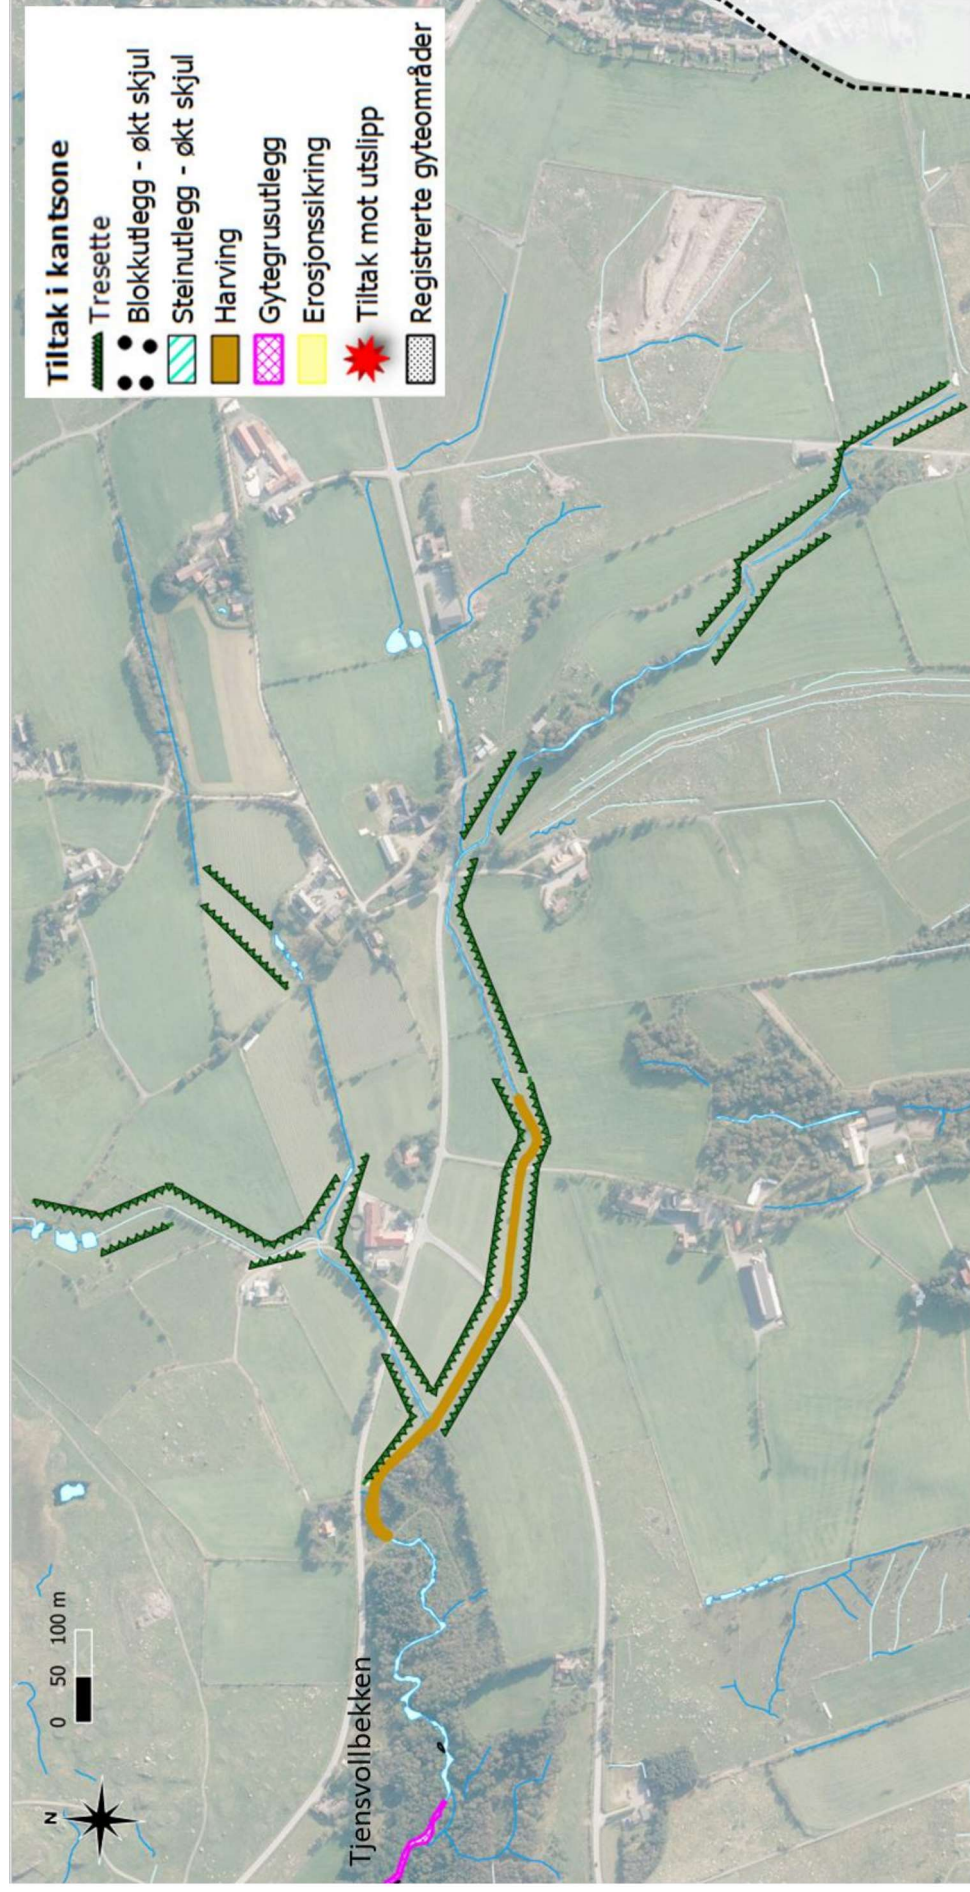

Figur 7-8. Anbefalte tiltak (T) for å bedre økologisk tilstand i Tjensvollbekkens (TJ) øvre del, oppstrøms anadrom sone. Tiltakene er vurdert ut fra spredning i avstand fra utløp, habitatforhold, elvas/bekkens dimensjon, og i gjennomførbarhet og effekt.

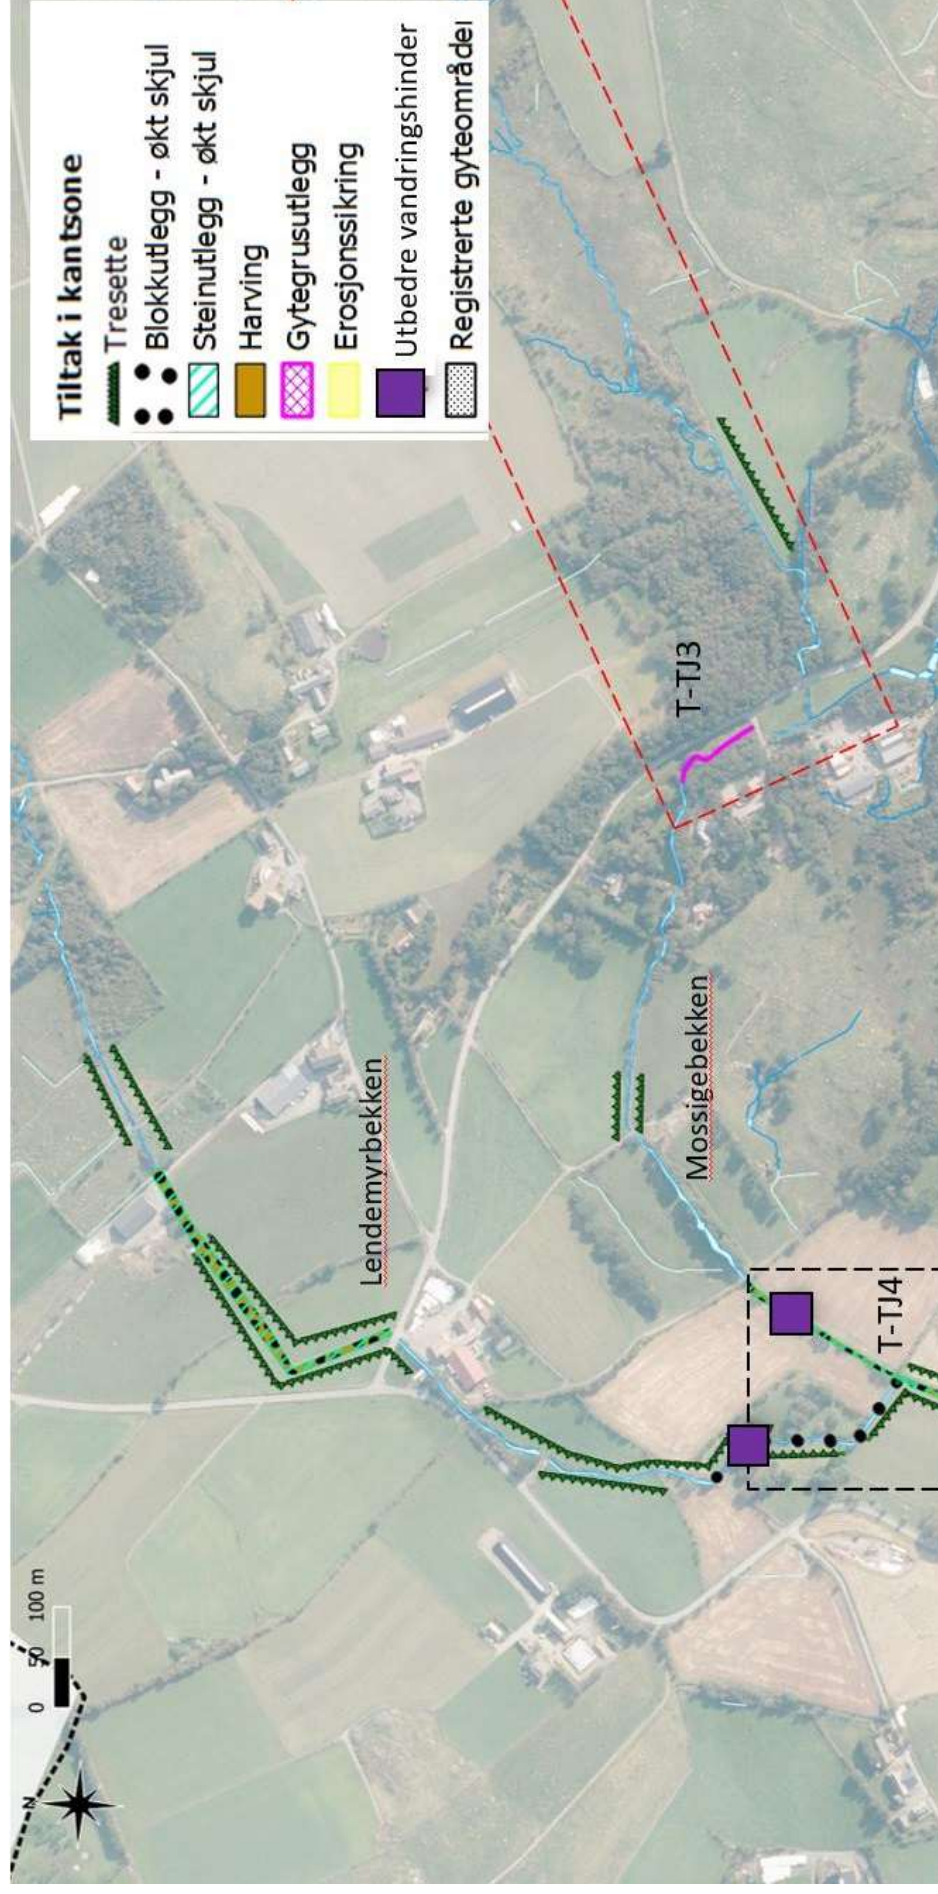

Figur 7-9. Anbefalte tiltak (T) for å bedre økologisk tilstand i Tjensvollbakkens (TJ) nordlige sidebekker; Mossigebekken og Lendemyrbekken. Rødstiplet linje er tiltaksområder i prioriteringskategori 1, mens svartstiplet linje tilsvarer prioriteringskategori 2. Tiltakene er vurdert ut fra spredning i avstand fra utløp, habitatforhold, elvas/bekkens dimensjon, og med bakgrunn i gjennomførbarhet og effekt. Vandringshinder er markert med gul trekant. For Mossigebekken vil det viktigste tiltaket være å bevare de gode habitatforholdene fra forgreiningen ved Lendemyrbekken og videre opp til Mossigemarkene.