


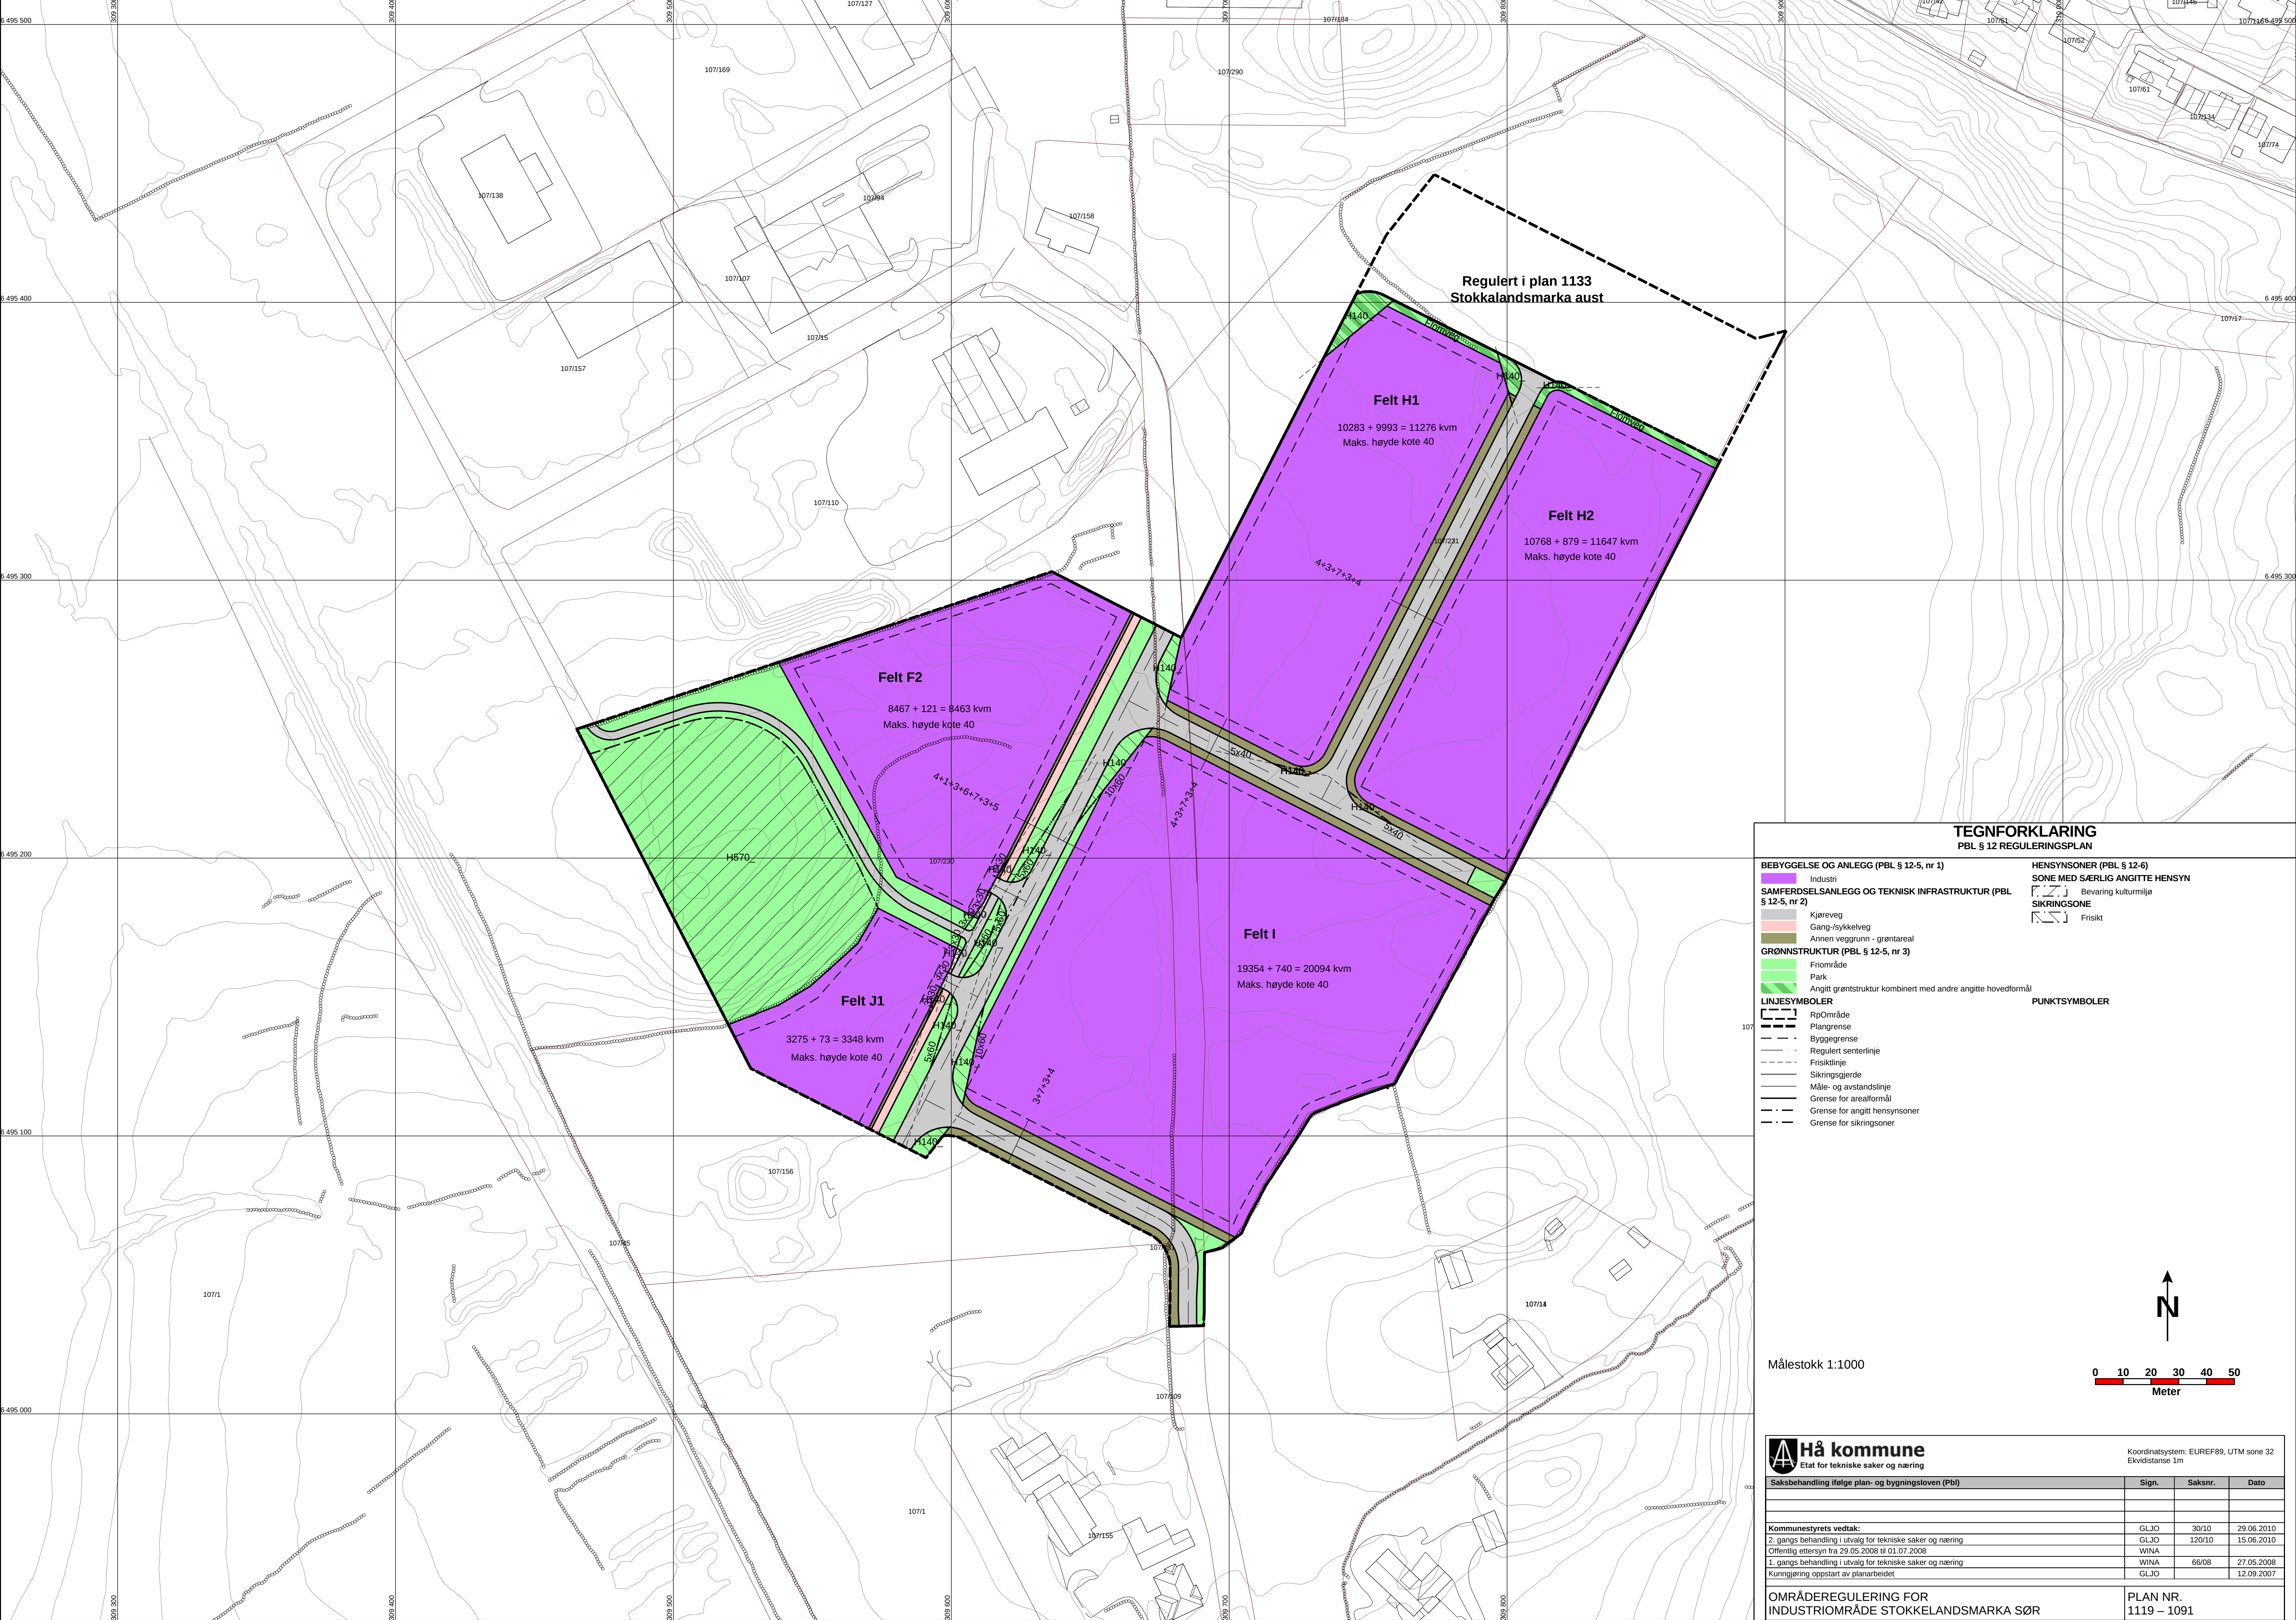

TEGNFORKLARING
PBL § 12 REGULERINGSPLAN

- BEBYGGELSE OG ANLEGG (PBL § 12-5, nr 1)**

 - Industri

SAMFERDSELSANLEGG OG TEKNISK INFRASTRUKTUR (PBL § 12-5, nr 2)

 - Kjøreveg
 - Gang-/sykkelveg
 - Annen veggrunn - grøntareal

GRØNNSTRUKTUR (PBL § 12-5, nr 3)

 - Friområde
 - Park
 - Angitt grøntstruktur kombinert med andre angitte hovedformål

LINJESYMBOLER

 - RpOmråde
 - Plangrense
 - Byggegrense
 - Regulert senterlinje
 - Frisktilinje
 - Sikringsgjerd
 - Måle- og avstandslinje
 - Grense for areallformål
 - Grense for angitt hensynsoner
 - Grense for sikringsoner
- HENSYNSONER (PBL § 12-6)**

SONE MED SÆRLIG ANGITTE HENSYN


 - Bevering kulturmiljø

SIKRINGSSONE

 - Friskikt

PUNKTSYMBOLER

Målestokk 1:1000

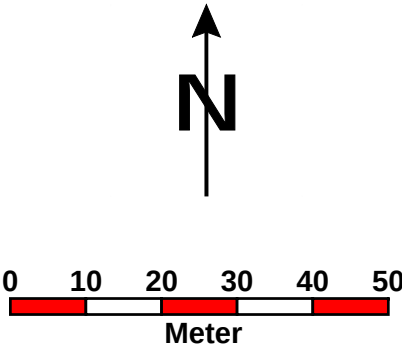

Hå kommune Etat for tekniske saker og næring		Koordinatsystem: EUREF89, UTM sone 32 Ekvidistanse 1m	
Saksbehandling ifølge plan- og bygningsloven (Pbl)	Sign.	Saksnr.	Dato
Kommunestyrets vedtak:		GLJO	30/10 29.06.2010
2. gangs behandling i utvalg for tekniske saker og næring		GLJO	120/10 15.06.2010
Offentlig ettersyn fra 29.05.2008 til 01.07.2008		WINA	
1. gangs behandling i utvalg for tekniske saker og næring		WINA	66/08 27.05.2008
Kunngjøring oppstart av planarbeidet		GLJO	12.09.2007
OMRÅDEREGULERING FOR INDUSTRIOMRÅDE STOKKELANDSMARKA SØR		PLAN NR. 1119 – 1091	