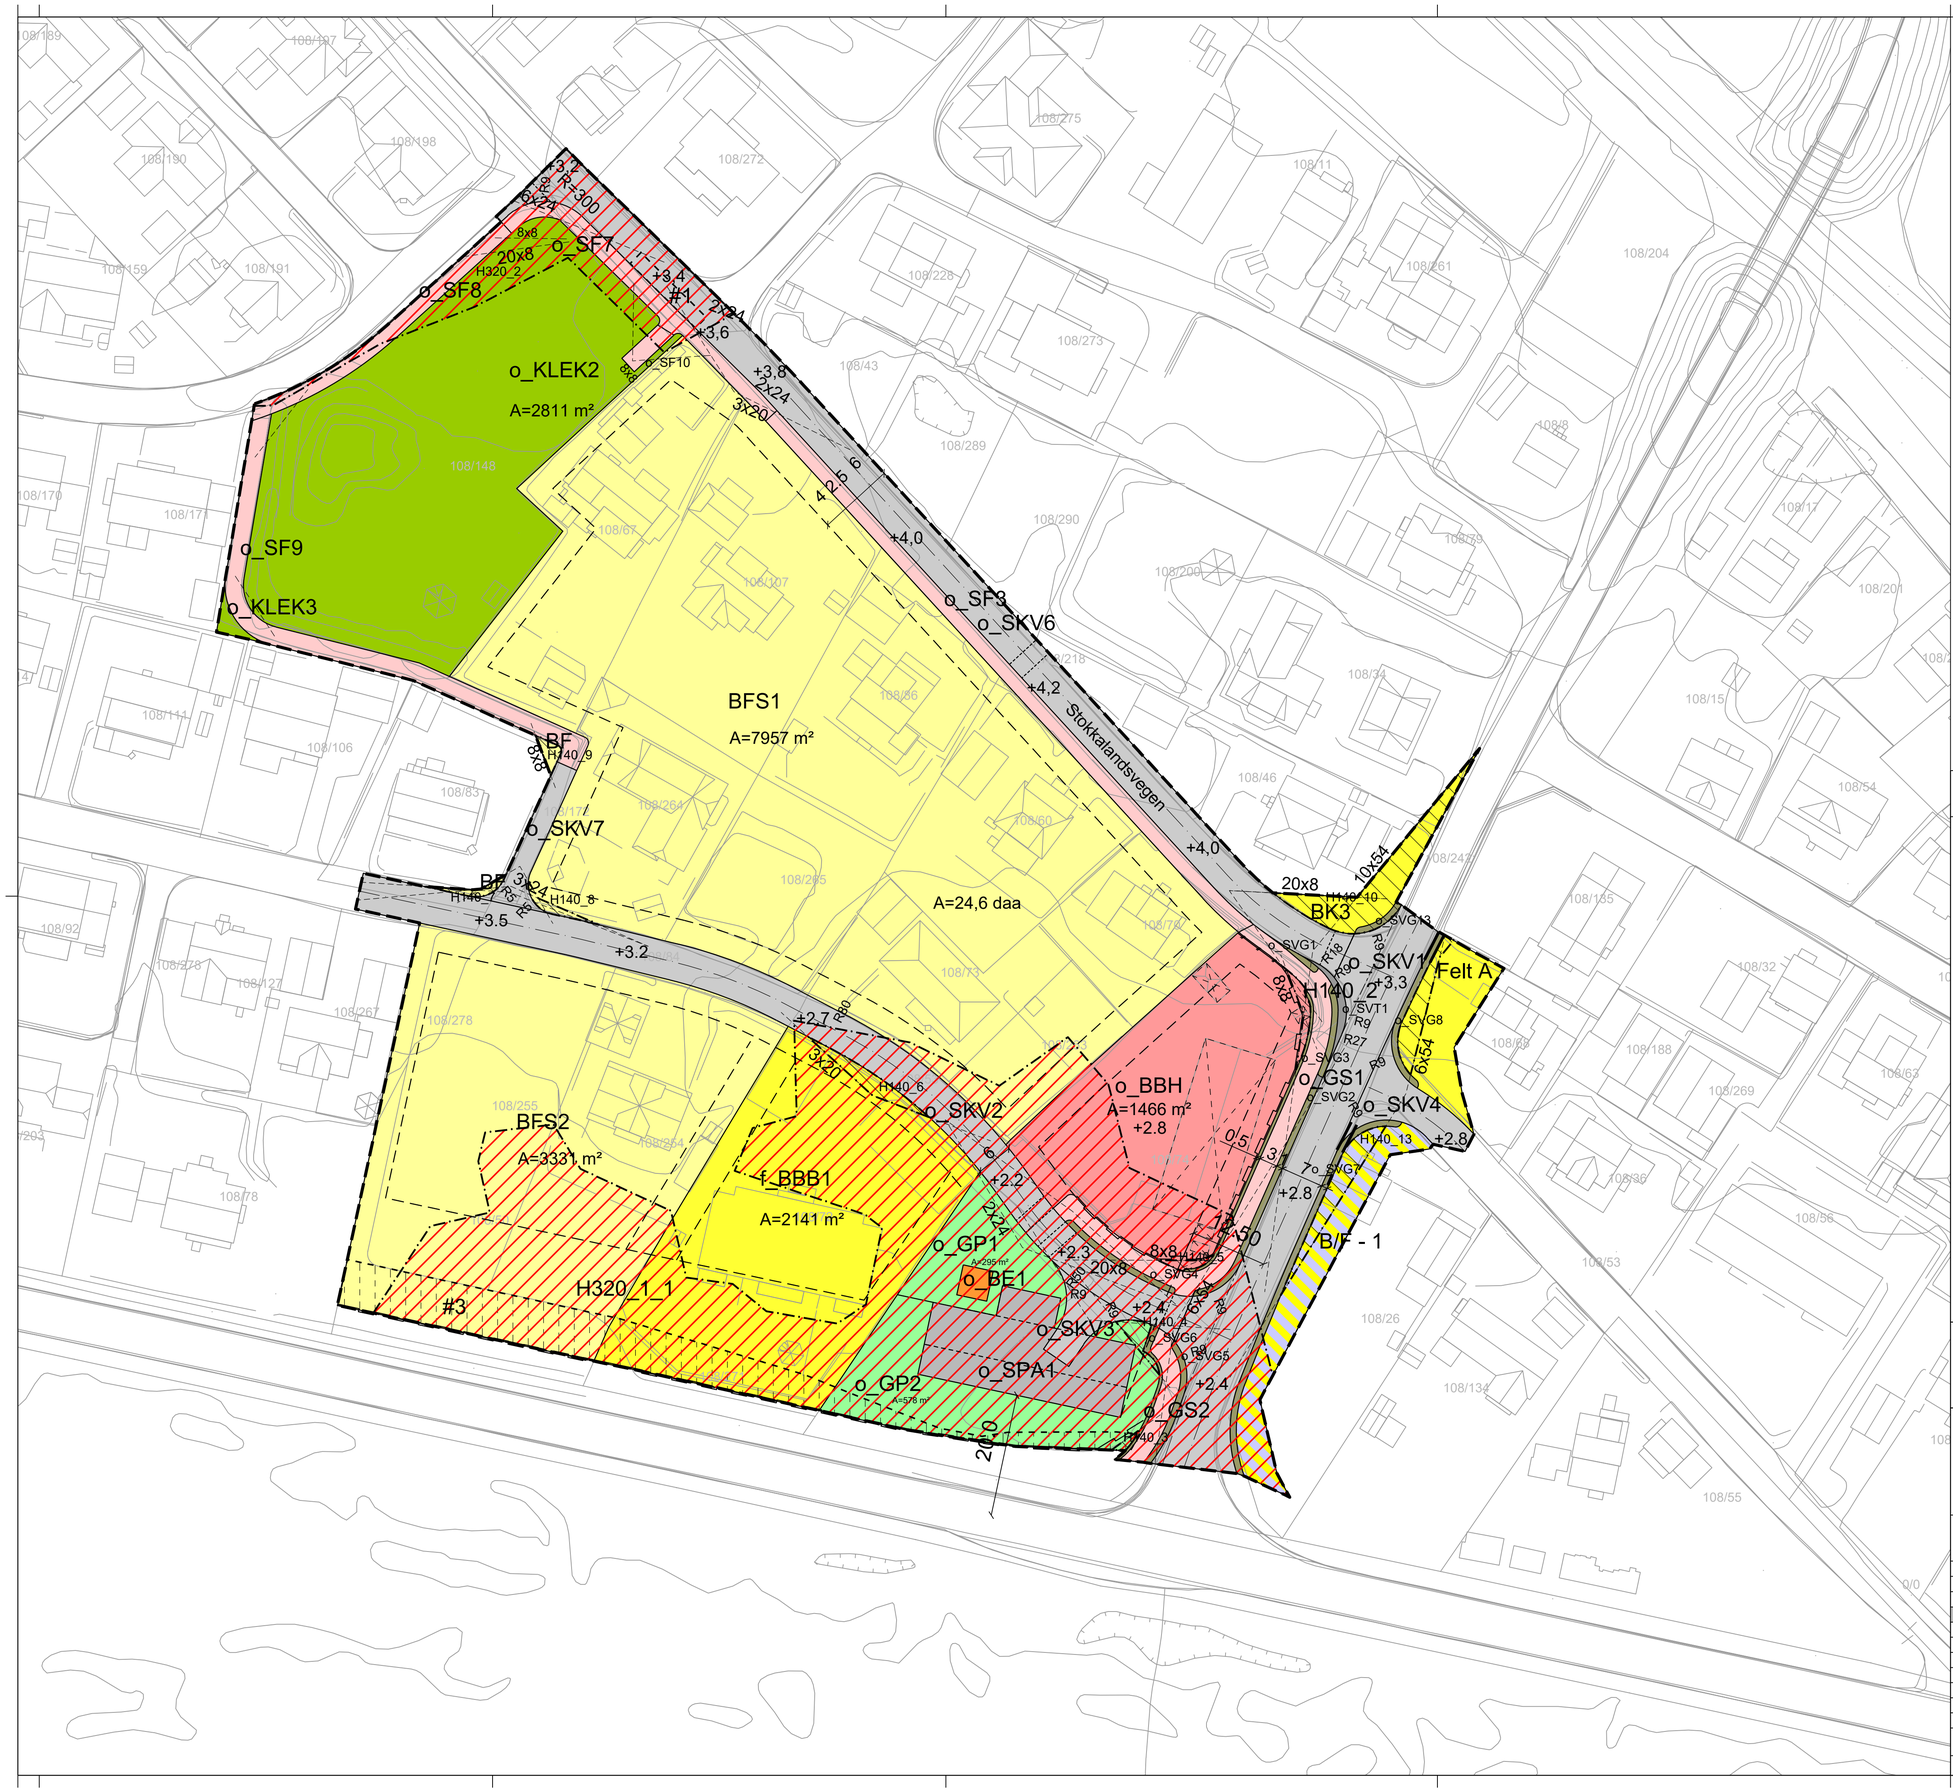

Tegnforklaring

Reguleringsplan PBL 2008

§12-5. Nr. 1 - Bebyggelse og anlegg

- BF — Boligbebyggelse-frittliggende småhusbebyggelse
- BK — Boligbebyggelse-konsentrert småhusbebyggelse
- BB — Boligbebyggelse-blokkbebyggelse
- BH — Barnehage
- KLEK2 — Nærmiljøanlegg
- Energianlegg — Energianlegg
- B/F — Bolig/forretning

§12-5. Nr. 2 - Samferdselsanlegg og teknisk infrastruktur

- Kjøreveg — Kjøreveg
- FO — Fortau
- Gang/sykkelveg — Gang-/sykkelveg
- Gangveg — Gangveg/gangareal/gågate
- AVT — Annen veggrunn - tekniske anlegg
- AVG — Annen veggrunn - grøntareal
- P — Parkering

§12-5. Nr. 3 - Grønnstruktur

- Park — Park

§12-6 - Hensynssoner

- H140 — Frisikt
- H320 — Flomfare

§12-7 - Bestemmelsesområder

- Vilkår for bruk av arealer, bygninger og anlegg
- Midlertidig bygge- og anleggsområde

Linjesymbol

- Plangrense
- Formålgrense
- Bestemmelsegrense
- Midlertidig bygge- og anleggrense
- Grense for sikringssone
- Grense for faresone
- Regulert tomtegrense
- Byggegrense
- Bebyggelse som forutsettes fjernet
- Regulert senterlinje
- Frisiktlinje
- Regulert kant kjørebane
- Regulert parkeringsfelt
- Regulert fotgjengerfelt
- Regulert støyskjerm
- Sikringsgjerde
- Måle og avstandslinje

Punktsymboler

- Stenging av avkjørsel

Kartopplysninger

Kilde for basiskart:
Dato for basiskart:
Koordinatsystem: ETRS89.UTM-32N
Høydegrunnlag: NN2000

Ekvidistanse: 1m
Kartmålestokk: 1:500
0 12.5 25m

N

Hå kommune

Detaljregulering

Brusand barnehage, Brusand

Med tilhørende reguleringsbestemmelser

Arealplan-ID: 1119_202402

Forslagsstiller: Hå kommune

SAKSBEHANDLING ETTER PLAN- OG BYGNINGSLOVEN	SAKS-NR	DATO	SIGN
Dato XXX Revisjon XXX			
Dato XXX Revisjon XXX			
Dato XXX Revisjon XXX			
Kommunestyret sitt vedtak	058/25	16.10.25	RASM
Ny 2. gang behandling			
Offentlig ettersyn fra ..... til			
2. gangs behandling	080/25	18.09.25	RASM
Offentlig ettersyn fra 24.02.25 til 08.04.25			
1. gangs behandling	005/25	23.01.25	RASM
Kunngjøring av oppstart av planarbeid		07.06.24	
Oppstartsmøte...			

PLANEN ER UTARBEIDET AV: Hå kommune	TEGNNR.	DATO	SIGN
	01	02.09.25	RASM

Det bekreftes at planen er i samsvar med kommunestyrets vedtak av 22.10.2025 (Dato) — Ole von Ergeram Vikse (Plansjef)