


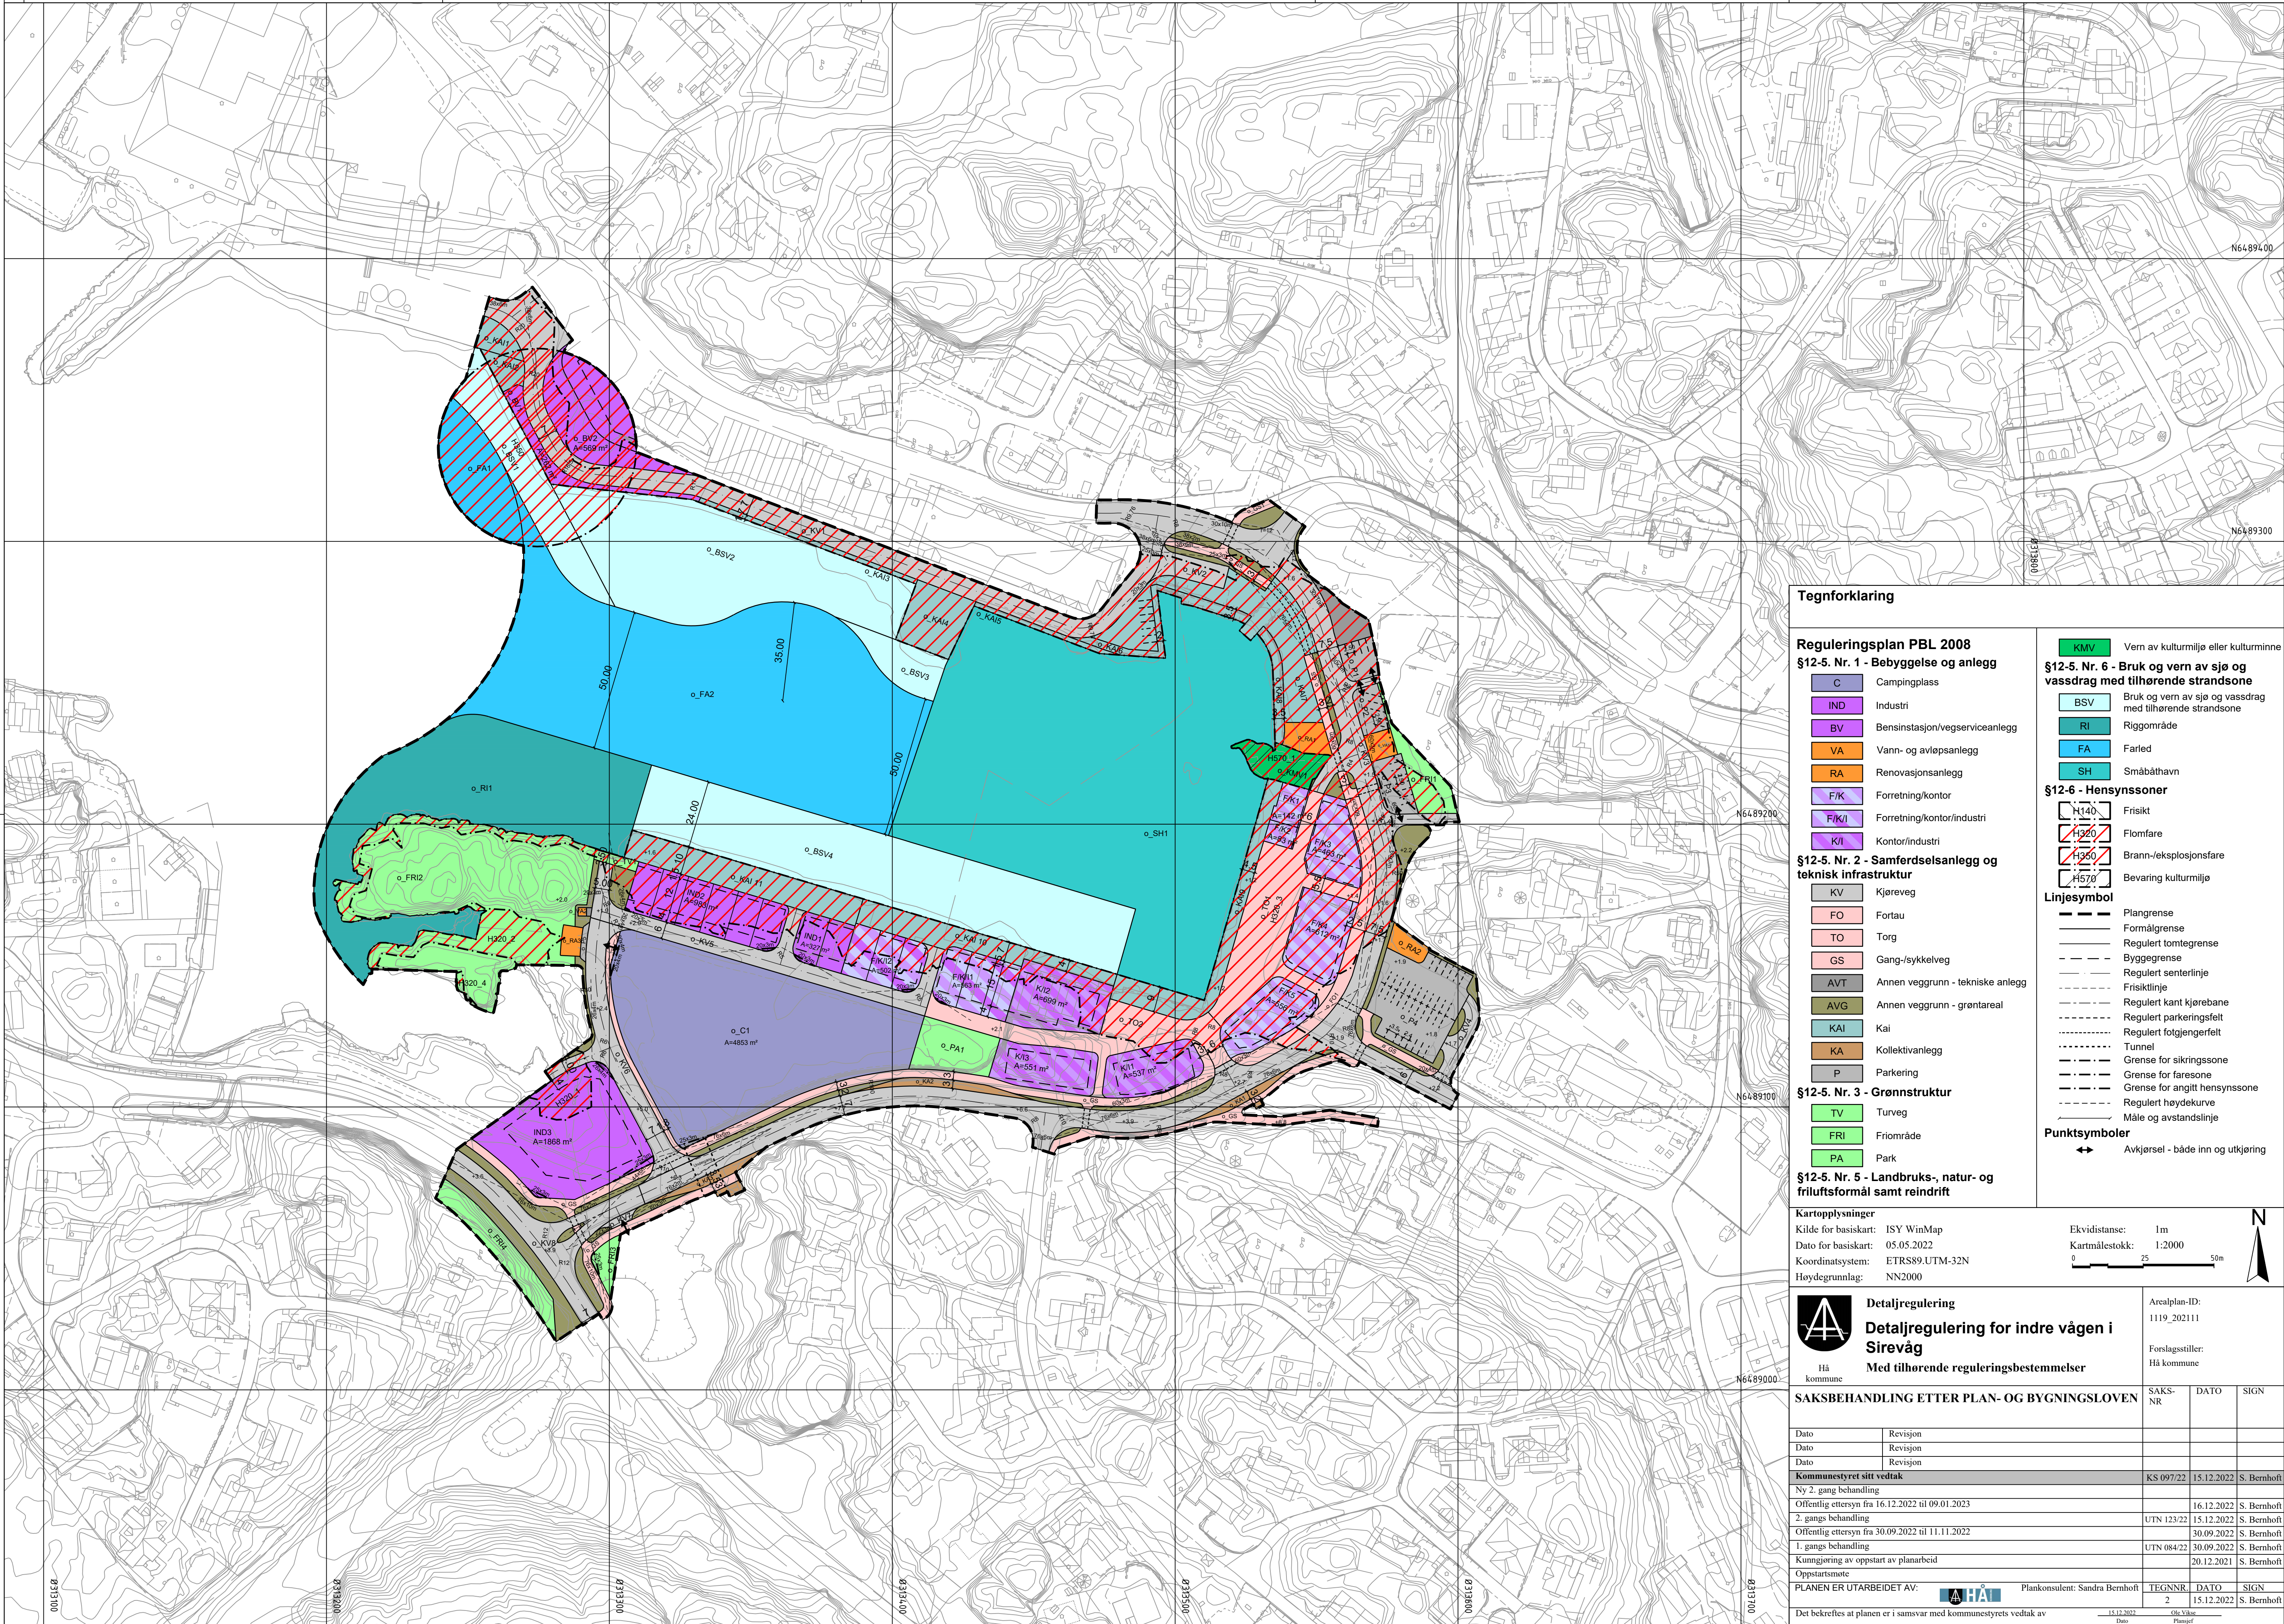

Tegnforklaring

Reguleringsplan PBL 2008

§12-5. Nr. 1 - Bebyggelse og anlegg

- C Campingplass
- IND Industri
- BV Bensinstasjon/vegsserviceanlegg
- VA Vann- og avløpsanlegg
- RA Renovasjonsanlegg
- F/K Forretning/kontor
- F/K/I Forretning/kontor/industri
- K/I Kontor/industri

§12-5. Nr. 2 - Samferdselsanlegg og teknisk infrastruktur

- KV Kjøreveg
- FO Fortau
- TO Torg
- GS Gang-/sykkelveg
- AVT Annen veggrunn - tekniske anlegg
- AVG Annen veggrunn - grøntareal
- KAI Kai
- KA Kollektivanlegg
- P Parkering

§12-5. Nr. 3 - Grønnstruktur

- TV Turveg
- FRI Friområde
- PA Park

§12-5. Nr. 5 - Landbruks-, natur- og friluftsmål samt reindrift

- KMV Vern av kulturmiljø eller kulturminne

§12-5. Nr. 6 - Bruk og vern av sjø og vassdrag med tilhørende strandsone

- BSV Bruk og vern av sjø og vassdrag med tilhørende strandsone
- RI Riggområde
- FA Farled
- SH Småbåthavn

§12-6 - Hensynssoner

- H140 Frisikt
- H320 Flomfare
- H350 Brann-/eksplosjonsfare
- H570 Bevaring kulturmiljø

Linjesymbol

- Plangrense
- Formålgrense
- Regulert tomtegrense
- Byggegrense
- Regulert senterlinje
- Frisiktløse
- Regulert kant kjørebane
- Regulert parkeringsfelt
- Regulert fotgjengerfelt
- Tunnel
- Grense for sikringszone
- Grense for faresone
- Grense for angitt hensynssone
- Regulert høydekurve
- Måle og avstandslinje


Punktsymboler

- Avkjørsel - både inn og utkjøring

Kartopplysninger

Kilde for basiskart: ISY WinMap
Dato for basiskart: 05.05.2022
Koordinatsystem: ETRS89-UTM-32N
Høydegrunnlag: NN2000

Ekvidistanse: 1m
Kartmålestokk: 1:2000
0 25 50m

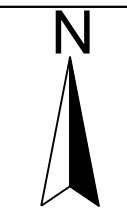

Detaljregulering
Detaljregulering for indre vågen i Sirevåg
Med tilhørende reguleringsbestemmelser

Arealplan-ID:
1119_202111
Forslagsstiller:
Hå kommune

SAKSBEHANDLING ETTER PLAN- OG BYGNINGSLOVEN

Dato	Revisjon	SAKS-NR	DATO	SIGN
Dato	Revisjon			
Dato	Revisjon			
Kommunestyret sitt vedtak		KS 097/22	15.12.2022	S. Bernhoft
Ny 2. gangs behandling				
Offentlig ettersyn fra 16.12.2022 til 09.01.2023			16.12.2022	S. Bernhoft
2. gangs behandling		UTN 123/22	15.12.2022	S. Bernhoft
Offentlig ettersyn fra 30.09.2022 til 11.11.2022			30.09.2022	S. Bernhoft
1. gangs behandling		UTN 084/22	30.09.2022	S. Bernhoft
Kunngjøring av oppstart av planarbeid			20.12.2021	S. Bernhoft
Oppstartsmøte				
PLANEN ER UTARBEIDET AV:		Plankonsulent: Sandra Bernhoft	TEGNNR	DATO
			2	15.12.2022
Det bekreftes at planen er i samsvar med kommunestyrets vedtak av				