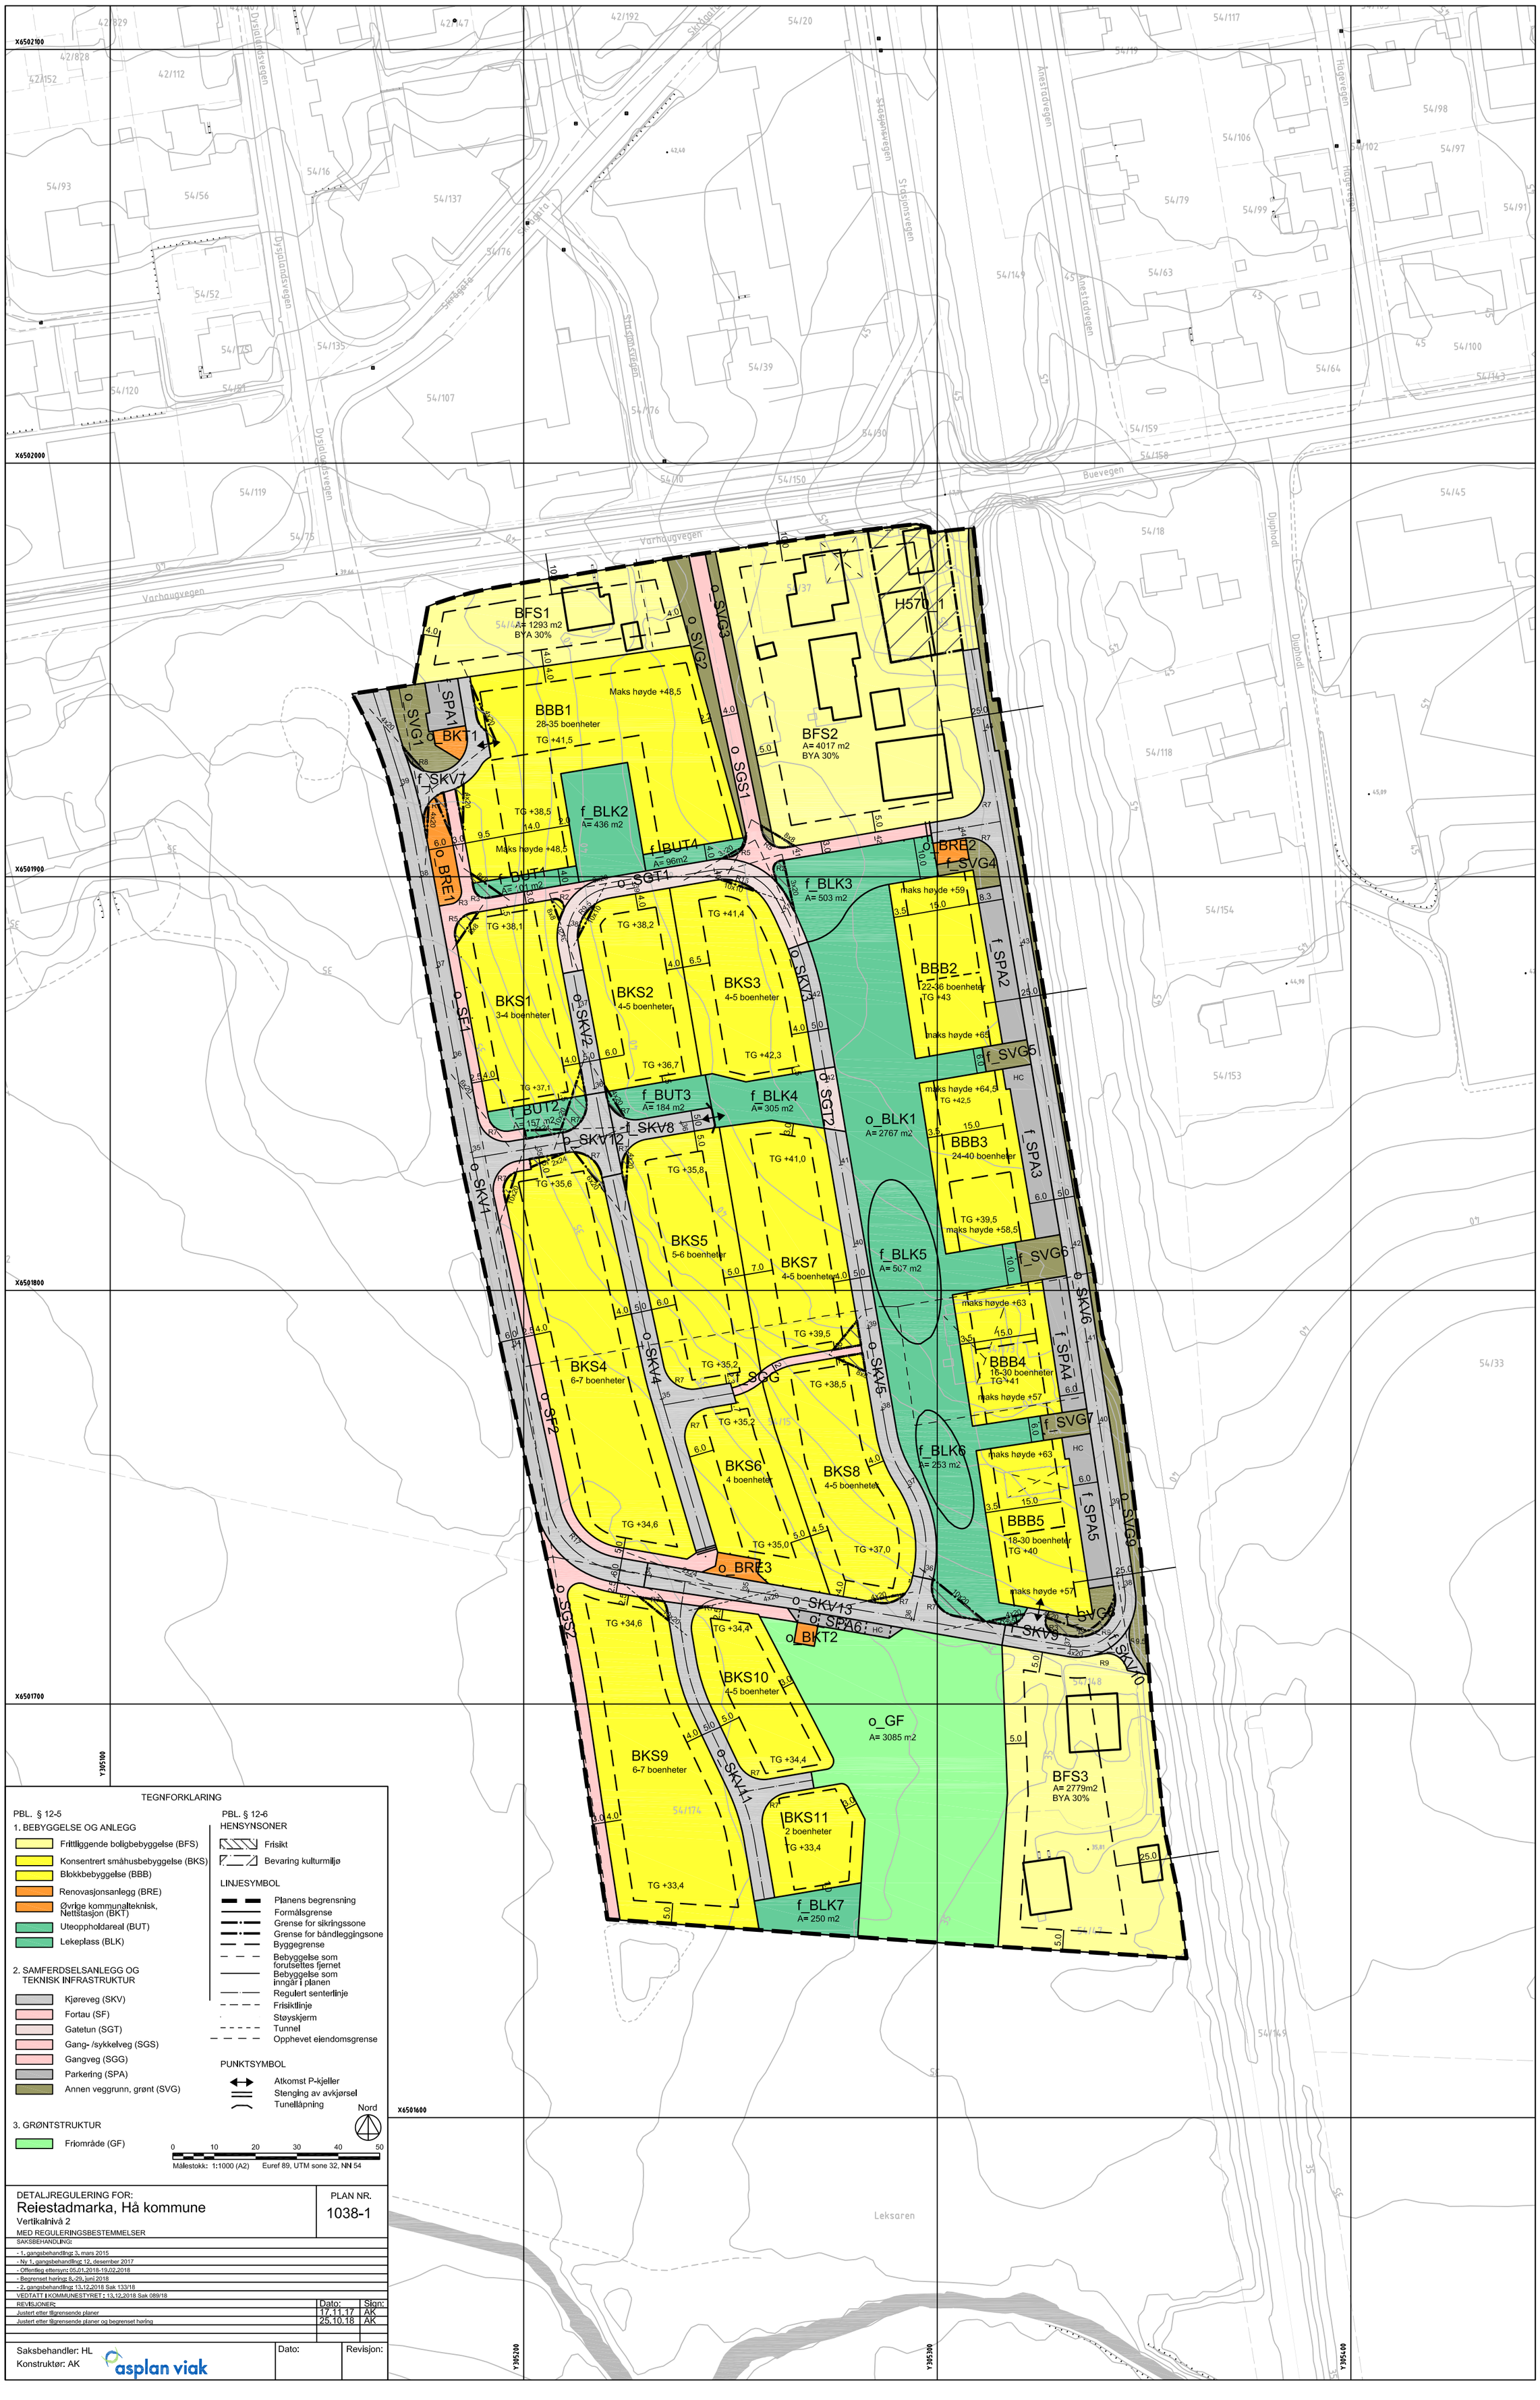

TEGNFORKLARING

PBL. § 12-5

1. BEBYGGELSE OG ANLEGG
- Frittliggende boligbebyggelse (BFS)
- Konsentrert småhusbebyggelse (BKS)
- Blokkbebyggelse (BBB)
- Renovasjonsanlegg (BRE)
- Øvrige kommunalteknisk, Nettstasjon (BKT)
- Uteoppholdareal (BUT)
- Lekeplass (BLK)

2. SAMFERDSELSANLEGG OG TEKNISK INFRASTRUKTUR
- Kjøreveg (SKV)
- Fortau (SF)
- Gatetun (SGT)
- Gang- /sykkelveg (SGS)
- Gangveg (SGG)
- Parkering (SPA)
- Annen veggrunn, grønt (SVG)

3. GRØNTSTRUKTUR
- Friområde (GF)

PBL. § 12-6

HENSYNSONER
- Frisikt
- Bevaring kulturmiljø

LINJESYMBOL
- Planens begrensning
- Formålsgrense
- Grense for sikringssone
- Grense for båndleggingsone
- Byggegrense
- Bebyggelse som forutsettes fjernet
- Bebyggelse som inngår i planen
- Regulert senterlinje
- Frisiktlinje
- Støyskjerm
- Tunnel
- Opphevet eiendomsgrense

PUNKTSYMBOL
- Atkomst P-kjeller
- Stenging av avkjørsel
- Tunnelåpning

Nord

0 10 20 30 40 50

Målestokk: 1:1000 (A2) Euref 89, UTM sone 32, NN 54

DETALJREGULERING FOR:
Reiestadmarka, Hå kommune
Vertikalnivå 2
MED REGULERINGSBESTEMMELSER

PLAN NR.
1038-1

SAKSBEHANDLING:
- 1. gangsbehandling: 3. mars 2015
- Ny 1. gangsbehandling: 12. desember 2017
- Offentleg ettersyn: 05.01.2018-19.02.2018
- Begrenset høring: 8.-29. juni 2018
- 2. gangsbehandling: 13.12.2018 Sak 133/18
- VEDTATT I KOMMUNESTYRET : 13.12.2018 Sak 089/18

REVISJONER:	Dato:	Sign:
Justert etter tilgrensende planer	17.11.17	AK
Justert etter tilgrensende planer og begrenset høring	25.10.18	AK

Saksbehandler: HL
Konstruktør: AK

asplan viak

Dato: Revisjon: