


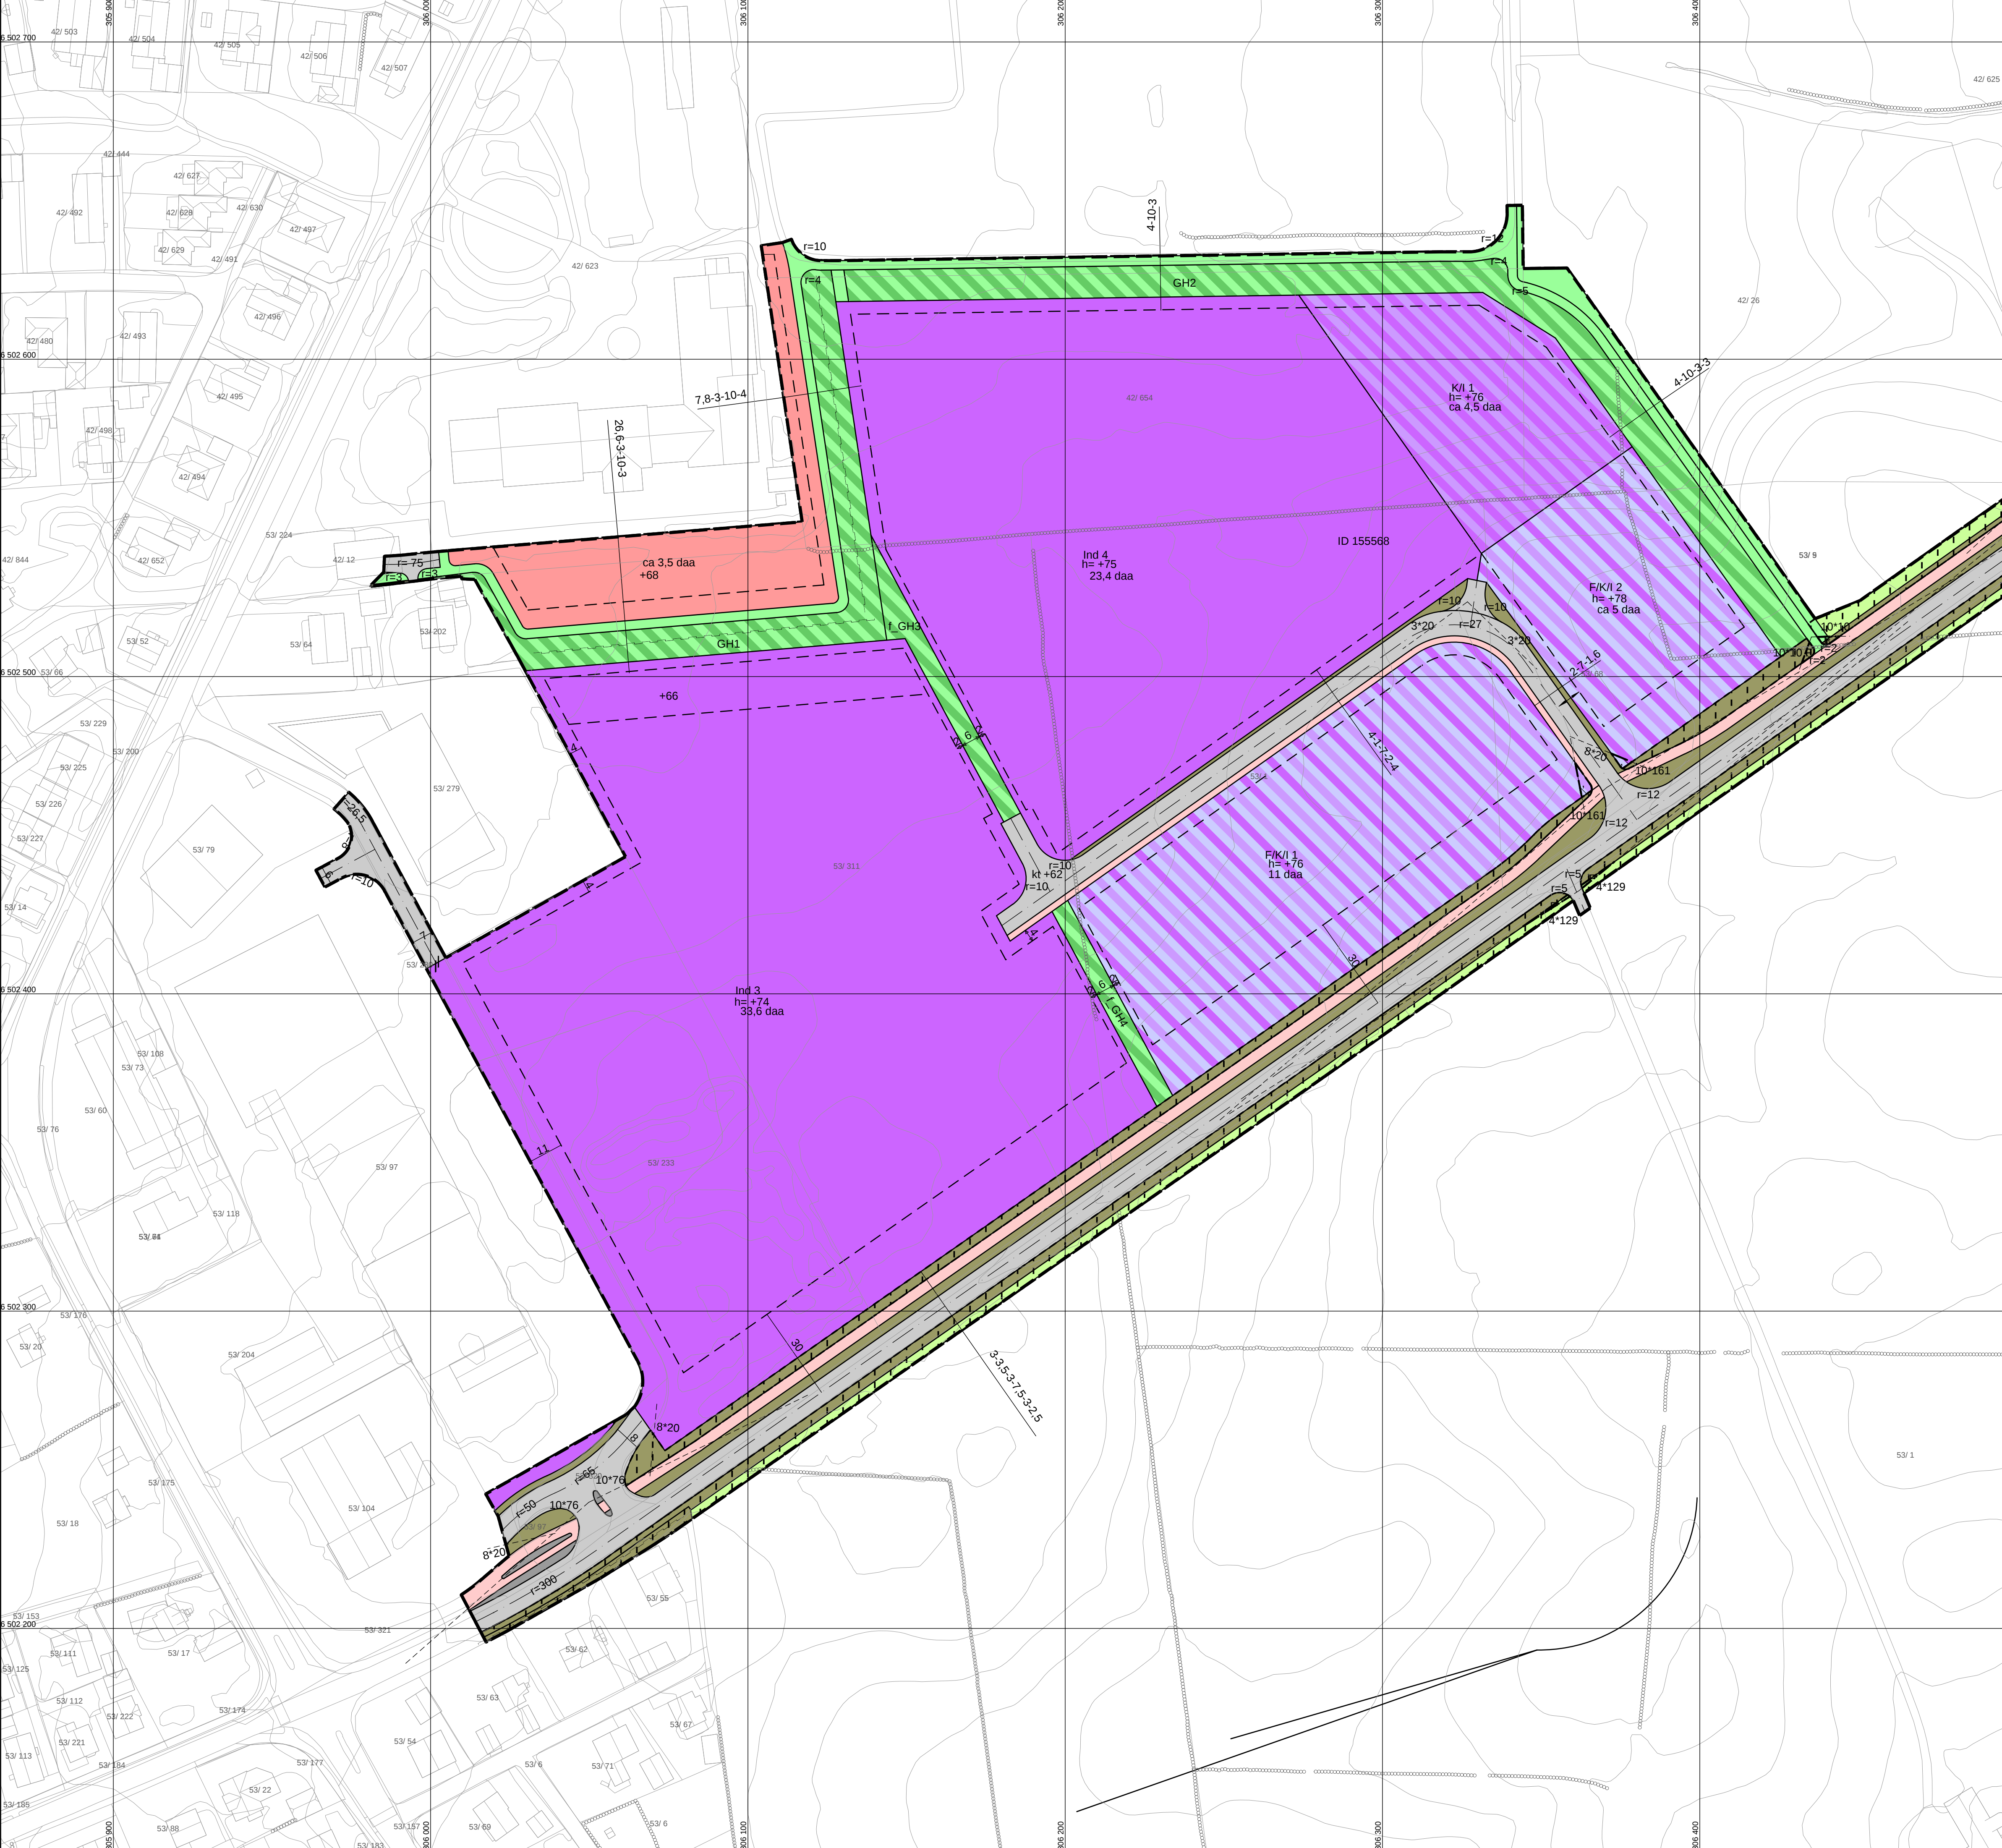

TEGNFORKLARING
PBL § 12 REGULERINGSPLAN

- BEBYGGELSE OG ANLEGG (PBL § 12-5, nr 1)**

 - Undervisning
 - Industri
 - Forretning/Kontor/Industri
 - Kontor/Industri

SAMFERDELSANLEGG OG TEKNISK INFRASTRUKTUR (PBL § 12-5, nr 2)

 - Veg
 - Kjøreveg
 - Gang-/sykkelveg
 - Annen veggrunn - tekniske anlegg
 - Annen veggrunn - grøntareal

LINJESYMBOLER

 - Plangrense
 - Byggegrense
 - Regulert senterlinje
 - Friskiltline
 - Regulert kant kjørebane
 - Regulert støyskjerm
 - Måle- og avstandslinje
 - Midlertidig anleggsområde
 - Bestemmelsesområde
 - Grense for areallformål
 - Grense for bestemmelsesområde
 - Grense for sikringsoner
 - RpOmråde
- GRØNNSTRUKTUR (PBL § 12-5, nr 3)**

 - Turveg
 - Frømråde
 - Vegetasjonsskjerm
 - Angitt grønnstruktur kombinert med andre angitte hovedformål

LNFR OMRÅDER (PBL § 12-5, nr 5)

 - Landbruksformål

HENSYNSONER (PBL § 12-6)


SIKRINGSONE

 - Friskt

PUNKTSYMBOLER

 - Vegstengning
 - Avkjørsel

Målestokk 1:1000

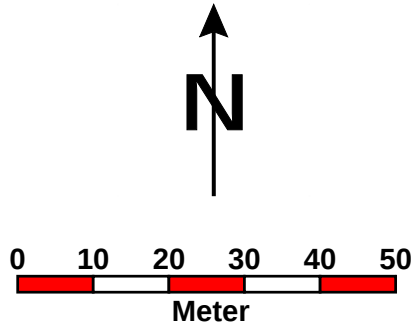

 Hå kommune Etat for tekniske saker og næring	Koordinatsystem: EUREF89, UTM sone 32 Ekvidistanse 1m		
	Saksbehandling ifølge plan- og bygningsloven (Pbl)	Sign.	Saksnr.
Dato			
Kommunestyrets vedtak:			
2. gangs behandling i utvalg for tekniske saker og næring		HAGR	036/15
Offentlig ettersyn i perioden 06.11.2014 til 18.12.2014		HAGR	061/15
1. gangs behandling i utvalg for tekniske saker og næring		HAGR	140/14
Kunngjøring oppstart av planarbeidet		HAGR	28.10.2014
OMRÅDEREGULERING FOR TJEMSLANDMARKA INDUSTRIOMRÅDE		PLAN NR. 1119 – 1151	